


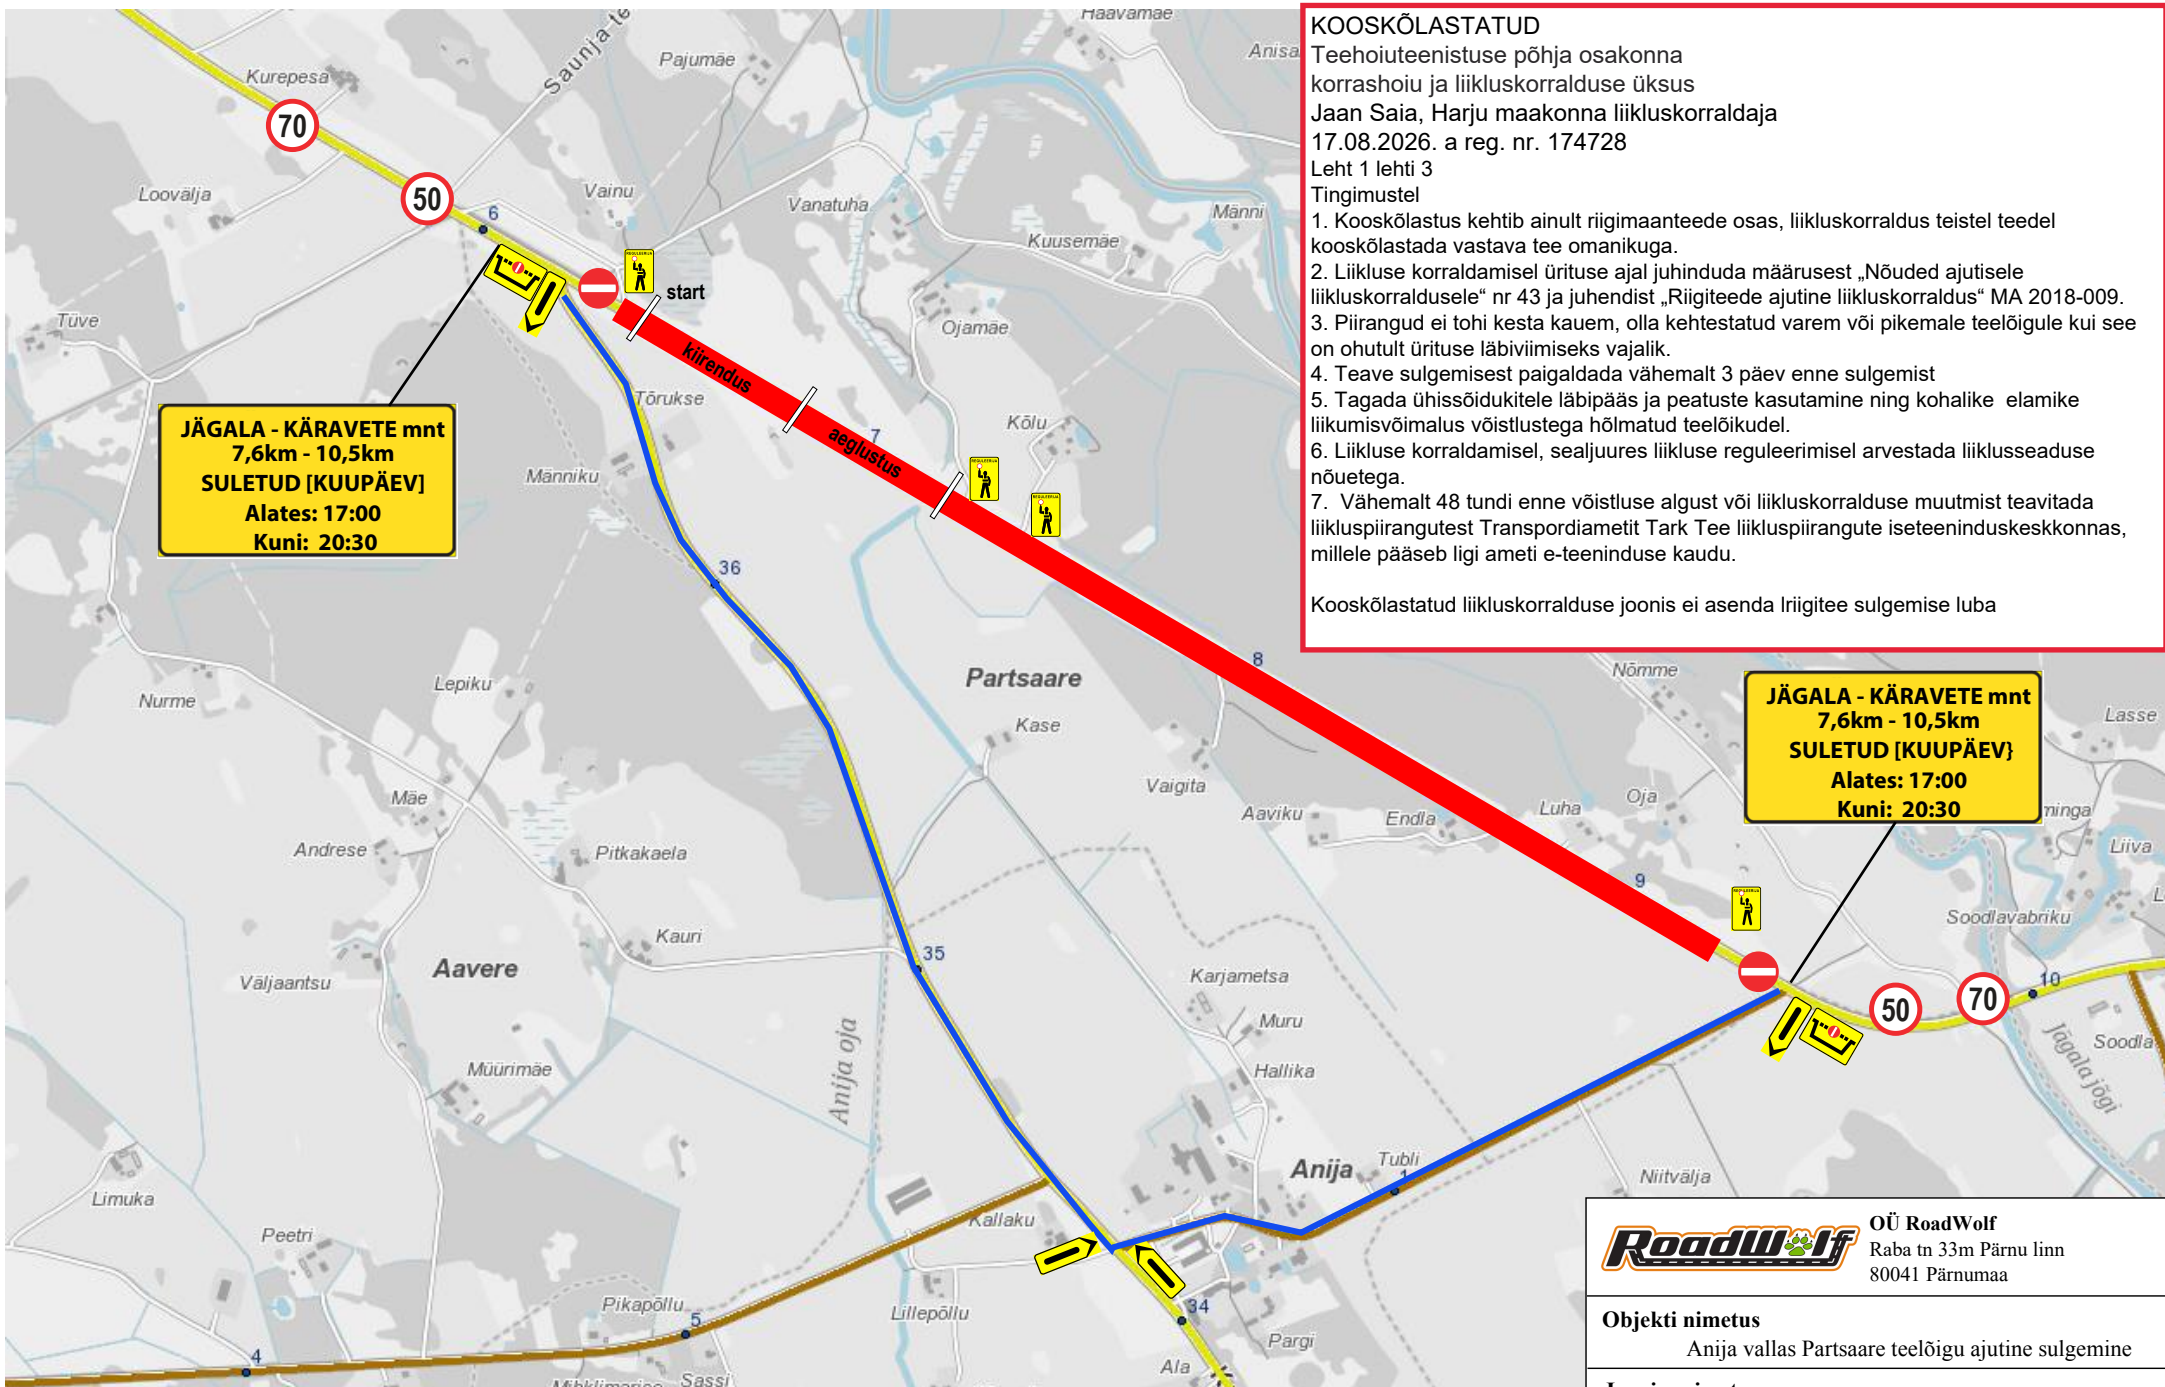

KOOSKÕLASTATUD

Teehoiuteenistuse põhja osakonna
korrashoiu ja liikluskorralduse üksus
Jaan Saia, Harju maakonna liikluskorraldaja
17.08.2026. a reg. nr. 174728
Leht 1 lehti 3

Tingimustel

1. Kooskõlastus kehtib ainult riigimaanteed osas, liikluskorraldus teistel teedel kooskõlastada vastava tee omanikuga.
2. Liikluse korraldamisel ürituse ajal juhinduda määrusest „Nõuded ajutisele liikluskorraldusele“ nr 43 ja juhendist „Riigiteede ajutine liikluskorraldus“ MA 2018-009.
3. Piirangud ei tohi kesta kauem, olla kehtestatud varem või pikemale teelõigule kui see on ohutult ürituse läbiviimiseks vajalik.
4. Teave sulgemisest paigaldada vähemalt 3 päev enne sulgemist
5. Tagada ühissõidukitele läbipääs ja peatuste kasutamine ning kohalike elamike liikumisvõimalus võistlustega hõlmatud teelõikudel.
6. Liikluse korraldamisel, sealjuures liikluse reguleerimisel arvestada liiklusseaduse nõuetega.
7. Vähemalt 48 tundi enne võistluse algust või liikluskorralduse muutmist teavitada liikluspäringutest Transpordiametit Tark Tee liikluspäringute iseteeninduskeskkonnas, millele pääseb ligi ameti e-teeninduse kaudu.

Kooskõlastatud liikluskorralduse joonis ei asenda lriigitee sulgemise luba

- Liikluskorraldusvahendid paigaldada vastavalt EVS 613 sätestatud nõuetele.



OÜ RoadWolf
Raba tn 33m Pärnu linn
80041 Pärnumaa

Objekti nimetus

Anija vallas Partsaare teelõigu ajutine sulgemine

Joonise nimetus

Ajutine liikluskorraldus

Projekteeris

Kristo Proosväli

Kontrollis

Jane Sälik

Joonise nr.

RW-2023-PL

Joonise teostamine

JUUNI 2023