

E204


E203

E202

E201


TINGMÄRGID	
	PROJEKTEERITUD MADALPINGE MAAKAABEL
	PROJEKTEERITUD MADALPINGEÕHULIIN
	PROJEKTEERITUD MAANDUS
	KAITSETORU D110 750N
	KAITSETORU D110 1250N
	PROJEKTEERITUD MAST
	PROJEKTEERITUD TÕMMITS
	PROJEKTEERITUD TUGI
	OLEMASOLEV MAANDUS
	VÕSA RAIE / OKSTE MAHA LÕIKAMINE
	LIKVIDEERITAV OBJEKT
	OLEMASOLEV SIDETRASS, MAAALINE
	OLEMASOLEVA MADALPINGE KAABLI ÜMBERTÕSTMINE
	OLEMASOLEVA LIITUMISKILBI ÜMBERTÕSTMINE
	TEISE PROJEKTI RAAMES DEMONTEERITUD OBJEKT
	OLEMASOLEV MADALPINGE ÕHULIIN
	OLEMASOLEV MADALPINGE KAABEL
	OLEMASOLEV KESKPINGE ÕHULIIN
	DRENAAŽITORU
	OLEVASOLEV ELEKTRIKILP
	OLEMASOLEV MASTALAJAAM
	KATASTRÜKSUSTE PIIRID

Projekti nimetus Vagivere:(Risti) alajaama elektrivõrgu rekonstrueerimine			
Joonise nimetus Lehtede paigutus			
Projekteerija Hepta Hepta Group Energy OÜ Teaduspargi 6/1 Tallinn Harjumaa 12618 +372 5179698 info@hepta.ee		Tellija elektrilevi Elektrilevi OÜ Veskiposti 2 10138, TALLINN, EESTI Tel. +372 777 1545 elektrilevi@elektrilevi.ee	
Kontrollija S. Kulp	Projektijuht S. Kulp	Stadium TP	Möötkava
Projekteerija V. Romanjuk		Kuupäev 27.05.2024	Projekti nr 11232P_JTI118
			Joonise nr E200

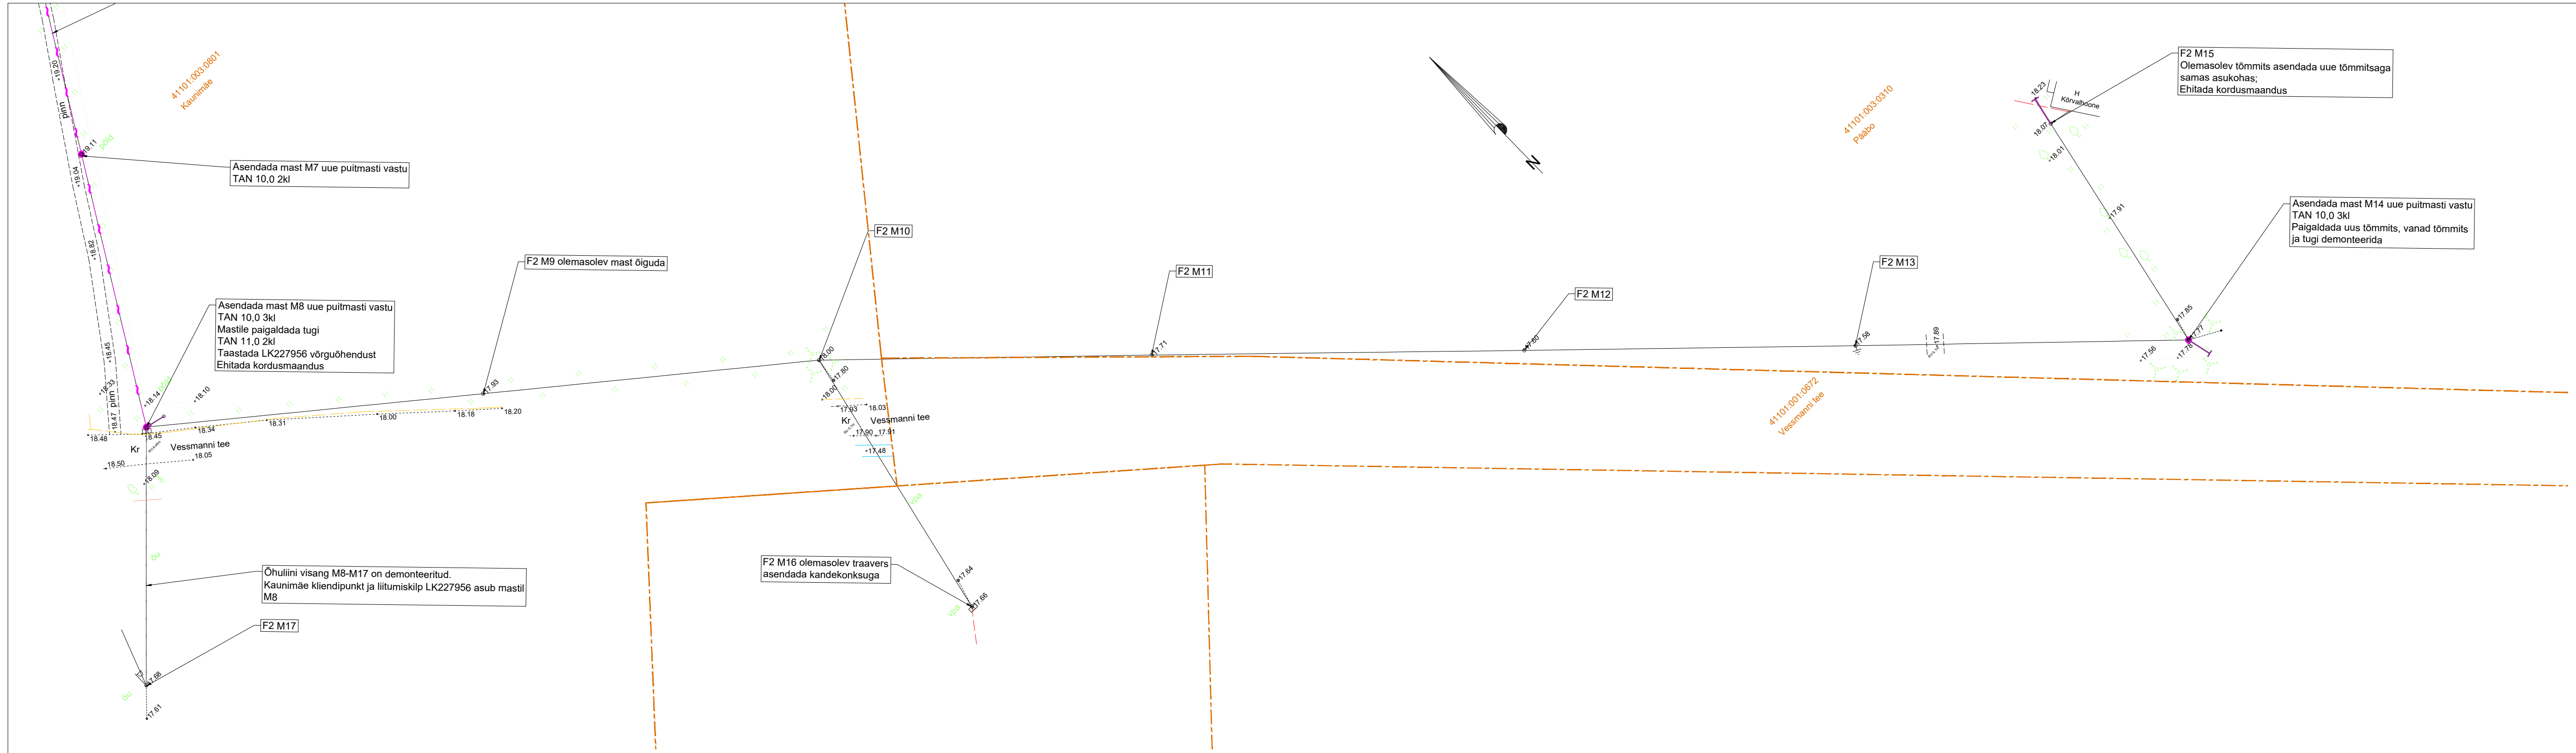


TINGMÄRGID	
	PROJEKTEERITUD MADALPINGE MAAKAABEL
	PROJEKTEERITUD MADALPINGEÕHULIIN
	PROJEKTEERITUD MAANDUS
	KAITSETORU D110 750N
	KAITSETORU D110 1250N
	PROJEKTEERITUD MAST
	PROJEKTEERITUD TÕMMITS
	PROJEKTEERITUD TUGI
	OLEMASOLEV MAANDUS
	VÕSA RAIE / OKSTE MAHA LÕIKAMINE
	LIKVIDEERITAV OBJEKT
	OLEMASOLEV SIDETRASS, MAAALUNE
	OLEMASOLEVA MADALPINGE KAABLI ÜMBERTÕSTMINE
	OLEMASOLEVA LIITUMISKILBI ÜMBERTÕSTMINE
	TEISE PROJEKTI RAAMES DEMONTEERITUD OBJEKT
	OLEMASOLEV MADALPINGE ÕHULIIN
	OLEMASOLEV MADALPINGE KAABEL
	OLEMASOLEV KESKPINGE ÕHULIIN
	DRENAAŽITORU
	OLEMASOLEV ELEKTRIKILP
	OLEMASOLEV MASTALAJAAM
	KATASTRÜKSUSTE PIIRID

Projekti nimetus Vagivere:(Risti) alajaama elektrivõrgu rekonstrueerimine			
Joonise nimetus Asendiplaan			
Projekteerija	 Hepta Group Energy OÜ Teaduspargi 6/1 Tallinn Harjumaa 12618 +372 51 79698 info@hepta.ee	Tellijä	 Elektrilevi OÜ Veskiposti 2 10138, TALLINN, EESTI Tel. +372 777 1545 elektrilevi@elektrilevi.ee
Kontrollija	S. Kulp	Staadium	TP
Projektijuht	S. Kulp	Möötkava	1:500
Projekteerija	V. Romanjuk	Kuupäev	27.05.2024
Mõõtkava		Projekti nr	11232P_JTI118
		Joonise nr	E201

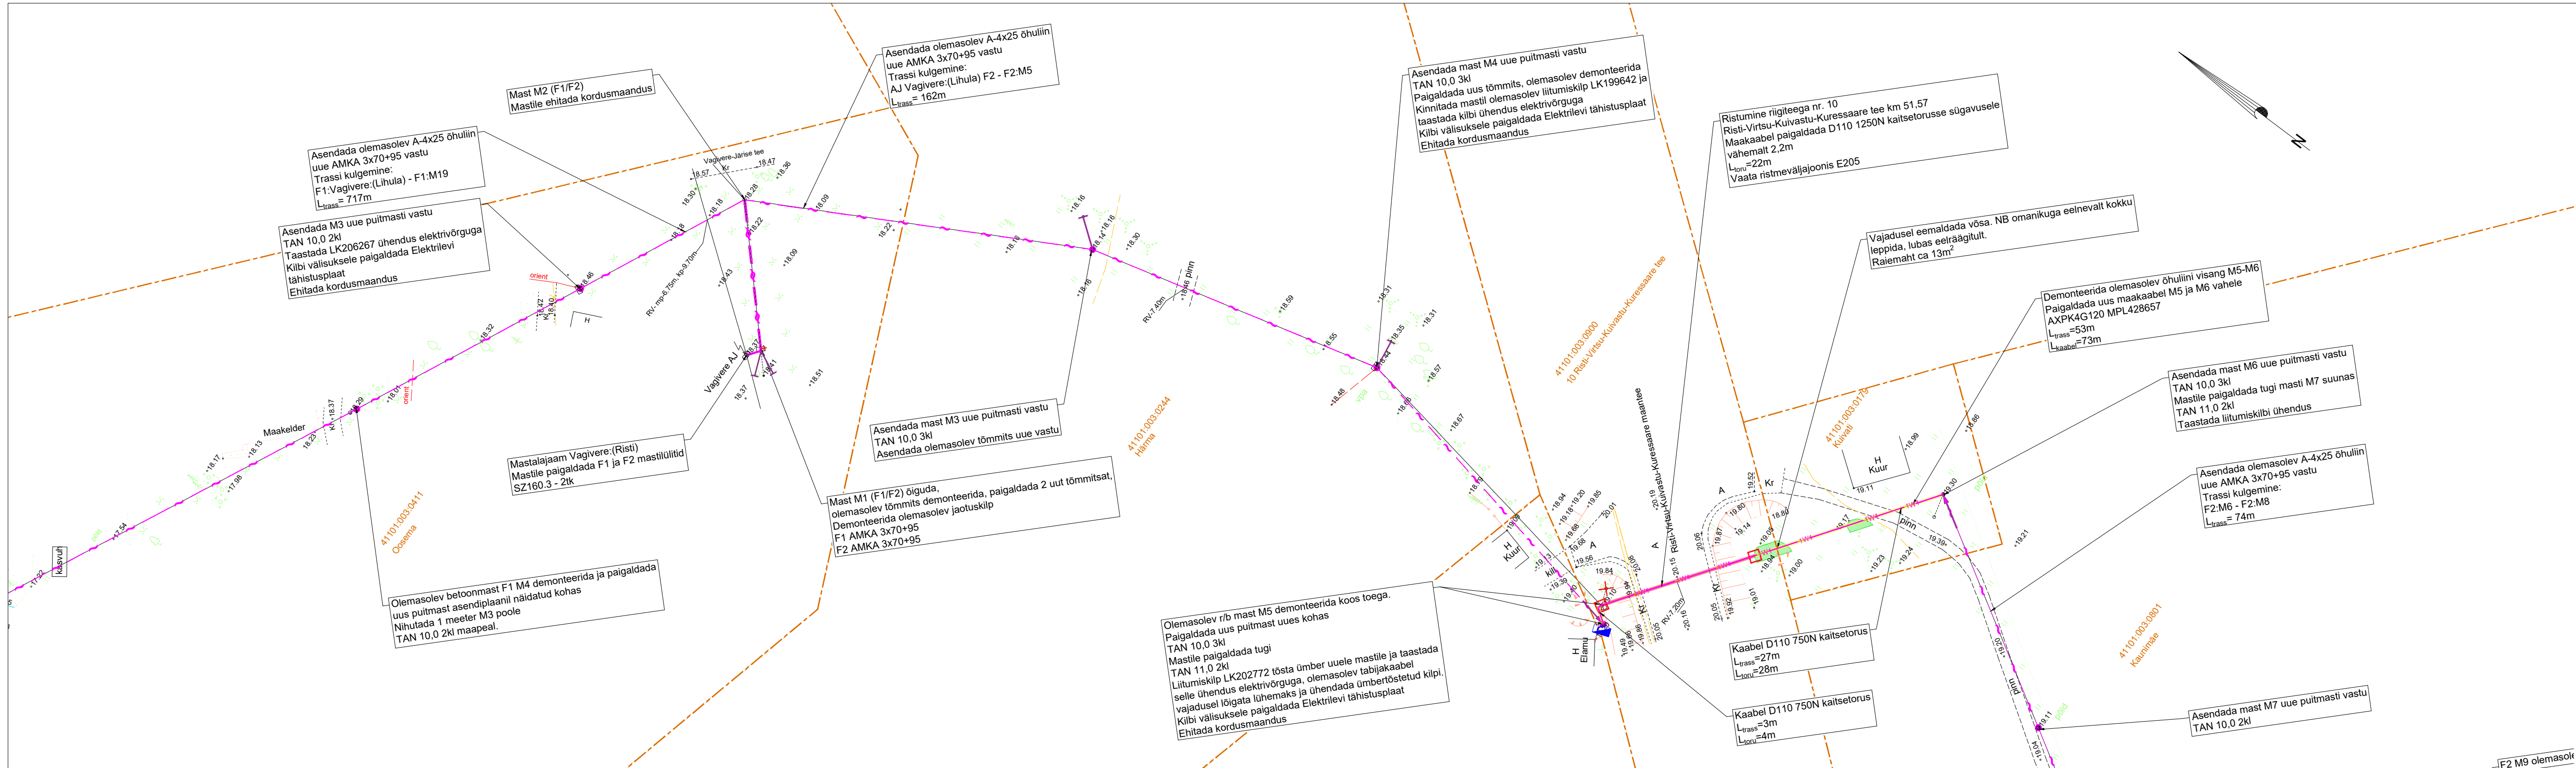


TINGMÄRGID	
	PROJEKTEERITUD MADALPINGE MAKAABEL
	PROJEKTEERITUD MADALPINGEÕHULIIN
	PROJEKTEERITUD MAANDUS
	KAITSETORU D110 750N
	KAITSETORU D110 1250N
	PROJEKTEERITUD MAST
	PROJEKTEERITUD TÕMMITS
	PROJEKTEERITUD TUGI
	OLEMASOLEV MAANDUS
	VÕSA RAIE / OKSTE MAHA LÕIKAMINE
	LIKVIDEERITAV OBJEKT
	OLEMASOLEV SIDETRASS, MAALUNE
	OLEMASOLEVA MADALPINGE KAABLI ÜMBERTÕSTMINE
	OLEMASOLEVA LIITUMISKILBI ÜMBERTÕSTMINE
	TEISE PROJEKTI RAAMES DEMONTEERITUD OBJEKT
	OLEMASOLEV MADALPINGE ÕHULIIN
	OLEMASOLEV MADALPINGE KAABEL
	OLEMASOLEV KESKPINGE ÕHULIIN
	DRENAÄZTORU
	OLEMASOLEV ELEKTRIKILP
	OLEMASOLEV MASTALAJAAM
	KATASTRÜKSUSTE PIIRID

Projekti nimetus Vagivere:(Risti) alajaama elektrivõrgu rekonstrueerimine		Tellija Elektrilevi OÜ Veskiposti 2 10138, TALLINN, EESTI Tel. +372 777 1545 elektrilevi@elektrilevi.ee	
Joonise nimetus Asendiplaan		Möötkava 1:500	
Projekteerija Hepta	Hepta Group Energy OÜ Teaduspargi 6/1 Tallinn Harjumaa 12618 +372 51 79698 info@hepta.ee	TP	Projekti nr 11232P_JTI118
Kontrollija S. Kulp	Staadium	27.05.2024	Joonise nr E202
Projektjuht S. Kulp	Kuupäev		
Projekteerija V. Romanjuk			

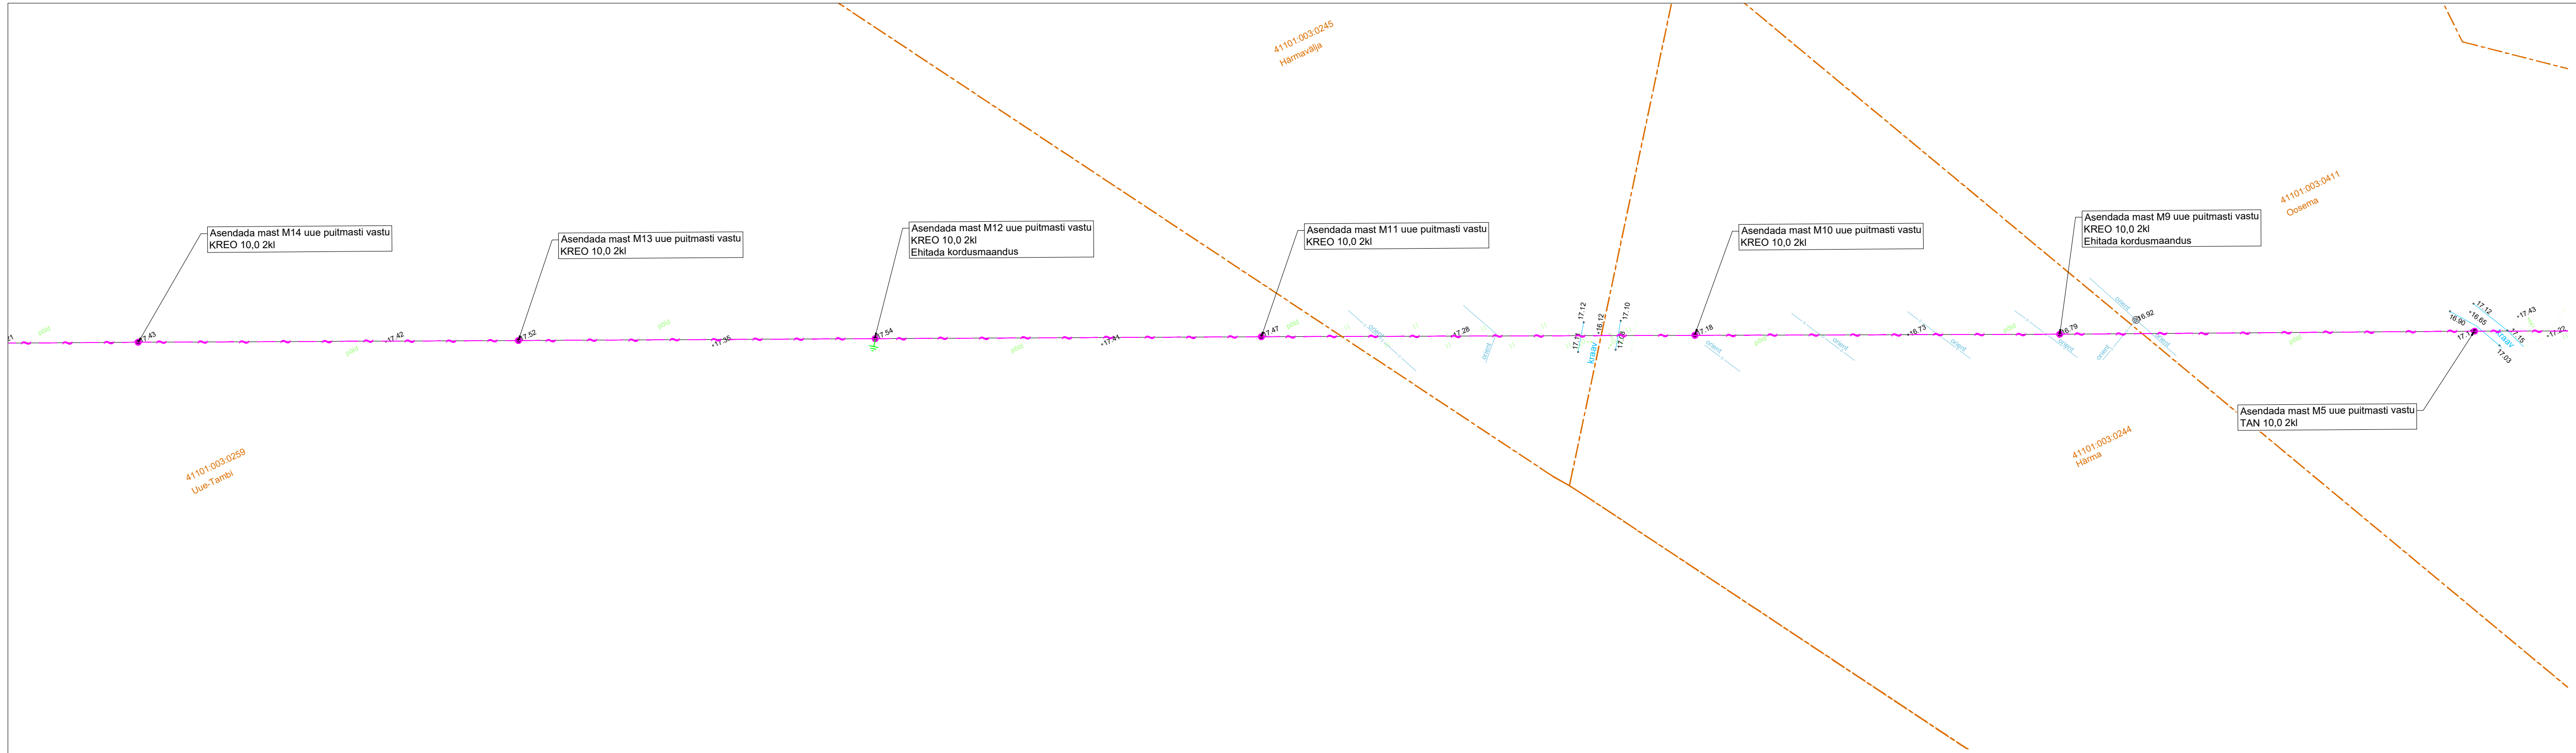

TINGMÄRGID	
	PROJEKTEERITUD MADALPINGE MAAKAABEL
	PROJEKTEERITUD MADALPINGEÕHULIIN
	PROJEKTEERITUD MAANDUS
	KAITSETORU D110 750N
	KAITSETORU D110 1250N
	PROJEKTEERITUD MAST
	PROJEKTEERITUD TÕMMITS
	PROJEKTEERITUD TUGI
	OLEMASOLEV MAANDUS
	VÕSA RAIE / OKSTE MAHA LÕIKAMINE
	LIKVIDEERITAV OBJEKT
	OLEMASOLEV SIDETRASS, MAAALUNE
	OLEMASOLEVA MADALPINGE KAABLI ÜMBERTÕSTMINE
	OLEMASOLEVA LIITUMISKILBI ÜMBERTÕSTMINE
	TEISE PROJEKTI RAAMES DEMONTEERITUD OBJEKT
	OLEMASOLEV MADALPINGE ÕHULIIN
	OLEMASOLEV MADALPINGE KAABEL
	OLEMASOLEV KESKPINGE ÕHULIIN
	DRENAAŽITORU
	OLEVASOLEV ELEKTRIKILP
	OLEMASOLEV MASTALAJAAM
	KATASTRÜKSUSTE PIIRID

Projekti nimetus Vagivere:(Risti) alajaama elektrivõrgu rekonstrueerimine			
Joonise nimetus Asendiplaan			
Projekteerija Hepta Hepta Group Energy OÜ Teaduspargi 6/1 Tallinn Harjumaa 12518 +372 51 79698 info@hepta.ee		Tellija Elektrilevi OÜ Veskiposti 2 10138, TALLINN, EESTI Tel. +372 777 1545 elektrilevi@elektrilevi.ee	
Kontrollija S. Kulp	Projektijuht S. Kulp	Staadium TP	Möötkava 1:500
Projekteerija V. Romanjuk		Kuupäev 27.05.2024	Projekti nr 11232P_JTI118
			Joonise nr E203

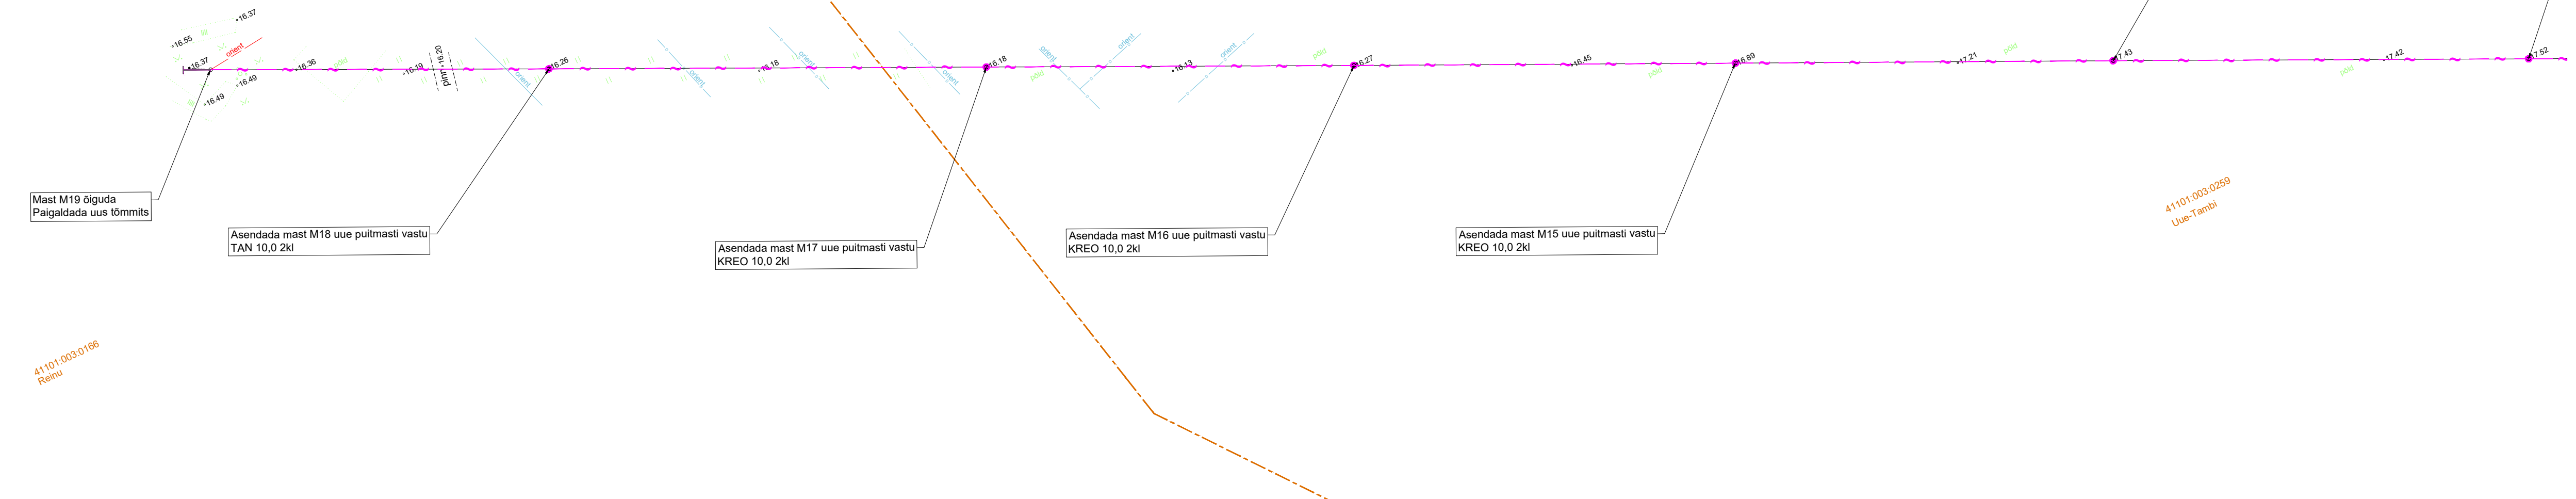

TINGMÄRGID	
	PROJEKTEERITUD MADALPINGE MAAKAABEL
	PROJEKTEERITUD MADALPINGEÕHULIIN
	PROJEKTEERITUD MAANDUS
	KAITSETORU D110 750N
	KAITSETORU D110 1250N
	PROJEKTEERITUD MAST
	PROJEKTEERITUD TÕMMITS
	PROJEKTEERITUD TUGI
	OLEMASOLEV MAANDUS
	VÕSA RAIE / OKSTE MAHA LÕIKAMINE
	LIKVIDEERITAV OBJEKT
	OLEMASOLEV SIDETRASS, MAAALUNE
	OLEMASOLEVA MADALPINGE KAABLI ÜMBERTÕSTMINE
	OLEMASOLEVA LIITUMISKILBI ÜMBERTÕSTMINE
	TEISE PROJEKTI RAAMES DEMONTEERITUD OBJEKT
	OLEMASOLEV MADALPINGE ÕHULIIN
	OLEMASOLEV MADALPINGE KAABEL
	OLEMASOLEV KESKPINGE ÕHULIIN
	DRENAAŽITORU
	OLEVASOLEV ELEKTRIKILP
	OLEMASOLEV MASTALAJAAM
	KATASTRILÜKSUSTE PIIRID

Projekti nimetus Vagivere:(Risti) alajaama elektrivõrgu rekonstrueerimine			
Joonise nimetus Asendiplaan			
Projekteerija	Hepta Hepta Group Energy OÜ Teaduspargi 6/1 Tallinn Harjumaa 12618 +372 51 79698 info@hepta.ee	Tellijä	Elektrilevi OÜ Veskiposti 2 10138, TALLINN, EESTI Tel. +372 777 1545 elektrilevi@elektrilevi.ee
Kontrollija	S. Kulp	Staadium	TP
Projektijuht	S. Kulp	Möötkava	1:500
Projekteerija	V. Romanjuk	Kuupäev	27.05.2024
		Möötkava	1:500
		Projekti nr	11232P_JTI118
		Joonise nr	E204



Maakaabli ristumine riigiteega nr 10 Risti-Virtsu-Kuivastu-Kuressaare tee km 24,88

41101:003:0258
Tambi

41101:003:0900
10 Risti-Virtsu-Kuivastu-Kuressaare tee

41101:003:0179
Kuivati

Tingmärgid	
	Projekteeritud madalpinge kaabel
	Maantee
	Haljasala
	Katastriüksuse piirid

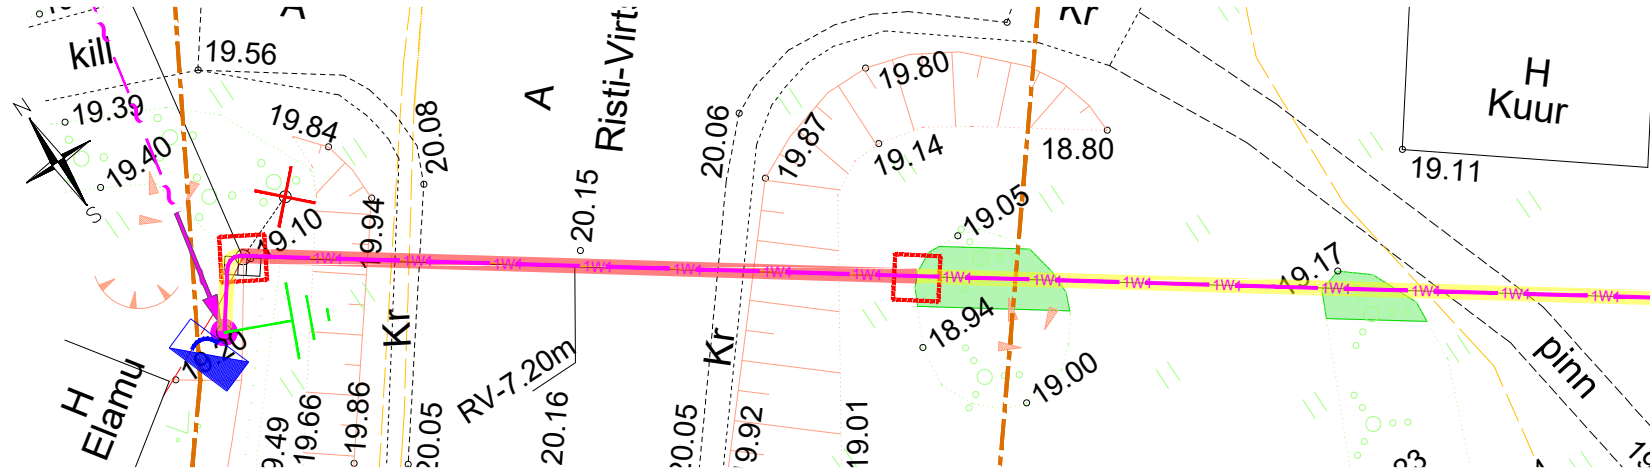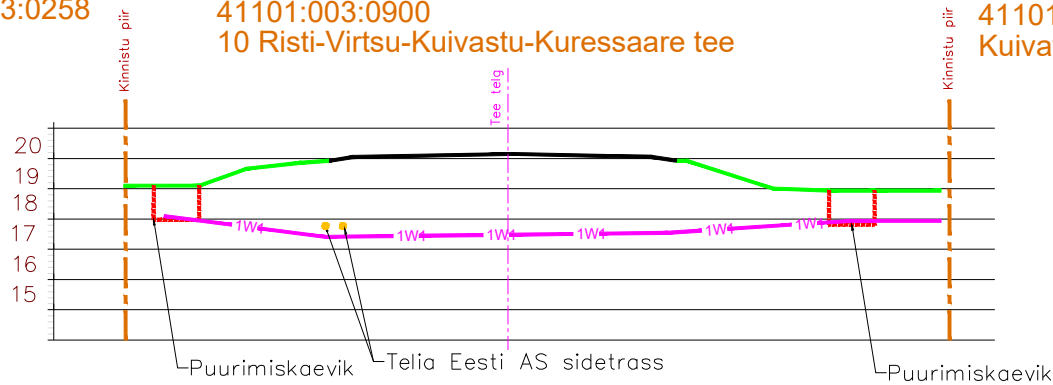

Projekti nimetus			
Vagivere:(Risti) alajaama elektrivõrgu rekonstrueerimine			
Joonise nimetus			
Maakaabli ristumine riigiteega nr 10 Risti-Virtsu-Kuivastu-Kuressaare tee, rismevälja joonis			
Projekteerija		Tellija	
Hepta Group Energy OÜ Teaduspargi 6/1 Tallinn Harjumaa 12618 +372 5179698 info@hepta.ee		Elektrilevi OÜ Veskiposti 2 10138, TALLINN, EESTI Tel. +372 777 1545 elektrilevi@elektrilevi.ee	
Kontrollija	S. Kulp	Staadium	TP
Projekti juht	S. Kulp	Möötkava	1:250
Projekteerija	V. Romanjuk	Kuupäev	27.05.2024
		Projekti nr	11232P_JTI118
		Joonise nr	E205