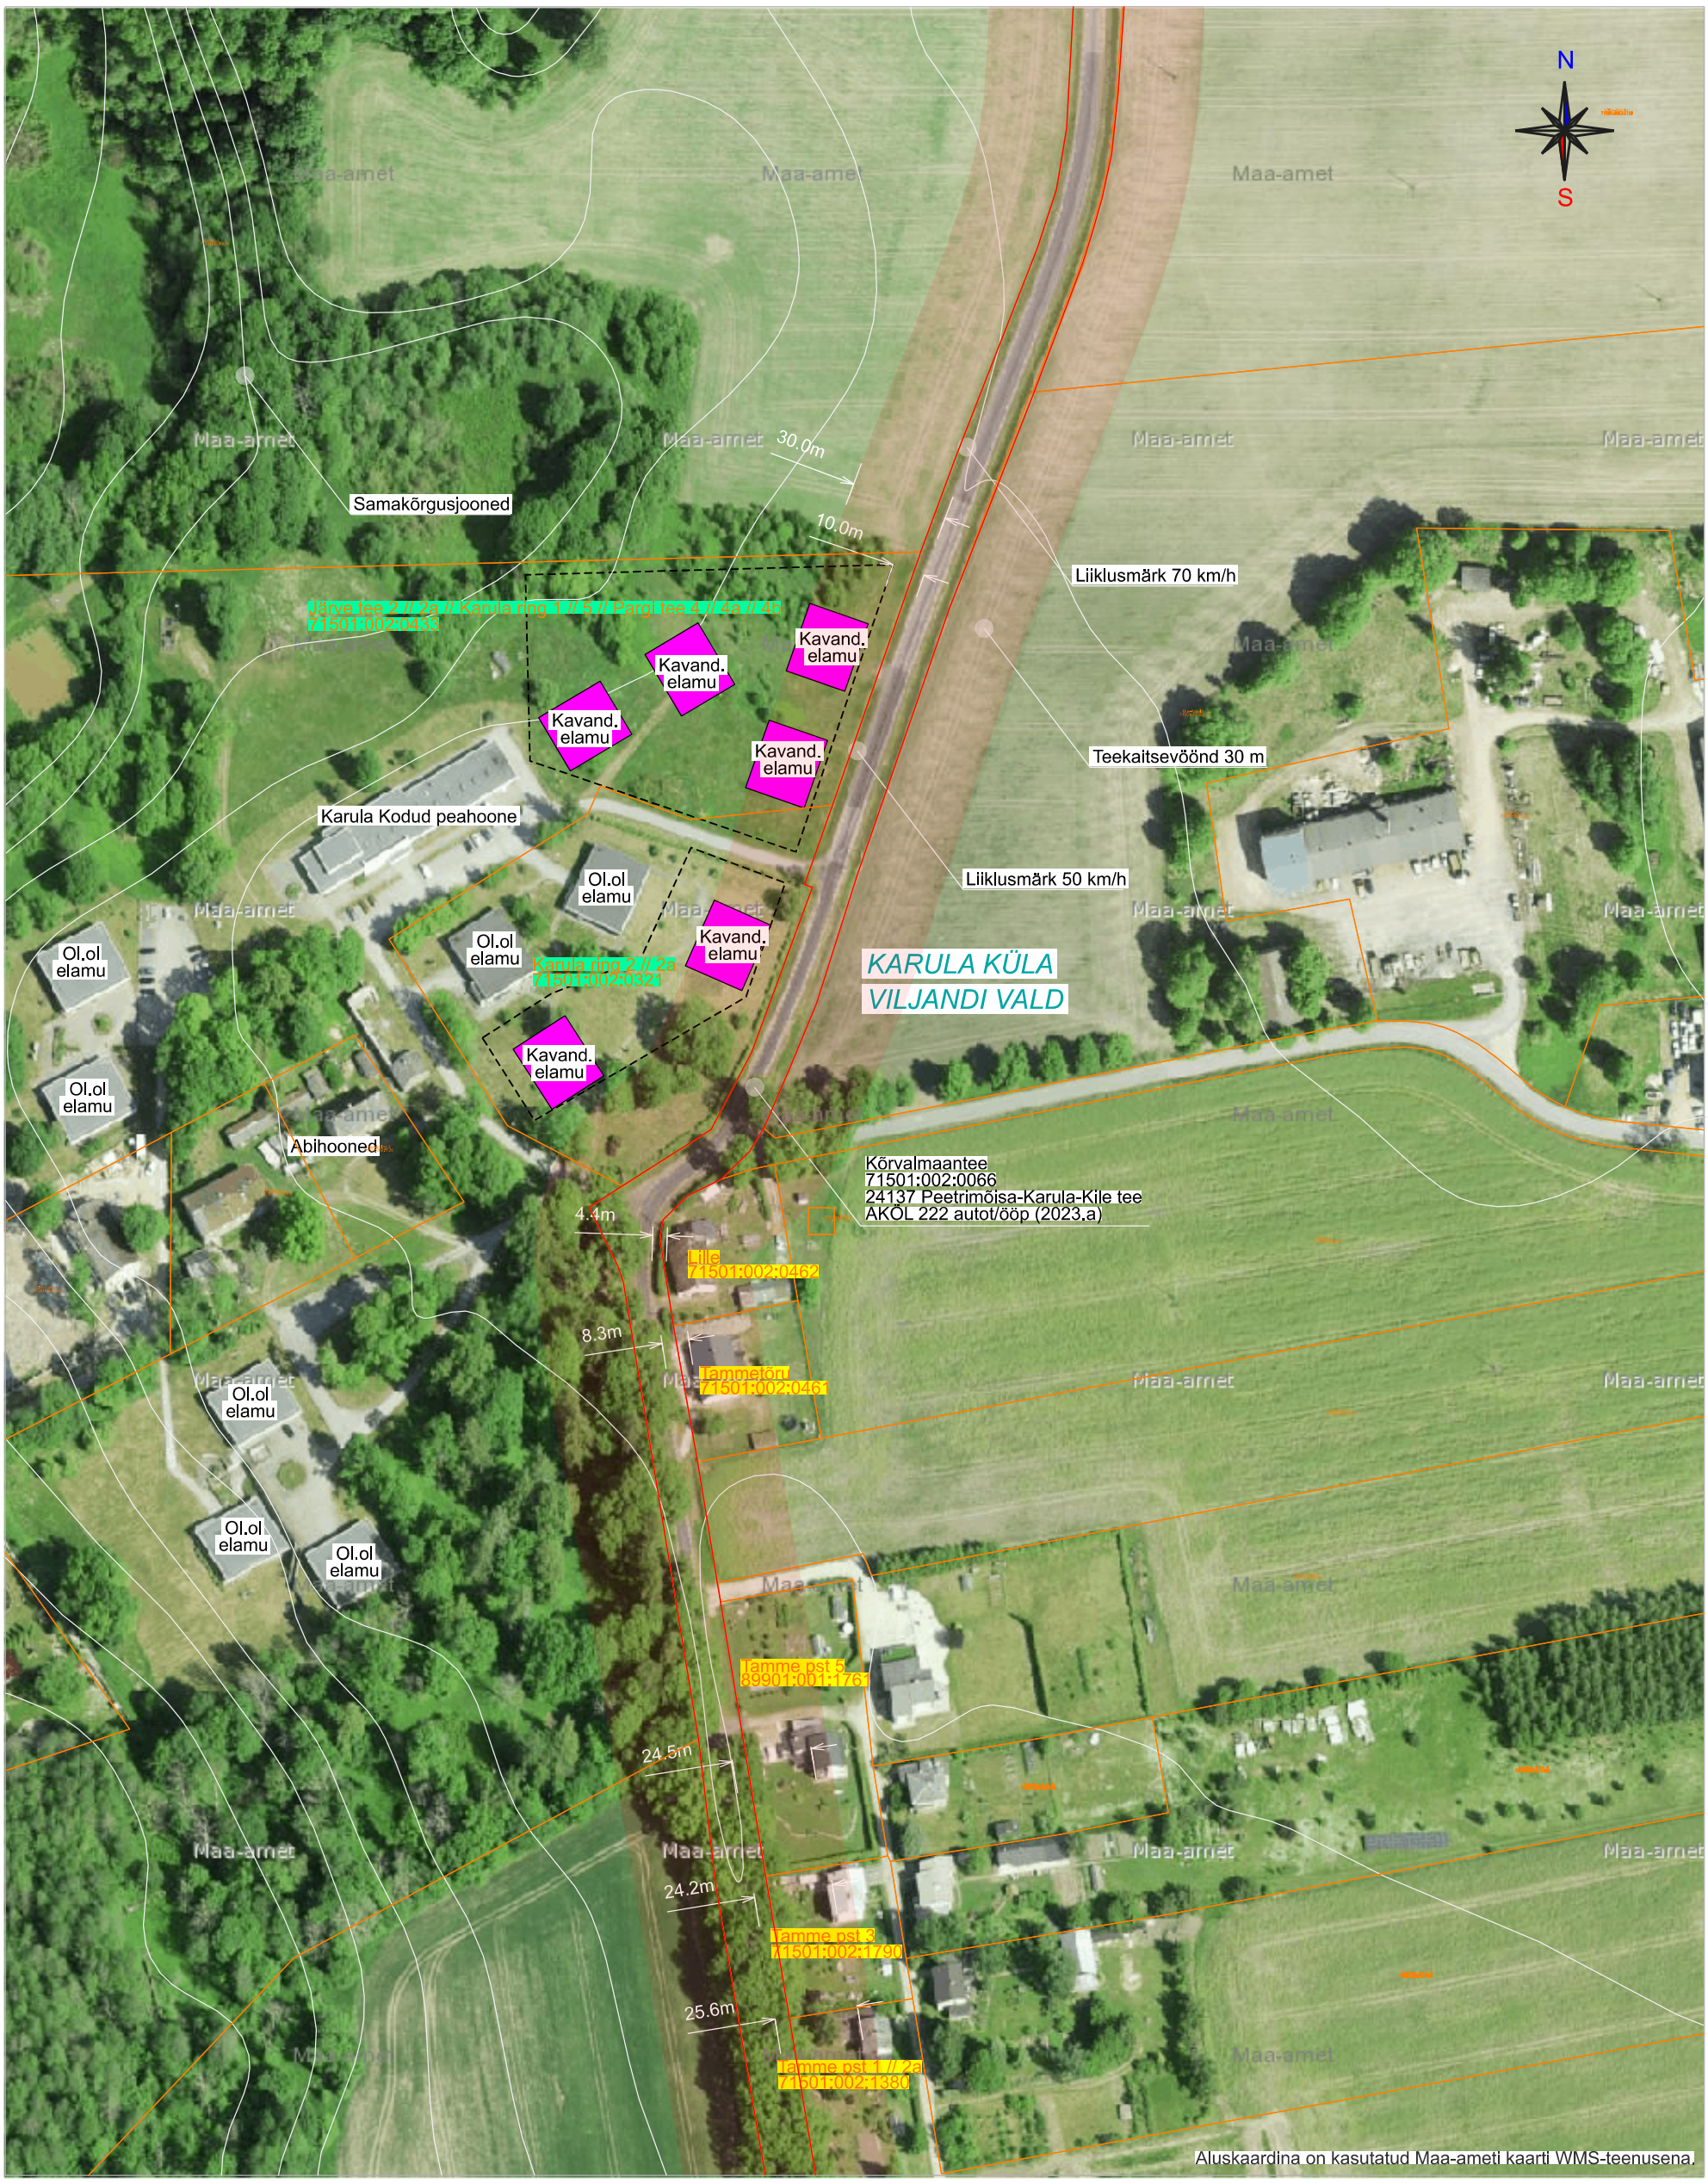

0 m 25 m 75 m 150 m

LEPPEMÄRGID

	Avalikult kasutatava tee kaitsevöönd
	Kavandatud uute hoonete võimalik asukoht
	Kavandatud hoonestusala piir
Karula ring 2 // 2a 71501:002:0321	Katastriüksused, mille teekaitsevööndisse kavandatakse uued hooned
Karula ring 2 // 2a 71501:002:0321	Katastriüksused, millel paiknevad teekaitsevööndis asuvad hooned

HENDRIKSON DGE

OÜ HENDRIKSON & Ko

Raekoja plats 9 | Tartu 51004
+372 7409 800 | dge@dge.ee
www.dge.ee

Registrikood 10269950 | KMKR EE100039285

Asukoht
Viljandi vald, Karula küla

Planeeringu koostamise korraldaja
Viljandi vallavalitsus

Tellija
AS Hoolekandeteenused

Arhitekt
Sten-Mark Mändmaa

Joonis
Tarmo Zernant

Karula Kodud
DETAILPLANEERING

Joonise nimetus
Eeleskiis

Mõõtkava	Kuupäev
1:2000	29.08.2024
Töö nr	**Joonis nr**
240005052	1