



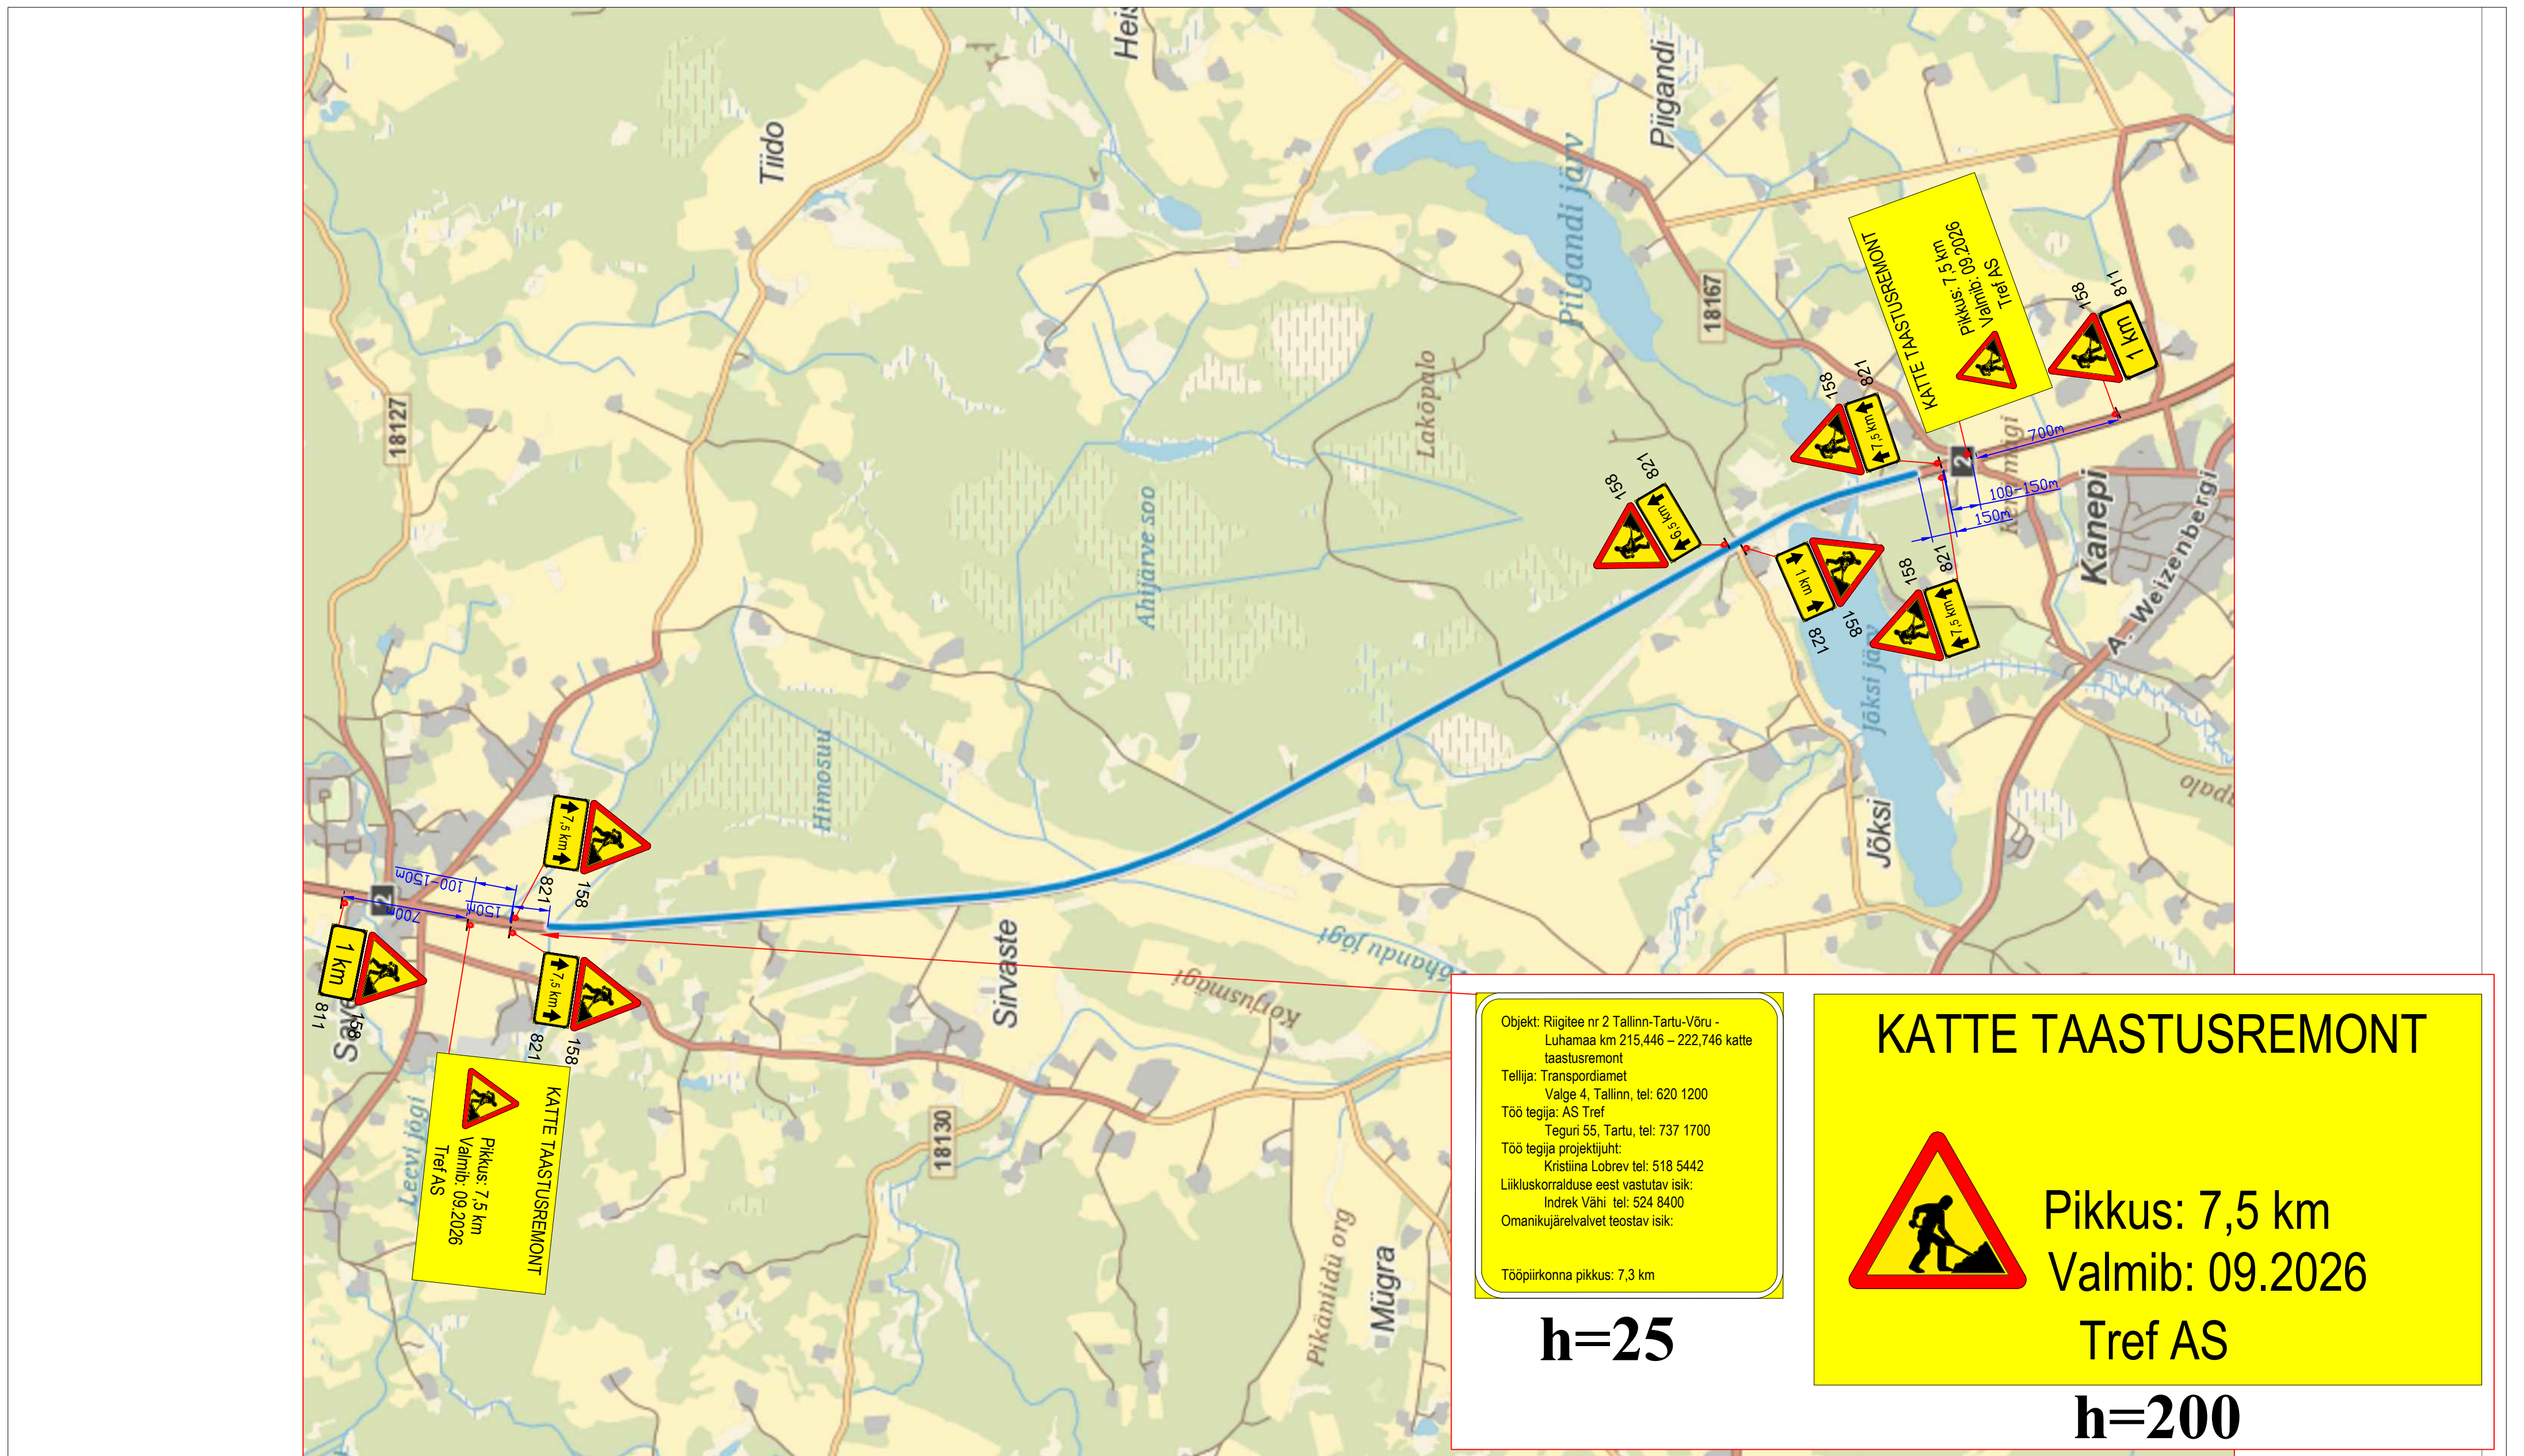

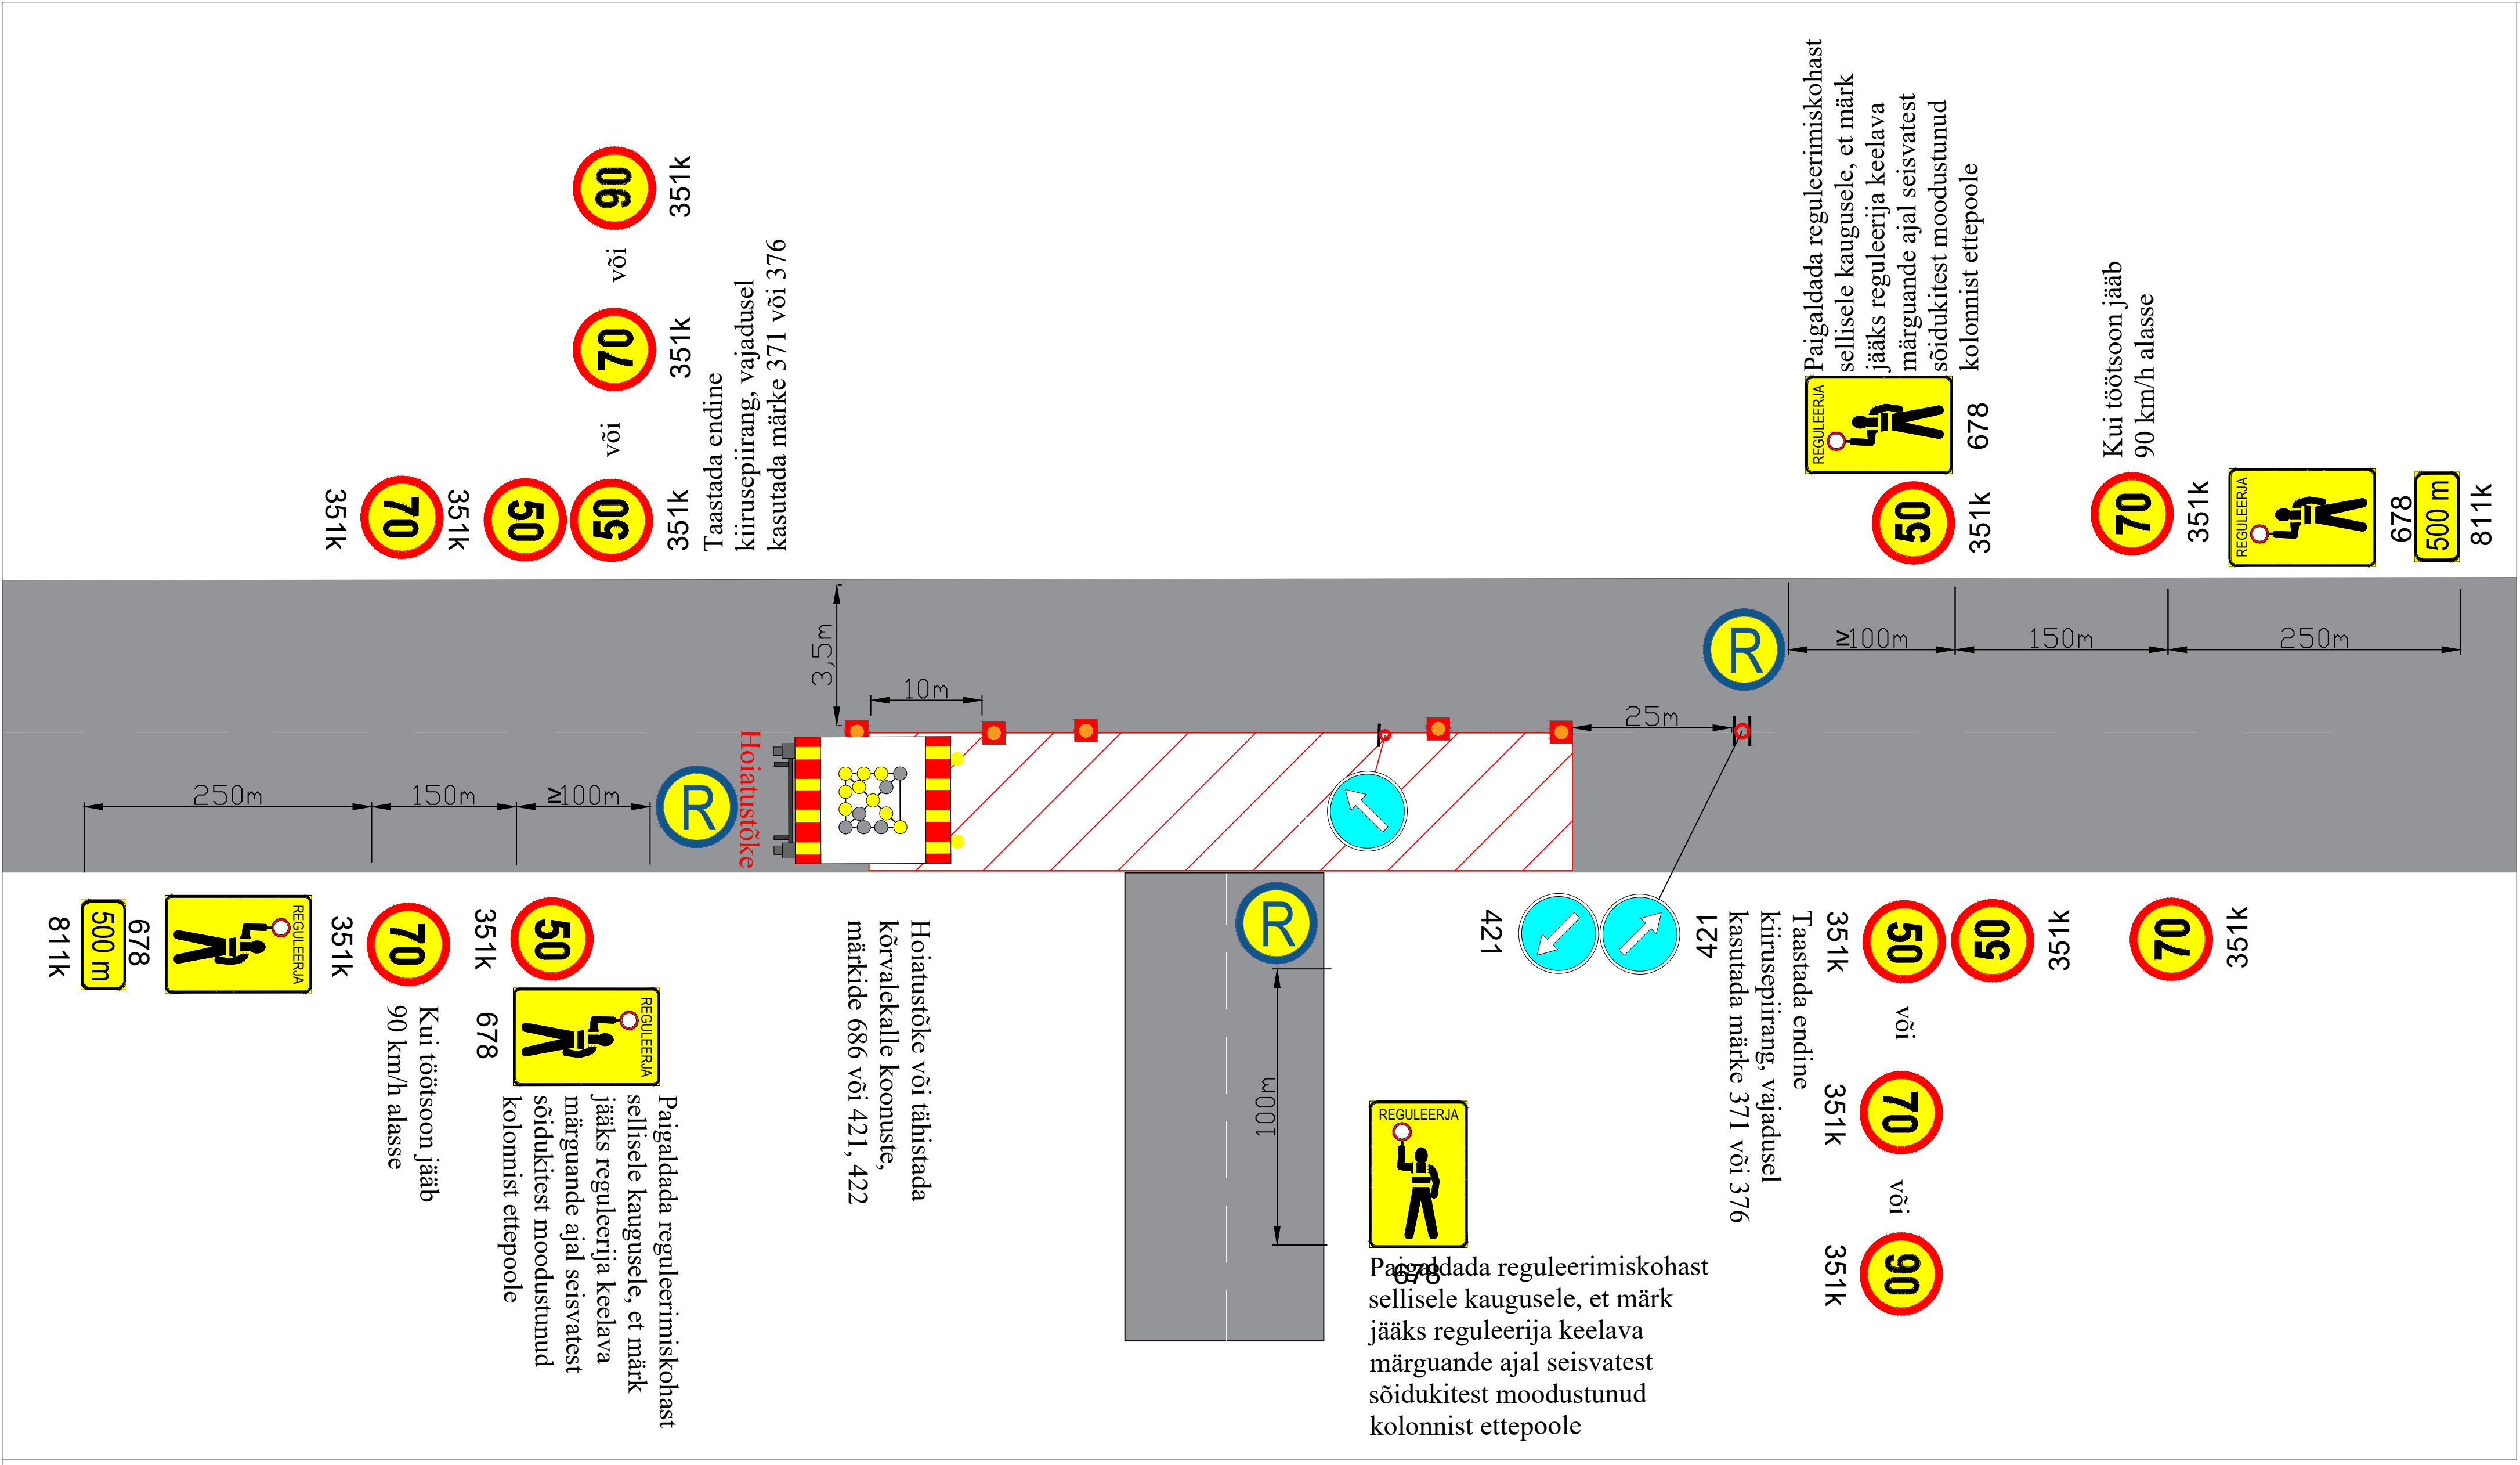

Märkused:

- Muud olemasolevad liiklusmärgid, mis lähevad vastuollu antud ajutise ehitusaegse liikluskseemiga, tuleb kinni katta.
- Vajadusel korrigeerida liikluskseem tööetapil olukorra kohaseks.
- Vajadusel lisada objektil täiendavaid liiklusmärke.
- Ajutised ehitusaegsed liiklusmärgid tuleb paigaldada nii, et nad on liiklejale üheselt mõistetavad ja arusaadavad.
- Tagada kogu ehitustööde vältel ajutiste liiklusmärkide püstitolek ja loetavus.
- Joonist lugeda märgitud numbrite järgi.

Lisa märkused:

- Aasta keskmine ööpäevane liiklus 4519
Sõiduaudod ja pakiaudod (%) 92
Veoaudod ja autobussid (%) 1
Autorongid (%) 7
- Antud asulavälisel lõigul kehtib statsionaarne kiirusepiirang 90 km/h

LEPPEMÄRGID				Projekti nimetus: Katte taastusremont		Kuupäev 02.03.2026	
Töötsoon Paigaldatav ajutine liiklusmärk Olemasolev liiklusmärk				Objekti asukoht: Riigitee nr 2 Tallinn-Tartu-Võru - Luhamaa km 215,446 – 222,746		Töö nr: 028/26	
Paigaldada reguleerimiskohast sellisele kaugusele, et märk jääks reguleerija keelava märguande ajal seisvatest sõidukitest moodustunud kolonnist ettepoole				Joonis: Ajutine liikluskorralduskeem		Joonis nr : 2 - (3)	
Paigaldada reguleerimiskohast sellisele kaugusele, et märk jääks reguleerija keelava märguande ajal seisvatest sõidukitest moodustunud kolonnist ettepoole				Joonis: Ajutine liikluskorralduskeem		Möötkava	

