

**Võiste**

PK 0+03  
Proj truuup d400  
PVC Pipe SI; L=7; i=1.0%  
Hsv=7.43; Hvv=7.36

PK 1+89  
Proj truuup d600  
PVC Pipe SI; L=7; i=1.0%  
Hsv=6.48; Hvv=6.41

Horisontaalgeomeetria


Vertikaalgeomeetria









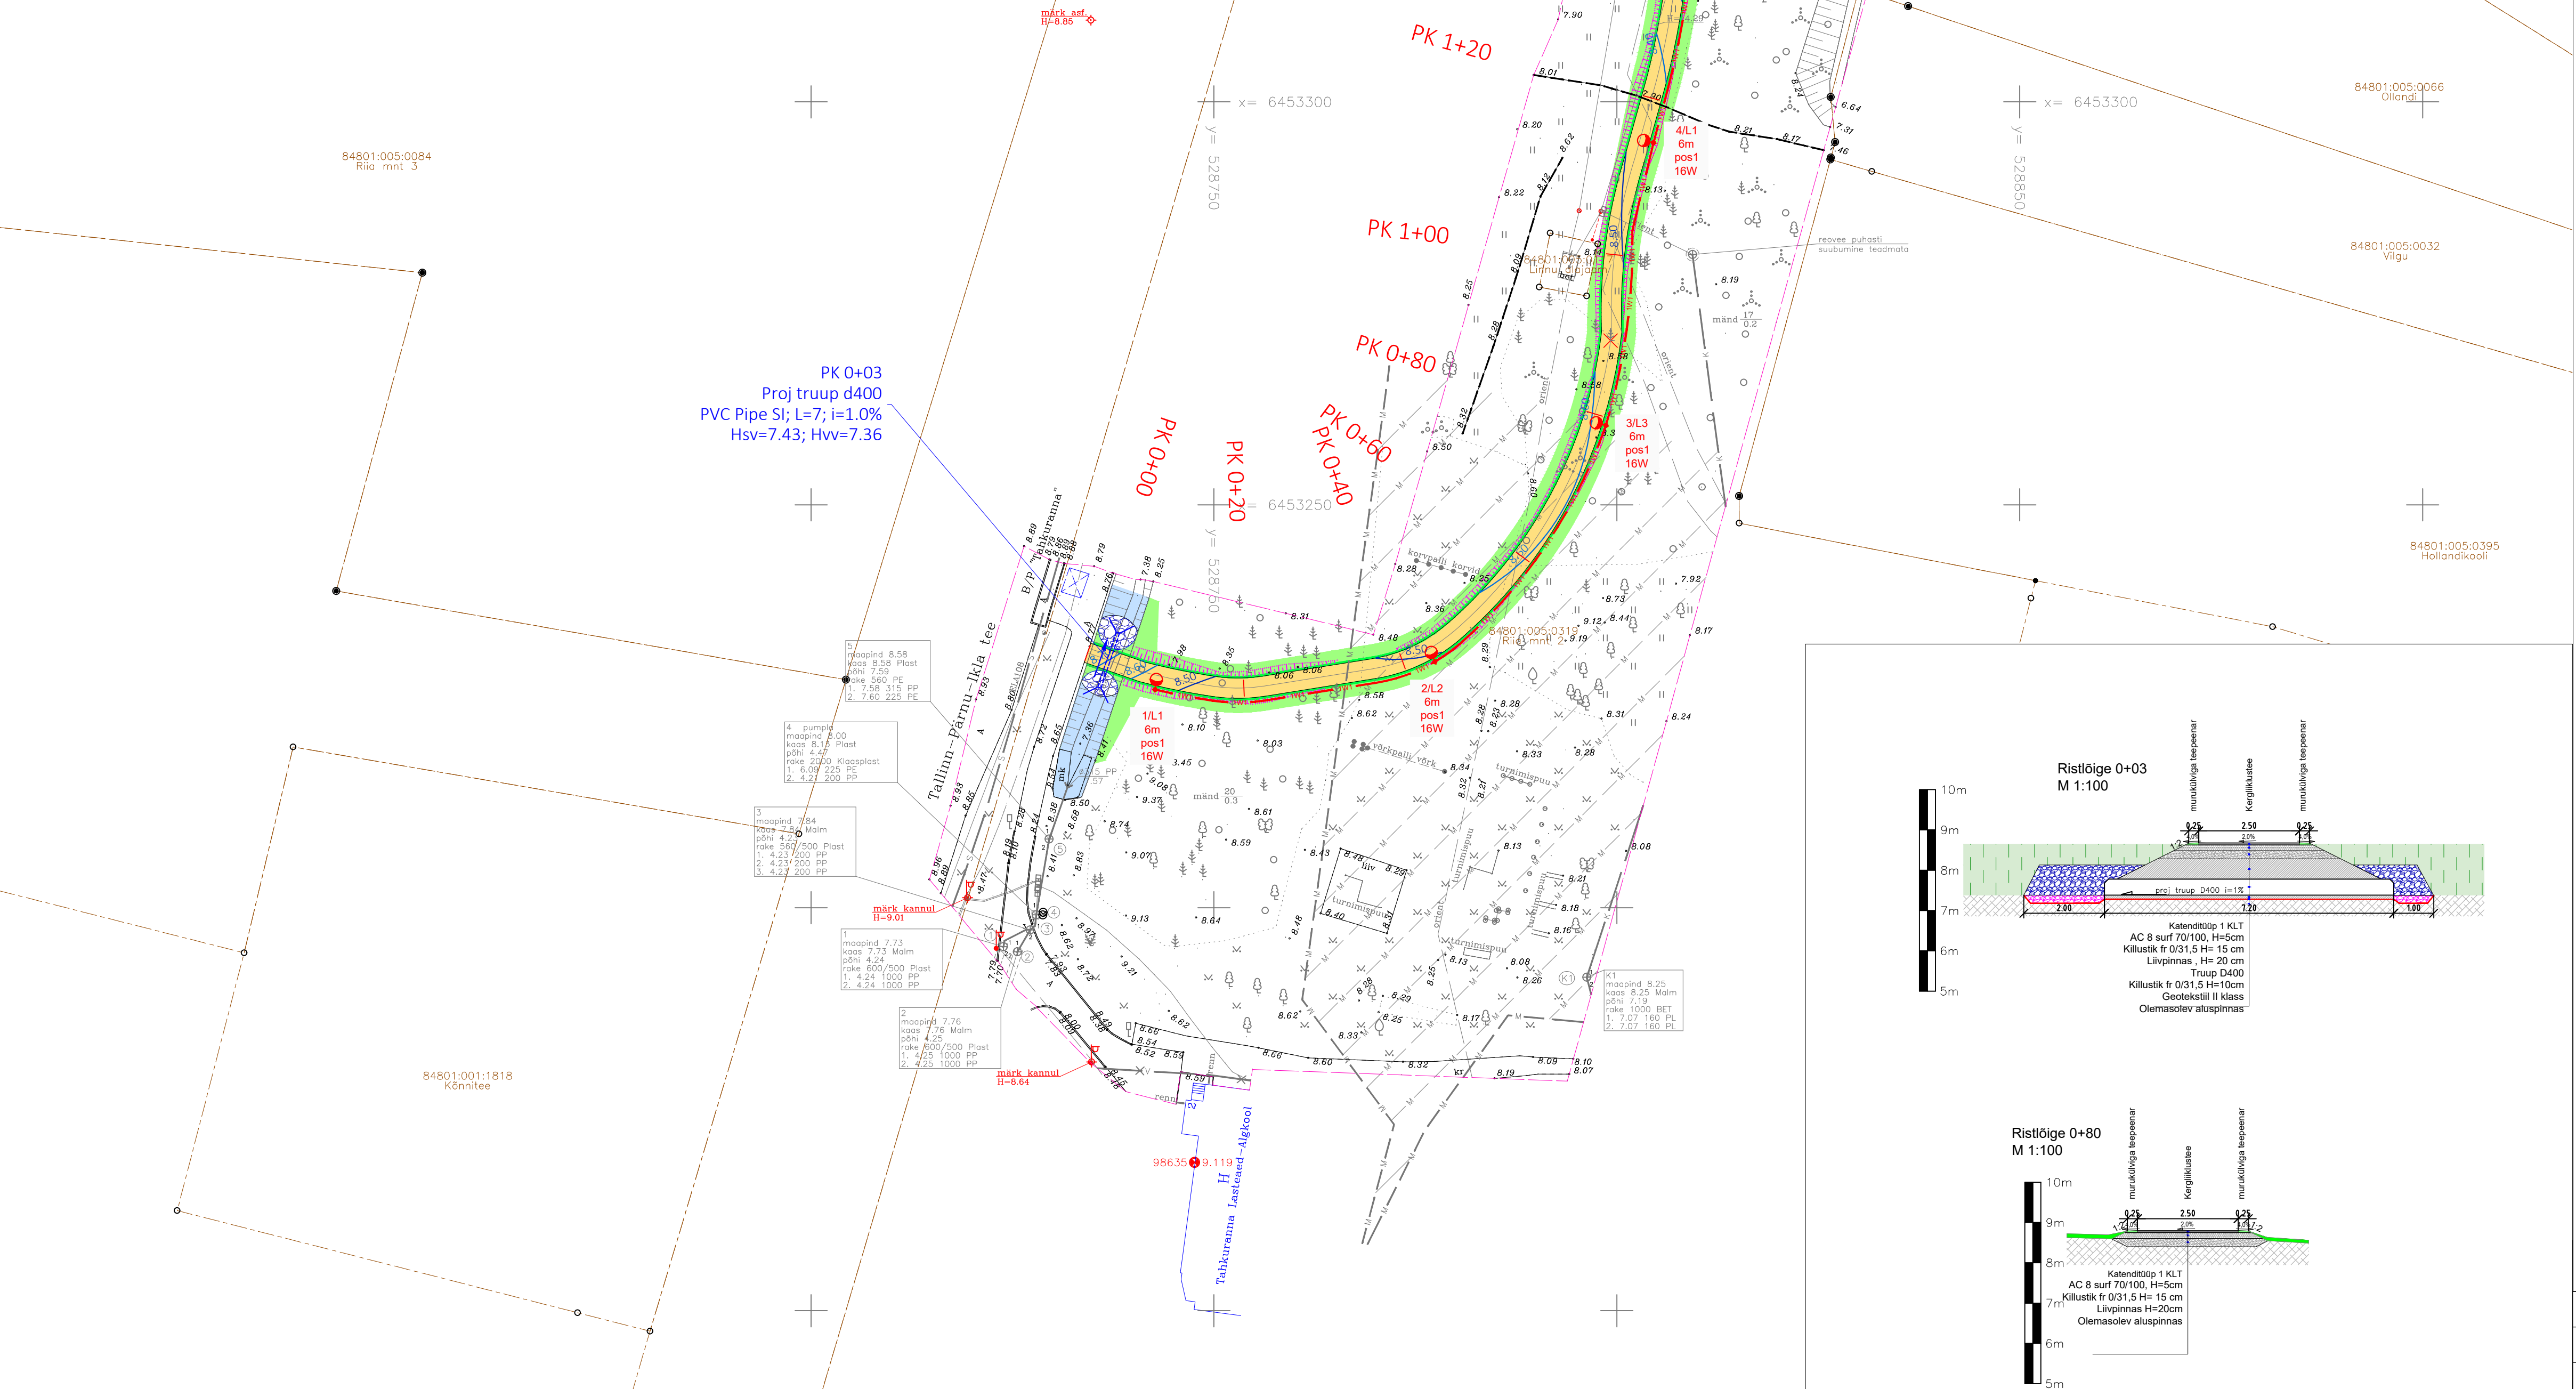

















Töökõrgus


Projekteeritud kõrgus

Olemasolev kõrgus

 PK	0+00	0+10	0+20	0+30	0+40	0+50	0+60	0+70	0+80	0+90	0+100	0+110	0+120	0+130	0+140	0+150	0+160	0+170	0+180	0+190	0+200
Horisontaalgeomeetria	L=7.26m O+00.00 O+07.26																				
Vertikaalgeomeetria		R=1000.00m L=31.54m																			
Töökõrgus	8.77	8.75	8.73	8.71	8.69	8.67	8.65	8.63	8.61	8.59	8.57	8.55	8.53	8.51	8.49	8.47	8.45	8.43	8.41	8.39	8.37
Projekteeritud kõrgus	8.77	8.75	8.73	8.71	8.69	8.67	8.65	8.63	8.61	8.59	8.57	8.55	8.53	8.51	8.49	8.47	8.45	8.43	8.41	8.39	8.37
Olemasolev kõrgus	8.77	8.75	8.73	8.71	8.69	8.67	8.65	8.63	8.61	8.59	8.57	8.55	8.53	8.51	8.49	8.47	8.45	8.43	8.41	8.39	8.37



<u>Geoaluse tingimärgid</u>	
	Olemasolev kõrgepingekaabel
	Olemasolev madalpingekaabel
	Olemasolev madalpingeõhuliin
	Olemasolev kanalisatsioonitrass
	Olemasolev veefrass
	Olemasolev sademeveekanalisatsioonitrass
	Olemasolev sidekanalisatsioonitrass
	Olemasolev sidekaabel
	Olemasolev valguskaabel
<u>Tingimärgid</u>	
	Katastriüksuse/kinnistu piir
	Projekteeritud asf. bet. katendiga kergliiklustee
	Projekteeritud murukülviga teepeenar
	Projekteeritud murukülv kasvupinnasel
	Projekteeritud kraavi puhastamine ja profileerimine
	Projekteeritud münakividest truubiotsa kindlustus
	Projekteeritud nõlv
	Projekteeritud trupp
	Likvideeritav objekt
Projekteeritud valgustuse tingimärgid:	
	Jaotuskeskus
	Kordusmaandus
	Valgusti (masti) nr./faas
	Masti kõrgus
	Valgusti positsiooni number
	Valgusti võimsus
	Projekteeritud maakabel AXPk4G16 d50 450Nm kaitsetorus
	Projekteeritud maakabel AXPk4G16 d50 750Nm kaitsetorus

TOO NIMETUS					
Häädemeeste vald. Tahkuranna Algkooli kergliiklustee					
JOOINIS					
ASUNDUSPLAAN, PIKIPROFIIL JA LÕIKED					
KOOSTAJA			TELLUJA		
 <b>OU TEEHOOJA PARTNERID</b> Pardi 14c 80017 Plamu Tel 447 5972 e-post voiso.hallikmgi@gmail.ee			Häädemeeste vallavalitsus (reg. kod 77000269) Pargi tee 1, Lülis küla 85002 Eirindaja, Sim Suursild Tel: 44 48980		
PROJEKTI JUHT	V. HALLIKMÄGI	KUUPÄEV	TOO NR	STADIUM	JOOINISE NR
		JUULI	1-110-2025	PP	
		2025	MOOTKAVA 1-500		
PROJEKTEERUJA	V. VAPPER				