


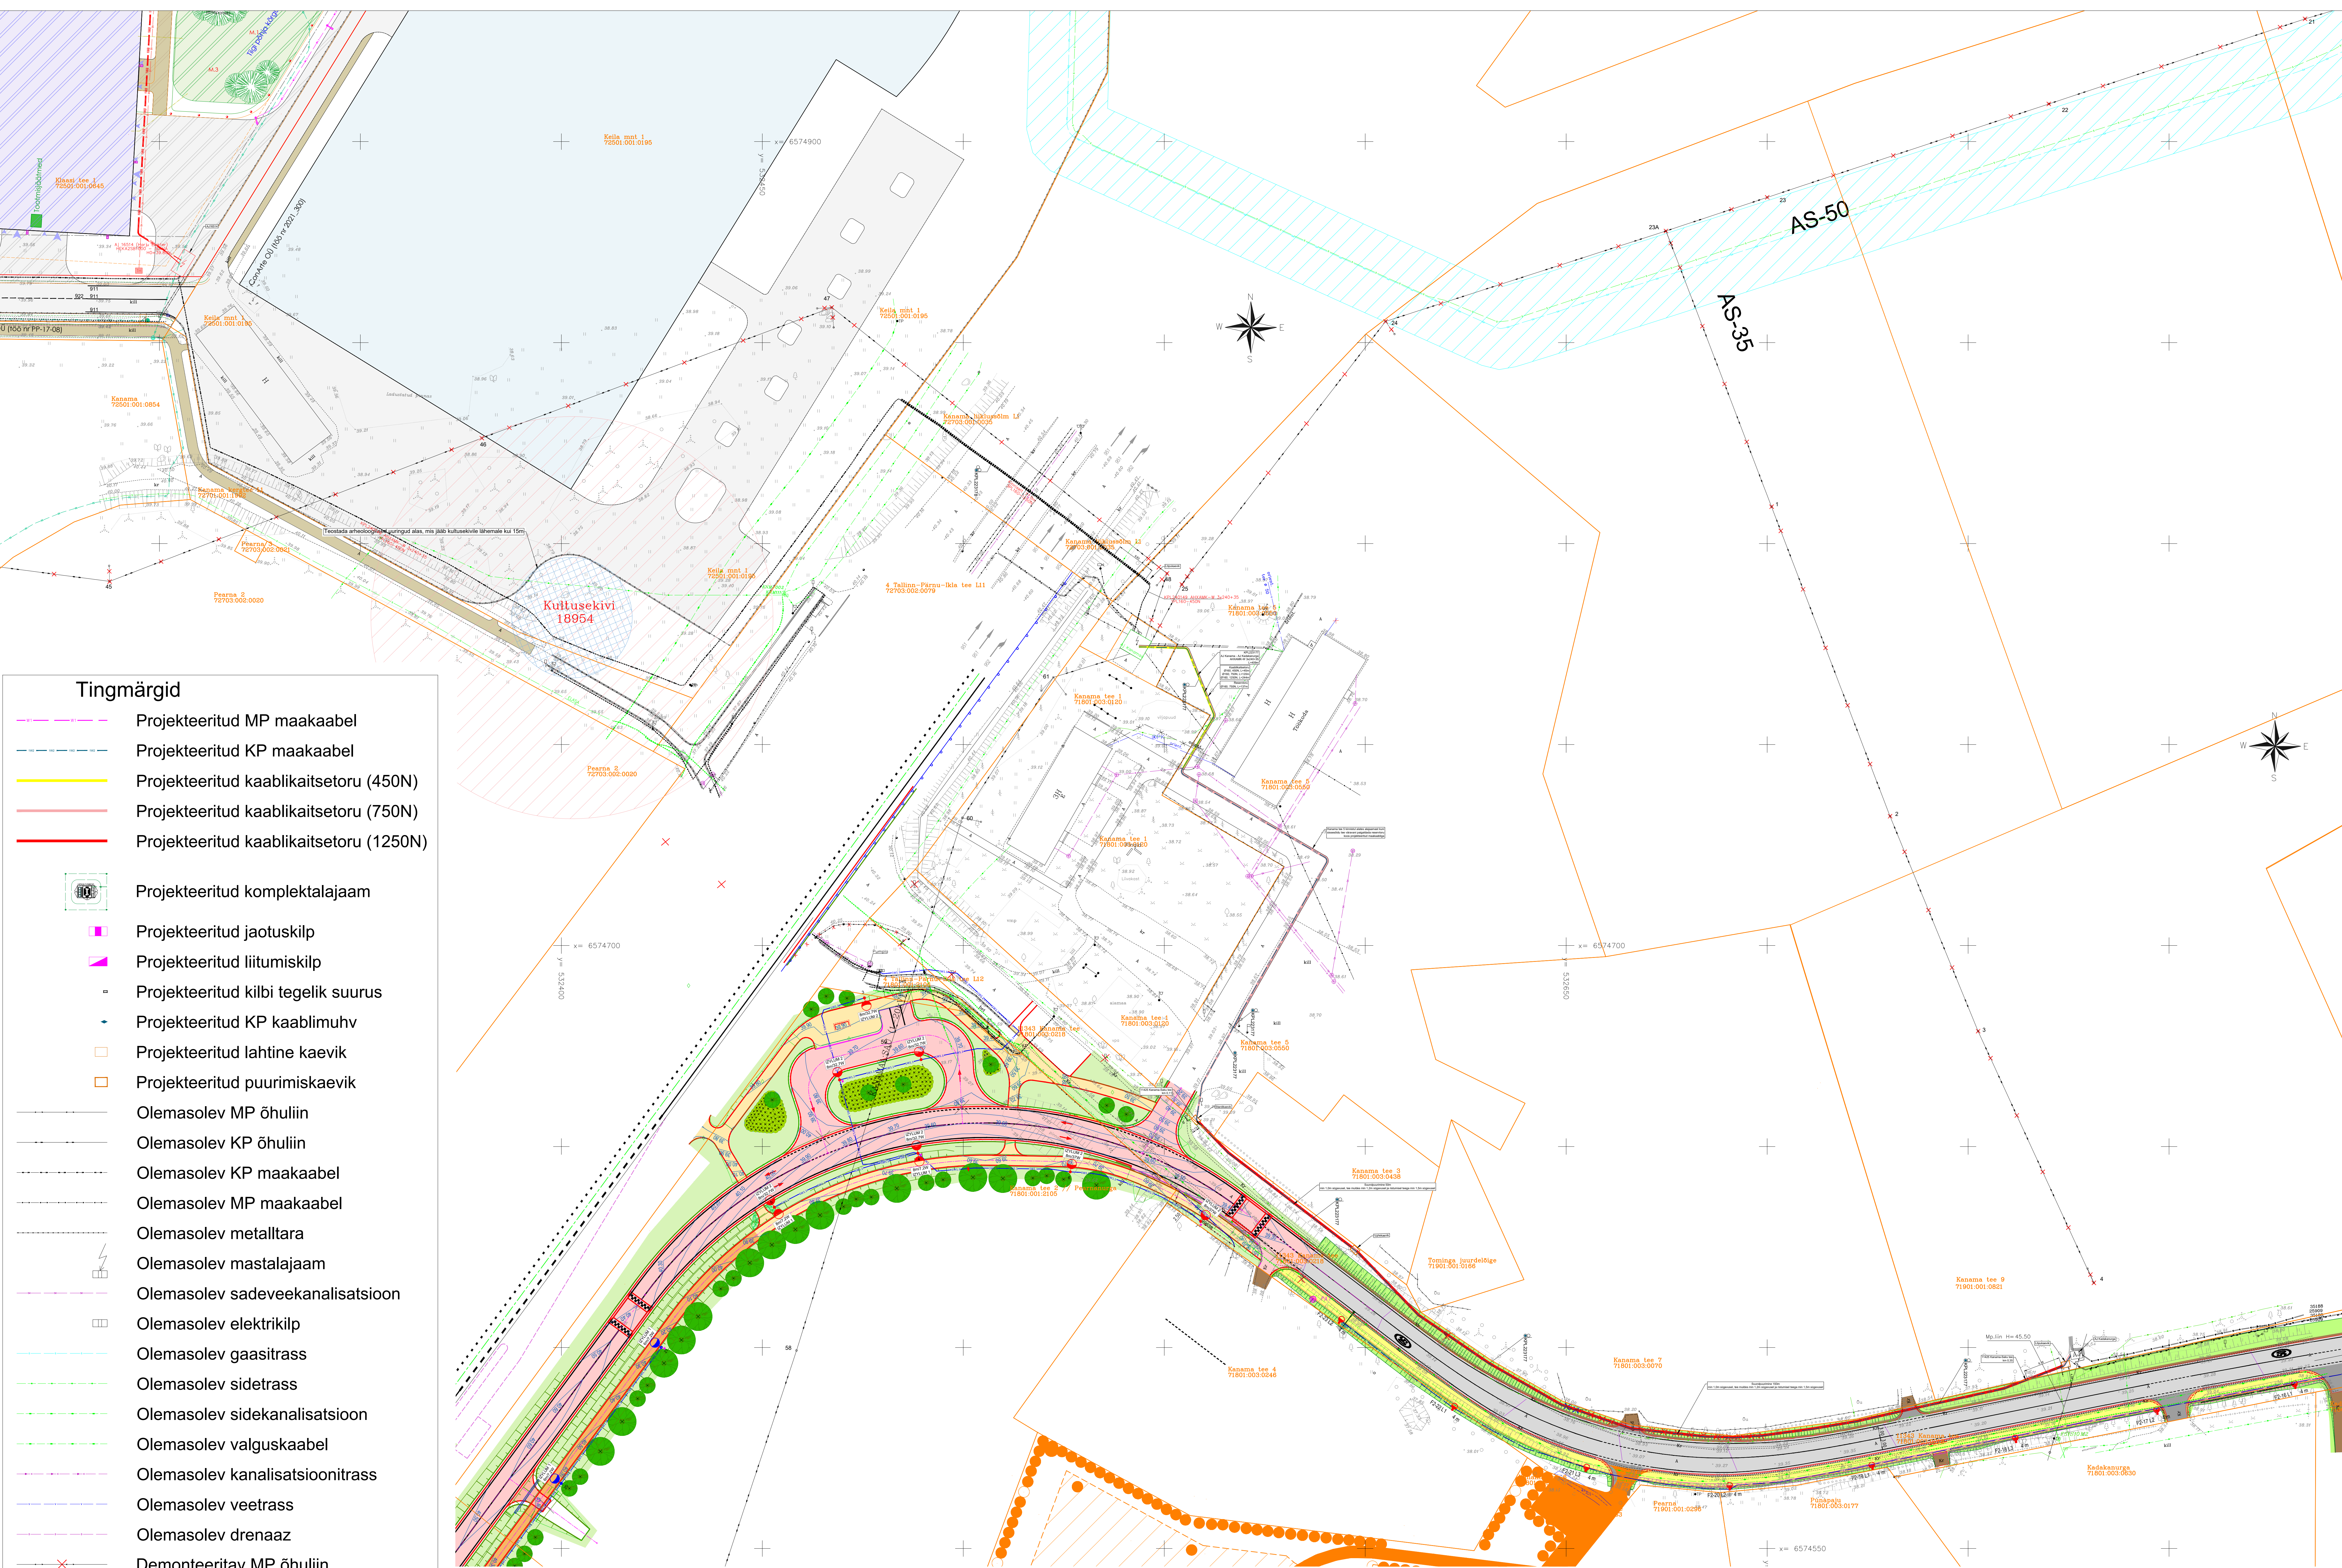

Tingmärgid

- Projekteeritud MP maakaabel
- Projekteeritud KP maakaabel
- Projekteeritud kaablikaitsetoru (450N)
- Projekteeritud kaablikaitsetoru (750N)
- Projekteeritud kaablikaitsetoru (1250N)
- Projekteeritud komplektalajaam
- Projekteeritud jaotuskilp
- Projekteeritud liitumiskilp
- Projekteeritud kilbi tegelik suurus
- Projekteeritud KP kaablimuhv
- Projekteeritud lahtine kaevik
- Projekteeritud puurimiskaevik
- Olemasolev MP õhuliin
- Olemasolev KP õhuliin
- Olemasolev KP maakaabel
- Olemasolev MP maakaabel
- Olemasolev metalltara
- Olemasolev mastalajaam
- Olemasolev sadeveekanalisatsioon
- Olemasolev elektrikilp
- Olemasolev gaasitrass
- Olemasolev sidetrass
- Olemasolev sidekanalisatsioon
- Olemasolev valguskaabel
- Olemasolev kanalisatsioonitrass
- Olemasolev veetrass
- Olemasolev дренаaz
- Demonteeritav MP õhuliin
- Demonteeritav KP õhuliin
- Planeeritud kinnistu piir
- Kinnistu piir

Märkused

- Projekt on koostatud Elektrilevi OÜ tehnilisele nr. 44918 põhjal.
- Maakaablid paigutatakse pinnasesse kaablikaitsetorus. Haljassaal min 0,7m sügavusele, nendimisel teega min 1,0m sügavusele. Rõigete maali min 1,0m sügavusele, nendimisel teega min 1,0m sügavusele, nendimisel kraaviga min 1,0m kraavi põljet, kõrgemale teel 1,5m sügavusele teele väljast.
- Kilbid paigutatakse vastavalt tootja juhistele.
- Rõigete maa tuleb pärast tehnorõnga paigaldamist korraldada ja taastada haljastus kasvumulla ja murukihiga vastavalt. Teetööde tehnikas kirjeldatud viimase redaktori poolt. „Maastikuhooldus“ tootud kaardid on kinnistud.
- Rõigete maa on kõrvalkaidet kookaidistatud projekti kaudu.
- Geodeetiliseks tulemusel jaotatakse kinnistust k.a. ala, kinnistu tehnikas geodeetilise poolt enne ehituse algust.
- Tööde käigus rikuvad katted taastada andside tasemele.
- Töögeodeetilise aluseks tehnikas Top Geodesics OÜ 000 nr. GD-23.267, 03.08.2023
- Koordinatid L-EST 97 süsteemis, kõrgused EH-2000 amsterdami süsteemis.

SWIPER		Tollita	Elektrilevi OÜ		Projekti nr.	SW26025	
Swiper OÜ reg.nr 14690110 +372 5386 6622 info@swiper.ee		KMKR: 10031426 TEL003499 info@swiper.ee	Töö nr.		Joone nr.	03	
Kontrollis Artur Viilu		24.09.2026	Kella mnt 1 kinnistu elektrisüsteemi		EL-401		
Projektis Artur Viilu		24.09.2026	2 etappi muudatus, Kella mnt 1, Jõgisoo küla, Saue vald, Harju maakond		Staadium	Leht	Suurus
Fai nr.			Asendiplaan		TP	1/7	A0 1:500