


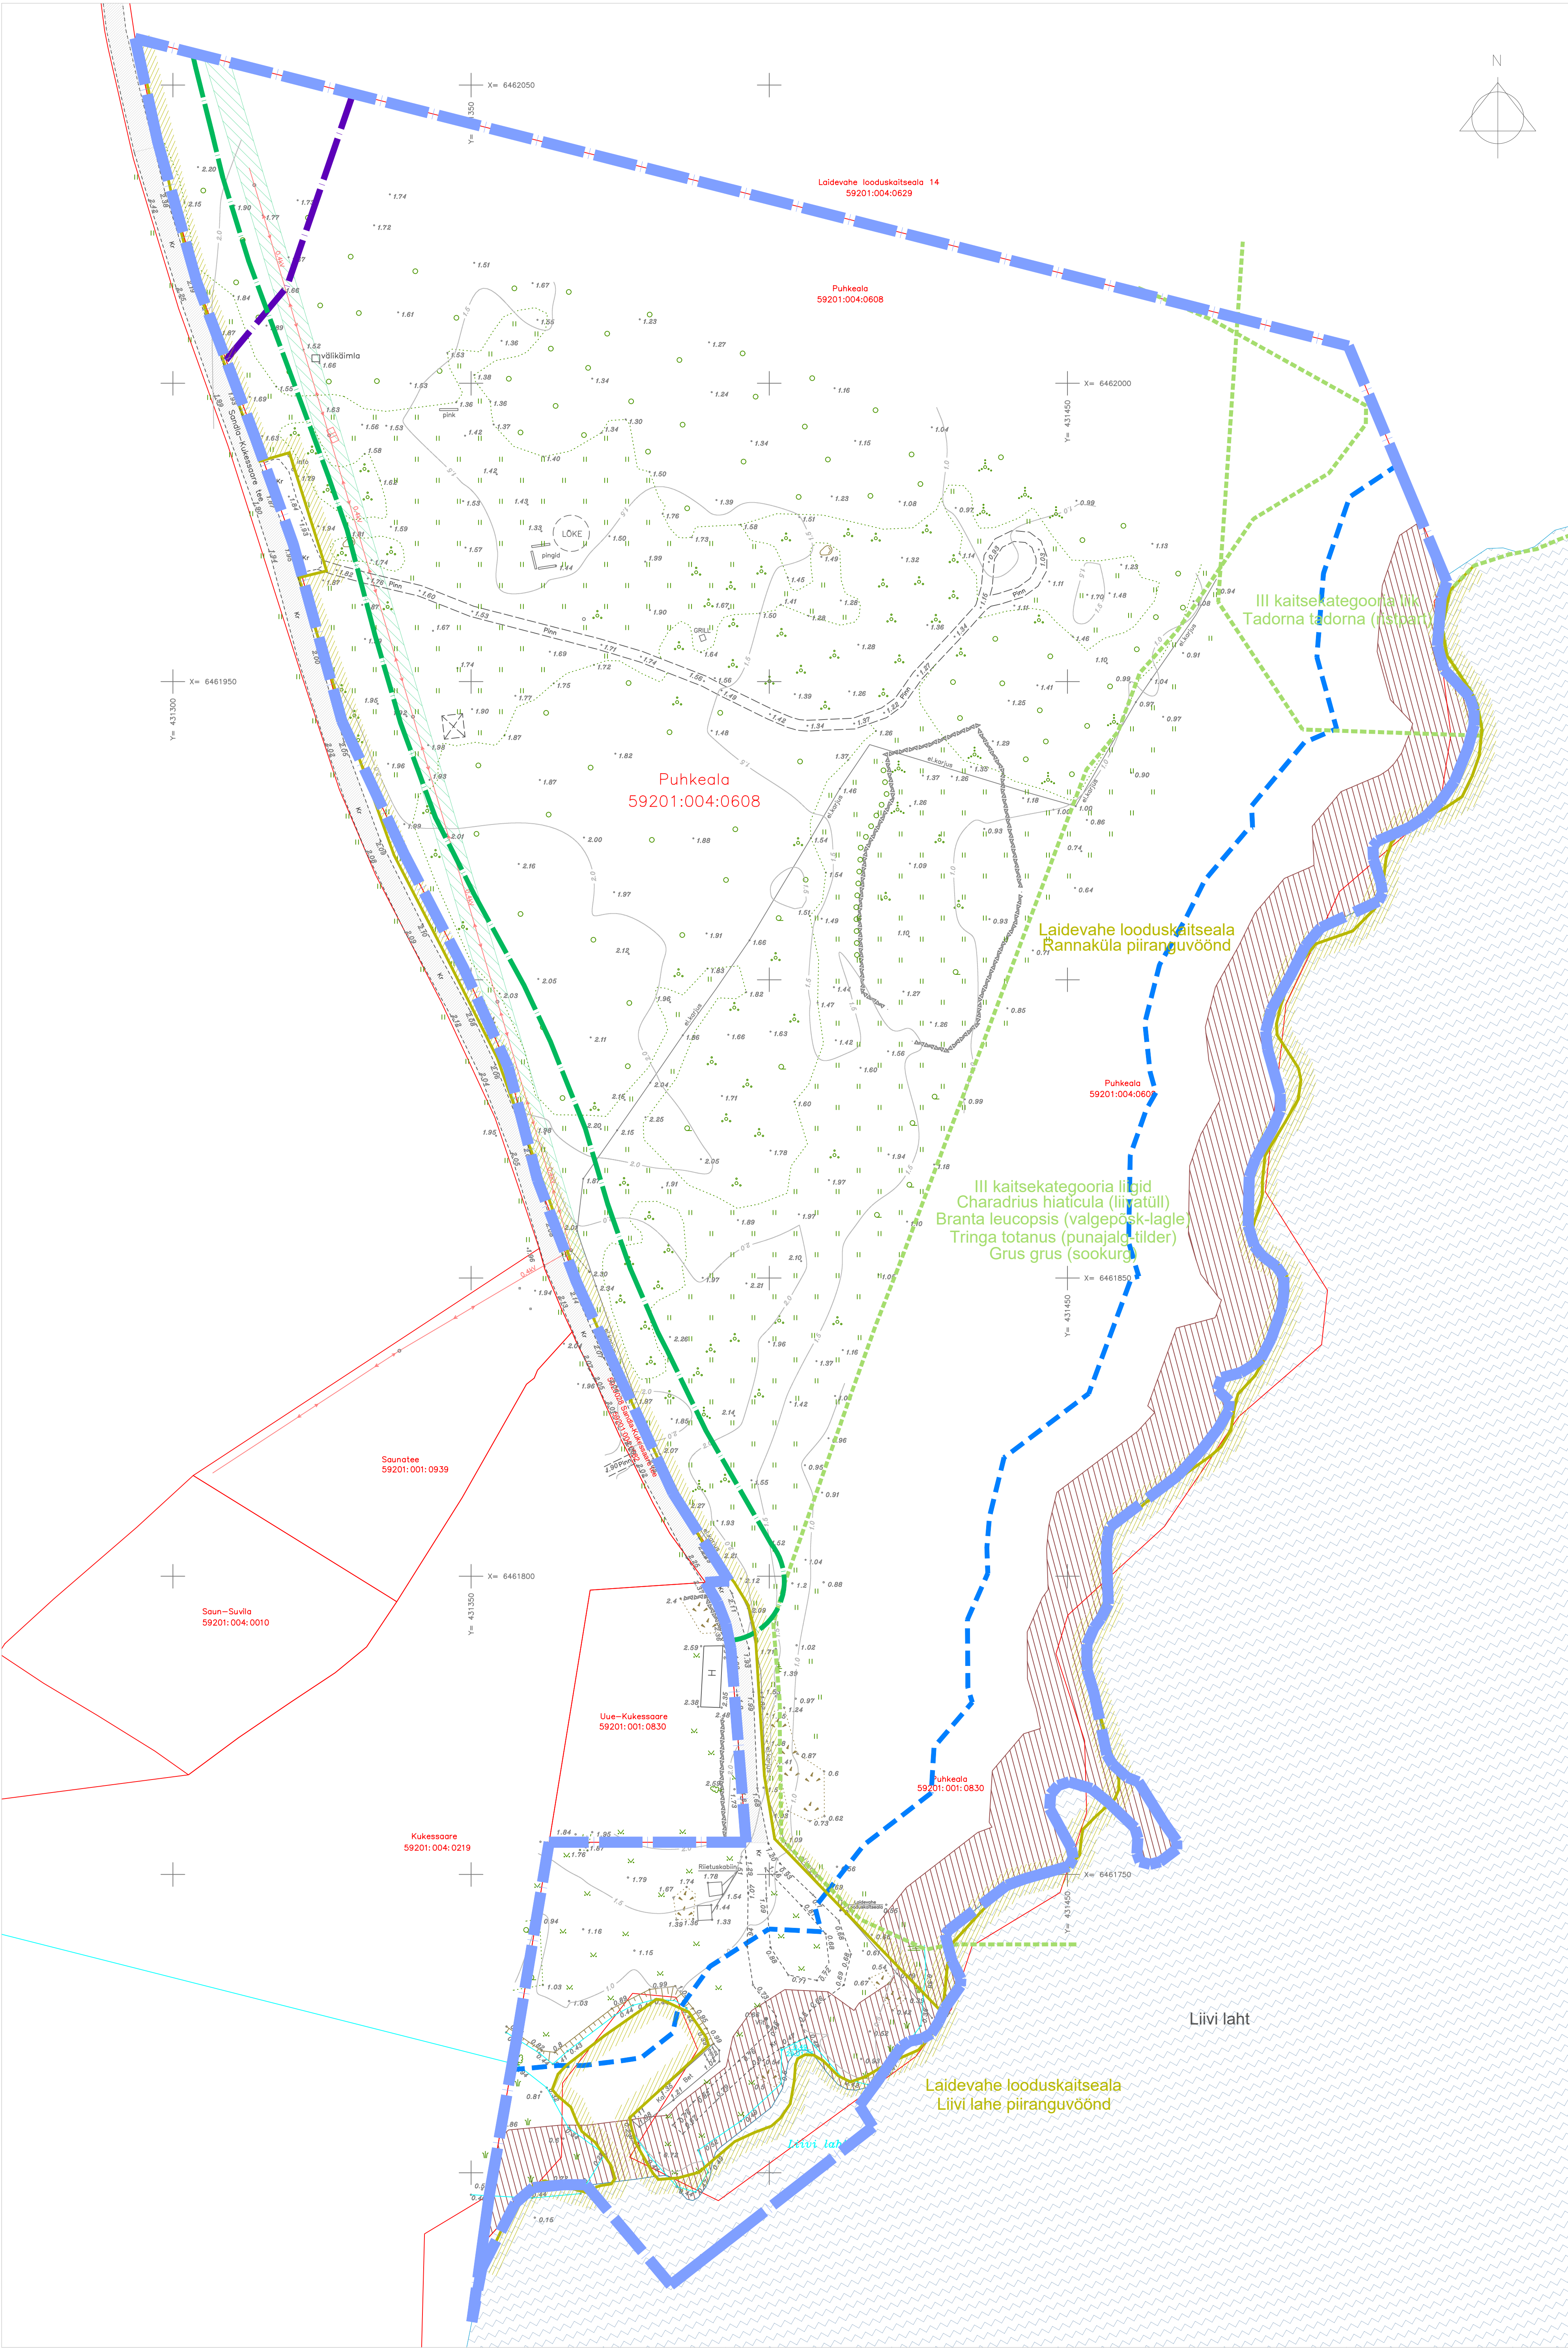

- OLEMASOLEV:
- PLAN. ALA PIIR
 - KATASTRIKUSÜSTE PIIRID
 - PÕHKAARDI JÄRGNE VEEPIIR
 - SEADUSJÄRGNE TEEKAITSEVÖÖNDI PIIR
 - KAITSEALA PIIR
 - III KAITSEKATEGORIA LIIGI LEEVIALA PIIR
 - SEADUSJÄRGNE VEEKAITSEVÖÖND
 - RANNA EHTUSKEELUVÖÖNDI PIIR
 - SEADUSJÄRGNE AVAIKU KASUTUSEGA KALLASRADAD
 - OLEMASOLEV AVAIKU TEE
 - KRUNDISSESED TEEDE
 - OLEMASOLEV HOONE
 - OLEMASOLEV O.A.V. ÕALJUN
 - OLEMASOLEV LITUMISKILP
 - OLEMASOLEVA TEHVIKRAJATISE KITSENDUSE ALA

MÄRKUSED:
1. ALLUSPLAANNI KASUTATUD GEODEET KLOTOID OÜ POOLT VEEBRIAR 2028 MÕDDISTATUD
GEODEETILIST ALLUSPLANNI. 100 NR 03-25-0
2. JÕONISTE JUURDE KUIJUS LAHUTAMATU OSANA SELETUSKIRI
3. JÕONISTE VÄLJATRÜKID ON VALGUS- JA NISKUSTUNDLIKUD

Töö nr. 230426		SAAREMAA VALLAVALITSUS		
Projekti juht I. Himmist		Huvitatud isik: SANDLA KÜLADE SELTS		
Planeerija P. Hein		SAARE MAAKOND SAAREMAA VALD SANDLA KÜLA SANDLA SADAMA DETAILPLANEERING		
Kuupäev 07.09.2026		TUGIJOONIS		
M 1:500		STAAD. LEHT LEHTI PLAN. 2 3		
		MKA tegutsesid PT 2102005 MTR. EEP003330; ELA000027 EL1007096-0001; ELP1007096-0001 Kõrvald OÜ Reg koost 10207096 Rahm. S. Kõrvald 00019 453 3723 / 508 4489 klootid@klootid.ee / www.klootid.ee		