


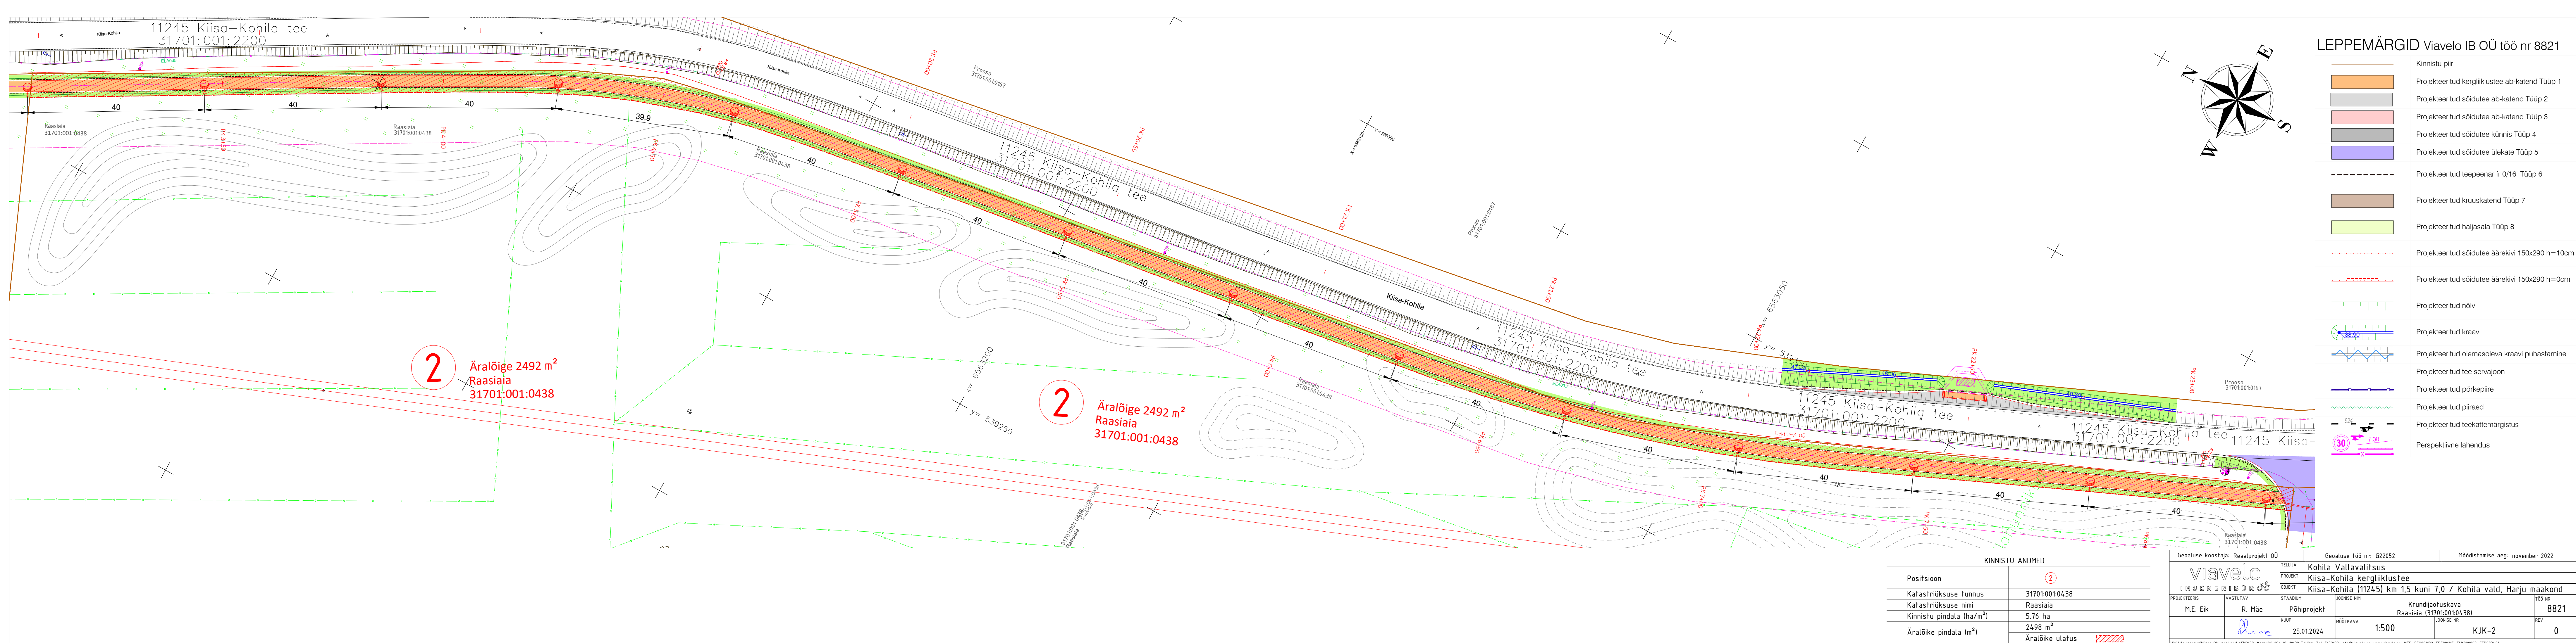

LEPPEMÄRGID Viavelo IB OÜ töö nr 8821

- Kinnistu piir
- Projekteeritud kergliiklustee ab-katend Tüüp 1
- Projekteeritud sõidutee ab-katend Tüüp 2
- Projekteeritud sõidutee ab-katend Tüüp 3
- Projekteeritud sõidutee künnis Tüüp 4
- Projekteeritud sõidutee ülekate Tüüp 5
- Projekteeritud teepeenar fr 0/16 Tüüp 6
- Projekteeritud kruuskatend Tüüp 7
- Projekteeritud haljasala Tüüp 8
- Projekteeritud sõidutee äärekivi 150x290 h=10cm
- Projekteeritud sõidutee äärekivi 150x290 h=0cm
- Projekteeritud nõlv
- Projekteeritud kraav
- Projekteeritud olemasoleva kraavi puhastamine
- Projekteeritud tee servajoon
- Projekteeritud põrkepiire
- Projekteeritud piiraed
- Projekteeritud teekatemärgistus
- Perspektiivne lahendus

KINNISTU ANDMED	
Positsioon	②
Katastriüksuse tunnus	31701:001:0438
Katastriüksuse nimi	Raasiaia
Kinnistu pindala (ha/m²)	5.76 ha
Äralõike pindala (m²)	2498 m²
Äralõike ulatus	1:2200

Geoluse koostaja: Reaalprojekt OÜ		Geoluse töö nr: G22052	Mõeldamise aeg: november 2022
viavelo		TELLUJA	Kohila Vallavalitsus
OBJEKT		OBJEKT	Kiisa-Kohila kergliiklustee
OBJEKT		OBJEKT	Kiisa-Kohila (11245) km 1,5 kuni 7,0 / Kohila vald, Harju maakond
PROJEKTEERIS	VASTUTAV	STADIUM	JOONISE NIMI
M.E. Eik	R. Mäe	Põhiprojekt	Krundijaotuskava Raasiaia (31701:001:0438)
kuup.	25.01.2024	MÕÕTKAVA	1:500
		JOONISE NR	KJK-2
		REV	0

Viavelo Inseneribüroo OÜ, regikood 1112139; Magasini 29a-18, 10138 Tallinn; Tel: 5172182, info@viavelo.ee, www.viavelo.ee; MTR: EEX001192, EPE001115, ELK000063, EEP003424