



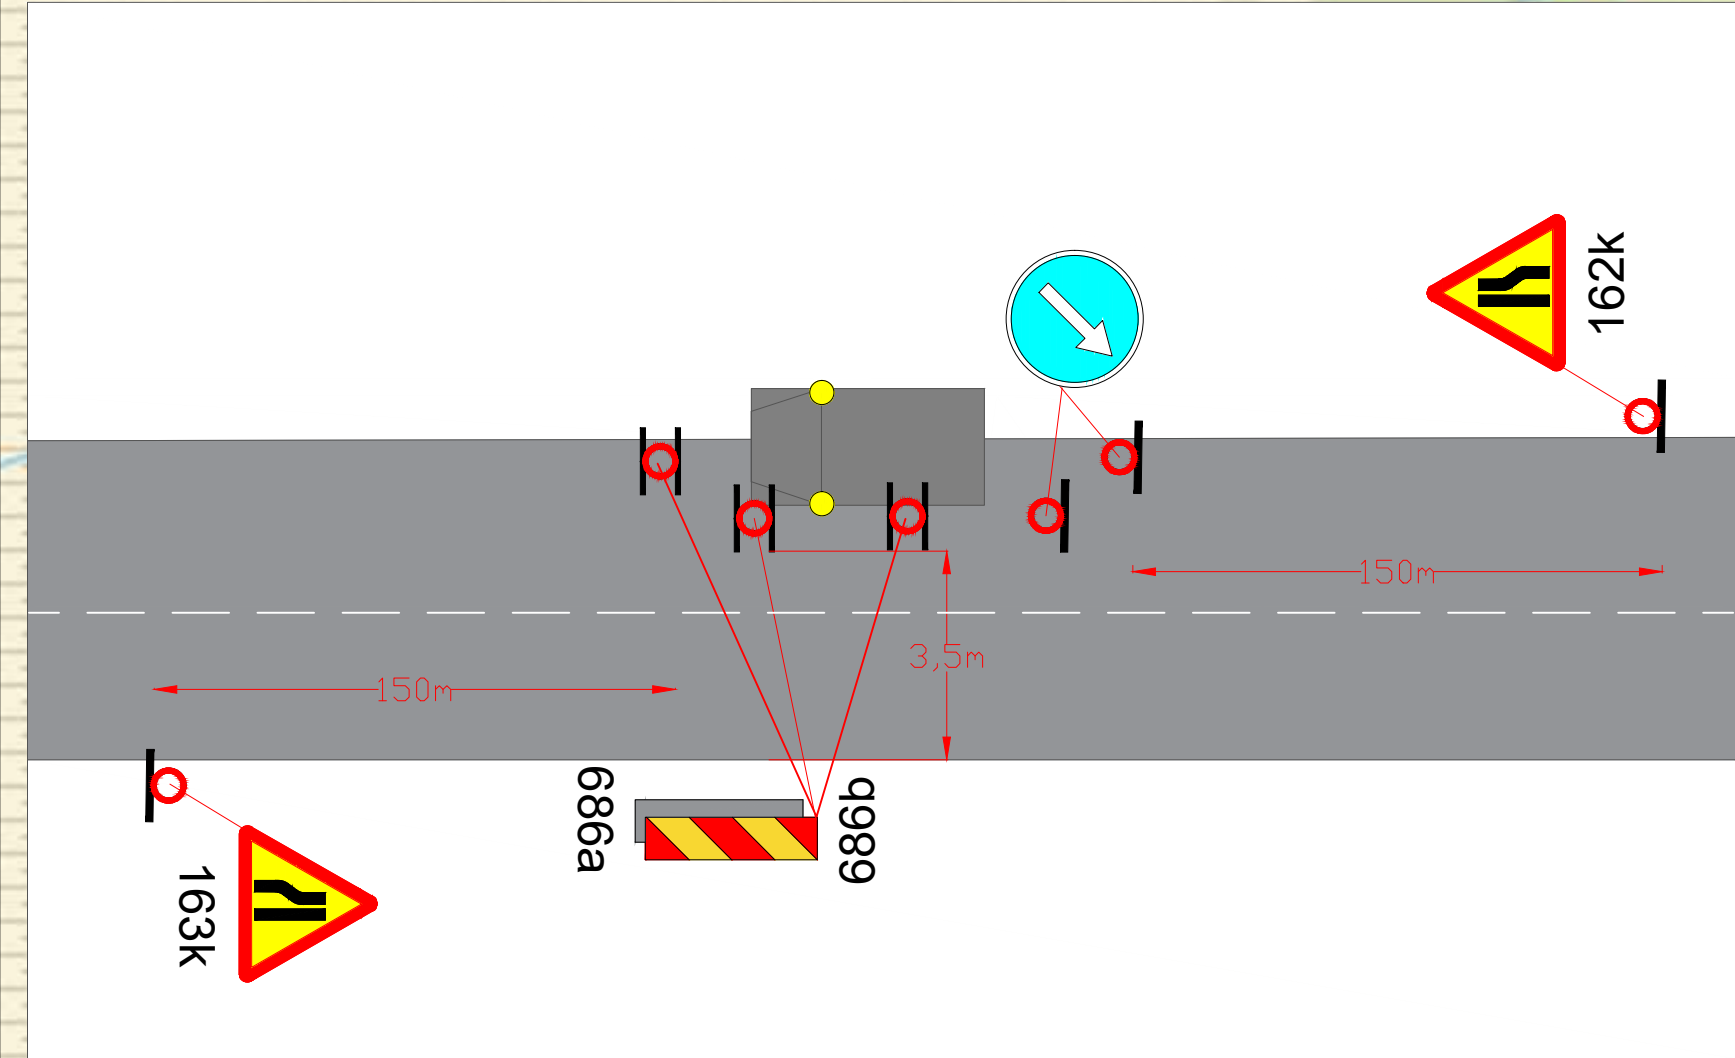

- Märkused:**
- Muud olemasolevad liiklusemärgid, mis lähevad vastuollu antud ajutise ehitusaegse liiklusemärgiga, tuleb kinni katta.
 - Vajadusel korrigeerida liiklusemärgi tööetapil olukorra kohaseks.
 - Vajadusel lisada objektile täiendavaid liiklusemärgi.
 - Ajutised ehitusaegsed liiklusemärgid tuleb paigaldada nii, et nad on liiklejale üheselt mõistetavad ja arusaadavad.
 - Tagada kogu ehitustööde vältel ajutiste liiklusemärgide püstiolek ja loetavus.
 - Joonist lugeda märgitud numbrite järgi.
- Lisa märkused:**
- Aasta keskmine ööpäevane liiklus 62
Sõiduaudod ja pakiaudod (%) 90
Veoaudod ja autobussid (%) 6
Autorongid (%) 4
 - Antud asulavälisel lõigul kehtib statsionaarne kiirusepiirang 90 km/h

LEPPEMÄRGID			Projekti nimetus:	Kuupäev 30.08.2024
	Töötsoon	 Paigaldatav ajutine liiklusemärk	Objekti asukoht: Tee nr 14164 Lahavere-Jõeküla km 2,75	Töö nr: 274/24
	Olemasolev liiklusemärk			Joonis nr : 1 - (1)
			Joonis: Ajutine liikluskorralduskeem	Mõotkava

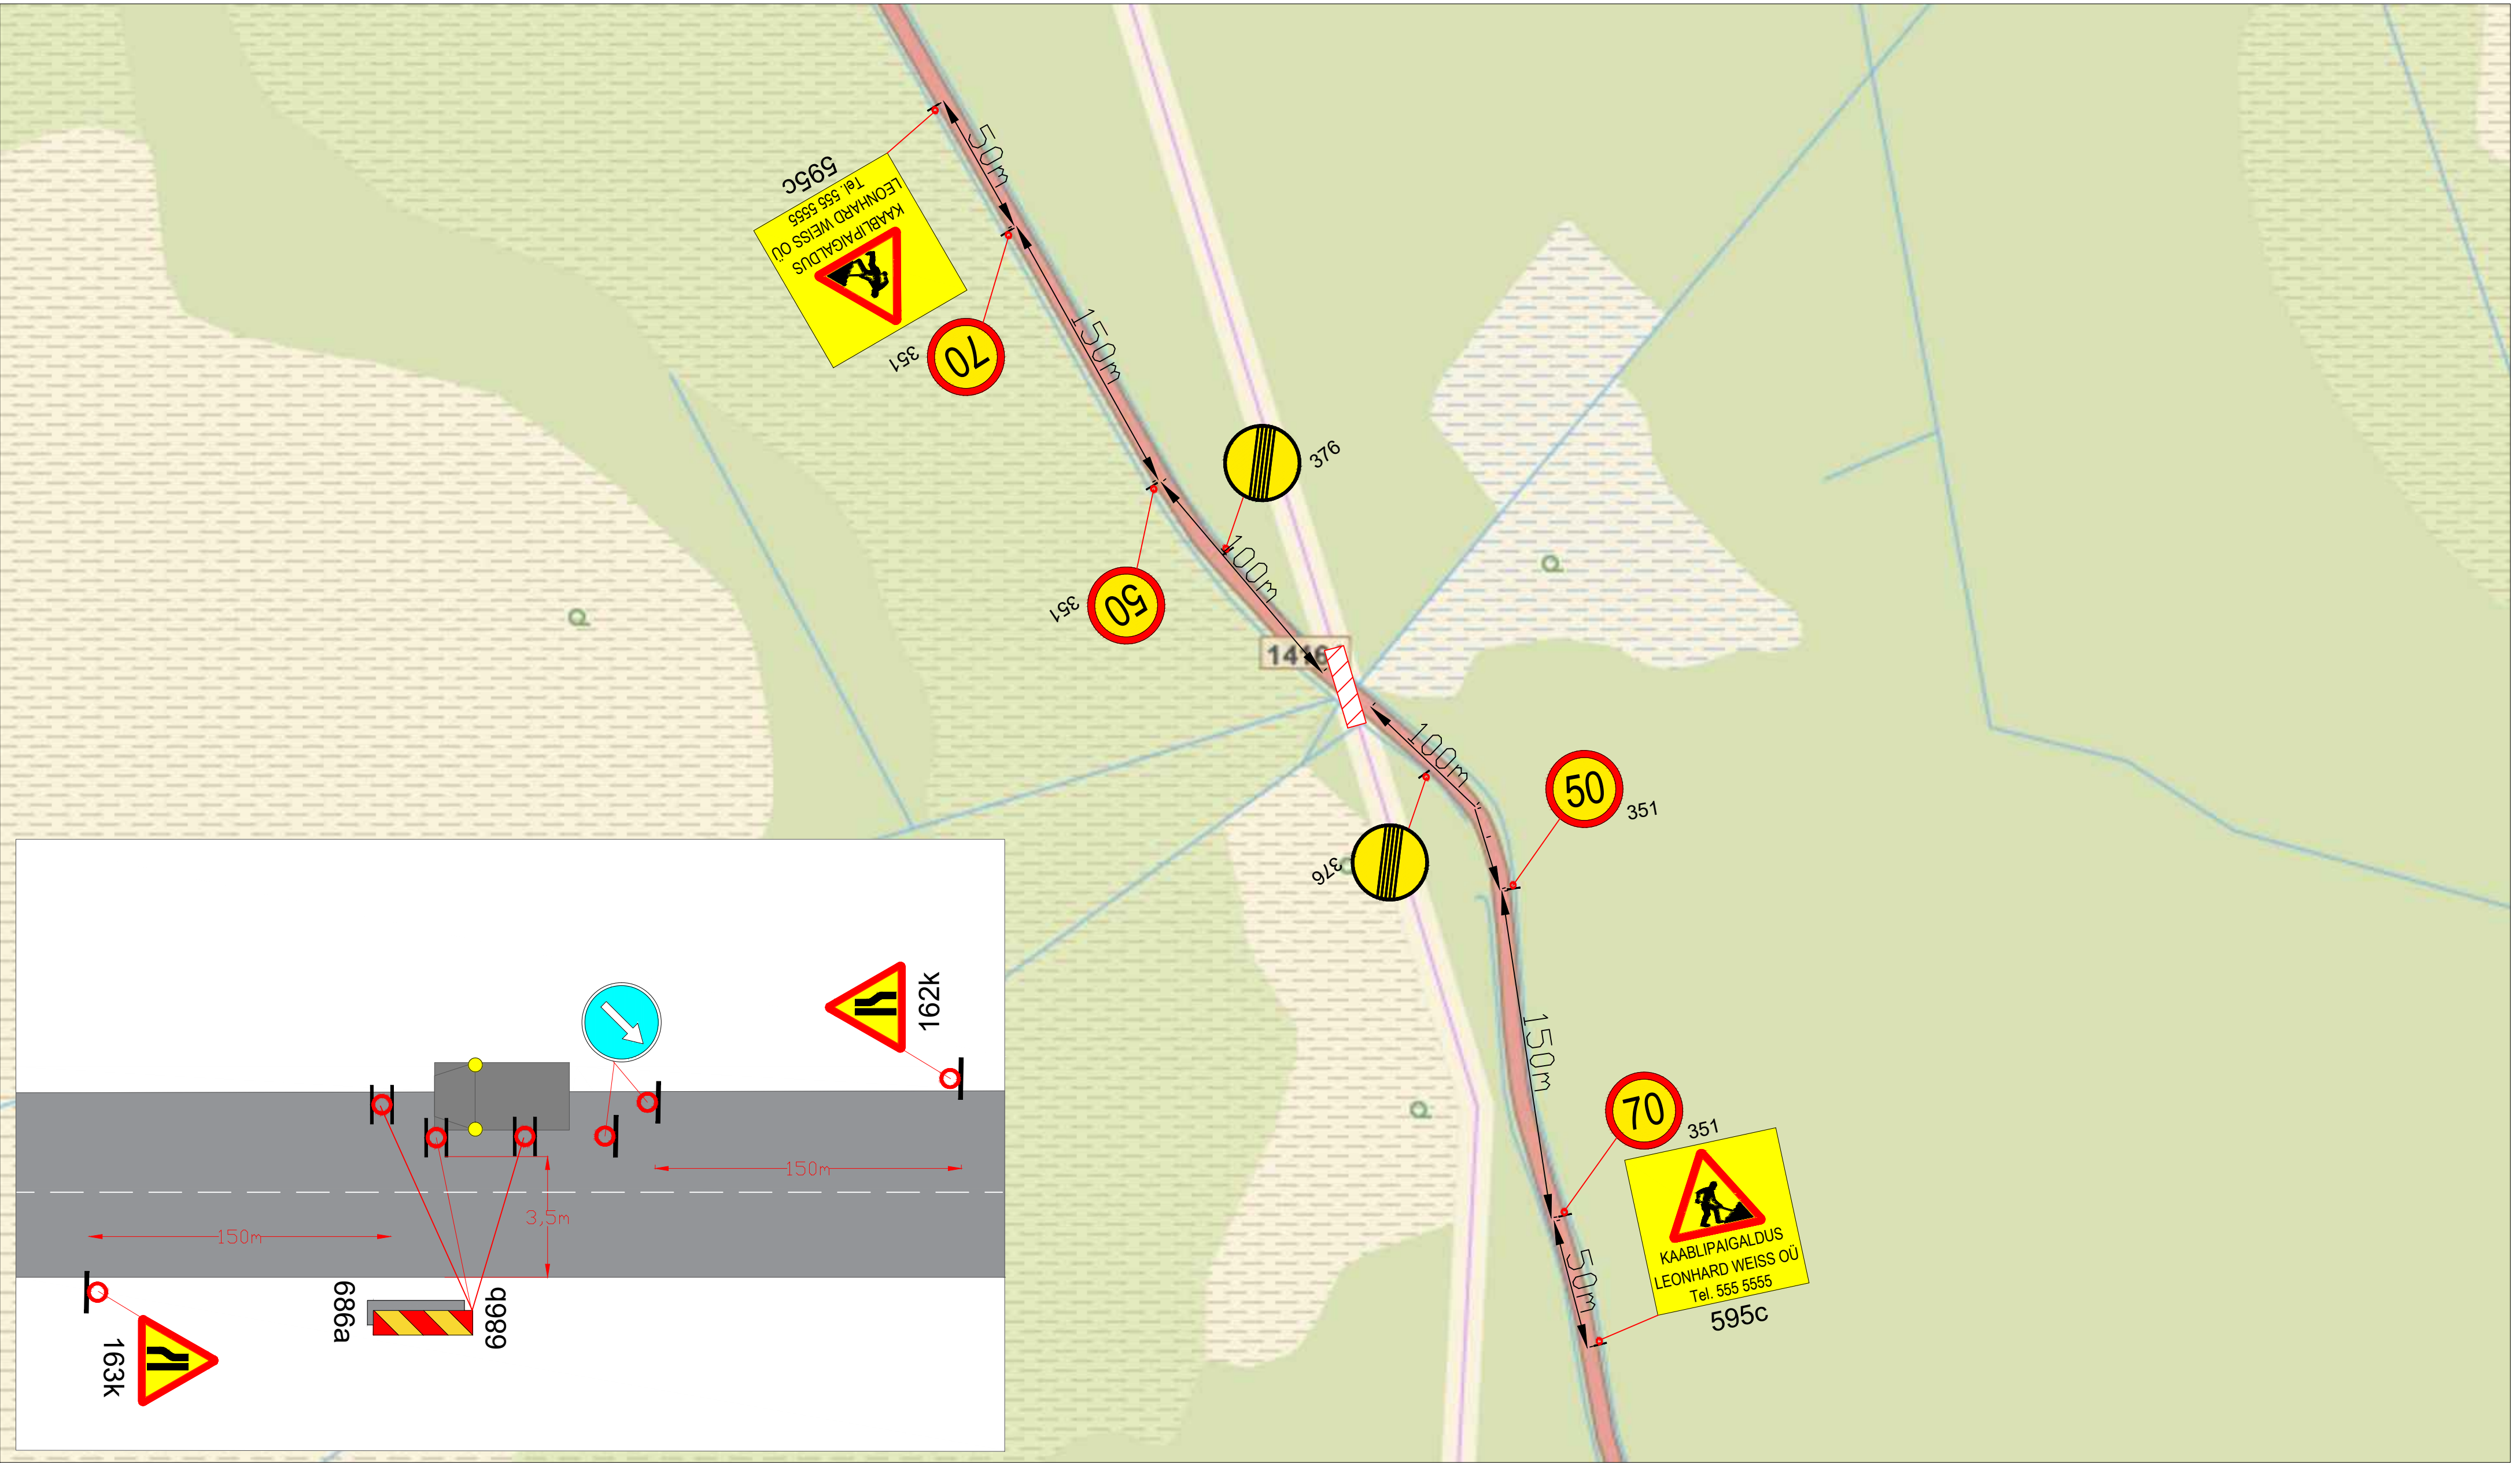

Turu 63, 51004, Tartu,
Telefon: +372 5248 400
E-post: info@lounaliiklus.ee

Koostas:	Indrek Vähi	
Tellija: Leonhard Weiss OÜ		