


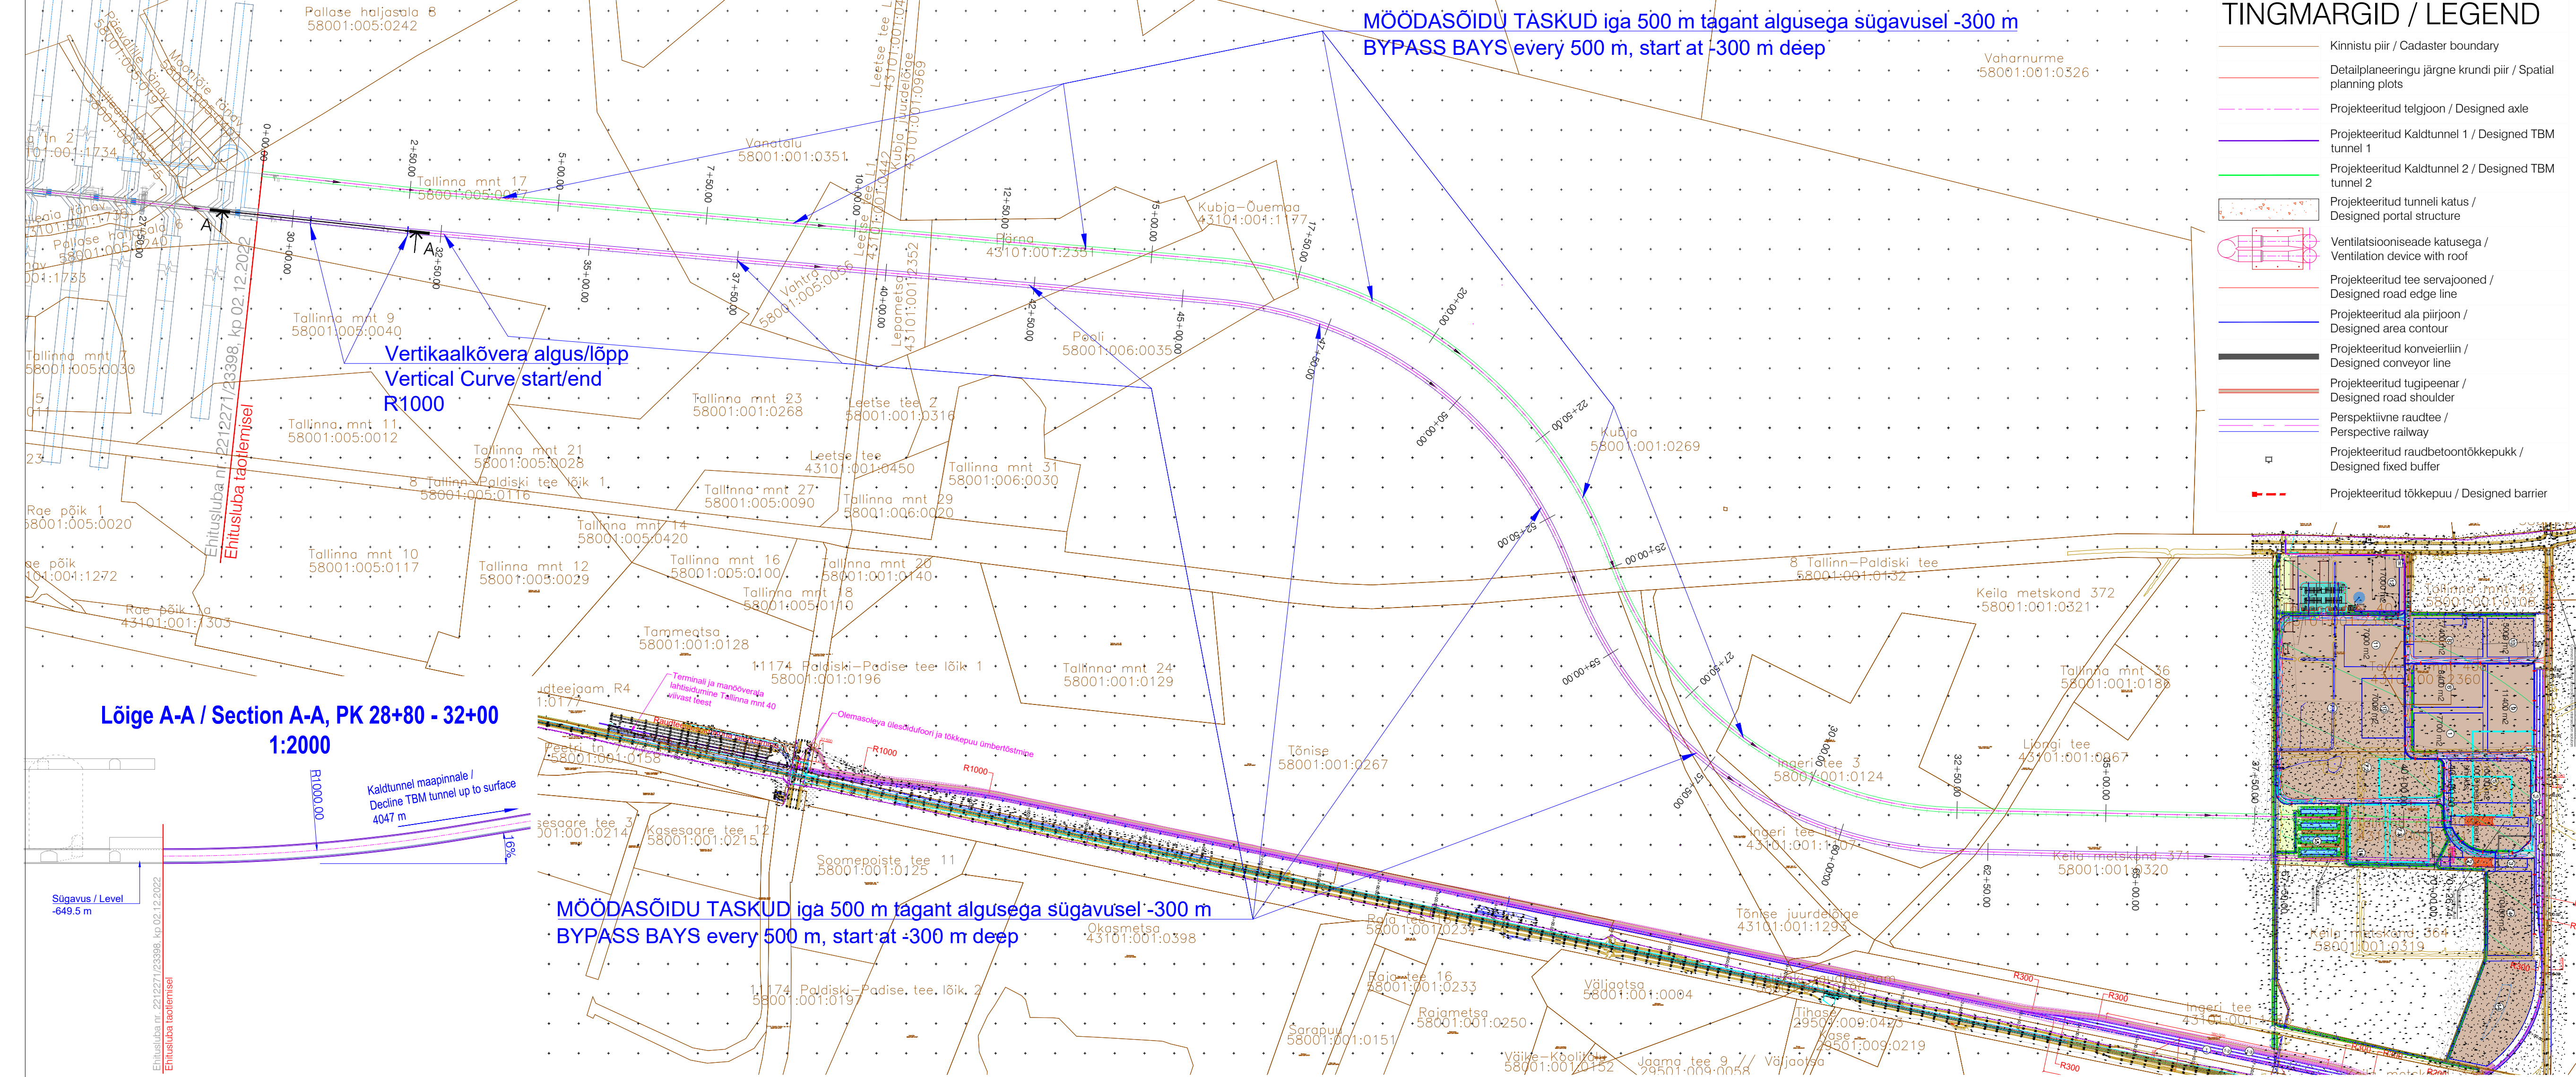

TINGMÄRGID / LEGEND

- Kinnistu piir / Cadaster boundary
- Detailplaneeringu järgne krundi piir / Spatial planning plots
- Projekteeritud telgjoon / Designed axle
- Projekteeritud Kaldtunnel 1 / Designed TBM tunnel 1
- Projekteeritud Kaldtunnel 2 / Designed TBM tunnel 2
- Projekteeritud tunneli katus / Designed portal structure
- Ventilatsiooniseade katusesega / Ventilation device with roof
- Projekteeritud tee servajoon / Designed road edge line
- Projekteeritud ala piirjoon / Designed area contour
- Projekteeritud konveierlinn / Designed conveyor line
- Projekteeritud tugipenaar / Designed road shoulder
- Perspektiivne raudtee / Perspective railway
- Projekteeritud raudbetoonitõkkepukk / Designed fixed buffer
- Projekteeritud tõkkepuu / Designed barrier

- Projekteeritud ülesõidufoor / Designed crossing traffic lights
- Projekteeritud põrkepiire / Designed crash barrier
- Projekteeritud trupp / Designed culvert
- Projekteeritud murunõlv / Designed slope
- Projekteeritud kraav ja settetiik / Designed ditch and sediment pond
- Vee voolamise suund olemasolevas kraavis / Water flow direction in existing ditch
- Vee voolamise suund projekteeritud kraavis / Water flow direction in designed ditch
- Perspektiivne objekt / Perspective object
- Perspektiivne liikluskorraldus / Perspective road marking
- Planeeritud alajaama võimalik asukoht / Planned substation
- Projekteeritud välisvalgustuse kaabelliin (X-kaabli arv) / Designed outdoor lighting cable (X-number of cables)
- Projekteeritud välisvalgustuse (või muu) liituskilp / Designed outdoor lighting or different cabinet
- Projekteeritud jaotuskilp / Designed switchboard
- Projekteeritud kaabliitoru elektrikaabli jaoks (X-torude arv) / Designed plastic pipes for LV cable (X-number of pipes)
- Projekteeritud tänavavalgusti metallmastil / Designed street light on a metal pole
- Projekteeritud kahe konsoliga tänavavalgusti metallmastil / Designed street light with two consoles on a metal pole
- Projekteeritud sidekanalisatsioon / Designed plastic pipes (duct) for telecommunication cables
- Projekteeritud sidekanalisatsiooni kaev / Designed telecommunication manhole
- Projekteeritud toru paigaldus kinnisel meetodil / Designed pipe installation using a closed method
- Puurimise kaevik / Drilling trench
- Teekaitsevöönd / Carriageway protection zone
- Projekteeritud sõidutee ab-katend / Designed carriageway asphalt concrete pavement
- Projekteeritud kivistuskatend / Designed crushed stone pavement
- Projekteeritud kruuskatend / Designed gravel pavement
- Projekteeritud haljasalade murukate / Designed grass seeding on grow soil
- Projekteeritud haljasalade murukate taastamine / Designed grass seeding on grow soil restoration
- Projekteeritud settetassein / Designed sedimentation basin
- Projekteeritud konteinersoojak / Designed container
- Likvideeritavad objektid / Objects to be removed
- Projekteeritud veetoru / Designed water supply system
- Projekteeritud reovee kanalisatsioonitoru / Designed gravity sewer system
- Projekteeritud veemahuti või reovee mahuti / Designed water tank or sewage tank
- Perspektiivse puurkaevu hooldusala / Perspective maintenance area provided for the borewell
- Projekteeritud sadamevee kanalisatsioonitoru / Designed storm water system
- Projekteeritud sulgarmatuur / Designed closing fitting for the pipe
- Varem projekteeritud objektid / Previously designed objects (Ehitusluba nr 221227/23398, Fichtner GmbH & Co. KG Töö nr: 8890P02_EP)

Pikiprofiil / Longitudinal profile:

- Pehme kivim: paas, liiv, aleoliit, savi / Soft rock: Limestone, Sandstone, Siltstone, Claystone
- Mixshield - Slurry mode (0...200 m)
- Kõva kivim: gneiss / Hard rock: Gneiss
- Mixshield - Closed mode (-200 m and deeper)

- Märkused / Notes and References:
- Kaldtunneli konstruktsioon/materjalid - vt. Joonis 72 "Kaldtunneli tüüplõige" / For TBM tunnel specifications/materials see Drawing 72 "TBM Tunnel Typical cross section".
 - Kaldtunnelite kohta käib OÜ Inseneribüroo Steiger seletuskiri, töö nr 23/4642

ZERO_TERRAIN		ENERGIASALV	
KI/PROJEKT		Address / Address	
gruner		Ida tn 11, Paldiski linn, Lääne-Harju vald, Harjumaa	
Vahtloade spetsifikatsioon / Engineer	Nimi / Name	Kuupäev / Date	Kaldtunnel 2 asendiplaan ja pikiprofiil / TBM tunnel 2 alignment & longitudinal profile
Kontroll / Checked by	S. Mäestu	01.02.2024	
Koostaja / Drawn by	V. Kallaste	01.02.2024	
	D. Heland	01.02.2024	
Projekti nr. / Project No.	23/4642	Mõõtkava / Scale	Joonise nr. / Drawing No.
		1:8 000	73 - 2
		Profiil / Profile	1:7 000
			Ref. v02