


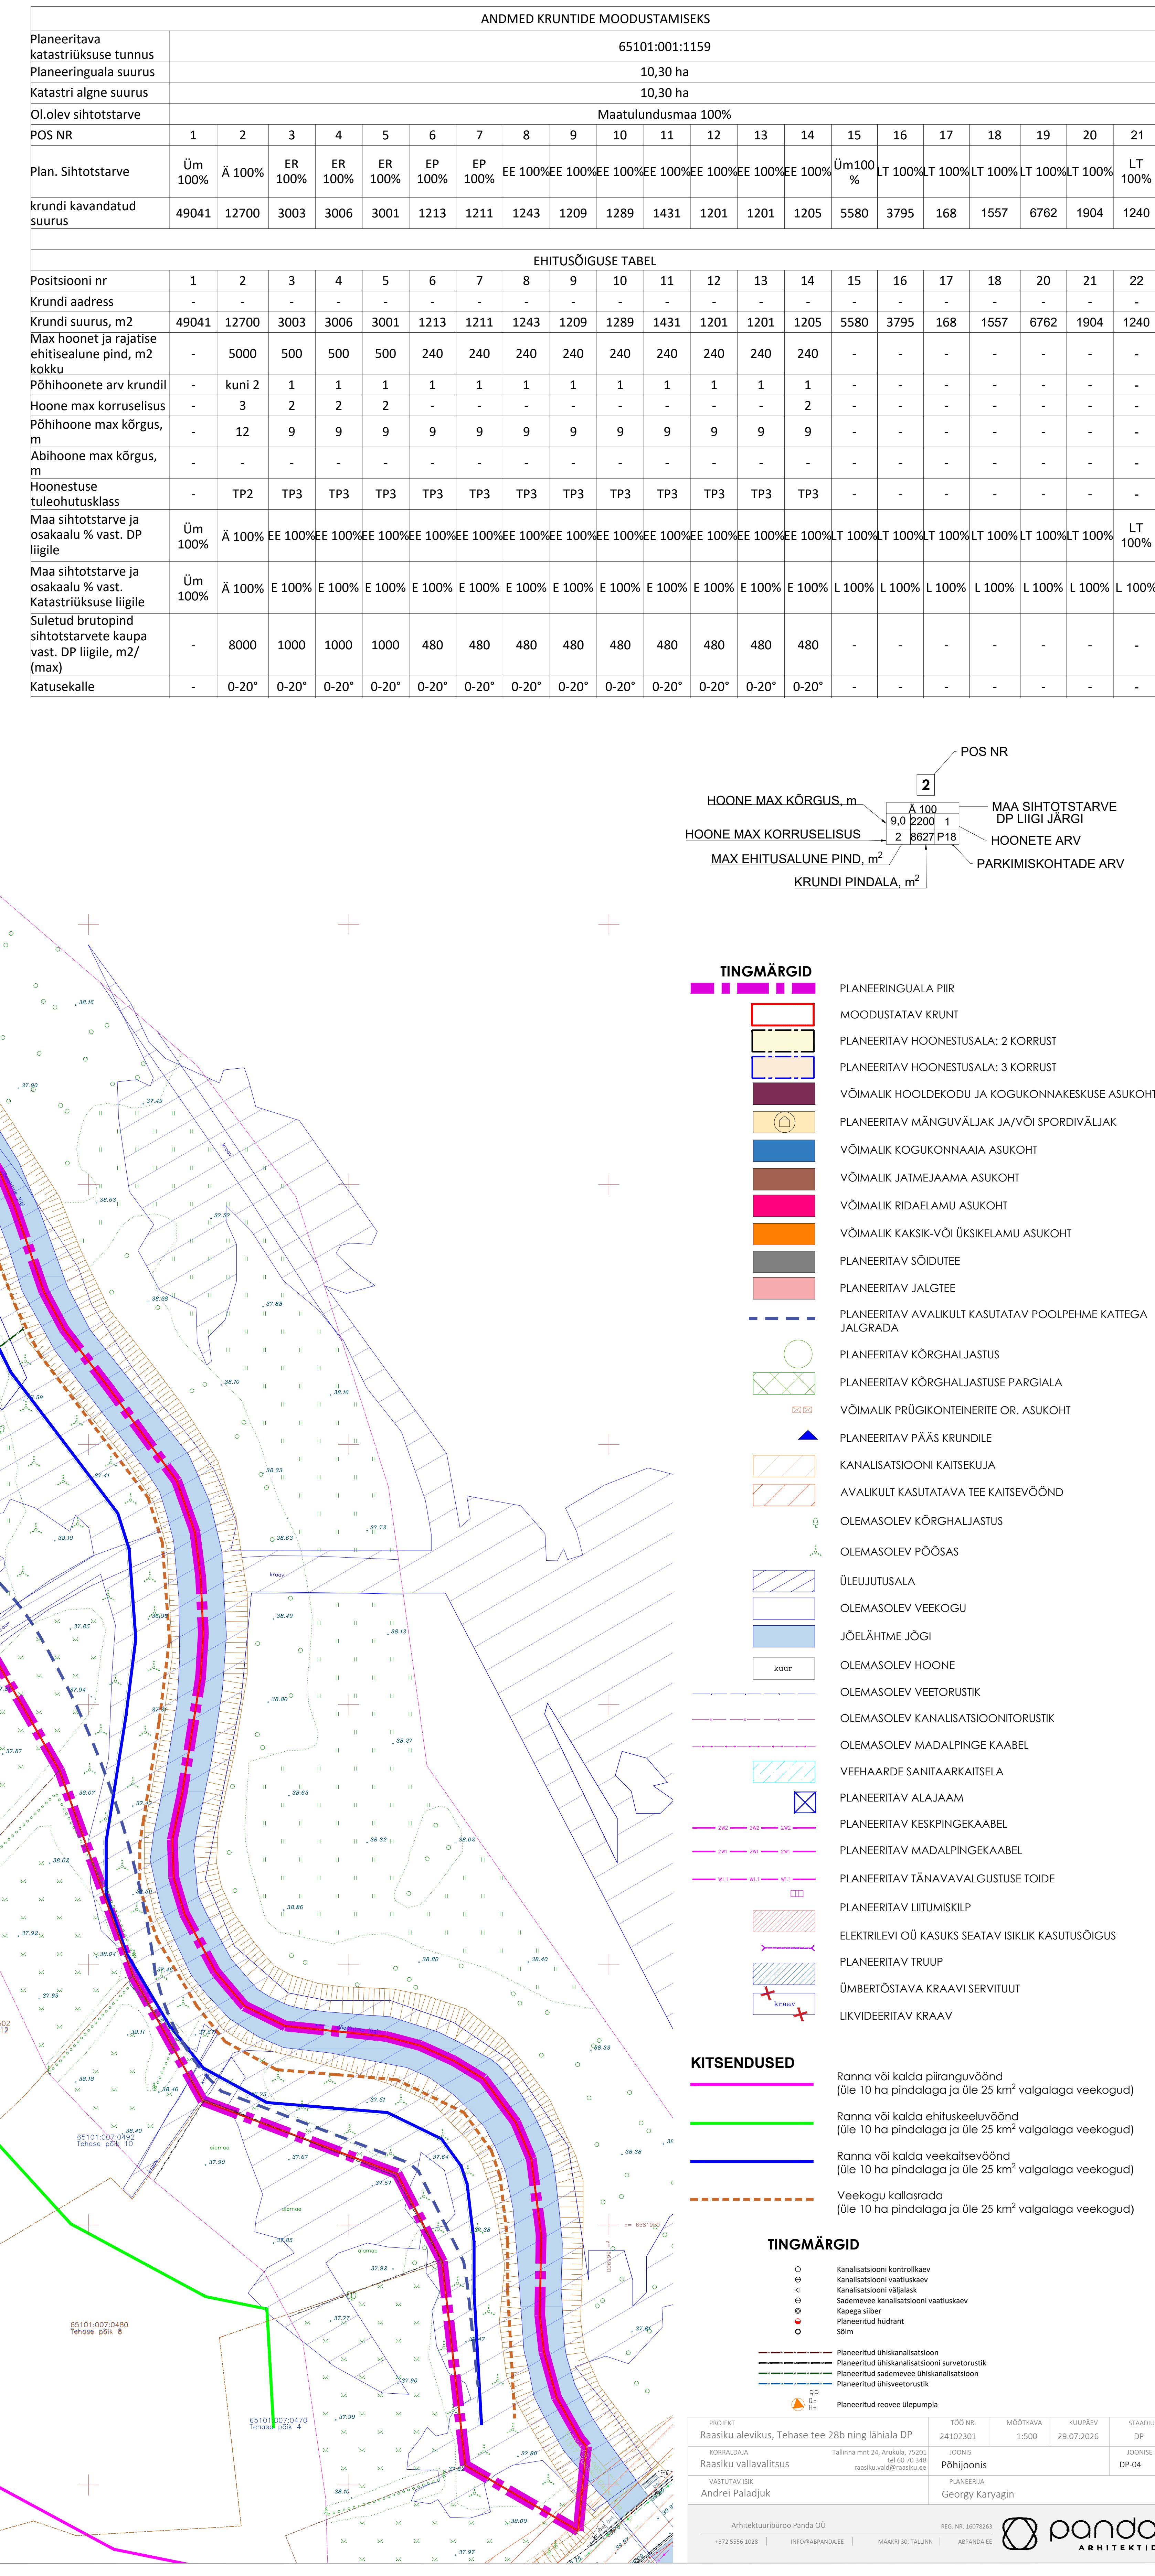

Edasi vt kaitsevööndi skeem


[illegible][illegible]