


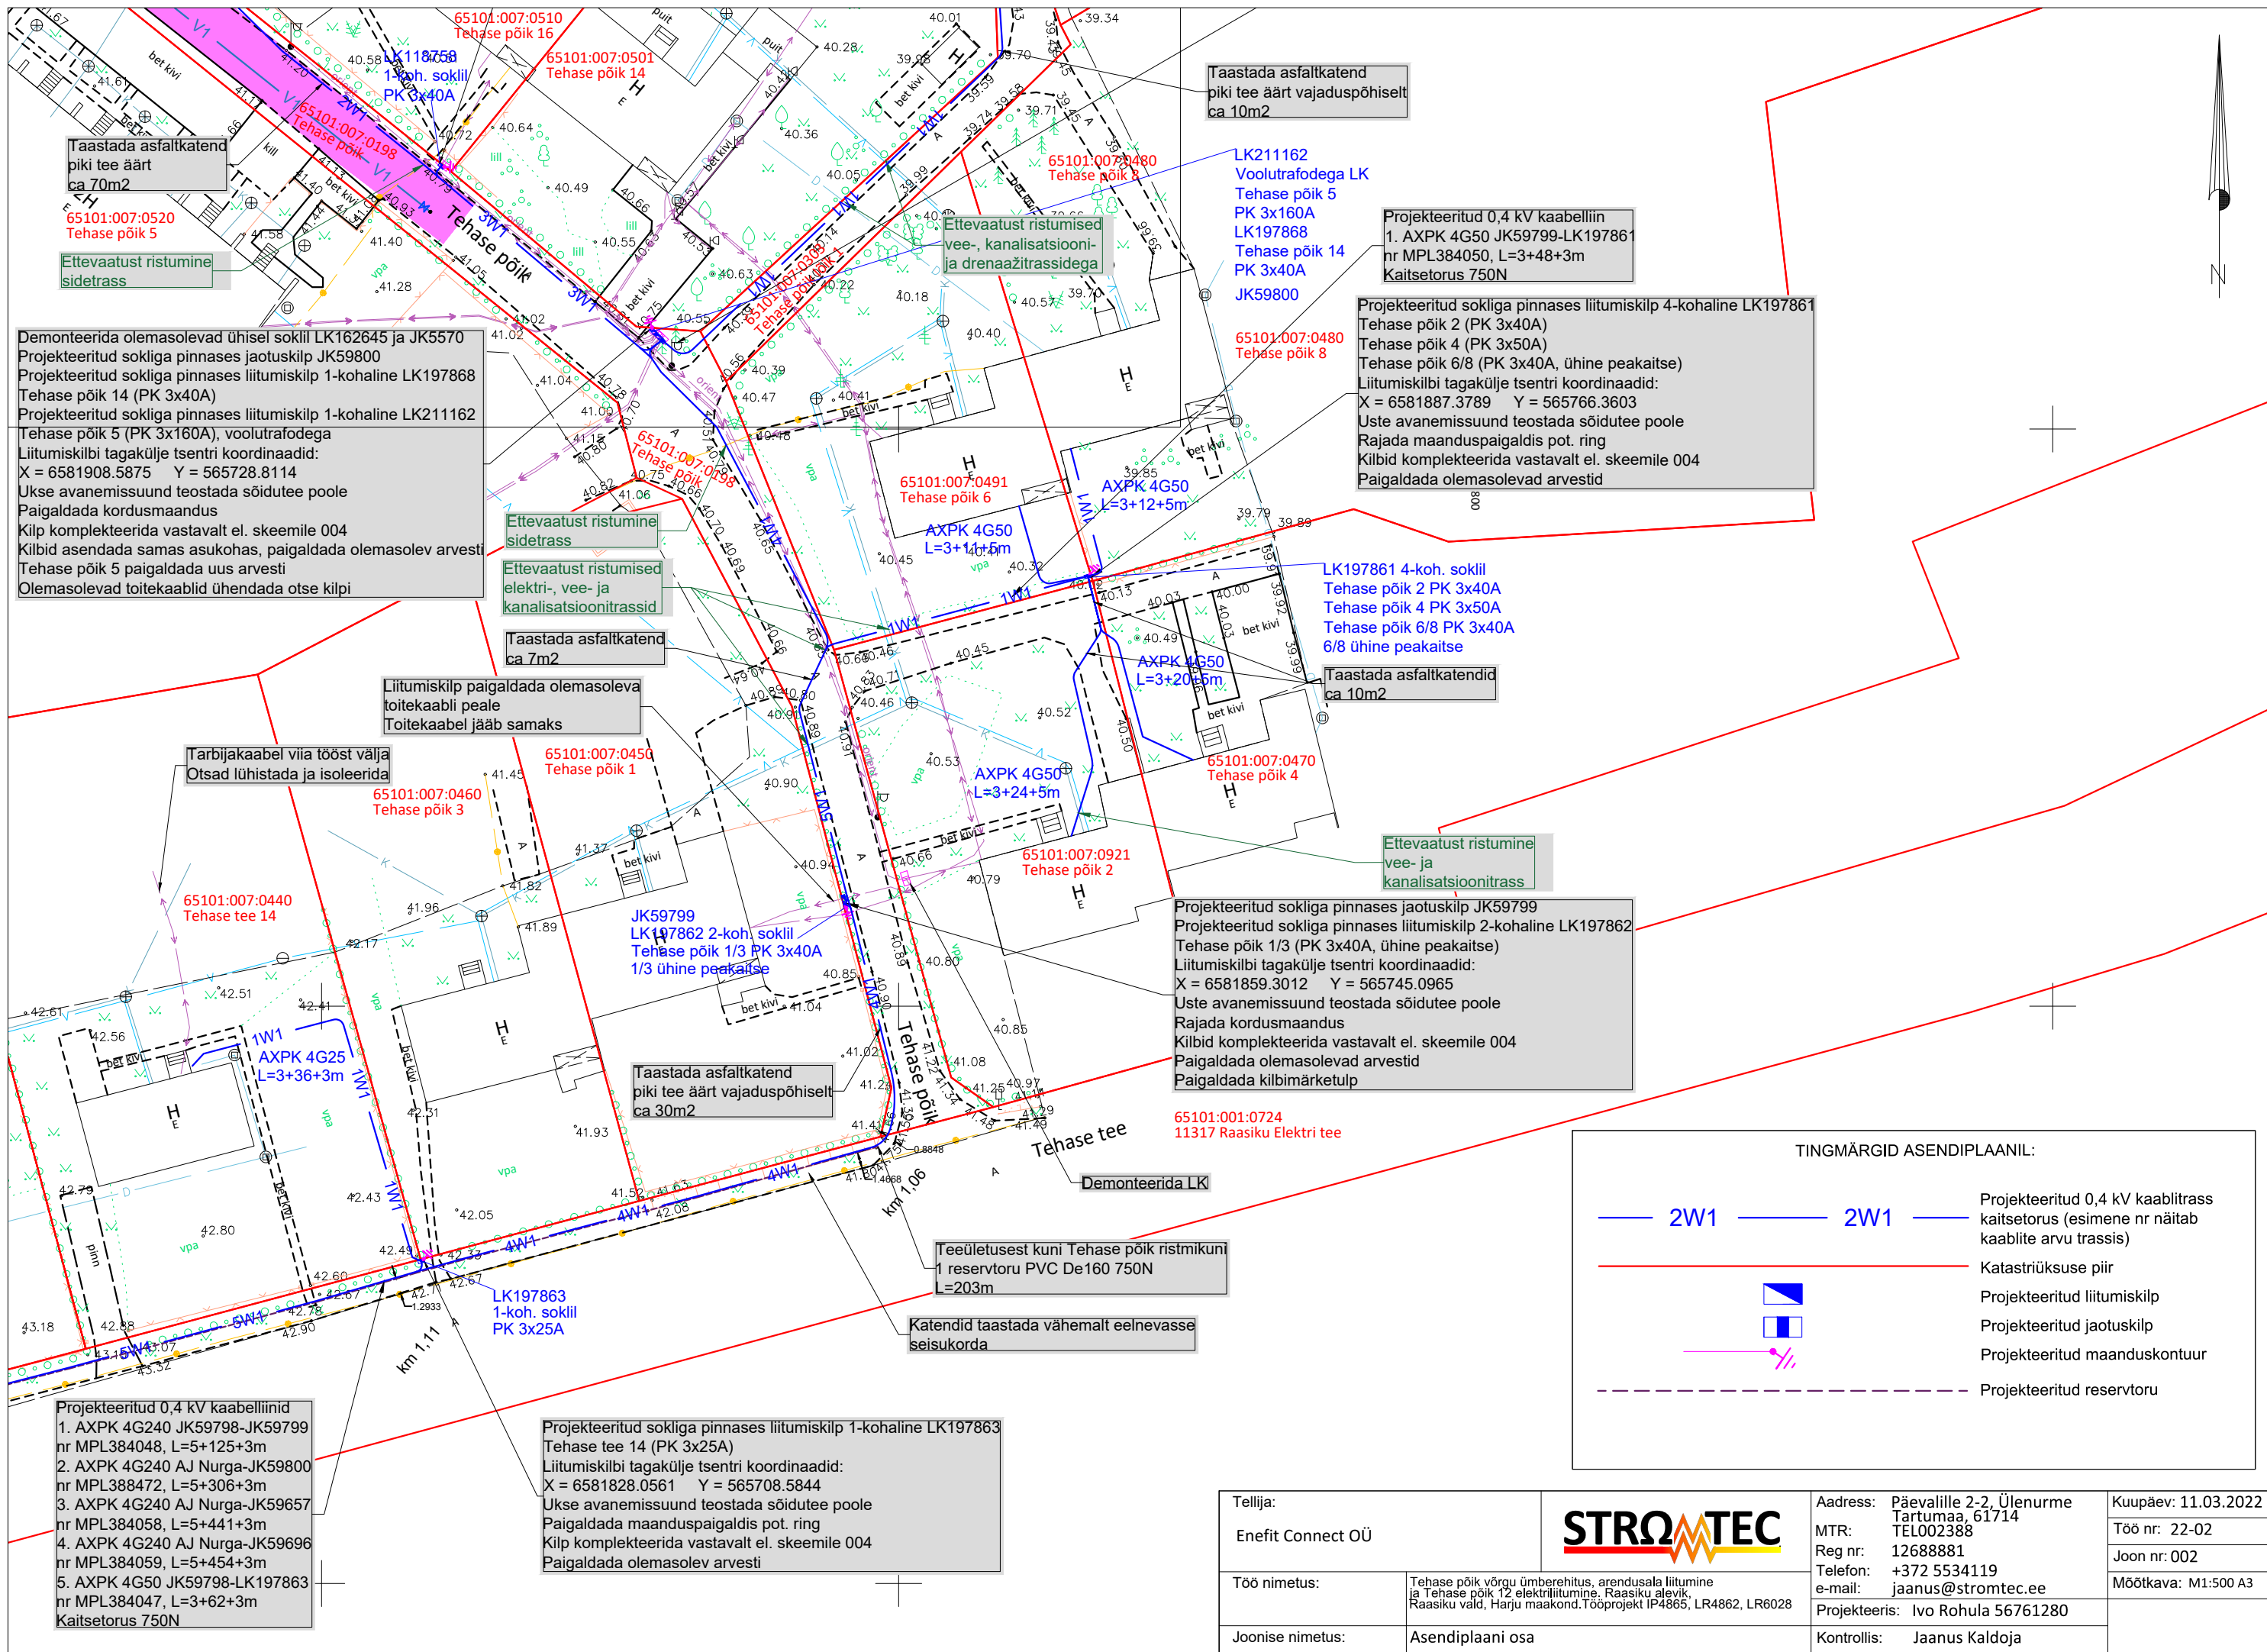

Tellija: Enefit Connect OÜ			Aadress: Päevalille 2-2, Ülenurme Tartumaa, 61714 MTR: TEL002388 Reg nr: 12688881 Telefon: +372 5534119 e-mail: jaanus@stromtec.ee		Kuupäev: 11.03.2022
Töö nimetus:	Tehase põik võrgu ümberehitus, arendusala liitumine ja Tehase põik 12 elektriliitumine, Raasiku alevik Raasiku vald, Harju maakond. Tööprojekt IP4865, LR4862, LR6028		Projekteeris: Ivo Rohula 56761280		Töö nr: 22-02
Joonise nimetus:	Asendiplaani osa	Kontrollis: Jaanus Kaldoja		Joon nr: 002	Mõõtkava: M1:500 A3