

Geopartner OÜ  
Reg. kood 10816719  
Ehitusgeodeetilised tööd MTR nr  
EEG000226  
Geodeetilised ja kartograafilised  
tööd Maa-ameti litsents nr 721 MA



Tartu linn  
Tähe 110A

Töö nr **GEO 24-4582**

Tartu maakond, Tartu vald, Maramaa küla

# Tartu vallas riigitee nr 39 Tartu-Jõgeva-Aravete maanteelõikude ja kergliiklustee valgustuse teostusmöödistus

GEODEETILISTE TÖÖDE ARUANNE

TARTU  
November 2024

## **SISUKORD**

- Välisvalgustuse kaablite saatekiri
- Teostusjoonis M 1:500 2 lehel

# GEODEETILISTE TÖÖDE SELETUSKIRI

## 1. ÜLDANDMED

Töö nr.: GEO 24-4582

Objekti asukoht: Tartu maakond, Tartu vald, Maramaa küla

Objekt: Tartu vallas riigitee nr 39 Tartu-Jõgeva-Aravete maanteelõikude ja kergliiklustee valgustuse teostusmõõdistus

Töö täitja: Geopartner OÜ (Litsents: 721 MA; MTR EEG000226)

Töö sisu: M 1:500 elektri maakaabli teostusmõõdistuse koostamine

## 2. VÄLITÖÖD

Kõrgussüsteem: EH2000

Koordinaatsüsteem: L'EST 97

Töö teostasid geodeedid: Simo Adamson 2024.a nov.


Situatsiooni mõõdistamisel kasutati RTK GPS-seadet Trimble R8 ja elektrontahhümeetrit Geodimeter.

Mõõdistuse sidumiseks L-Est koordinaatsüsteemiga kasutati GPS seadet koos Trimble VRS süsteemiga. Paigaldati ajutised baaspunktid ning tehti mitu erinevat mõõtmist.


Aruanne on koostatud 1 eksemplaris.

Originaalmaterjalid säilitatakse Geopartner OÜ arhiivis.

Koostas:...../A. Kaju/

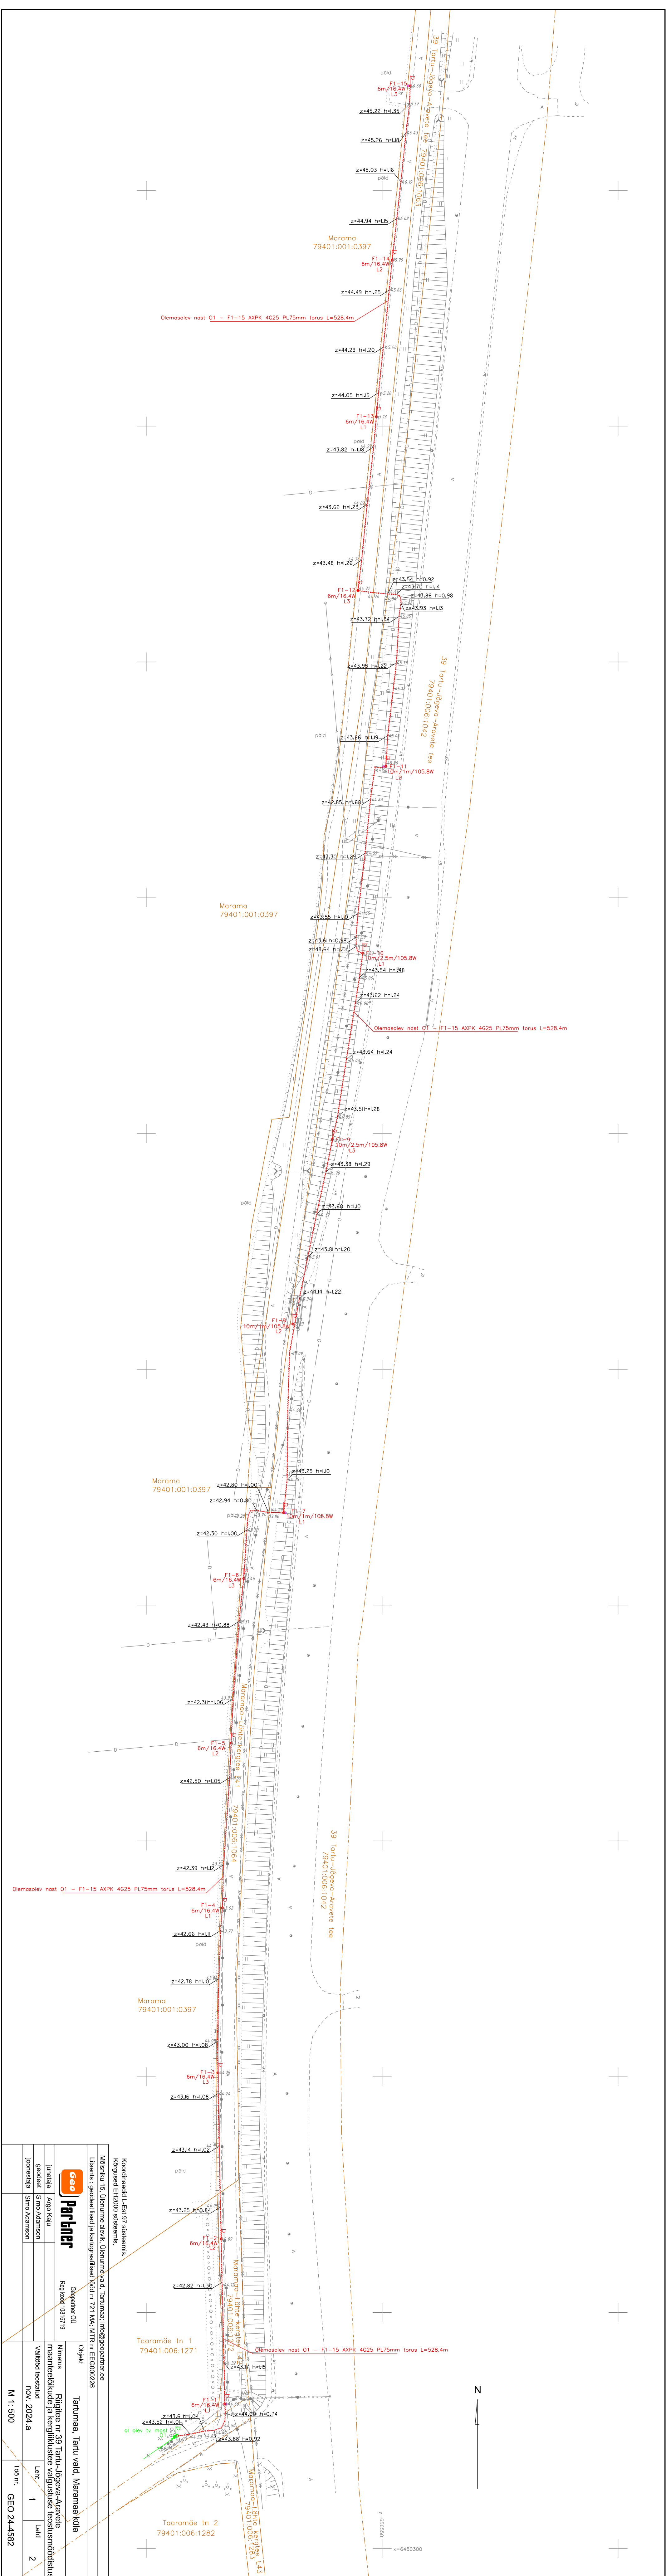

Koordinaadid: E-est 97 süsteemis. Kõrgused: EHD2000 süsteemis.	
Mõõtku 1:5. Ülemurme alavik. Ülemurmevald, Tartumaa; info@geopartner.ee	
Litsents: geodeetilised ja kartograafilised tööd nr 721 MA-WTR nr EE0000226	
<b>Geo</b>	Objekt
<b>Partner</b>	Tartumaa, Tartu vald, Maramaa küla
Geopartner OÜ Reg koost 10318719	
Juhataja Arvo Kaju	Nimekiri
geodeet Simo Adamson	maanteetehnikute ja kergliiklustee valgustusse teostusmöödisus
joonestaja Simo Adamson	Vahikood teostajal
	Leht 1
	Leht 2
	nov. 2024.a
M 1: 500	Töö nr. GEO 24-4582

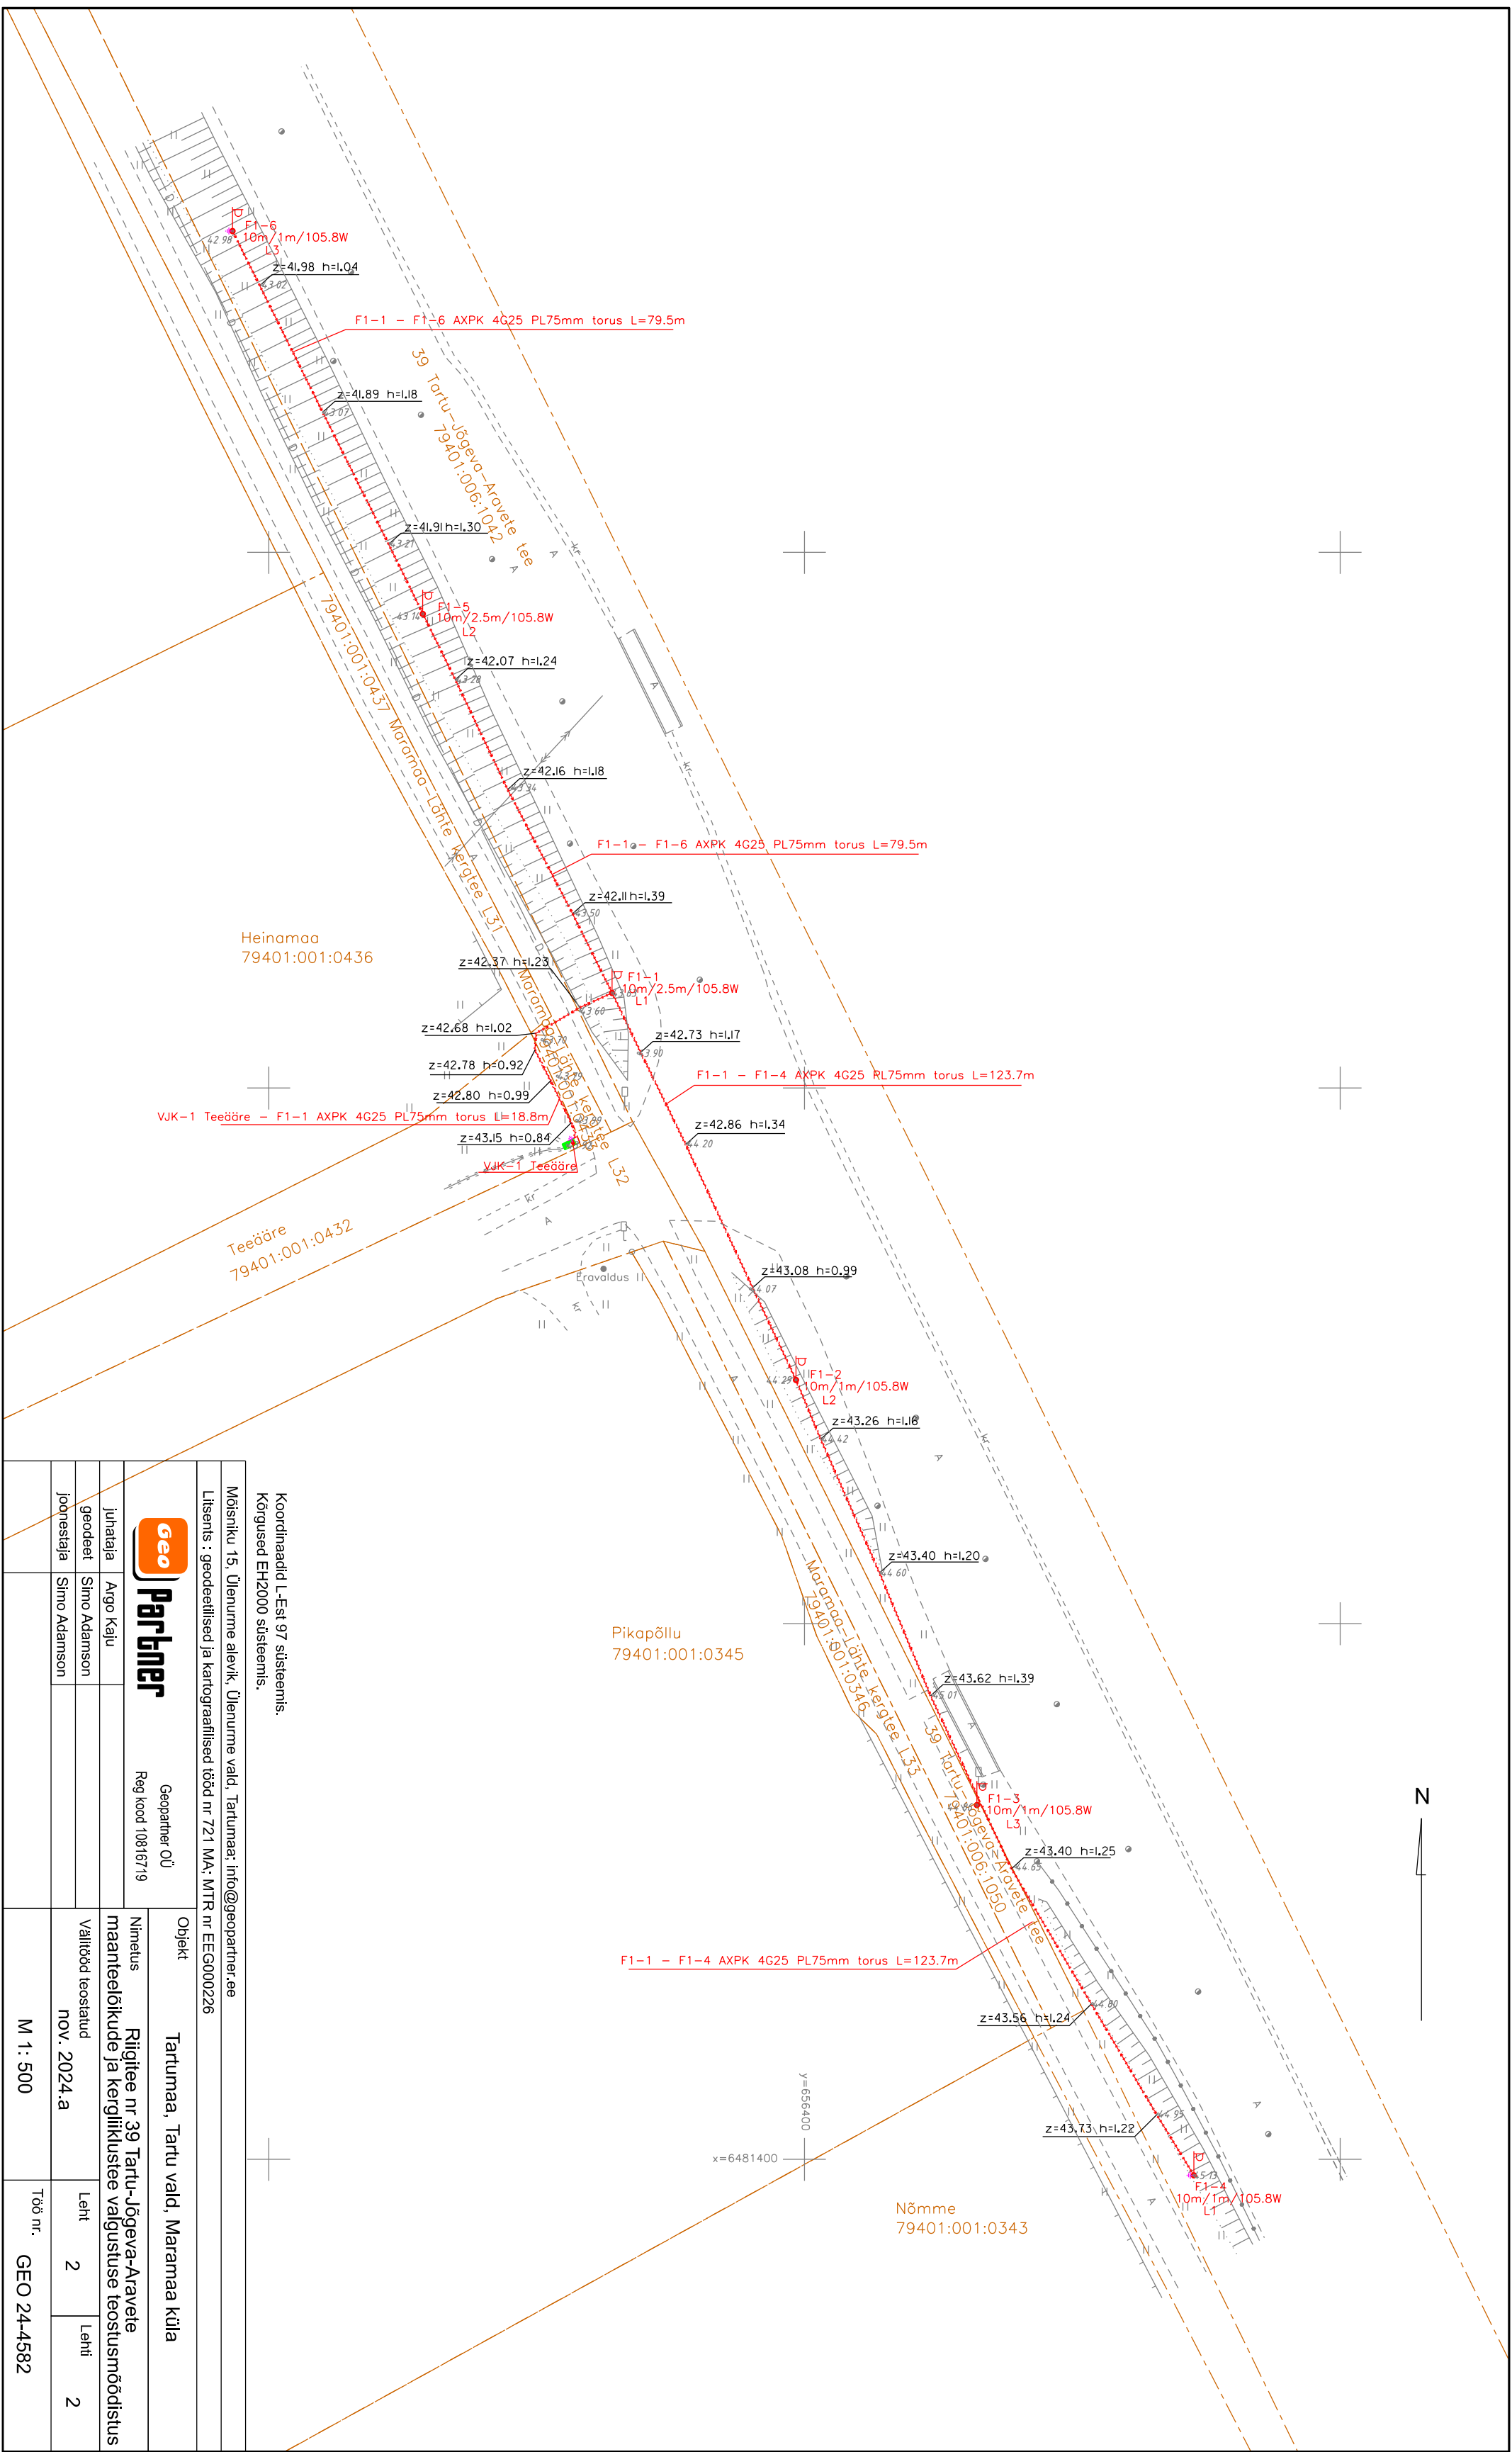

		Geopartner OÜ Reg kood 10816719	
Juhataja	Argo Kallu	Objekt	
geodeet	Simo Adamson	Tartumaa, Tartu vald, Maramaa küla	
joonestaja	Simo Adamson	Nimetus	Riigitee nr 39 Tartu-Jõgeva-Aravete maanteelõikude ja kergitse valgustuse teostusmöödistus
		Vallitööd teostatud	nov. 2024.a
		Leht	2
		Lehti	2
		Töö nr.	GEO 24-4582
		M 1: 500	