

ISIKLIKU KASUTUSÕIGUSE ALA ASENDISKEEM  
11345 Rahula-Saku tee, 71801:003:1098  
Reg 9794150, M1:500 (A3)  
Pos 1 (leht 2/5)

Tingmärgid

Kasutusala

1W2

1W2

1W2

Proj. 20 kV maakaabel

1W1

1W1

1W1

Proj. 0.4 kV maakaabel

Proj. liitumiskilp

Katastriüksuse piir


Kaitsevööndid:

1. 20 kV kaabelliini kaitsevöönd on 1 m äärmisest kaablist


2. 0.4 kV kaabelliini kaitsevöönd on 1 m äärmisest kaablist

3. Liitumis- ja jaotuskilbi kaitsevöönd on 1 m kilbi äärtest

4. Reservtoru kaitsevöönd on 1 m torust

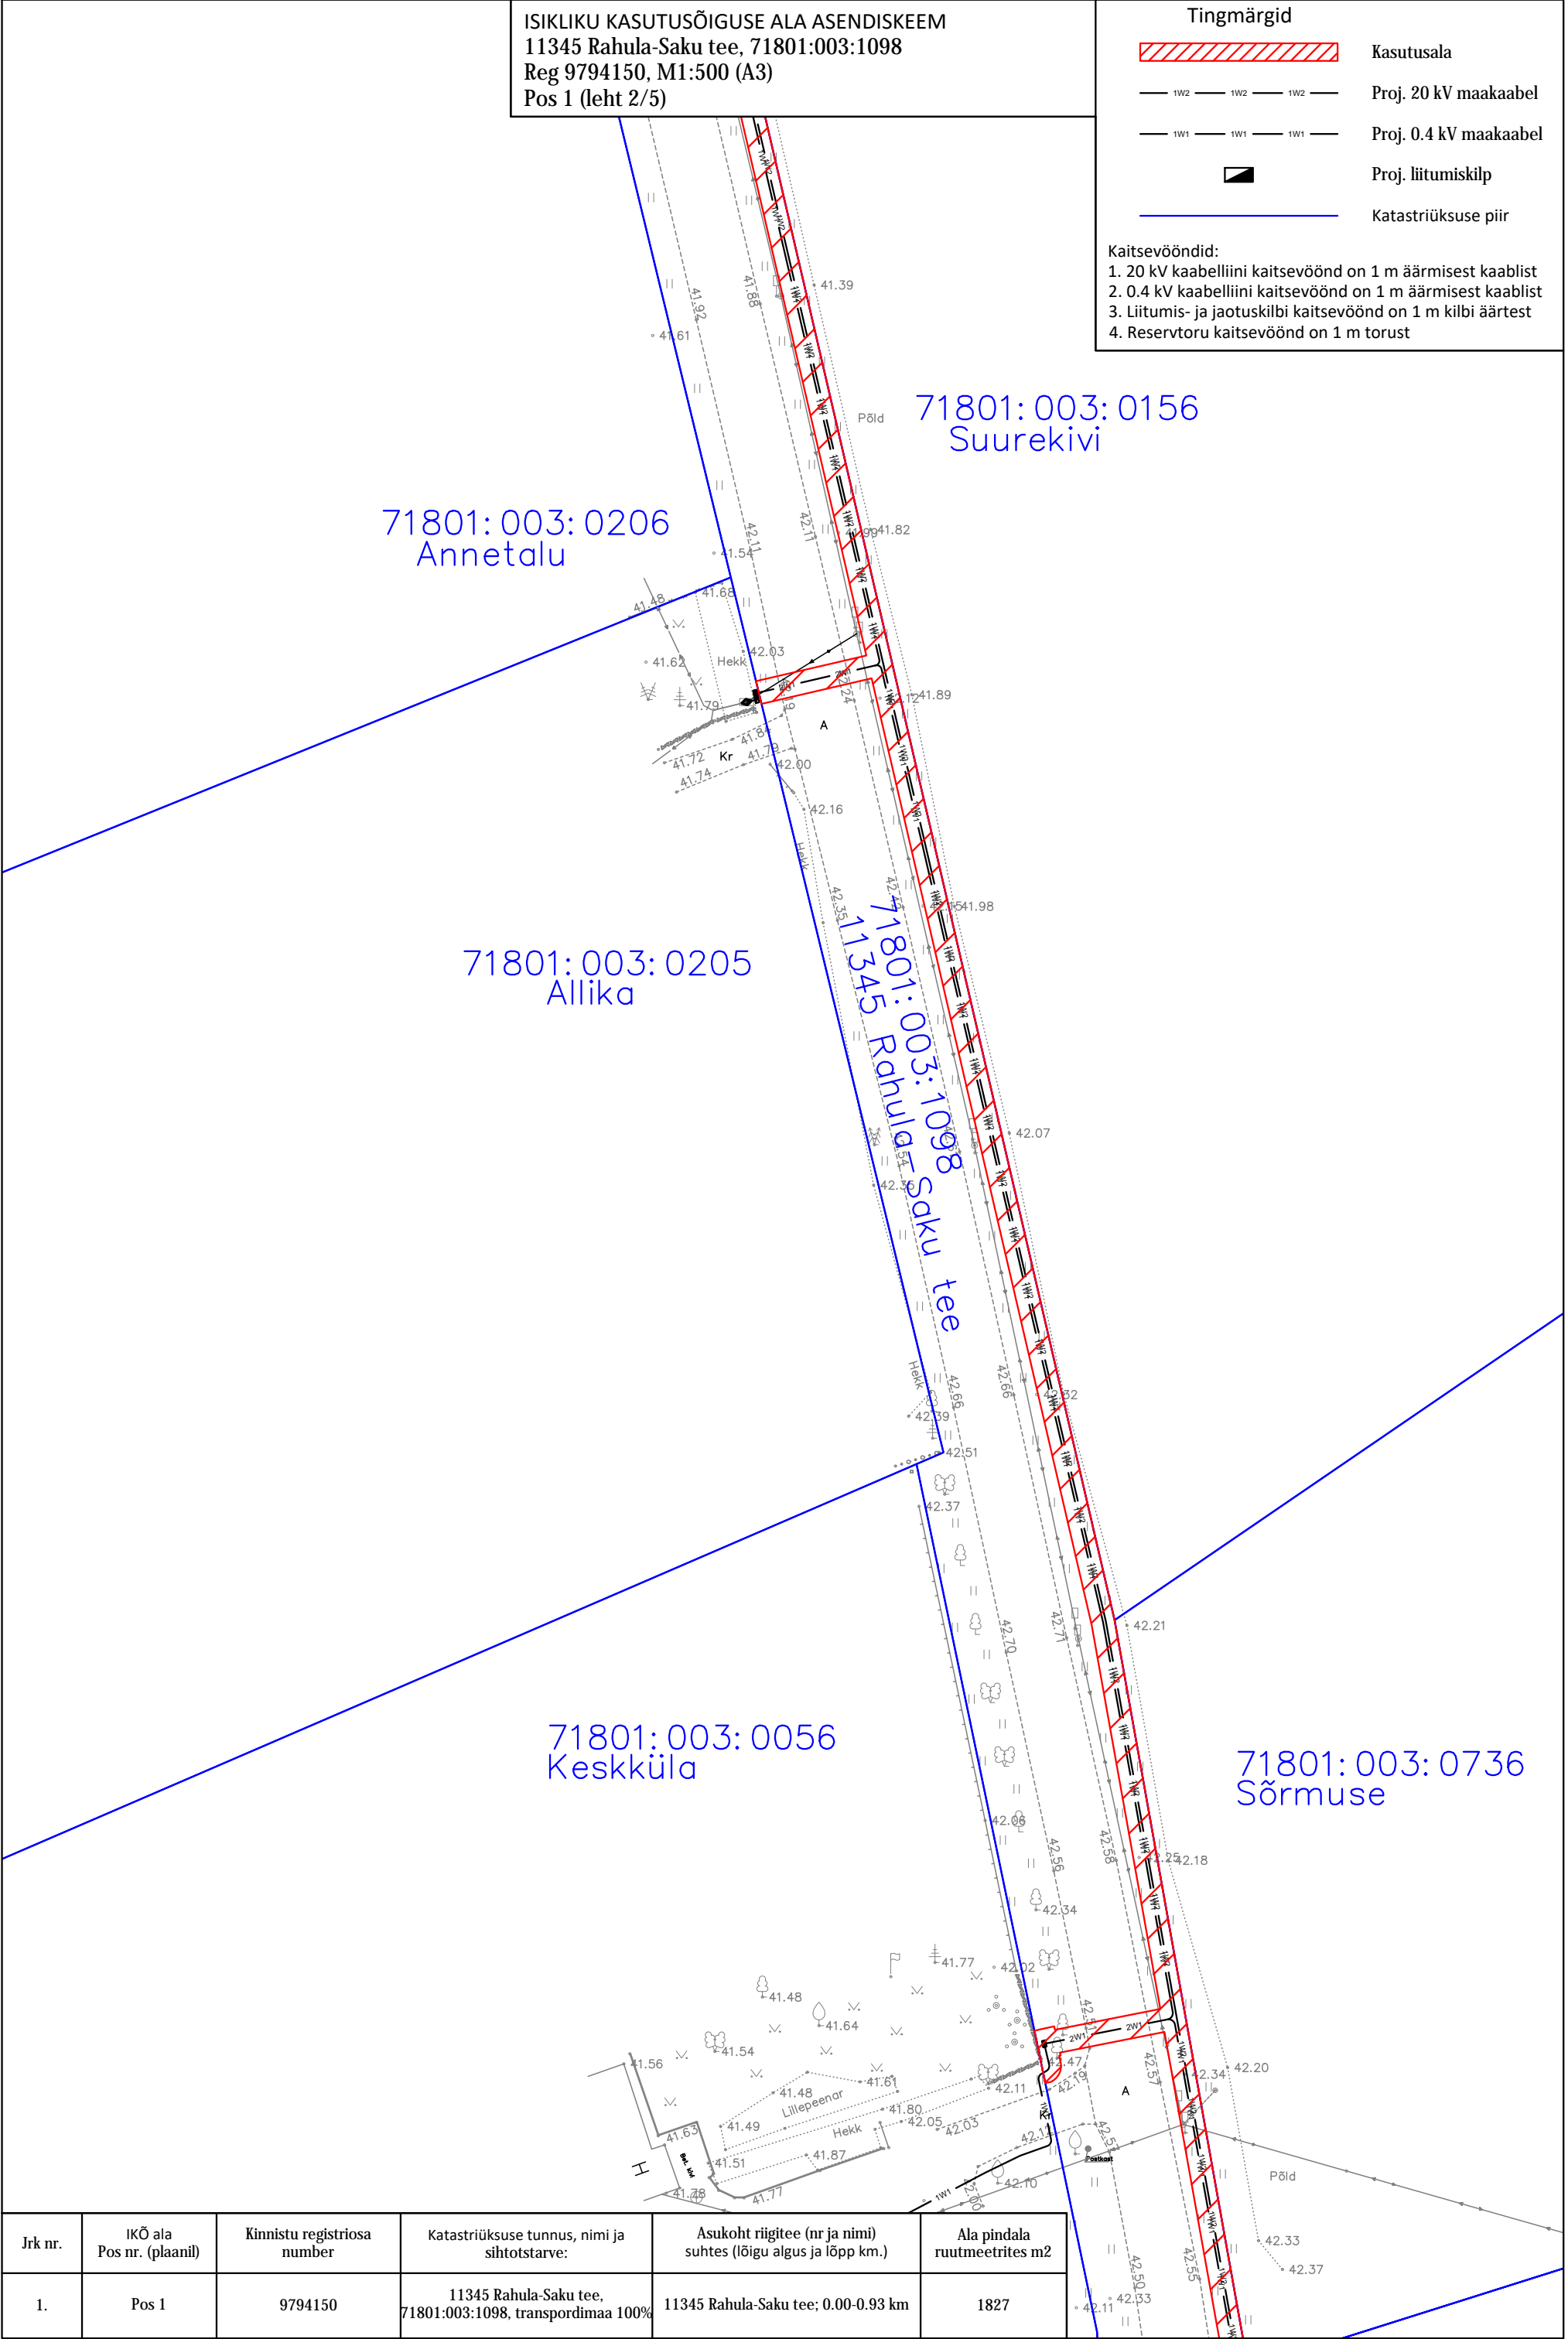

Jrk nr.	IKÕ ala Pos nr. (plaanil)	Kinnistu registriosa number	Katastriüksuse tunnus, nimi ja sihtotstarve:	Asukoht riigitee (nr ja nimi) suhtes (lõigu algus ja lõpp km.)	Ala pindala ruutmeetrites m2
1.	Pos 1	9794150	11345 Rahula-Saku tee, 71801:003:1098, transpordimaa 100%	11345 Rahula-Saku tee; 0.00-0.93 km	1827

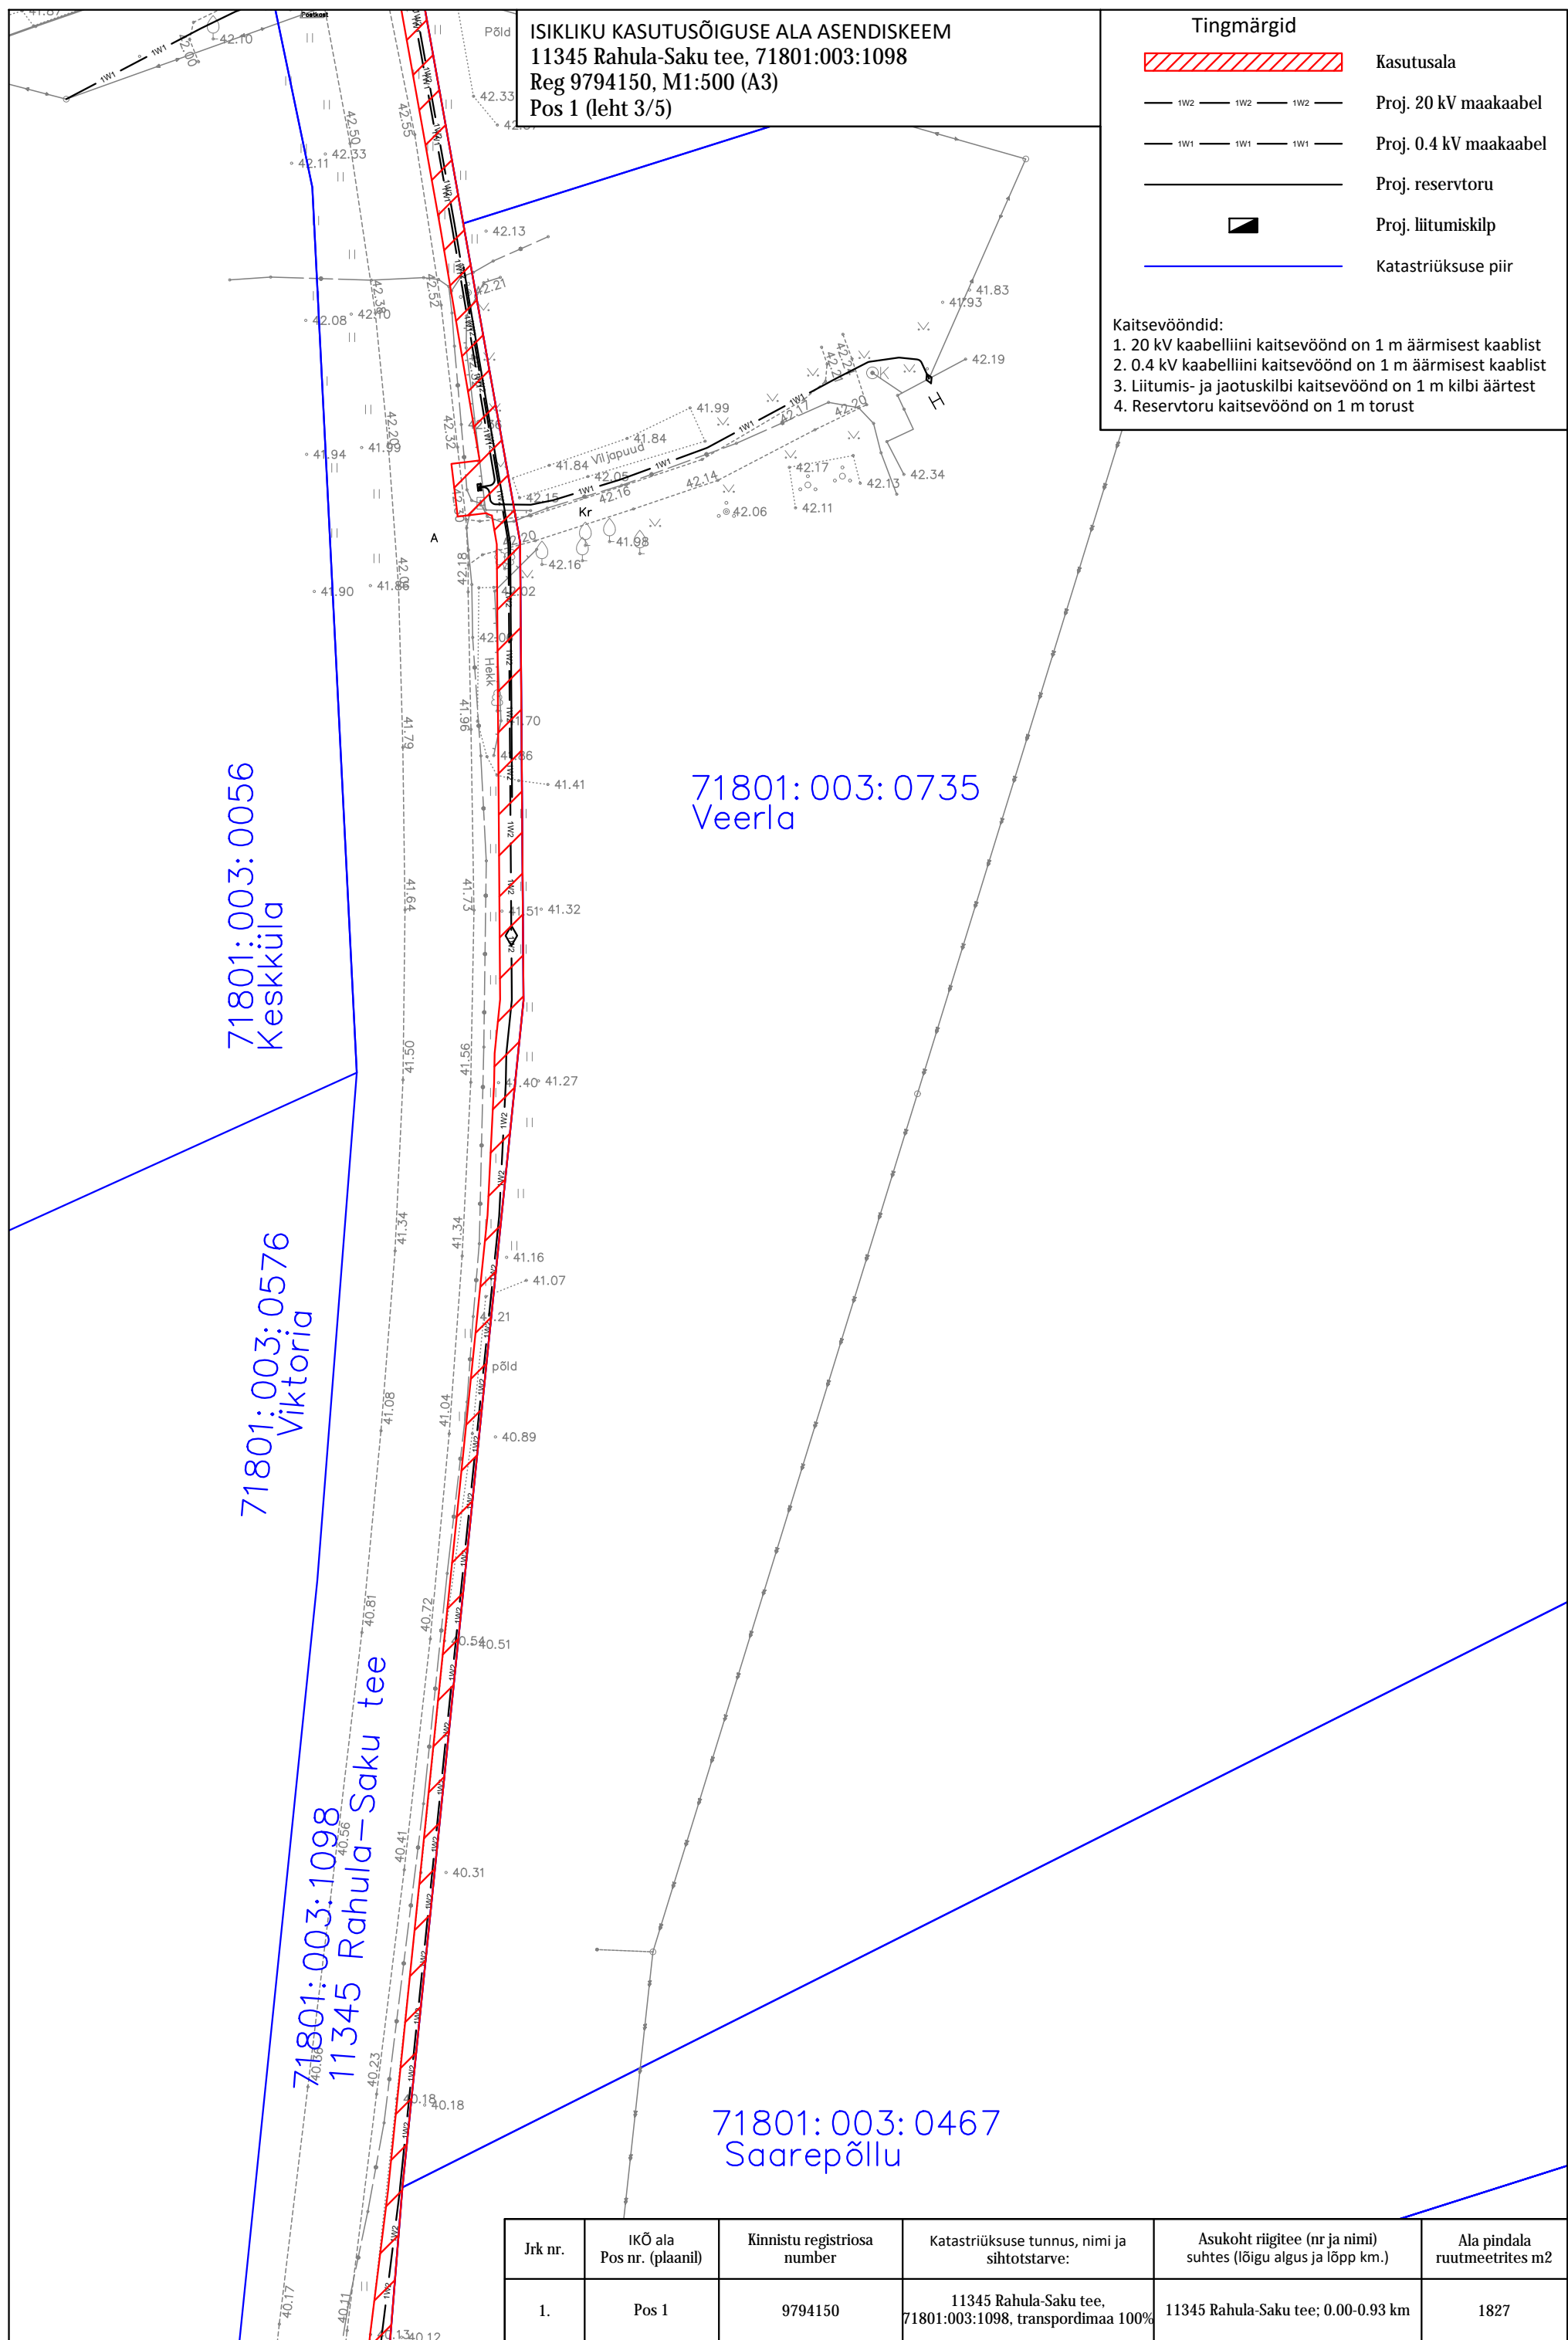

ISIKLIKU KASUTUSÕIGUSE ALA ASENDISKEEM  
11345 Rahula-Saku tee, 71801:003:1098  
Reg 9794150, M1:500 (A3)  
Pos 1 (leht 4/5)

Tingmärgid

Kasutusala

1W2

1W2

1W2

Proj. 20 kV maakaabel

1W1

1W1

1W1

Proj. 0.4 kV maakaabel

Katastriüksuse piir

Kaitsevööndid:

1. 20 kV kaabelliini kaitsevöönd on 1 m äärmisest kaablist

2. 0.4 kV kaabelliini kaitsevöönd on 1 m äärmisest kaablist

3. Liitumis- ja jaotuskilbi kaitsevöönd on 1 m kilbi äärtest

4. Reservtoru kaitsevöönd on 1 m torust

71801:003:1098  
11345 Rahula-Saku tee

71801:003:0465  
Atsi

71801:003:0468  
Uue-Tõnise

71801:003:0576  
Viktorja

71801:003:0575  
Vanavõidula

Jrk nr.	IKÕ ala Pos nr. (plaanil)	Kinnistu registriosa number	Katastriüksuse tunnus, nimi ja sihtotstarve:	Asukoht riigitee (nr ja nimi) suhtes (lõigu algus ja lõpp km.)	Ala pindala ruutmeetrites m2
1.	Pos 1	9794150	11345 Rahula-Saku tee, 71801:003:1098, transpordimaa 100%	11345 Rahula-Saku tee; 0.00-0.93 km	1827

ISIKLIKU KASUTUSÕIGUSE ALA ASENDISKEEM  
11345 Rahula-Saku tee, 71801:003:1098  
Reg 9794150, M1:500 (A3)  
Pos 1 (leht 5/5)

Tingmärgid

Kasutusala

1W2

1W2

1W2

Proj. 20 kV maakaabel

1W1

1W1

1W1

Proj. 0.4 kV maakaabel

Katastriüksuse piir

Kaitsevööndid:

1. 20 kV kaabelliini kaitsevöönd on 1 m äärmisest kaablist

2. 0.4 kV kaabelliini kaitsevöönd on 1 m äärmisest kaablist

3. Liitumis- ja jaotuskilbi kaitsevöönd on 1 m kilbi äärtest

4. Reservtoru kaitsevöönd on 1 m torust

71801:003:0576  
Viktoria

71801:003:0575  
Vanavõidula

71801:003:0468  
Uue-Tõnise

71801:003:0522  
Kuivati

71801:003:0473  
Madise

71801:003:1098  
11345 Rahula-Saku tee

Jrk nr.	IKÕ ala Pos nr. (plaanil)	Kinnistu registriosa number	Katastriüksuse tunnus, nimi ja sihtotstarve:	Asukoht riigitee (nr ja nimi) suhtes (lõigu algus ja lõpp km.)	Ala pindala ruutmeetrites m2
1.	Pos 1	9794150	11345 Rahula-Saku tee, 71801:003:1098, transpordimaa 100%	11345 Rahula-Saku tee; 0.00-0.93 km	1827