
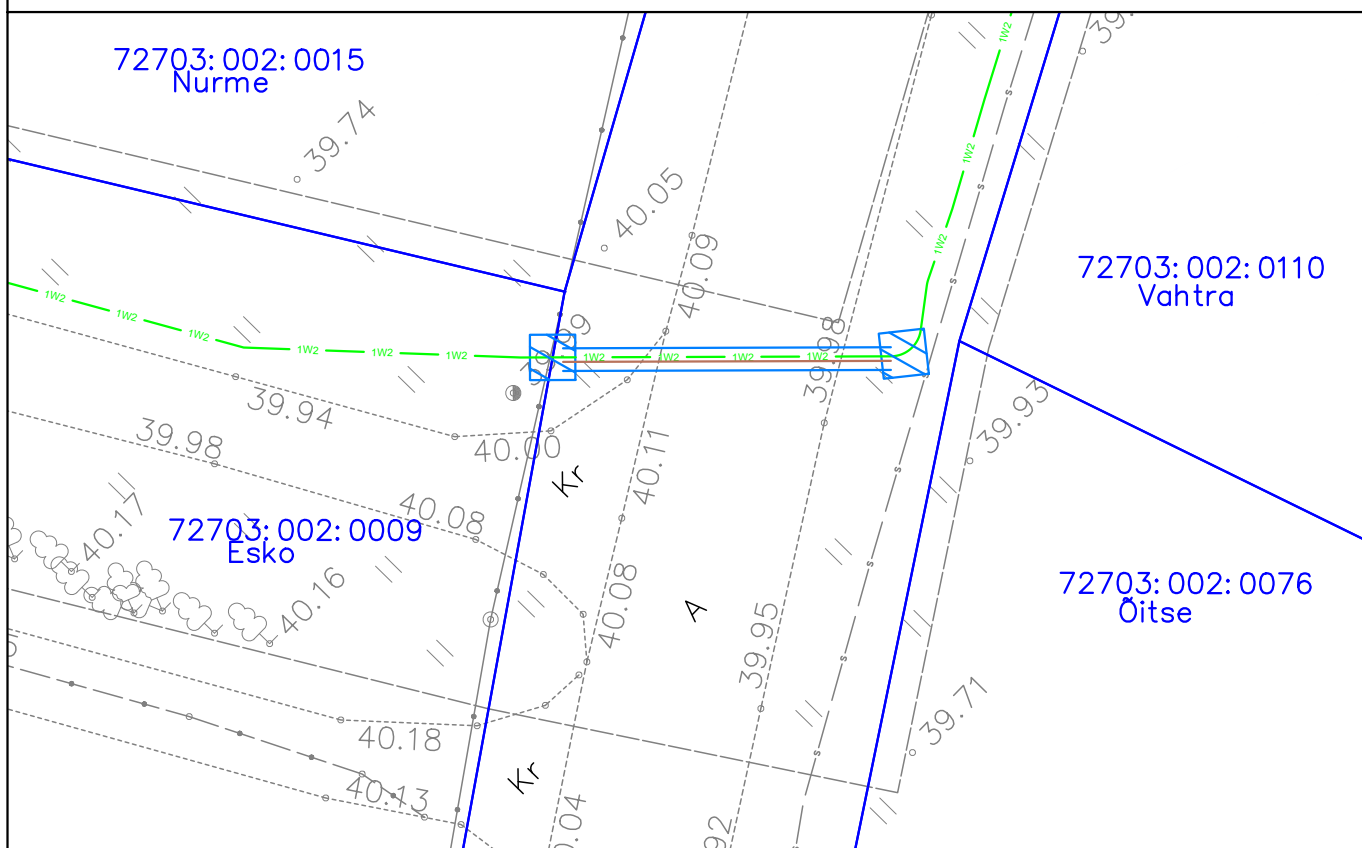


20 kV kaabli ristumine maanteega kinnisel meetodil

11116 Kanama-Jõgisoo tee 0.75 km

Märkused:

1. Ristumine maanteega teostada kinnisel meetodil
2. Paigaldatav toru peab olema tugevdatud plast- või terastoru
3. Suunamistäpsuse määrab ehitaja vastavalt töomasinale
4. Toru paigaldada allapoole jämedast materjalist teemullet
5. Enne kaevetööde algust taotleda tööde teostamise luba

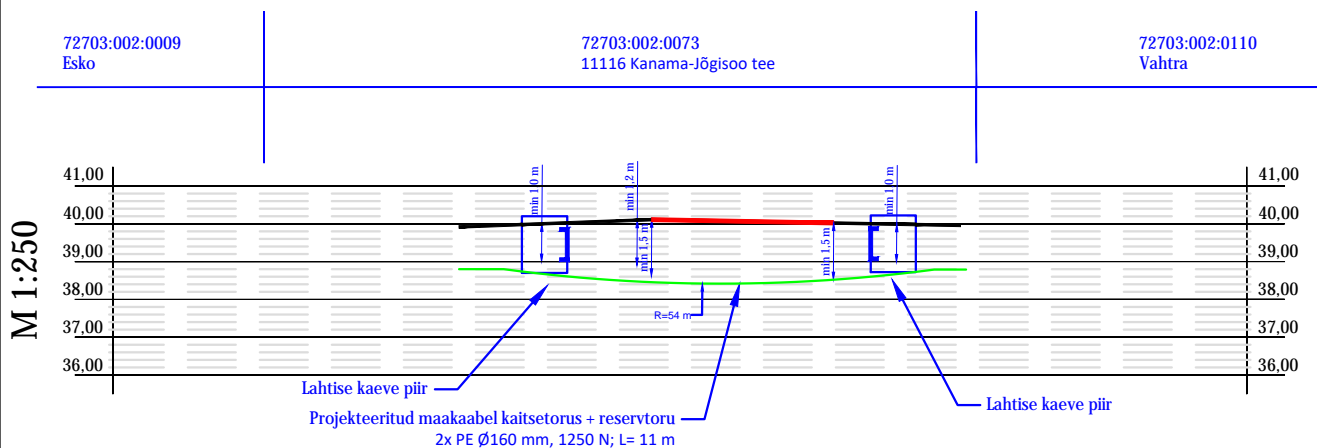



Tellija: Enefit Connect OÜ			Address:	Päevalille 2-2, Ülenurme Tartumaa, 61714	Kuupäev: 03.01.2022
Töö nimetus: Saue-Kanamaa 10 kV fiidri ümberehitus. Saue küla, Saku vald, Harju maakond. IP4387.			MTR:	TEL002388	Töö nr: 21-96
			Reg nr:	12688881	Joon nr: 020
			Telefon:	+372 5534119	Mõõtkava: M1:250 A4
Joonise nimetus: Ristmävälja joonis			e-mail:	jaanus@stromtec.ee	
			Projekteerija:	Rait Valgma	
			Kontrollis:	Jaanus Kaldoja	


20 kV kaablite ristumine maanteega kinnisel meetodil

11116 Kanama-Jõgisoo tee 1.29-1.30 km

Märkused:

1. Ristumine maanteega teostada kinnisel meetodil
2. Paigaldatav toru peab olema tugevdatud plast- või terastoru
3. Suunamistäpsuse määrab ehitaja vastavalt töömasinale
4. Toru paigaldada allapoole jämedast materjalist teemullet
5. Enne kaevetööde algust taotleda tööde teostamise luba
6. Tehnovõrkude sügavused on orienteeruvad

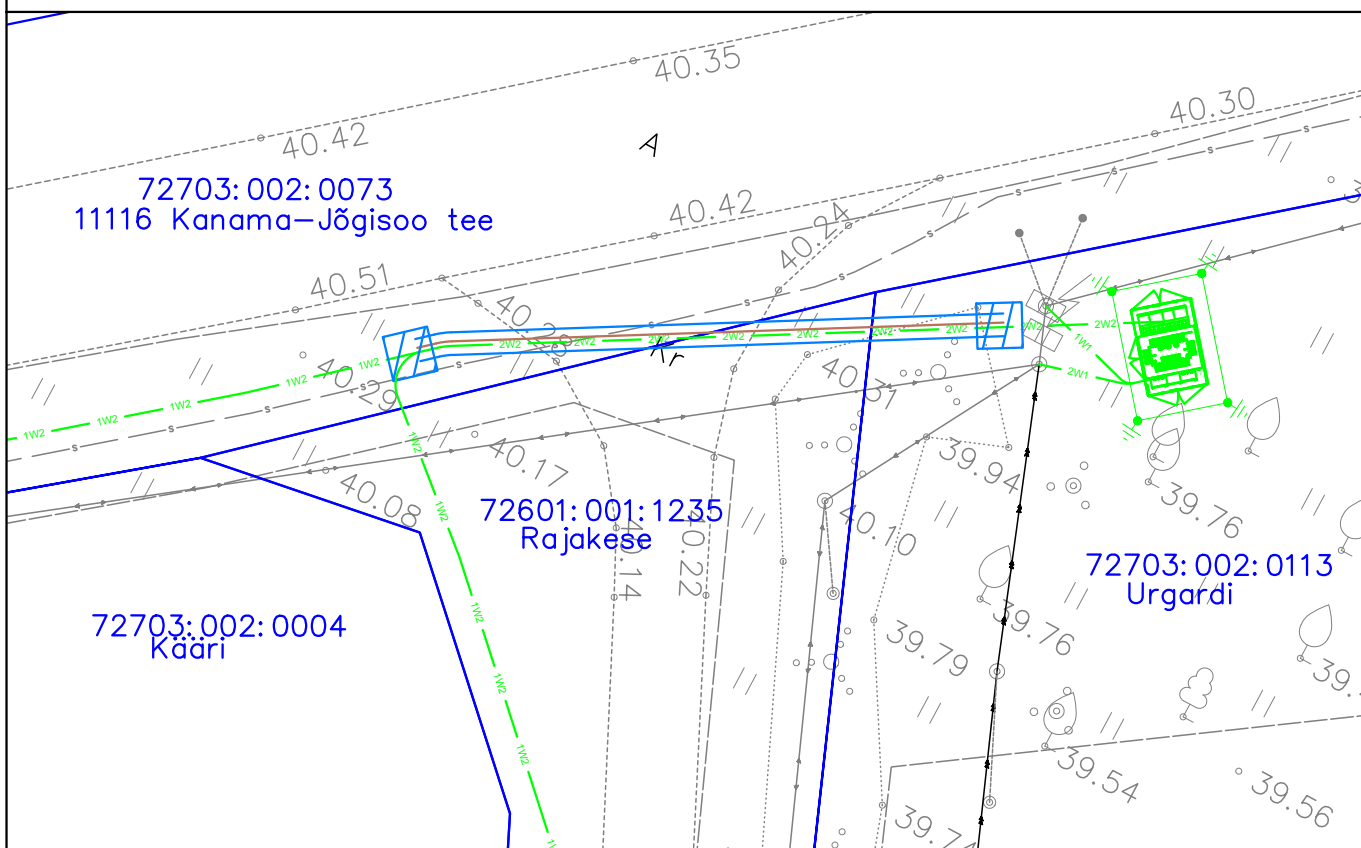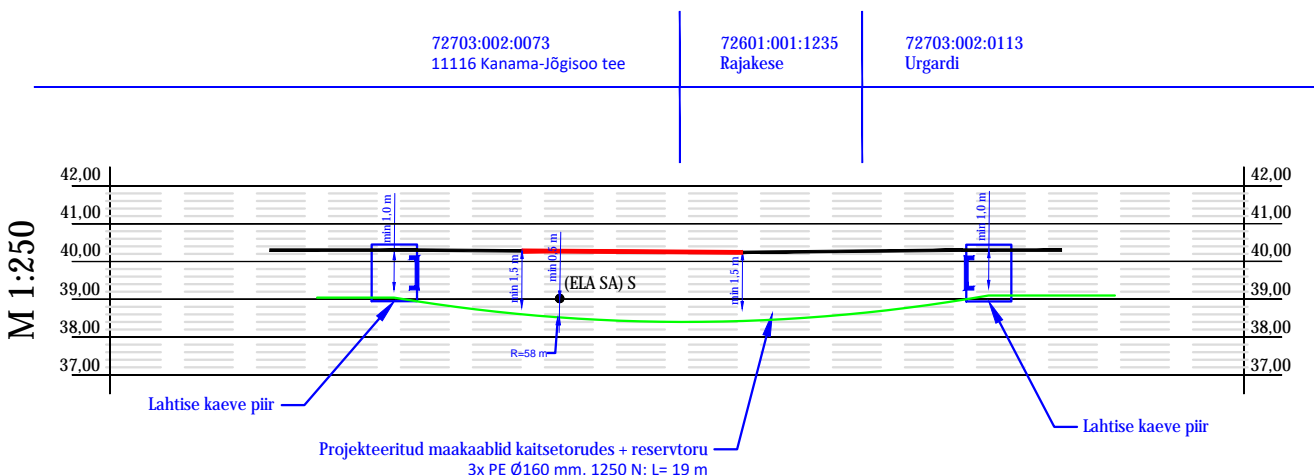


Tellija:			Address: Päevalille 2-2, Ülenurme Tartumaa, 61714		Kuupäev: 03.01.2022
Enefit Connect OÜ			MTR: TEL002388		Töö nr: 21-96
Töö nimetus:		Saue-Kanamaa 10 kV fiidri ümberehitus. Saue küla, Saku vald, Harju maakond. IP4387.	Reg nr: 12688881		Joon nr: 021
			Telefon: +372 5534119		Mõõtkava: M1:250 A4
			e-mail: jaanus@stromtec.ee		
Joonise nimetus:		Ristmävälja joonis	Projekteerija: Rait Valgma		
			Kontrollis: Jaanus Kaldoja		


20 kV kaabli ristumine maanteega kinnisel meetodil
4 Tallinn-Pärnu-Ikla tee 19.59 km

72601:001:1235
Rajakese

72703:002:00794
Tallinn-Pärnu-Ikla tee L11

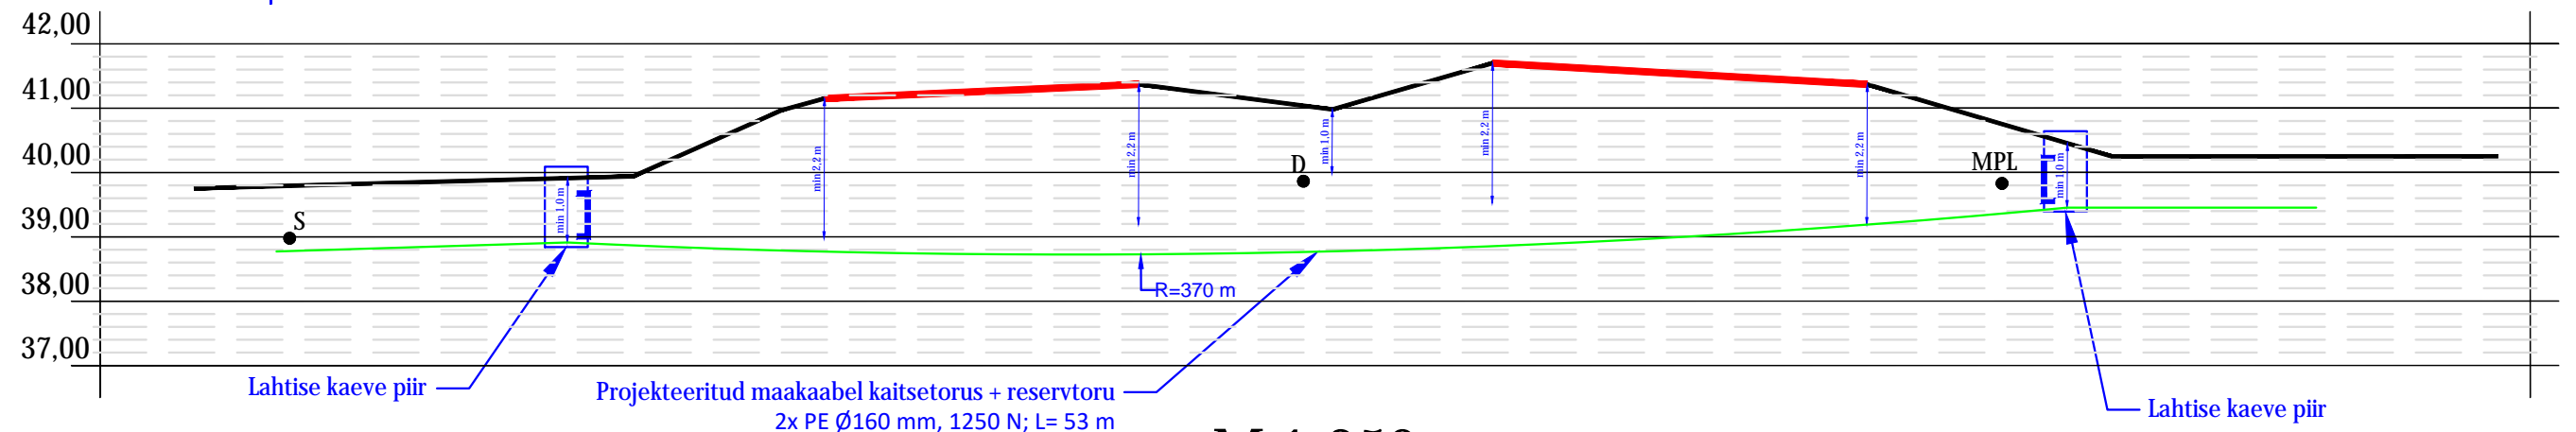

M 1:250

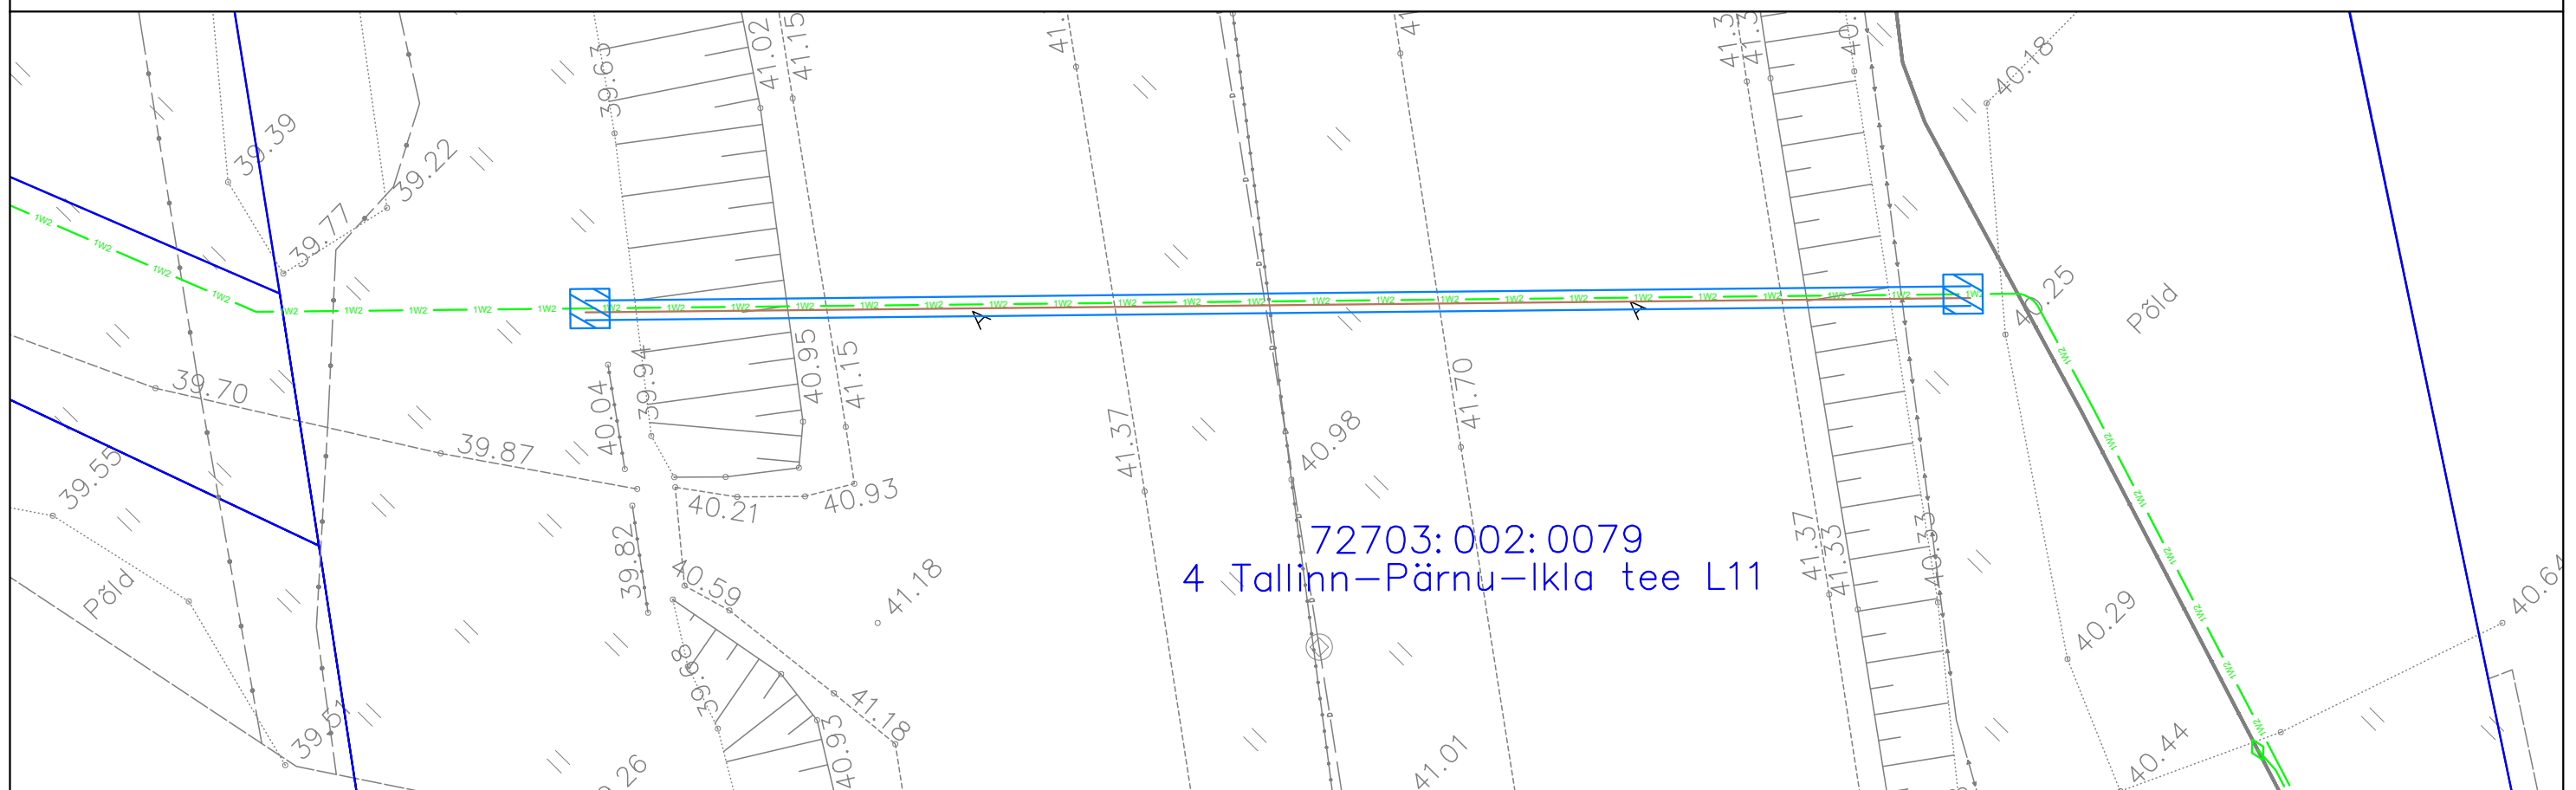

Märkused:

1. Ristumine maanteega teostada kinnisel meetodil
2. Paigaldatav toru peab olema tugevdatud plast- või terastoru
3. Suunamistäpsuse määrab ehitaja vastavalt töömasinale
4. Toru paigaldada allapoole jämedast materjalist teemullet
5. Enne kaevetööde algust taotleda tööde teostamise luba
6. Tehnovõrkude sügavused on orienteeruvad

Tellijä:

Enefit Connect OÜ

Töö nimetus:

Saue-Kanamaa 10 kV fiidri ümberehitus. Saue küla, Saku vald, Harju maakond. IP4387.

Joonise nimetus:

Ristmävälja joonis



Aadress:

Päevalille 2-2, Ülenurme
Tartumaa, 61714

MTR:

TEL002388

Reg nr:

12688881

Telefon:

+372 5534119

e-mail:

jaanus@stromtec.ee

Projekteerija:

Rait Valgma

Kontrollis:

Jaanus Kaldoja

Kuupäev: 03.01.2022

Töö nr: 21-96

Joon nr: 022

Mõõtkava: M1:250 A3

20 ja 0.4 kV kaabli ristumine maanteega kinnisel meetodil



4 Tallinn-Pärnu-Ikla tee 19.64-19.66 km


Märkused:

1. Ristumine maanteega teostada kinnisel meetodil
2. Paigaldatav toru peab olema tugevdatud plast- või terastoru
3. Suunamistäpsuse määrab ehitaja vastavalt töömasinale
4. Toru paigaldada allapoole jämedast materjalist teemullet
5. Enne kaevetööde algust taotleda tööde teostamise luba

72703:002:00794

Tallinn-Pärnu-Ikla tee L11

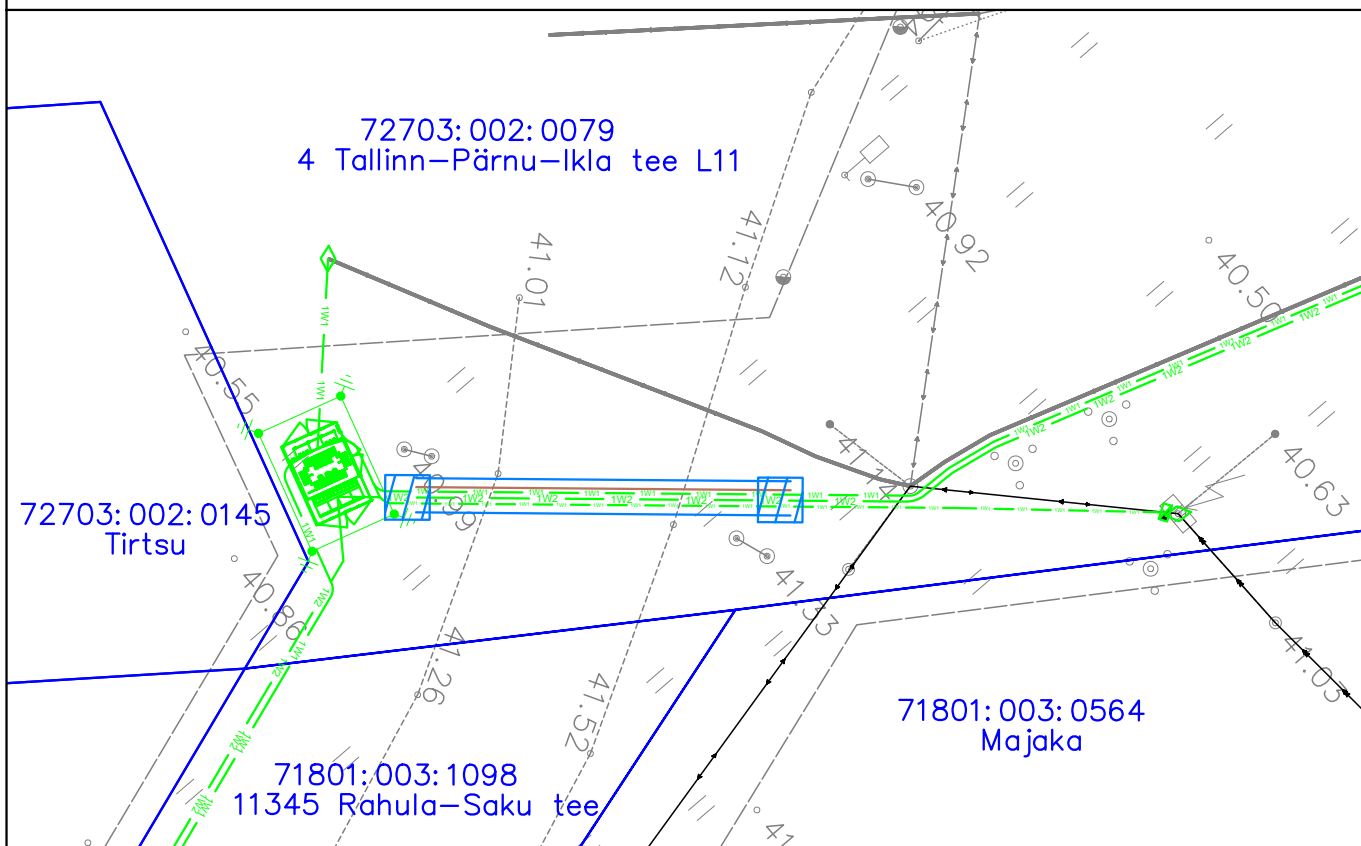
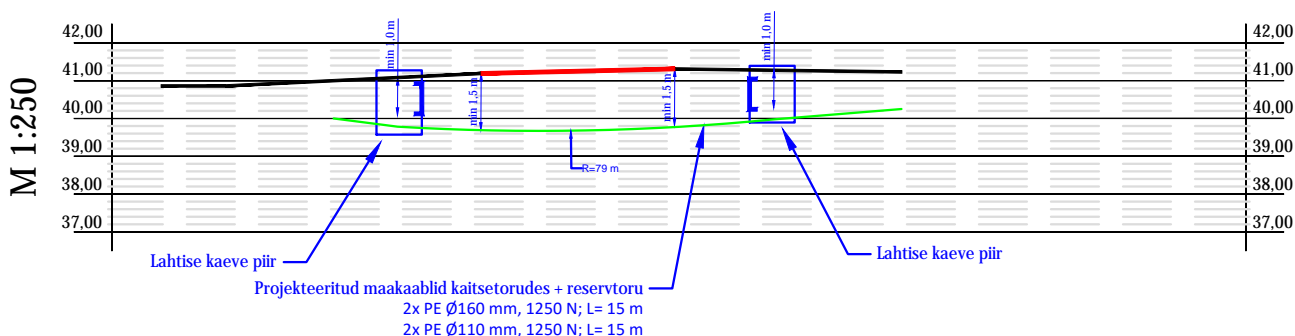



Tellija: Enefit Connect OÜ			Address: Päevalille 2-2, Ülenurme Tartumaa, 61714 TEL002388 Reg nr: 12688881 Telefon: +372 5534119 e-mail: jaanus@stromtec.ee	Kuupäev: 03.01.2022 Töö nr: 21-96 Joon nr: 023 Mõõtkava: M1:250 A4
Töö nimetus:	Saue-Kanamaa 10 kV fiidri ümberehitus. Saue küla, Saku vald, Harju maakond. IP4387.			
Joonise nimetus:	Ristmävälja joonis	Projekteerija:	Rait Valgma	
		Kontrollis:	Jaanus Kaldoja	

0.4 kV kaablite ristumine maanteega kinnisel meetodil 11345 Rahula-Saku tee 0.06 km

Märkused:

1. Ristumine maanteega teostada kinnisel meetodil
2. Paigaldatav toru peab olema tugevdatud plast- või terastoru
3. Suunamistäpsuse määrab ehitaja vastavalt töomasinale
4. Toru paigaldada allapoole jämedast materjalist teemullet
5. Enne kaevetööde algust taotleda tööde teostamise luba

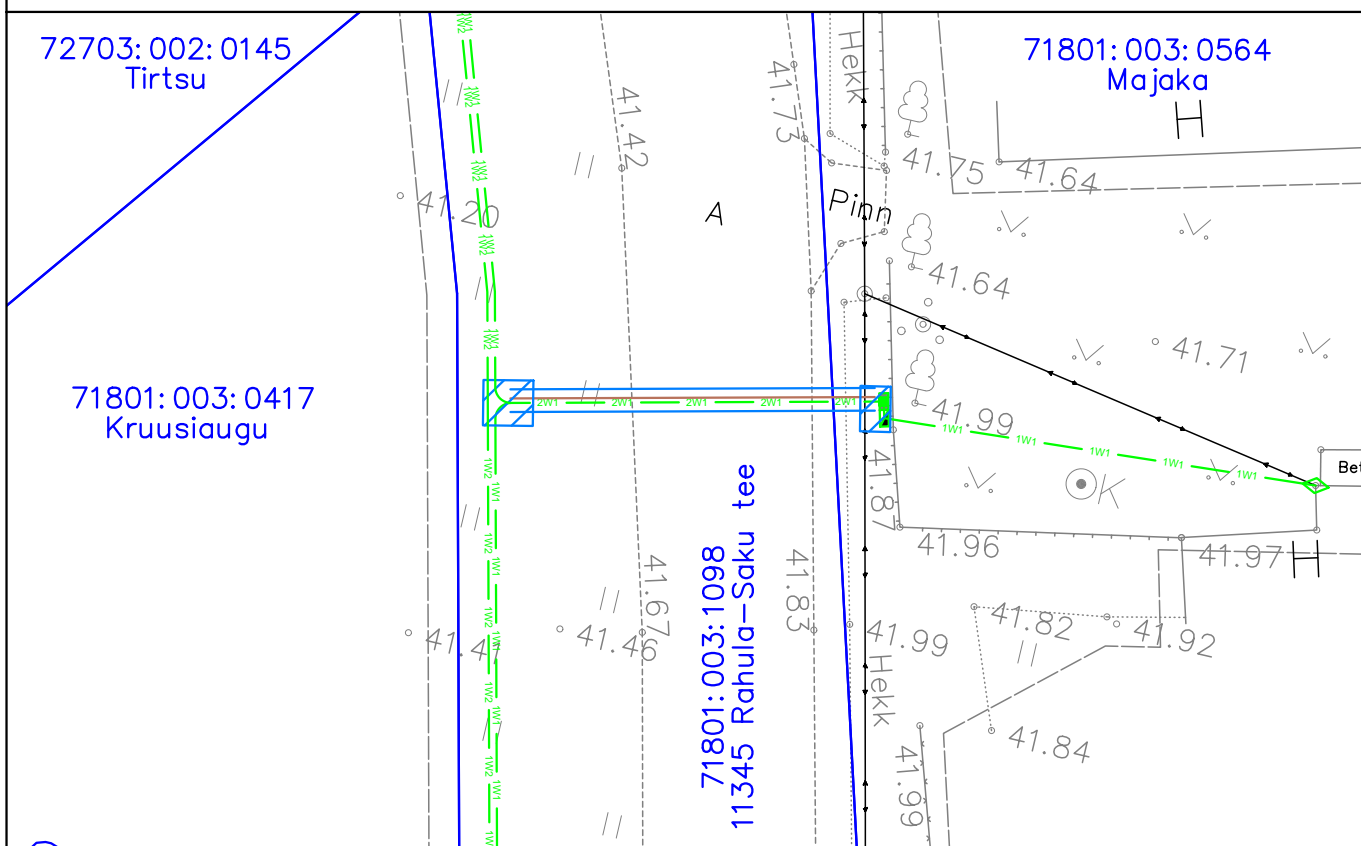
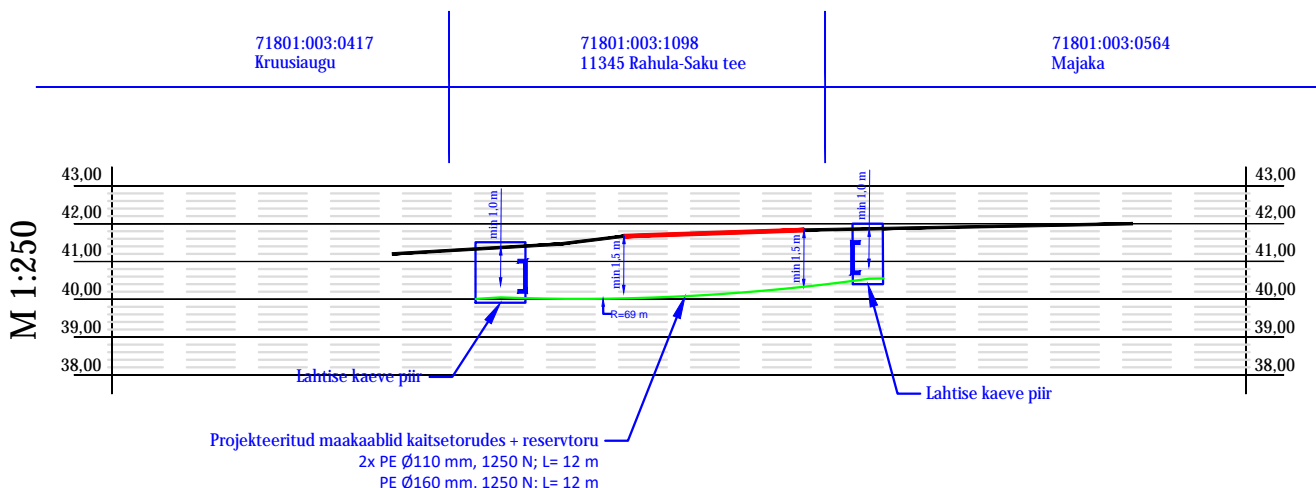



Tellija: Enefit Connect OÜ			Address:	Päevalille 2-2, Ülenurme Tartumaa, 61714	Kuupäev: 03.01.2022
Töö nimetus: Saue-Kanamaa 10 kV fiidri ümberehitus. Saue küla, Saku vald, Harju maakond. IP4387.			MTR:	TEL002388	Töö nr: 21-96
			Reg nr:	12688881	Joon nr: 024
			Telefon:	+372 5534119	Mõõtkava: M1:250 A4
			e-mail:	jaanus@stromtec.ee	
Joonise nimetus: Ristmävälja joonis			Projekteerija:	Rait Valgma	
			Kontrollis:	Jaanus Kaldoja	


0.4 ja 20 kV kaablite ristumine maanteega kinnisel meetodil 11345 Rahula-Saku tee 0.13 km

Märkused:

1. Ristumine maanteega teostada kinnisel meetodil
2. Paigaldatav toru peab olema tugevdatud plast- või terastoru
3. Suunamistäpsuse määrab ehitaja vastavalt töomasinale
4. Toru paigaldada allapoole jämedast materjalist teemullet
5. Enne kaevetööde algust taotleda tööde teostamise luba

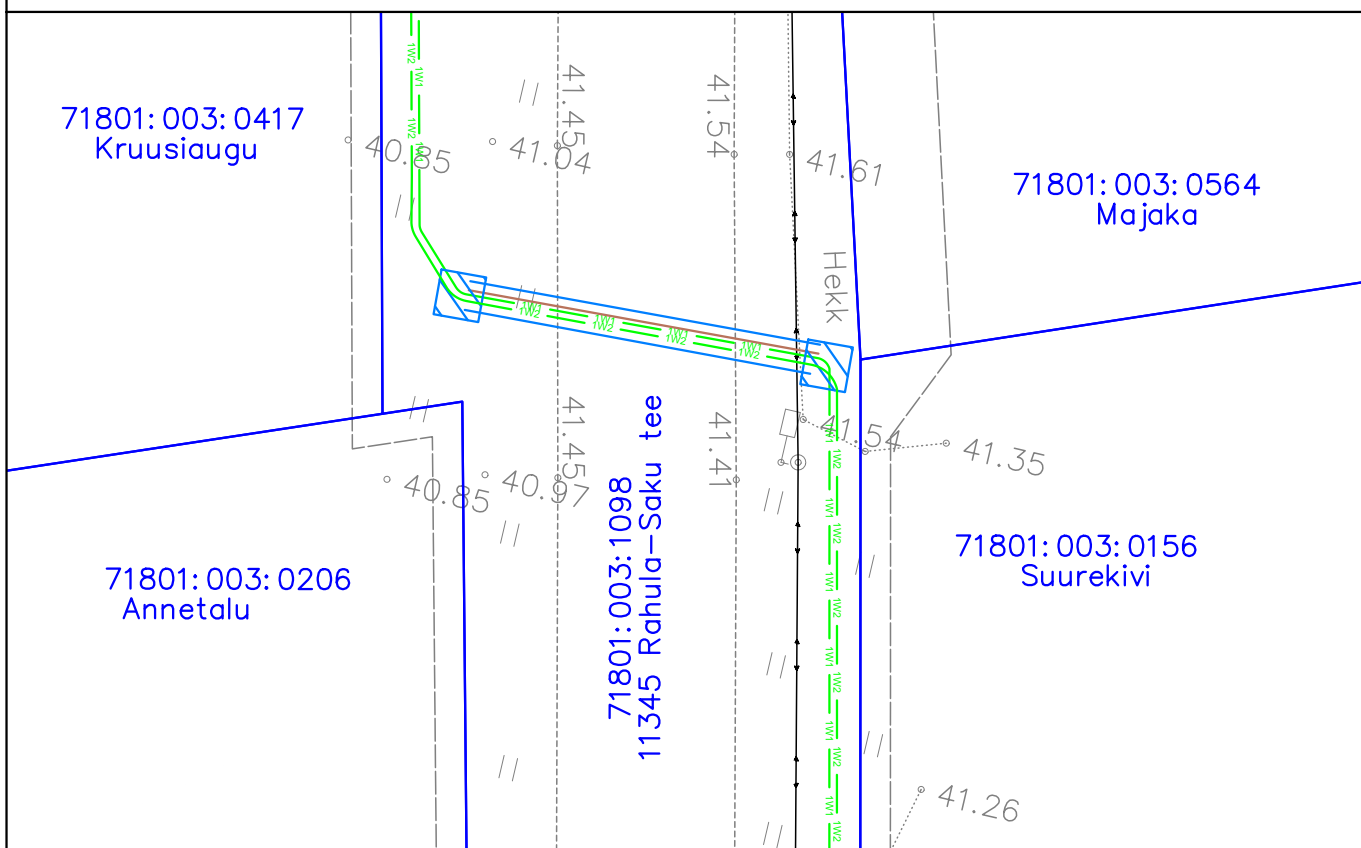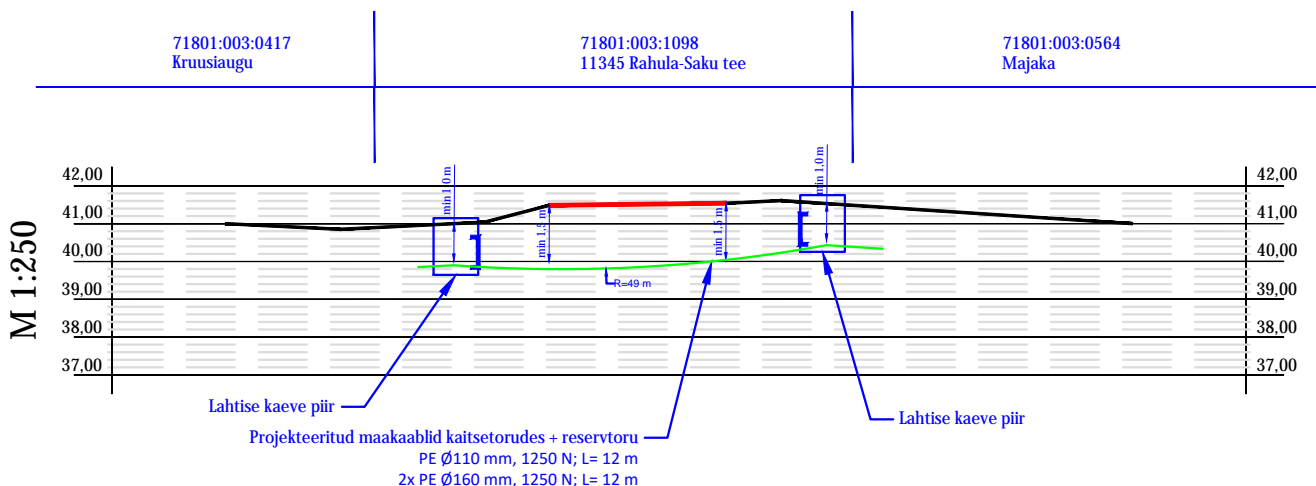



Tellija: Enefit Connect OÜ			Aadress: Päävalille 2-2, Ülenurme Tartumaa, 61714		Kuupäev: 03.01.2022
Töö nimetus: Saue-Kanamaa 10 kV fiidri ümberehitus. Saue küla, Saku vald, Harju maakond. IP4387.			MTR: TEL002388	Töö nr: 21-96	
			Reg nr: 12688881	Joon nr: 025	
			Telefon: +372 5534119 e-mail: jaanus@stromtec.ee	Mõõtkava: M1:250 A4	
Joonise nimetus: Ristmävälja joonis		Projekteerija: Rait Valgma	Kontrollis: Jaanus Kaldoja		


Tellija:			Address: Päävalille 2-2, Ülenurme Tartumaa, 61714		Kuupäev: 03.01.2022
Enefit Connect OÜ			MTR: TEL002388		Töö nr: 21-96
Töö nimetus:		Saue-Kanamaa 10 kV fiidri ümberehitus. Saue küla, Saku vald, Harju maakond. IP4387.	Reg nr: 12688881		Joon nr: 026
			Telefon: +372 5534119		Mõõtkava: M1:250 A4
			e-mail: jaanus@stromtec.ee		
Joonise nimetus:		Ristmევალა joonis	Projekteerija: Rait Valgma		
			Kontrollis: Jaanus Kaldoja		


0.4 kV kaablite ristumine maanteega kinnisel meetodil 11345 Rahula-Saku tee 0.40 km

Märkused:

1. Ristumine maanteega teostada kinnisel meetodil
2. Paigaldatav toru peab olema tugevdatud plast- või terastoru
3. Suunamistäpsuse määrab ehitaja vastavalt töömasinale
4. Toru paigaldada allapoole jämedast materjalist teemullet
5. Enne kaevetööde algust taotleda tööde teostamise luba

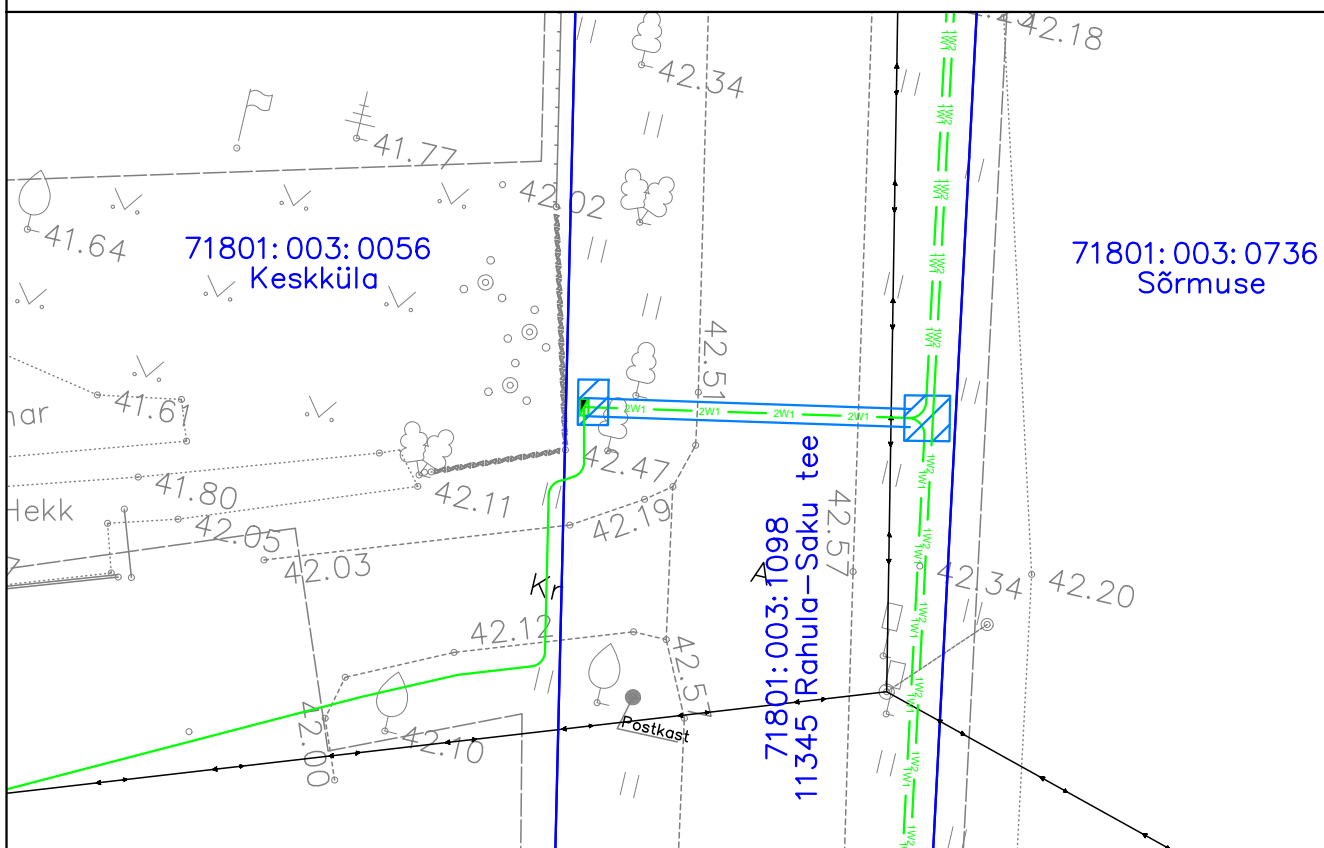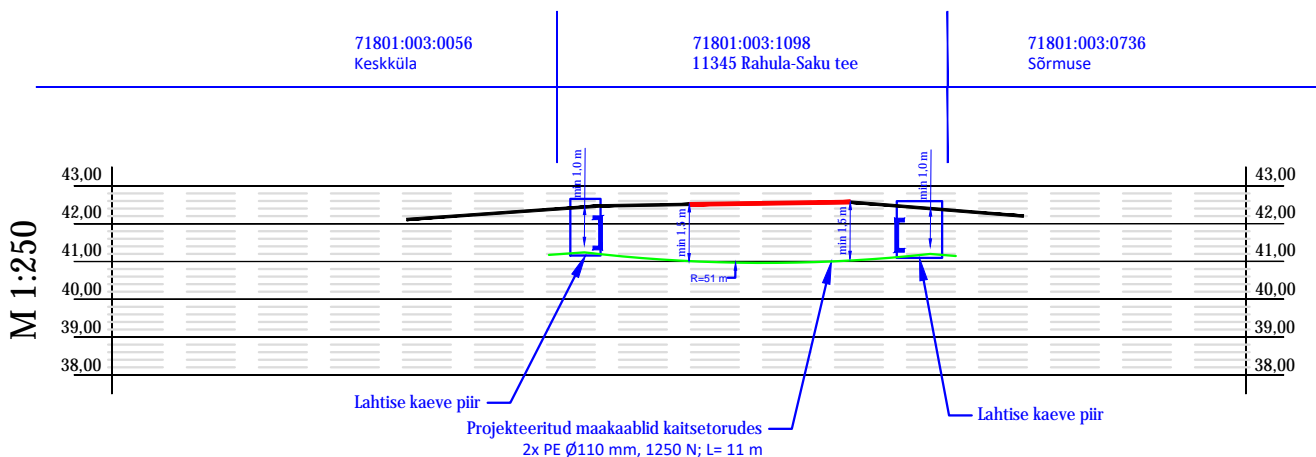

Tellija:			Address: Päevalille 2-2, Ülenurme Tartumaa, 61714 TEL002388		Kuupäev: 03.01.2022
Enefit Connect OÜ			MTR: TEL002388		Töö nr: 21-96
Töö nimetus:		Saue-Kanamaa 10 kV fiidri ümberehitus. Saue küla, Saku vald, Harju maakond. IP4387.	Reg nr: 12688881		Joon nr: 027
			Telefon: +372 5534119		Mõõtkava: M1:250 A4
		e-mail: jaanus@stromtec.ee			
		Projekteerija: Rait Valgma			
Joonise nimetus:		Ristmävälja joonis	Kontrollis: Jaanus Kaldoja		

Tellija:			Aadress:	Päevalille 2-2, Ülenurme Tartumaa, 61714	Kuupäev:	03.01.2022
Enefit Connect OÜ			MTR:	TEL002388	Töö nr:	21-96
Töö nimetus:		Saue-Kanamaa 10 kV fiidri ümberehitus. Saue küla, Saku vald, Harju maakond. IP4387.	Reg nr:	12688881	Joon nr:	028
			Telefon:	+372 5534119	Mõõtkava:	M1:250 A4
			e-mail:	jaanus@stromtec.ee		
			Projekteerija:	Rait Valgma		
Joonise nimetus:	Ristmevälja joonis		Kontrollis:	Jaanus Kaldoja		