
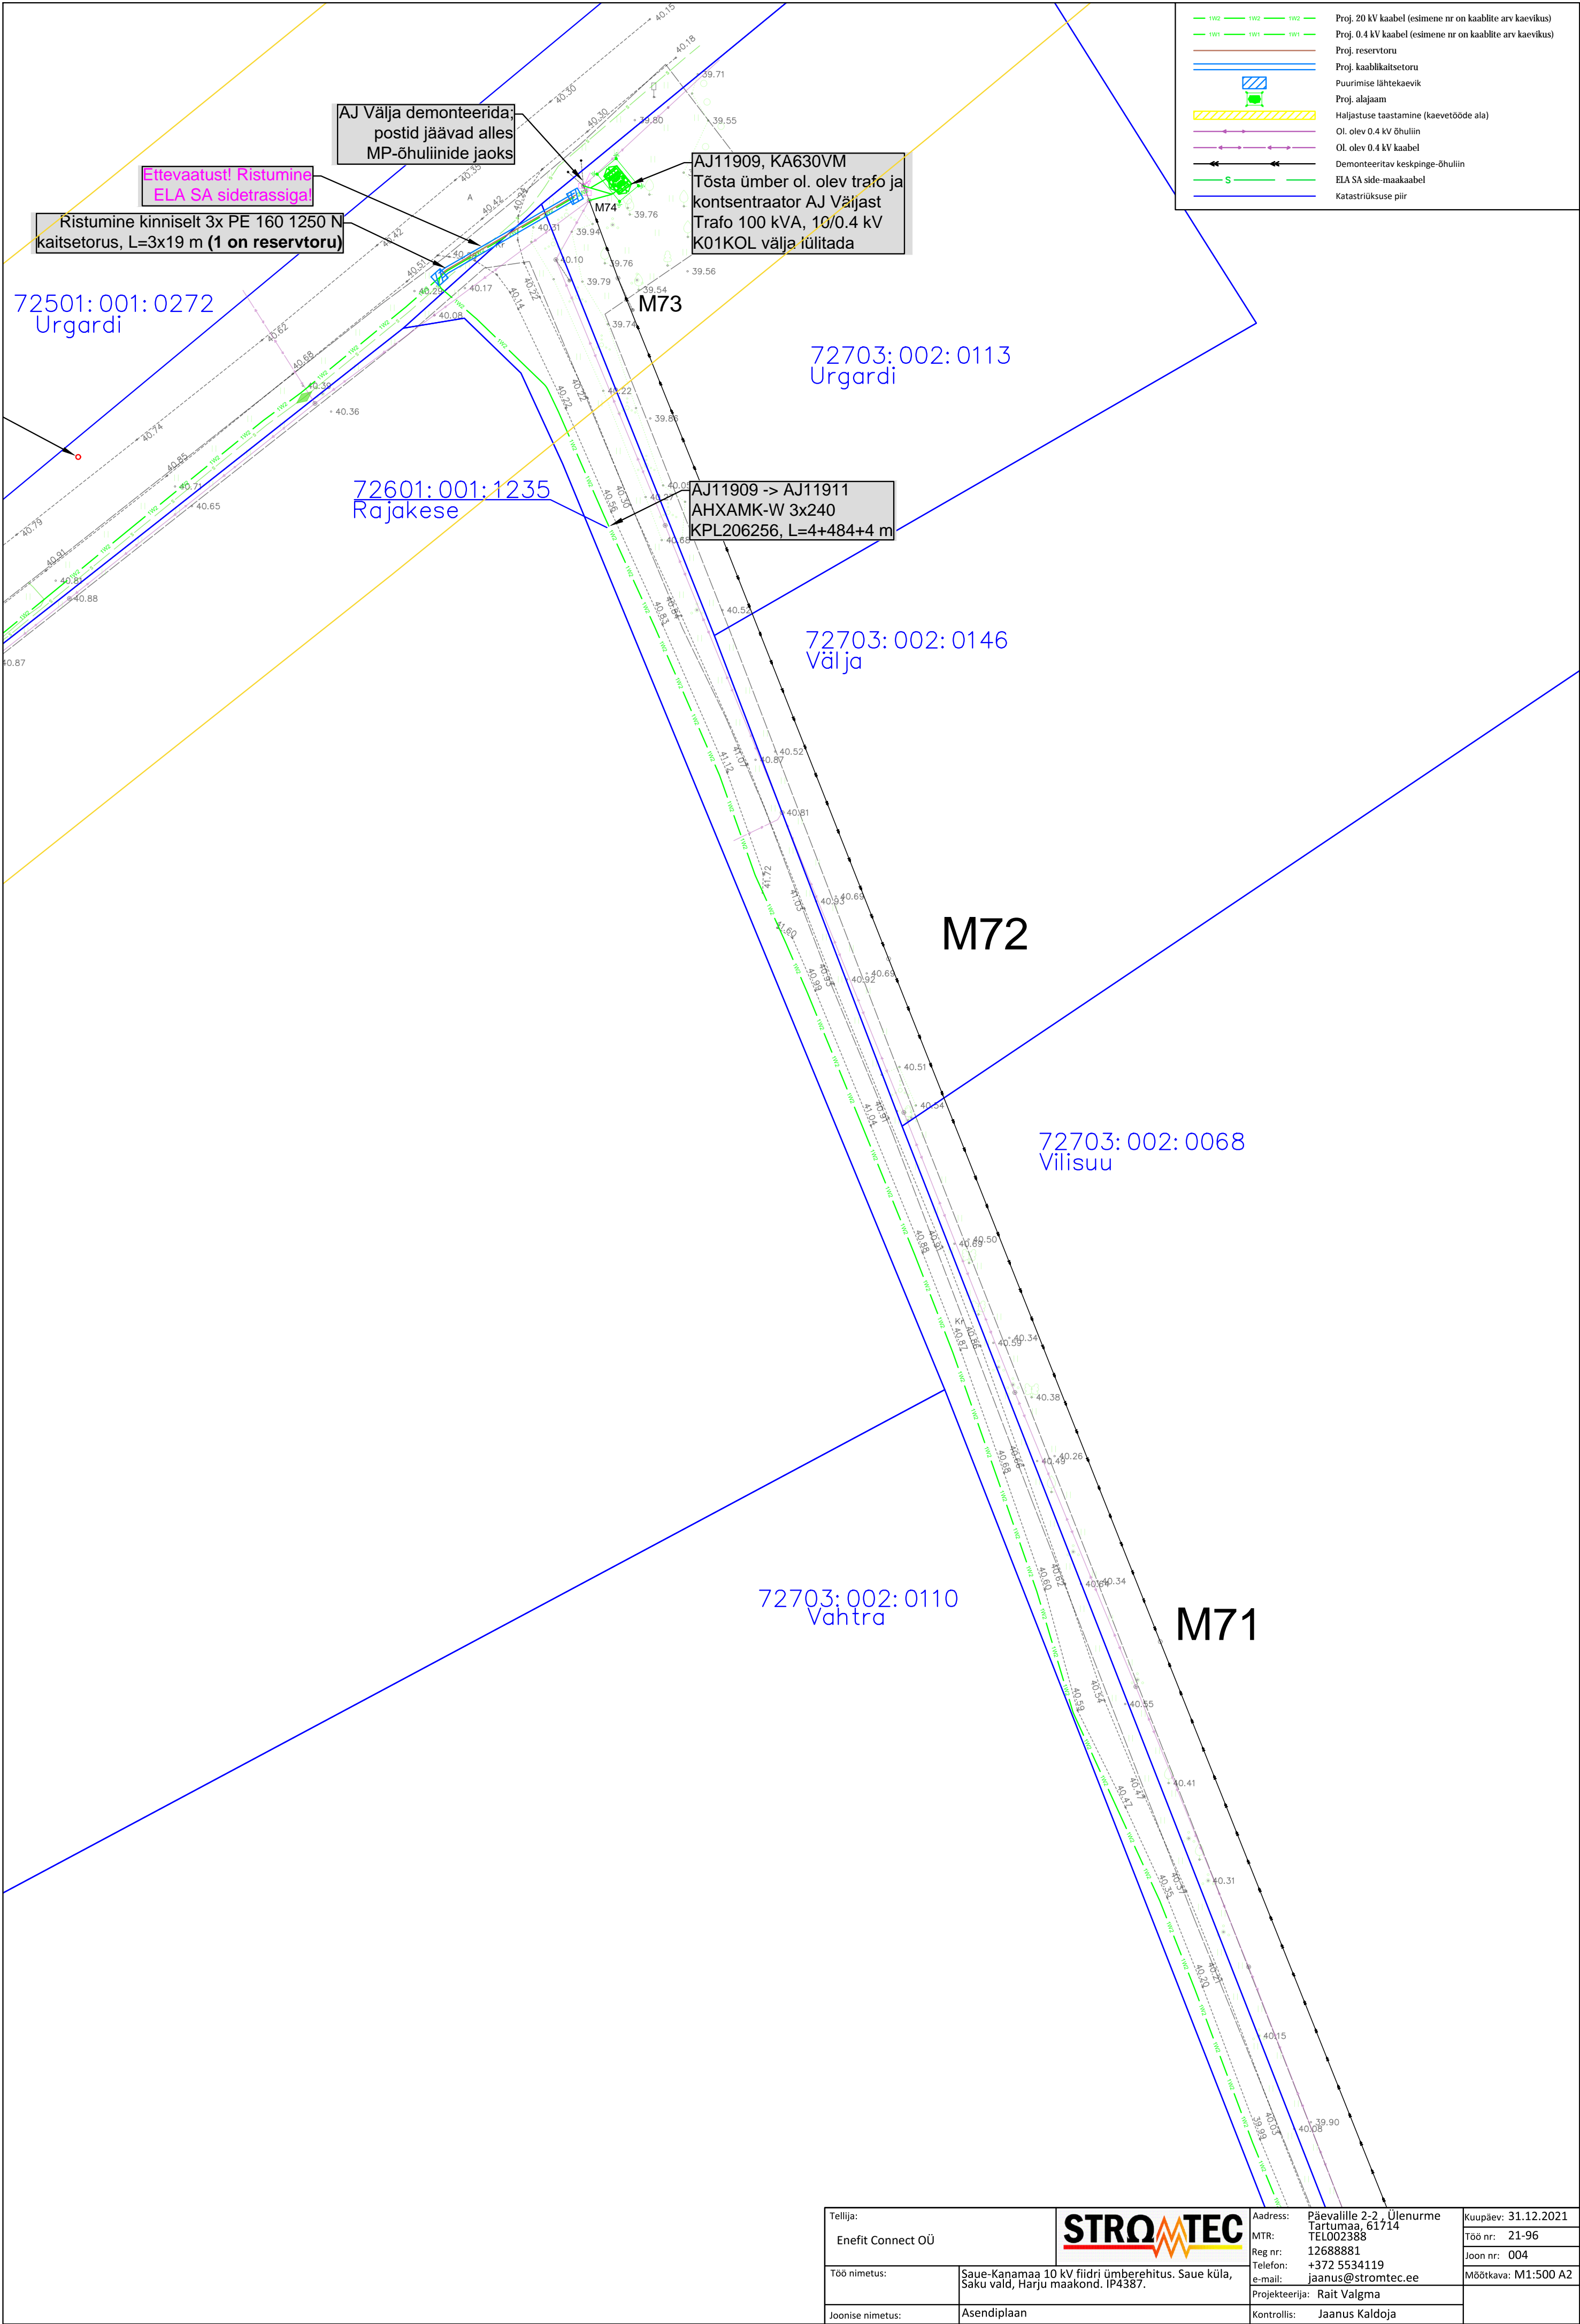



Tellija:			Aadress:		Päevalille 2-2, Ülenurme	Kuupäev: 31.12.2021	
Enefit Connect OÜ			MTR:		Tartumaa, 61714		
Töö nimetus:	Saue-Kanamaa 10 kV fiidri ümberehitus. Saue küla, Saku vald, Harju maakond. IP4387.	Reg nr:		12688881		Töö nr:	21-96
		Telefon:		+372 5534119			
		e-mail:		jaanus@stromtec.ee			
Joonise nimetus:	Asendiplaan	Projekteerija:		Rait Valgma		Mõõtkava: M1:500 A2	
		Kontrollis:		Jaanus Kaldoja			







Tellija: Enefit Connect OÜ		<b>STROMTEC</b>	Aadress: Päevalille 2-2, Ülenurme Tartumaa, 61714 TEL002388		Kuupäev: 31.12.2021
Töö nimetus:	Saue-Kanamaa 10 kV fiidri ümberehitus. Saue küla, Saku vald, Harju maakond. IP4387.		Reg nr: 12688881	Telefon: +372 5534119	Töö nr: 21-96
Joonise nimetus:	Asendiplaan	e-mail: jaanus@stromtec.ee		Projekteerija: Rait Valgma	Joon nr: 004
		Kontrollis: Jaanus Kaldoja		Mõõtkava: M1:500 A2	

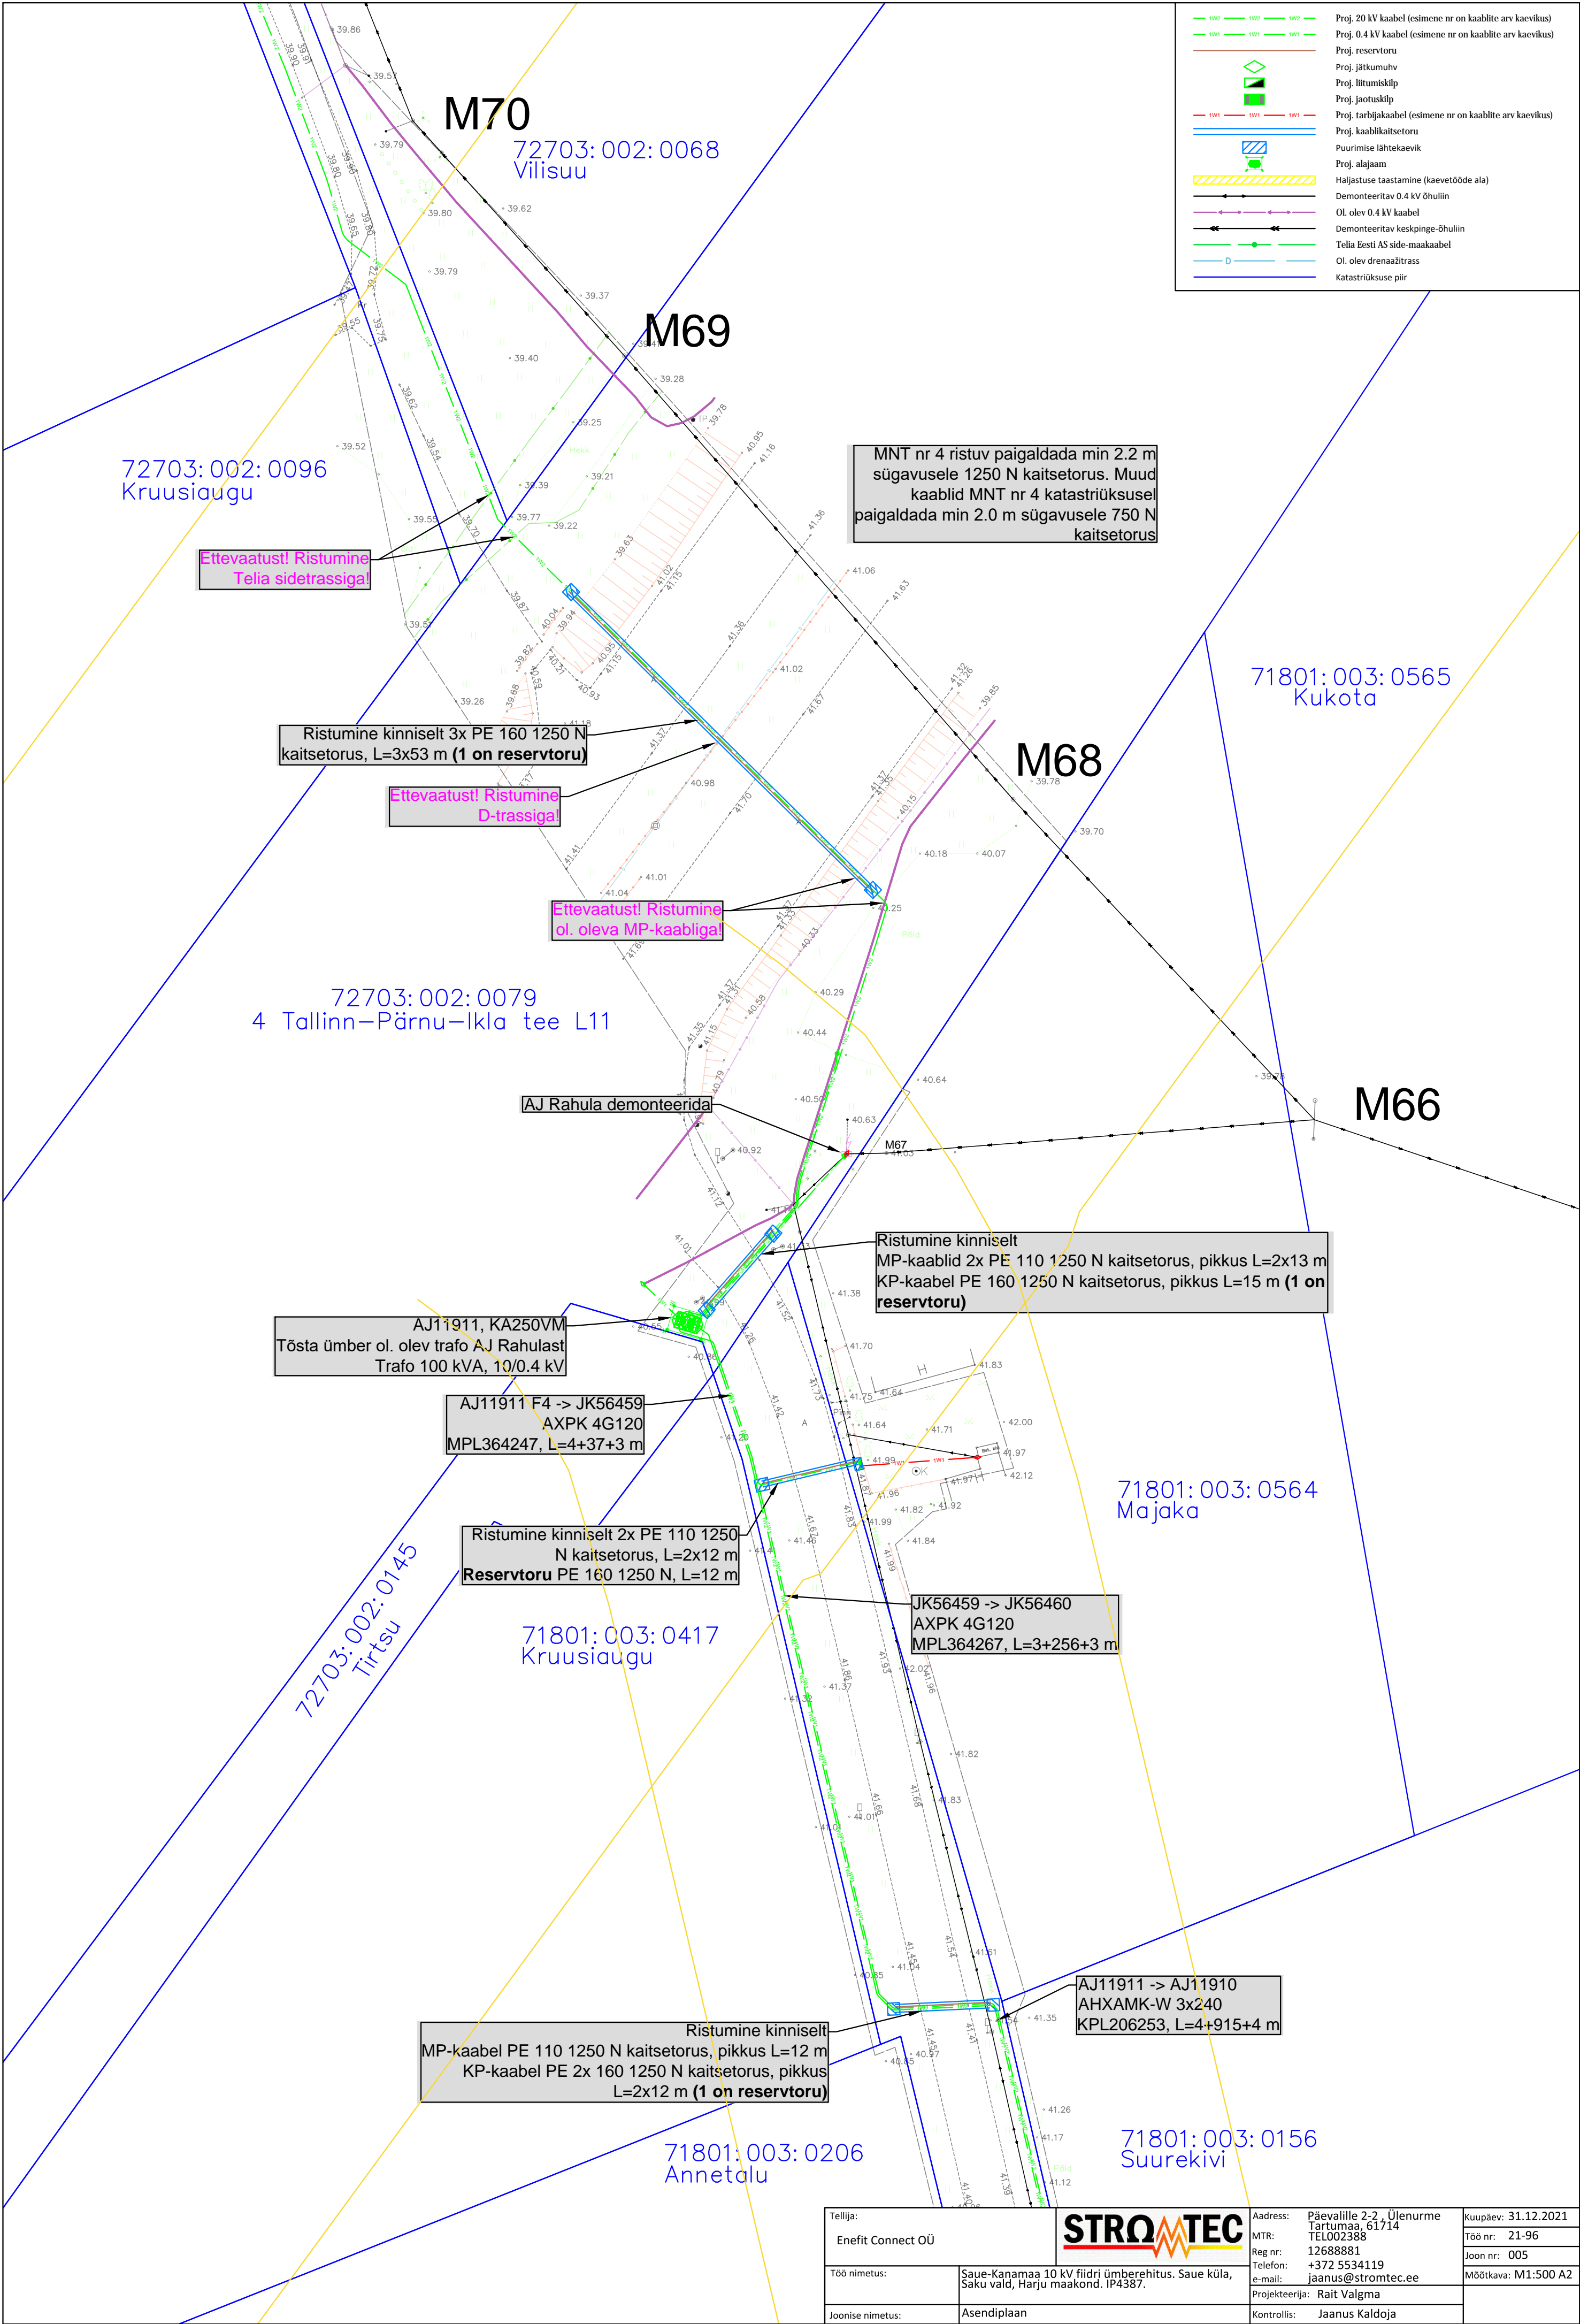

	Proj. 20 kV kaabel (esimene nr on kaablite arv kaevikus)
	Proj. 0.4 kV kaabel (esimene nr on kaablite arv kaevikus)
	Proj. reservtoru
	Proj. liitumiskilp
	Proj. jaotuskilp
	Proj. kaablikaitseturu
	Puurimise lähtekaevik
	Proj. alajaam
	Haljastuse taastamine (kaevetööde ala)
	Demonteeritav 0.4 kV õhuliin
	Ol. olev 0.4 kV kaabel
	Demonteeritav keskpinge-õhuliin
	Telia Eesti AS side-maakaabel
	Ol. olev drenaažitrass
	Katastriüksuse piir

MNT nr 4 ristuv paigaldada min 2.2 m sügavusele 1250 N kaitsetorus. Muud kaablid MNT nr 4 katastriüksusel paigaldada min 2.0 m sügavusele 750 N kaitsetorus

Ristumine kinniselt 3x PE 160 1250 N kaitsetorus, L=3x53 m (1 on reservtoru)

Ristumine kinniselt MP-kaablid 2x PE 110 1250 N kaitsetorus, pikkus L=2x13 m KP-kaabel PE 160 1250 N kaitsetorus, pikkus L=15 m (1 on reservtoru)

AJ11911, KA250VM Tõsta ümber ol. olev trafo AJ Rahulast Trafo 100 kVA, 10/0.4 kV

AJ11911 F4 -> JK56459 AXPk 4G120 MPL364247, L=4+37+3 m

Ristumine kinniselt 2x PE 110 1250 N kaitsetorus, L=2x12 m Reservtoru PE 160 1250 N, L=12 m

JK56459 -> JK56460 AXPk 4G120 MPL364267, L=3+256+3 m



AJ11911 -> AJ11910 AHXAMK-W 3x240 KPL206253, L=4+915+4 m

Ristumine kinniselt MP-kaabel PE 110 1250 N kaitsetorus, pikkus L=12 m KP-kaabel PE 2x 160 1250 N kaitsetorus, pikkus L=2x12 m (1 on reservtoru)

Tellija: Enefit Connect OÜ			
Töö nimetus:	Saue-Kanamaa 10 kV fiidri ümberehitus. Saue küla, Saku vald, Harju maakond. IP4387.	Aadress: Päevallile 2-2, Ülenurme Tartumaa, 61714 TEL002388	Kuupäev: 31.12.2021
Joonise nimetus:	Asendiplaan	Reg nr: 12688881	Töö nr: 21-96
		Telefon: +372 5534119	Joon nr: 005
		e-mail: jaanus@stromtec.ee	Möötkava: M1:500 A2
		Projekteerija: Rait Valgma	
		Kontrollis: Jaanus Kaldoja	




72703:002:0079  
4 Tallinn-Pärnu-Ikla tee L11

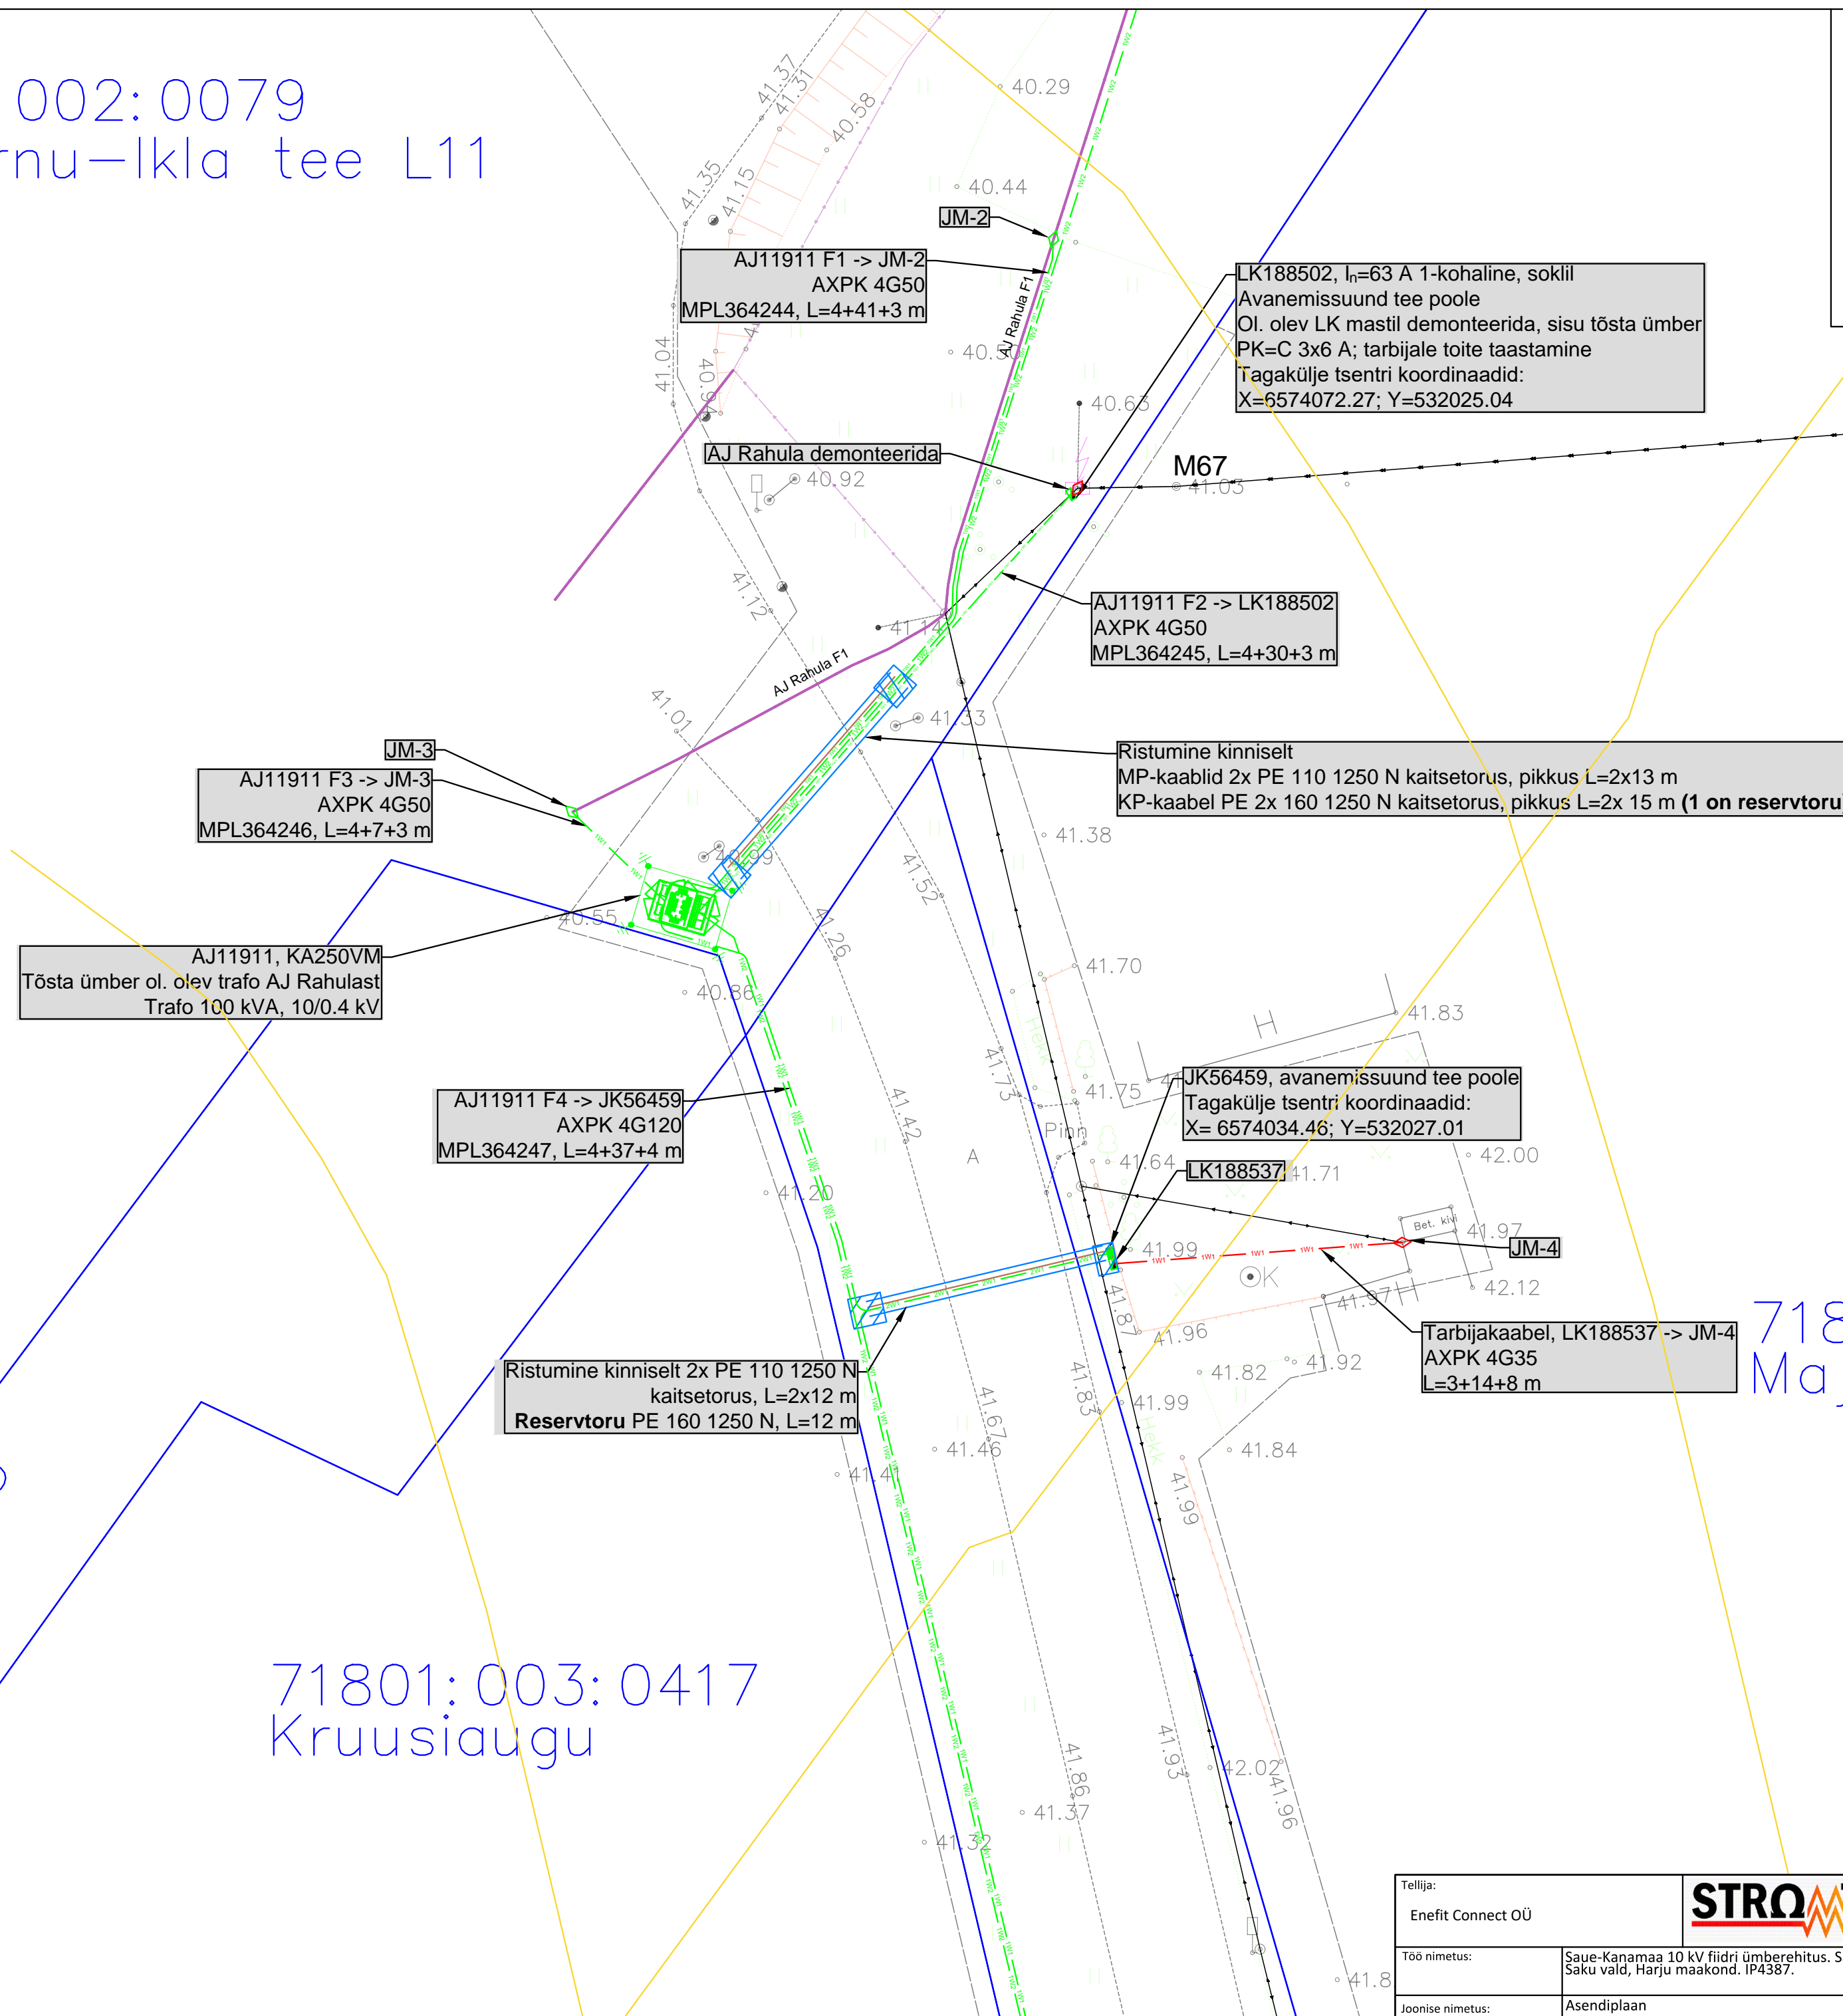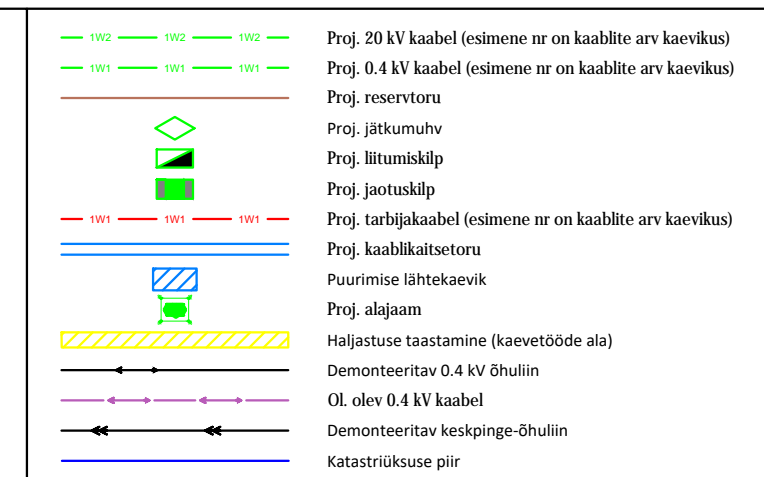


72703:002:0145  
Tirtsu

71801:003:0417  
Kruusiaugu

71801:003:0564  
Majaka

Tellija:			Address: Päevalille 2-2, Ülenurme Tartumaa, 61714 TEL002388		Kuupäev: 31.12.2021
Enefit Connect OÜ			MTR: 12688881		Töö nr: 21-96
			Reg nr: 12688881		Joon nr: 006
			Telefon: +372 5534119 e-mail: jaanus@stromtec.ee		Mõõtka: M1:250 A2
Töö nimetus:	Saue-Kanamaa 10 kV fiidri ümberehitus. Saue küla, Saku vald, Harju maakond. IP4387.		Projekteerija: Rait Valgma		
Joonise nimetus:	Asendiplaan		Kontrollis: Jaanus Kaldoja		

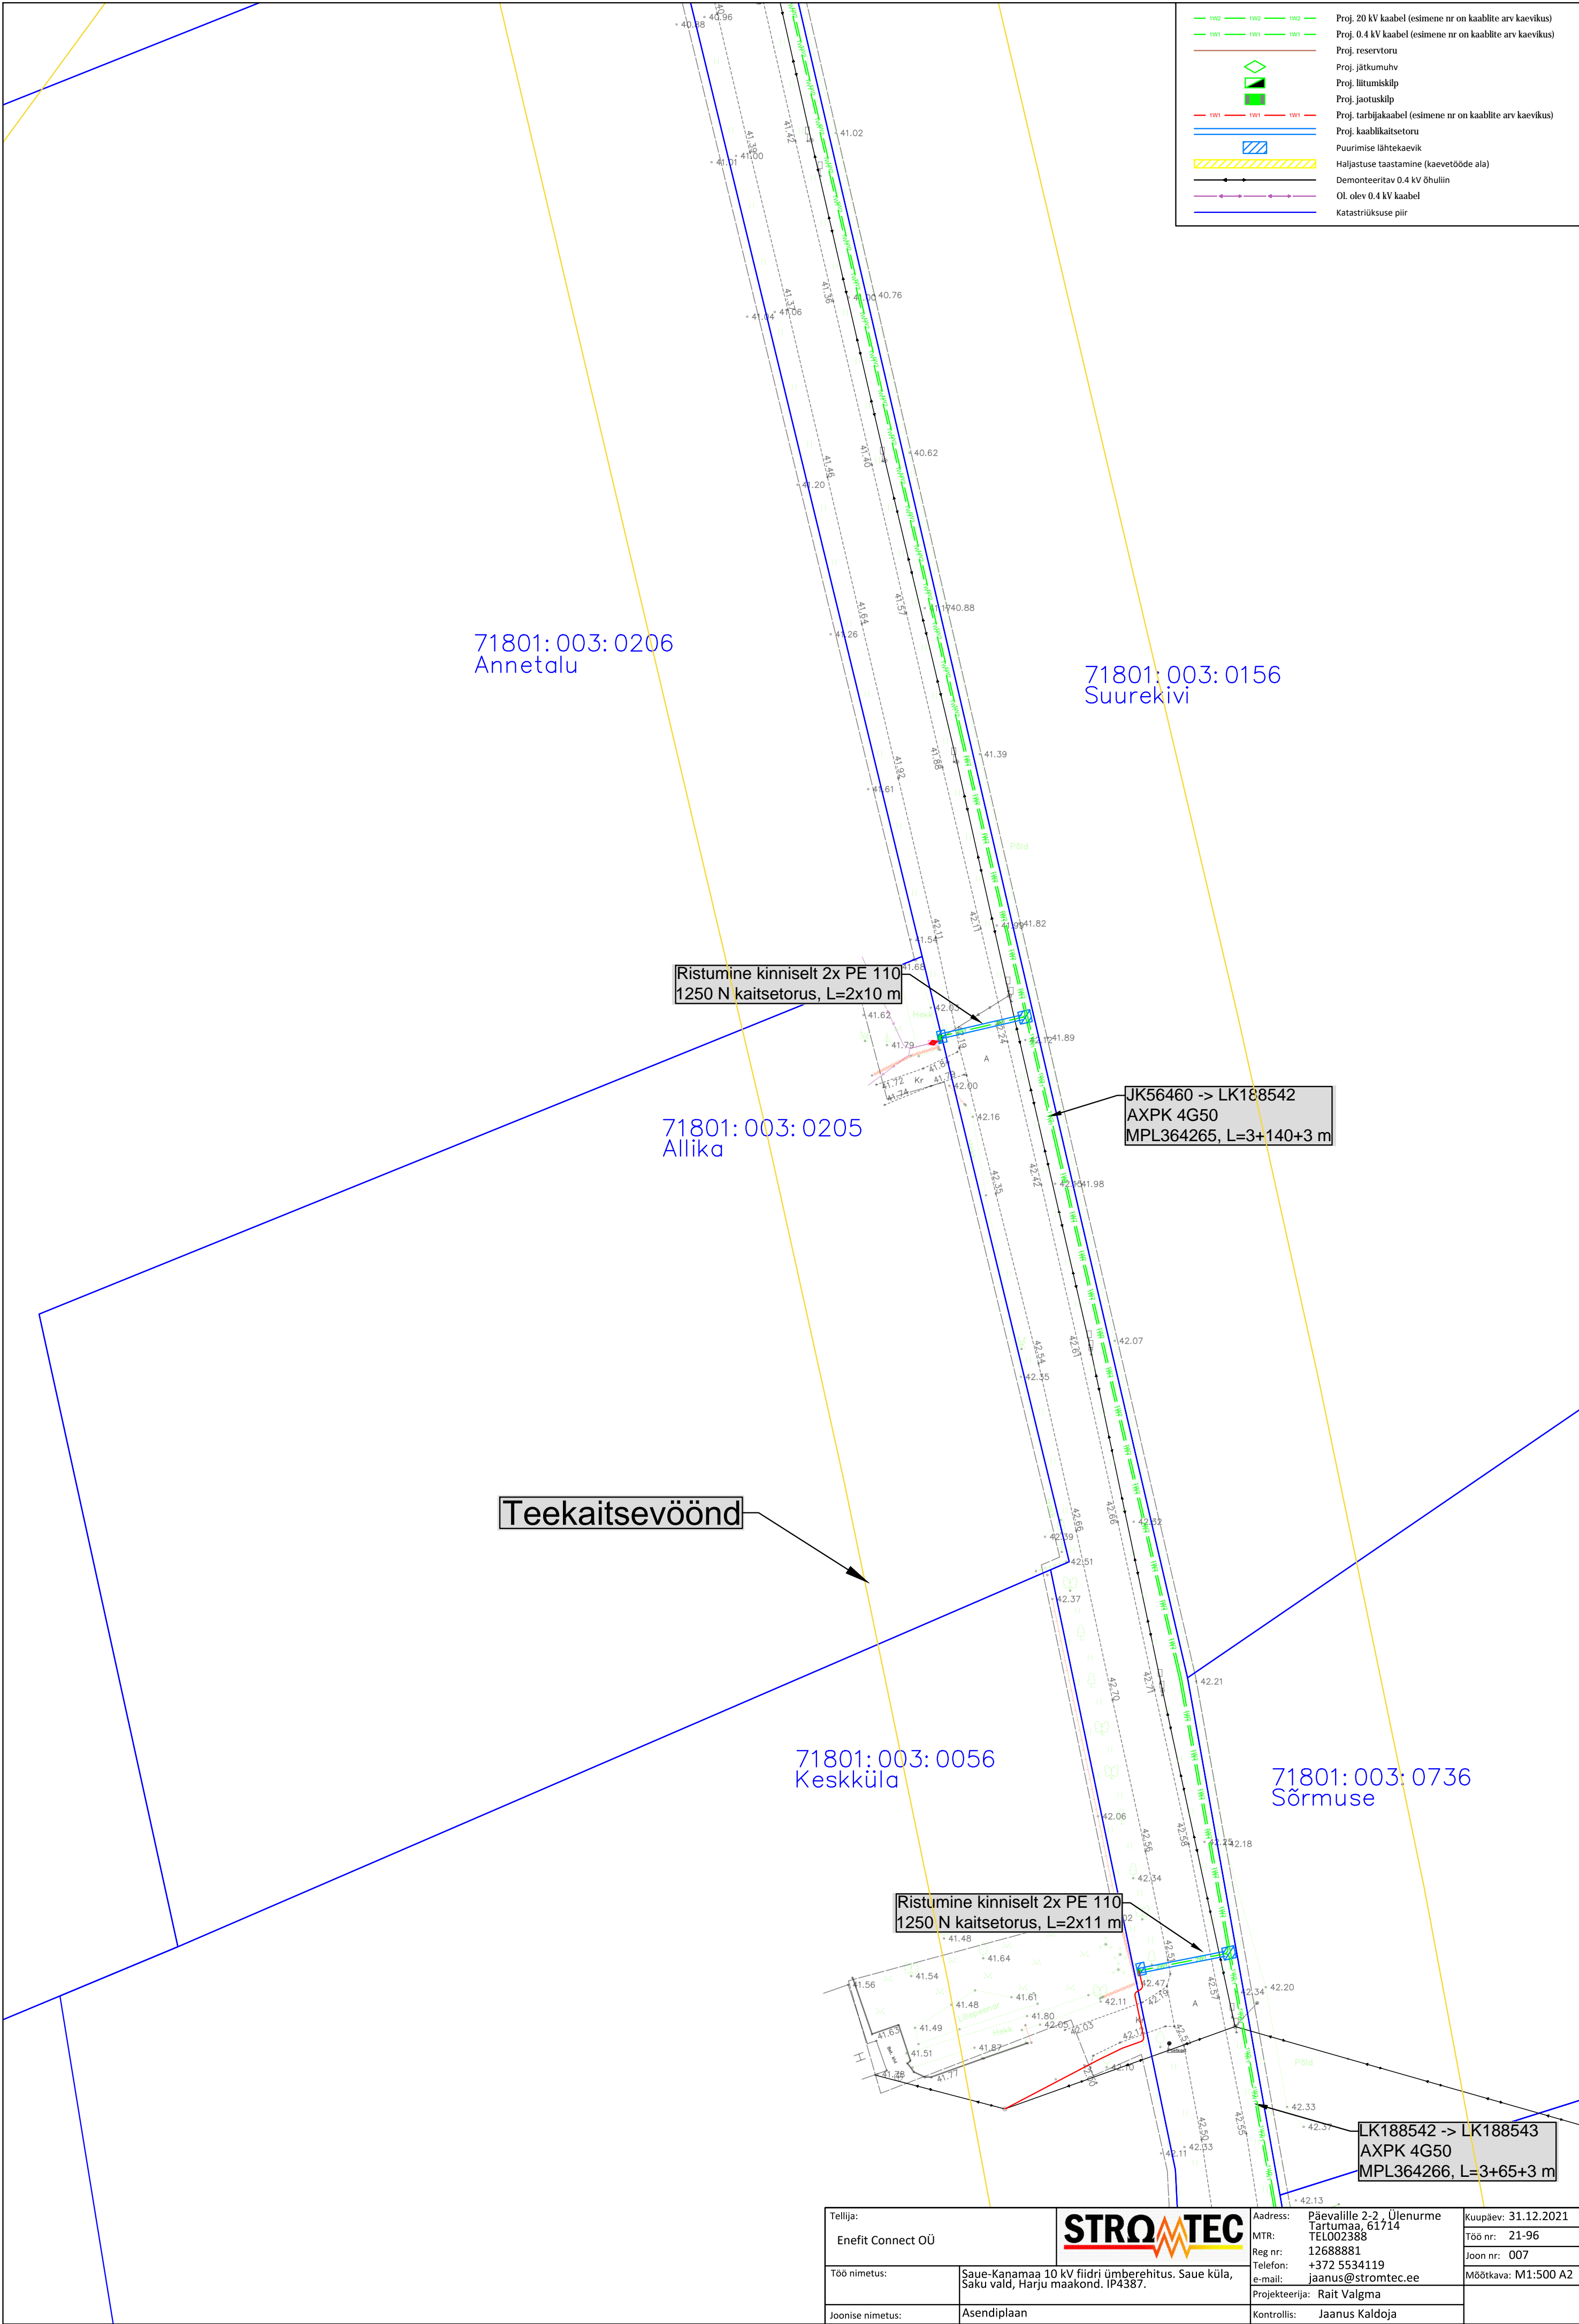

- Proj. 20 kV kaabel (esimene nr on kaablite arv kaevikus)
- Proj. 0.4 kV kaabel (esimene nr on kaablite arv kaevikus)
- Proj. reservor
- Proj. jätkumuhv
- Proj. liitumiskilp
- Proj. jaotuskilp
- Proj. tarbijakaabel (esimene nr on kaablite arv kaevikus)
- Proj. kaablikaitsetoru
- Puurimise lähtekaevik
- Haljastuse taastamine (kaevetööde ala)
- Demonteeritav 0.4 kV õhuliin
- Ol. olev 0.4 kV kaabel
- Katastrirüksuse piir

Ristumine kinniselt 2x PE 110  
1250 N kaitsetorus, L=2x10 m

JK56460 -> LK188542  
AXPK 4G50  
MPL364265, L=3+140+3 m


Teekaitsevöönd

Ristumine kinniselt 2x PE 110  
1250 N kaitsetorus, L=2x11 m


LK188542 -> LK188543  
AXPK 4G50  
MPL364266, L=3+65+3 m

Tellija: Enefit Connect OÜ		<b>STROMTEC</b>	Aadress: Päevalille 2-2, Ülenurme Tartumaa, 61714 TEL002388		Kuupäev: 31.12.2021
Töö nimetus:	Saue-Kanamaa 10 kV fidiir ümberehitus. Saue küla, Saku vald, Harju maakond. IP4387.		Reg nr: 12688881	Telefon: +372 5534119	Töö nr: 21-96
Joonise nimetus:	Asendiplaan	e-mail: jaanus@stromtec.ee		Projekteerija: Rait Valgma	Joon nr: 007
		Kontrollis: Jaanus Kaldoja		Mõõtkava: M1:500 A2	

71801:003:0156  
Suurekivi

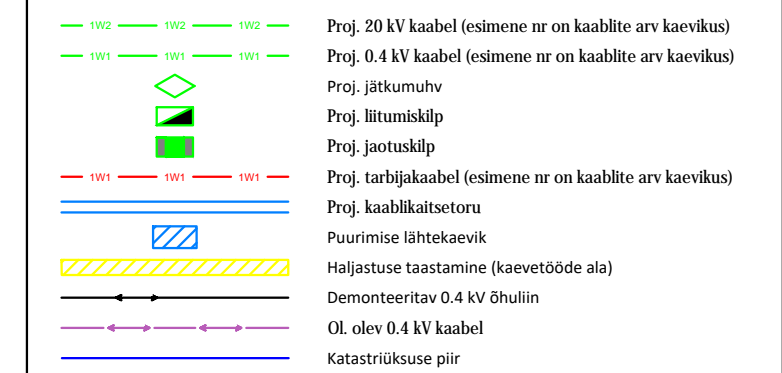

71801:003:0205  
Allika


Tellija: Enfit Connect OÜ				Address: Päävalitse 2-2, Ülenurme Tartumaa, 61714 MTR: TEL002388 Reg nr: 12688881 Telefon: +372 5534119 e-mail: jaanus@stromtec.ee		Kuupäev: 31.12.2021 Töö nr: 21-96 Joon nr: 008	
Töö nimetus:		Saue-Kanamaa 10 kV fiidri ümberehitus. Saue küla, Saku vald, Harju maakond. IP4387.		Projekteeirja: Rait Valgma		Mõõtkava: M1:250 A2	
Joonise nimetus:		Asendiplaan		Kontrollis: Jaanus Kaldoja			




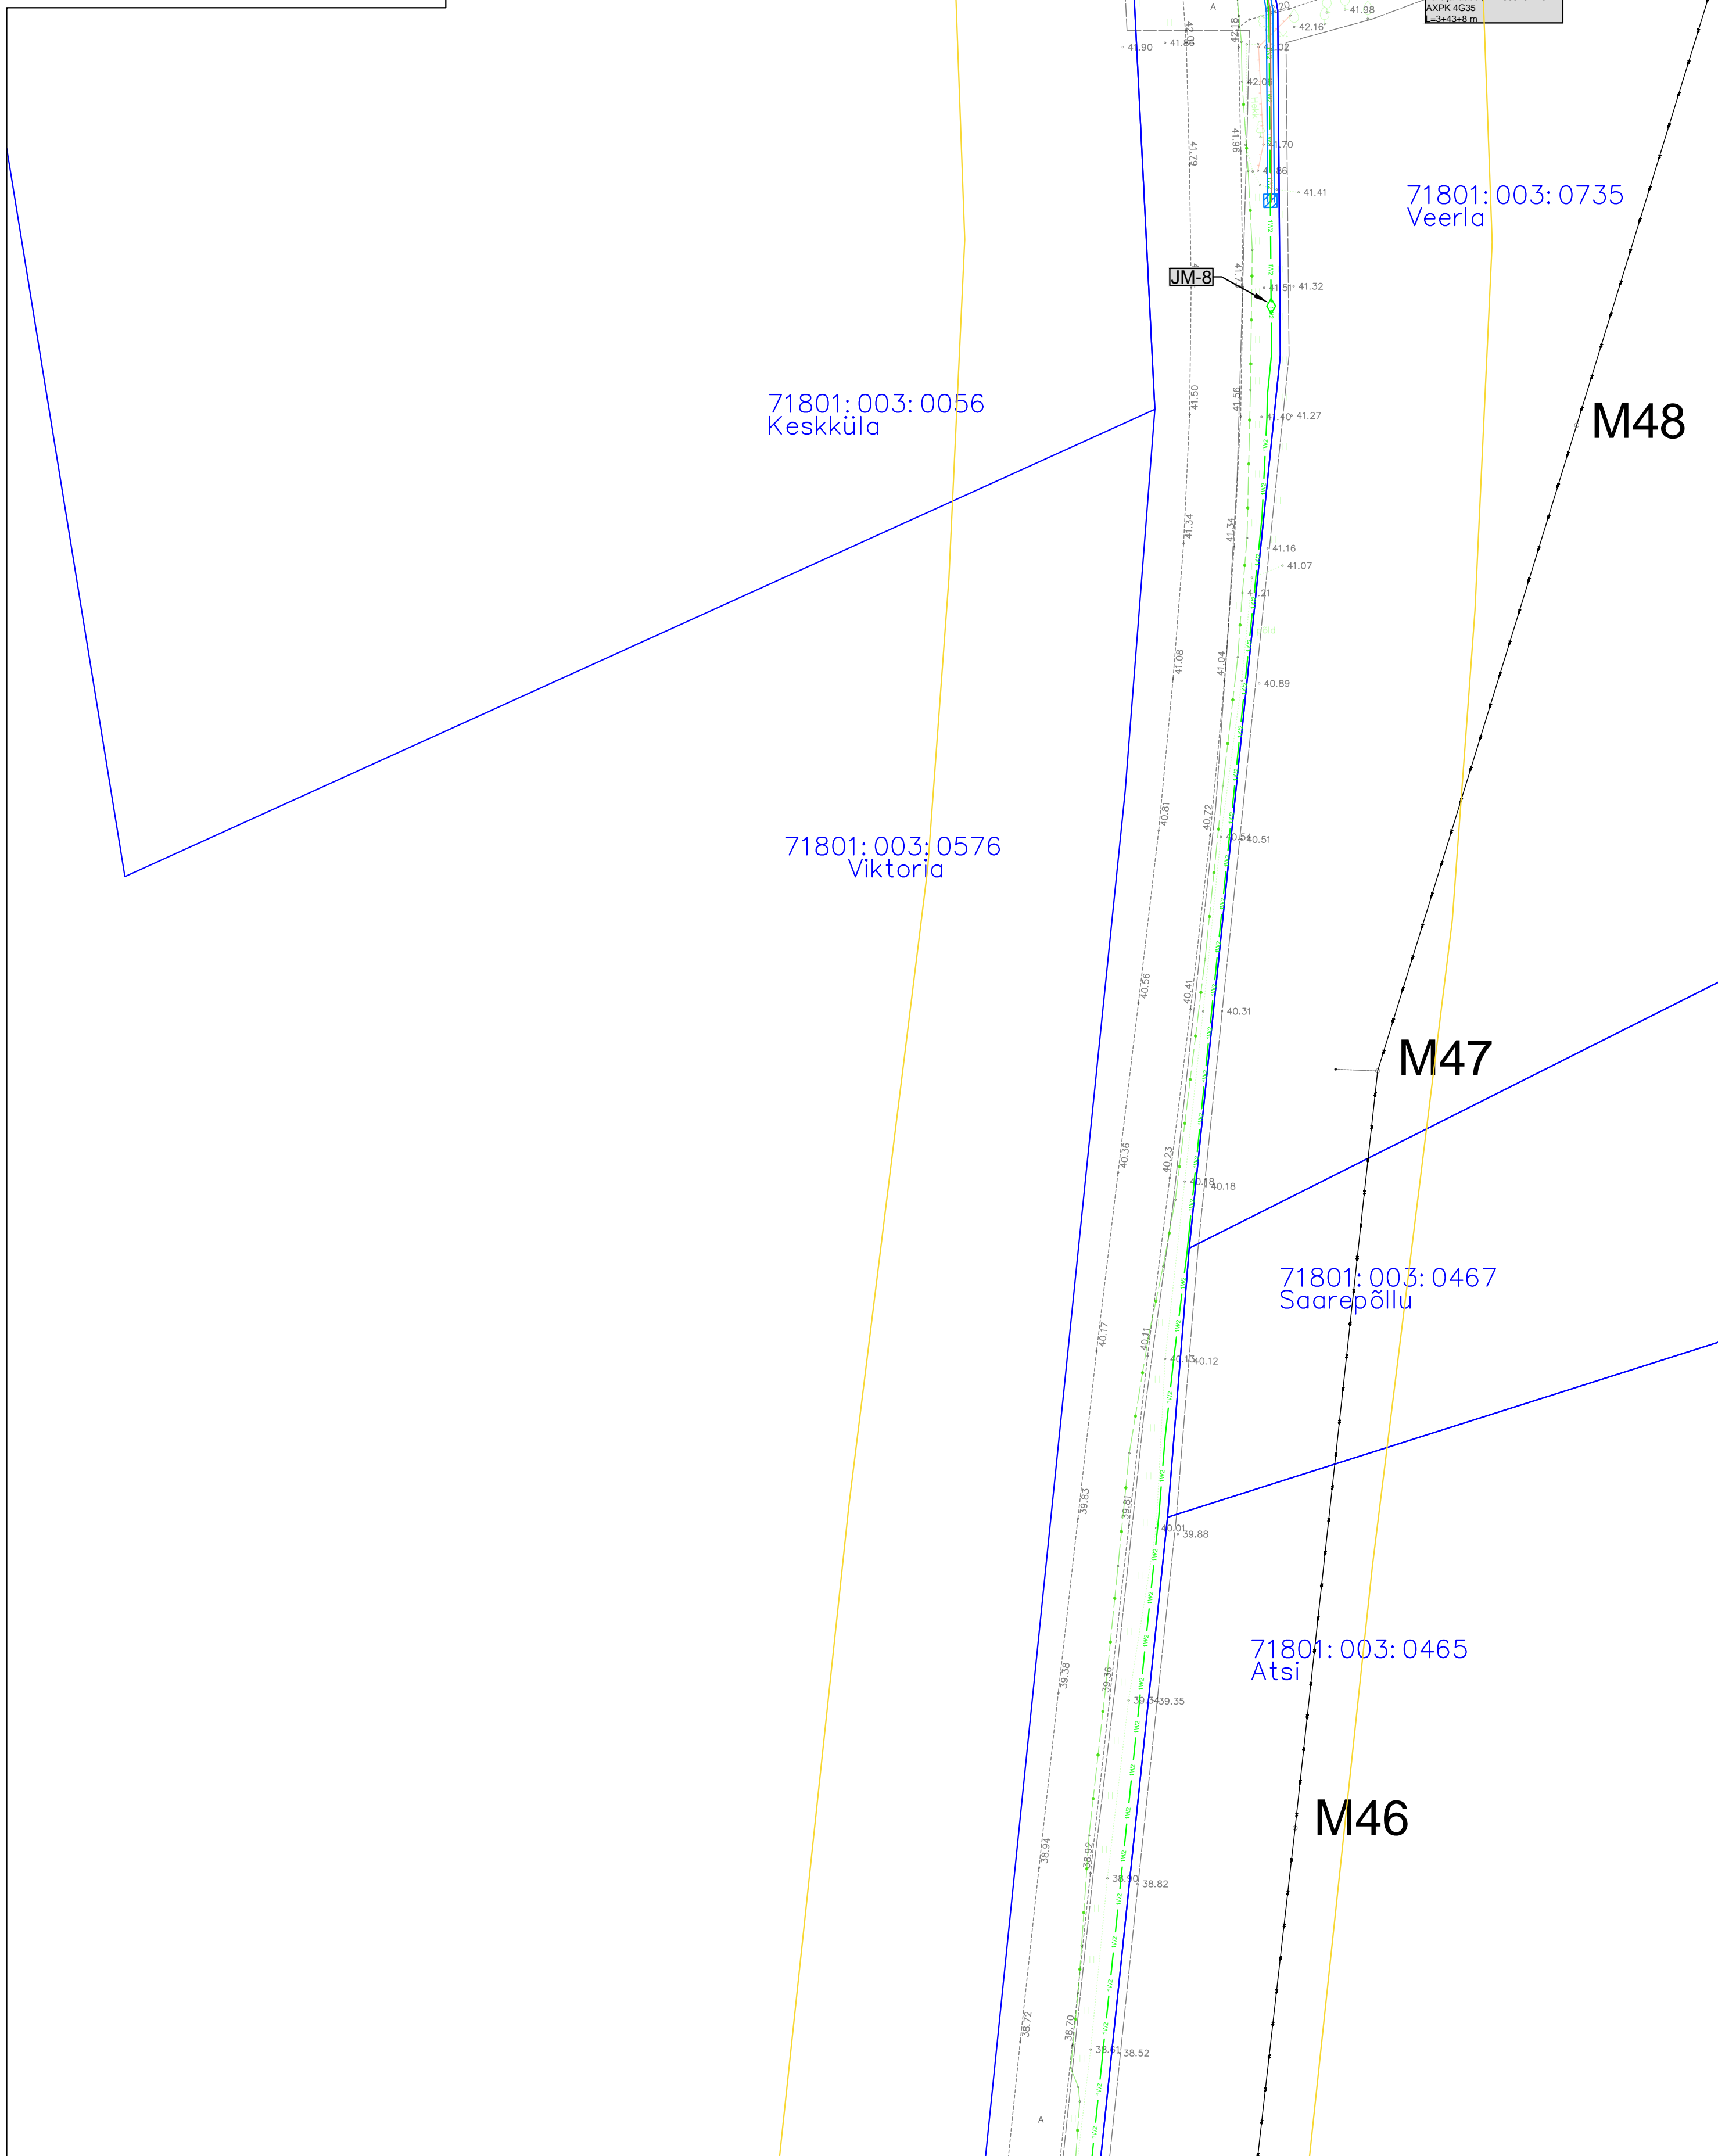
71801:003:0056  
Keskküla


71801:003:0736  
Sõrmuse


1W2	1W2	1W2	Proj. 20 kV kaabel (esimene nr on kaablite arv kaevikus)
1W1	1W1	1W1	Proj. 0.4 kV kaabel (esimene nr on kaablite arv kaevikus)
			Proj. reservor
			Proj. jätkumuhv
			Proj. lütkumiskülv
			Proj. jaotuskülv
1W1	1W1	1W1	Proj. tarbijakaabel (esimene nr on kaablite arv kaevikus)
			Proj. kaabikaitsetoru
			Puurimise lähtekaevik
			Haljastuse taastamine (kaevetööde ala)
			Demonteeritav 0.4 kV õhuliin
			Telia Eesti AS side-maakaabel
			Katastrilõike piir

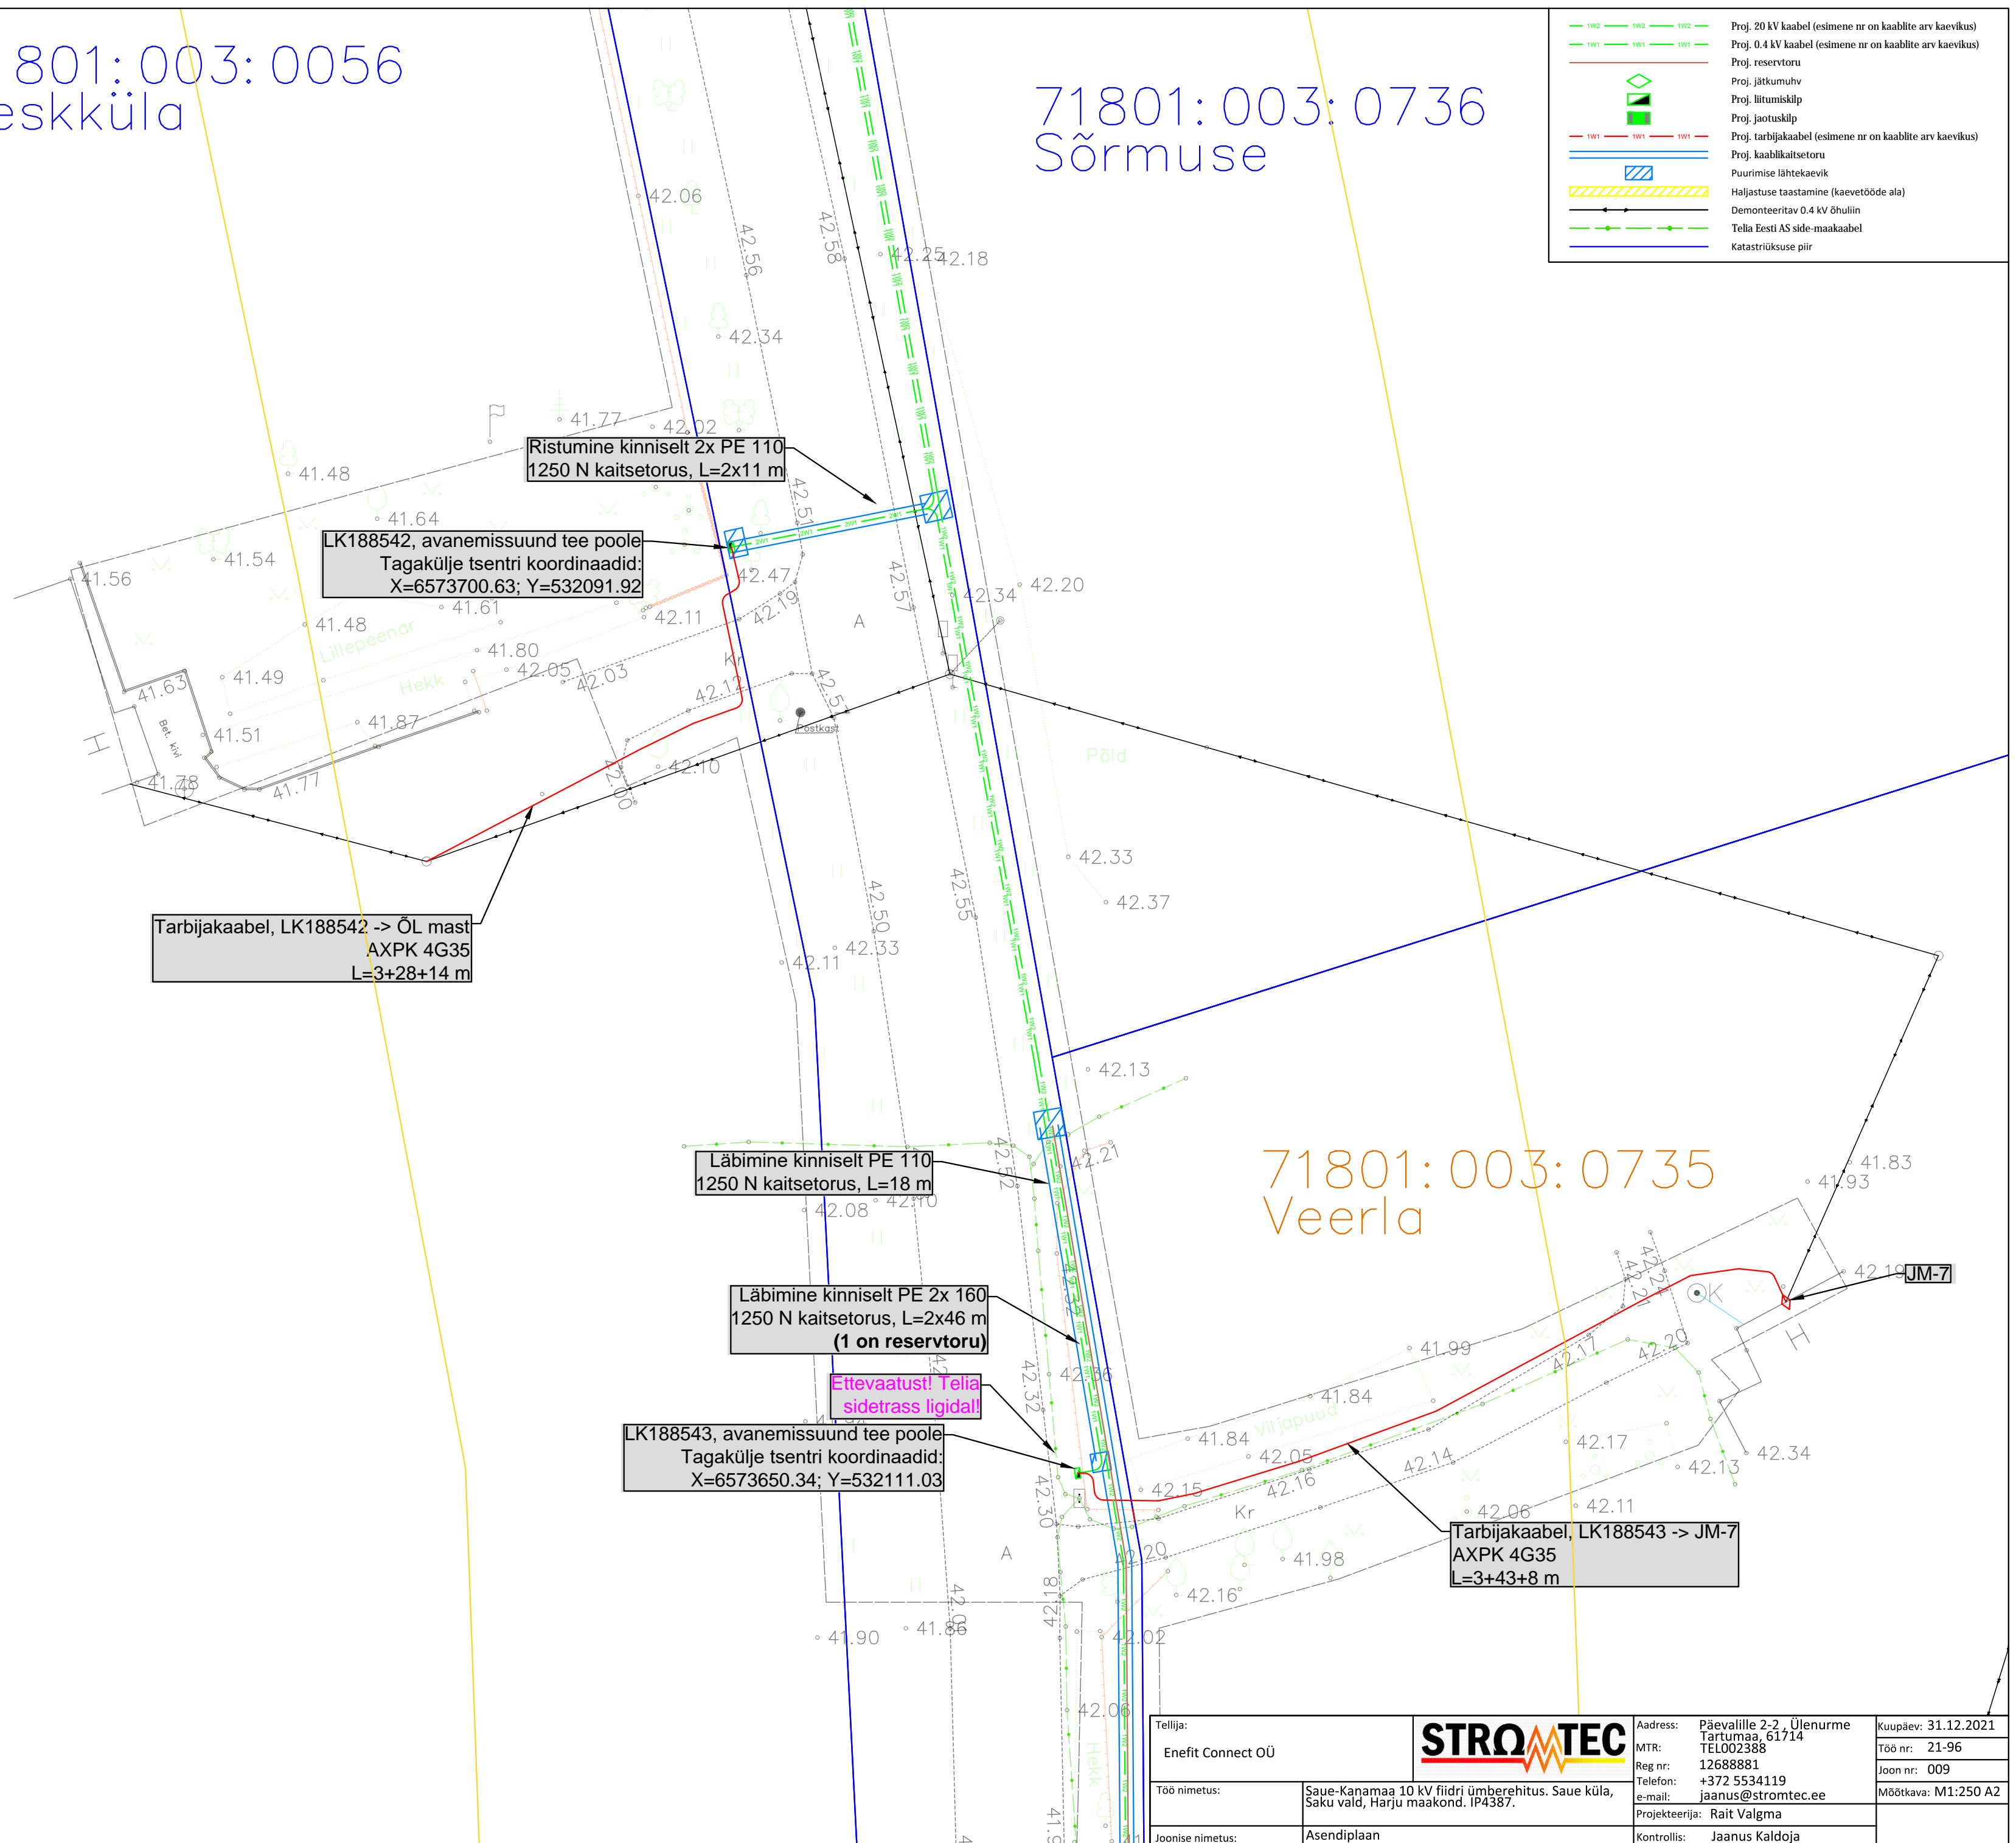


Tellijä:			Address: Päevalille 2-2, Ülenurme Tartumaa, 61714		Kuupäev: 31.12.2021
Enefit Connect OÜ			MTR: TEL002388		Töö nr: 21-96
			Reg nr: 12688881		Joon nr: 009
			Telephone: +372 5534119		Mõõtka: M1:250 A2
Töö nimetus:		Saue-Kanamaa 10 kV fidi ümberehitus. Saue küla, Saku vald, Harju maakond. IP4387.			
Joonise nimetus:		Asendiplaan			
		Projekteerija: Rait Valgma			
		Kontrollis: Jaanus Kaldoja			





Tellija: <b>Enefit Connect OÜ</b>				Address: <b>Päevalille 2-2, Ülenurme Tartumaa, 61714 TEL002388</b>		Kuupäev: <b>31.12.2021</b>	
Töö nimetus:		<b>Saue-Kanamaa 10 KV fidiir ümberehitus. Saue küla, Saue vald, Harju maakond. IP4387.</b>		MTR: <b>12688881</b>		Töö nr: <b>21-96</b>	
Joonise nimetus:		<b>Asendiplan</b>		Reg nr: <b>372 5534119</b> Telefon: <b>jaanus@stromtec.ee</b> e-mail: <b>jaanus@stromtec.ee</b>		Joon nr: <b>010</b>	
				Projektteerija: <b>Rait Valgma</b>		Mõõtkava: <b>M1:500 A2</b>	
				Kontrollis: <b>Jaanus Kaldoja</b>			

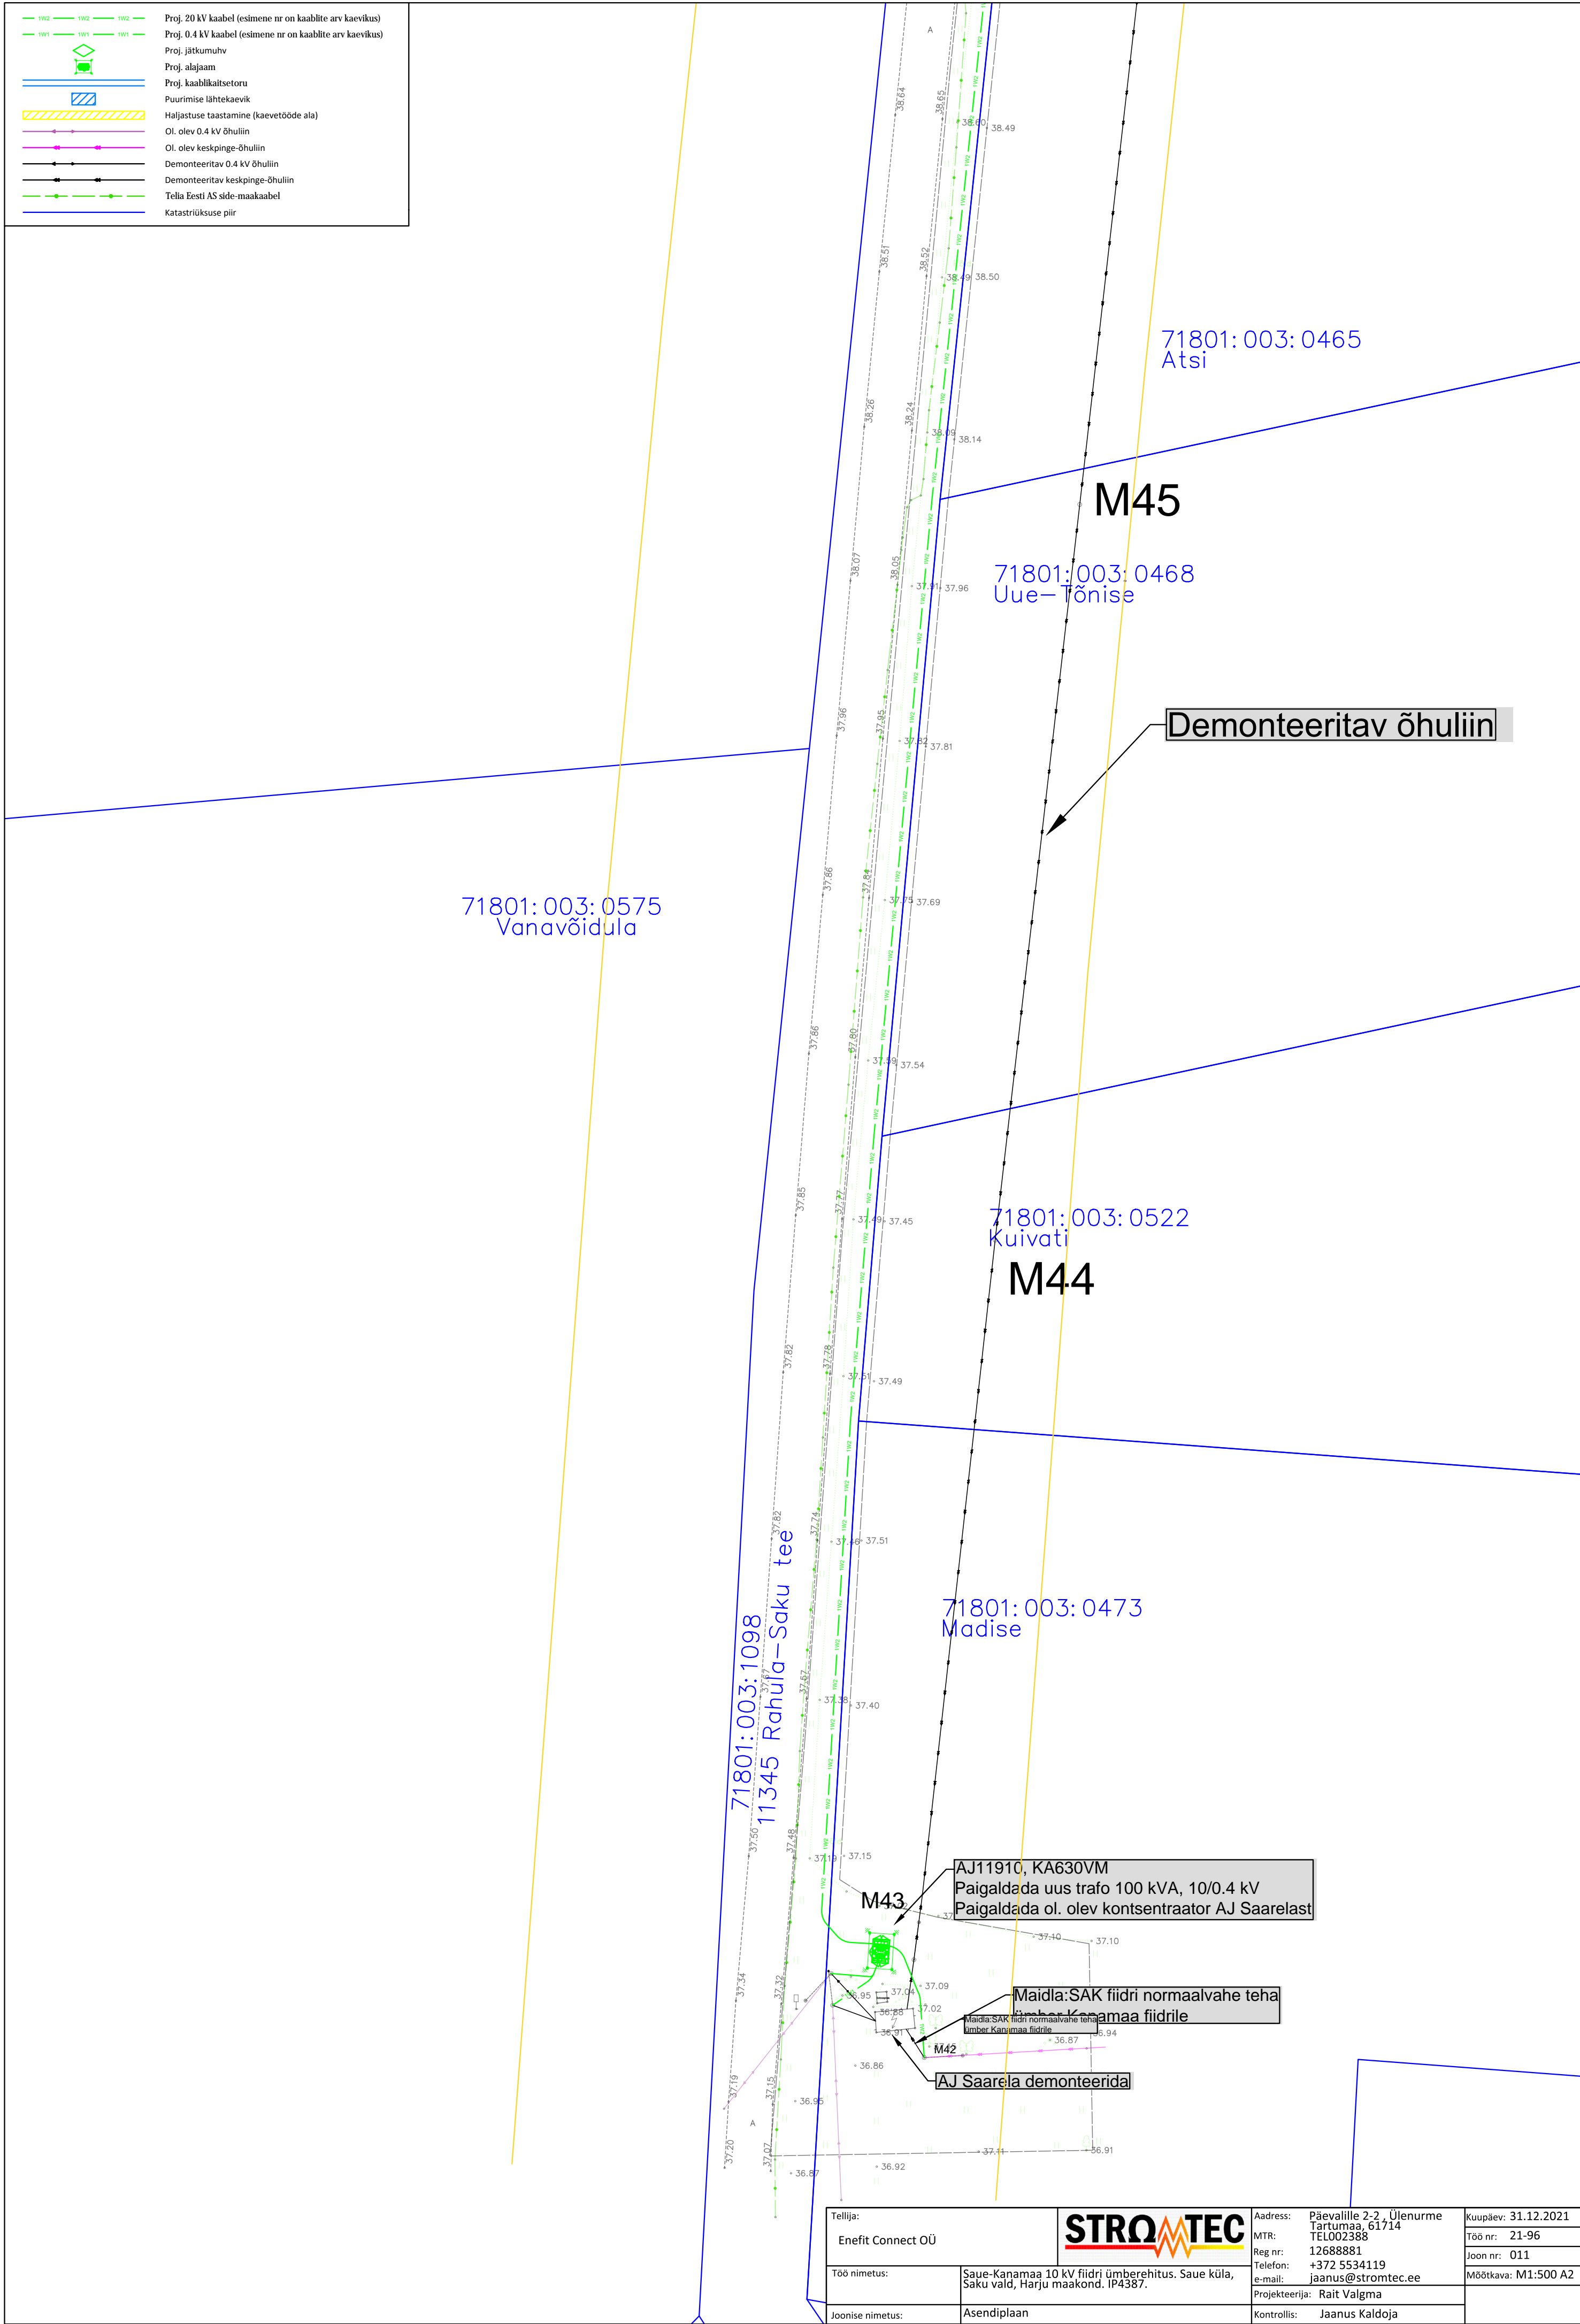


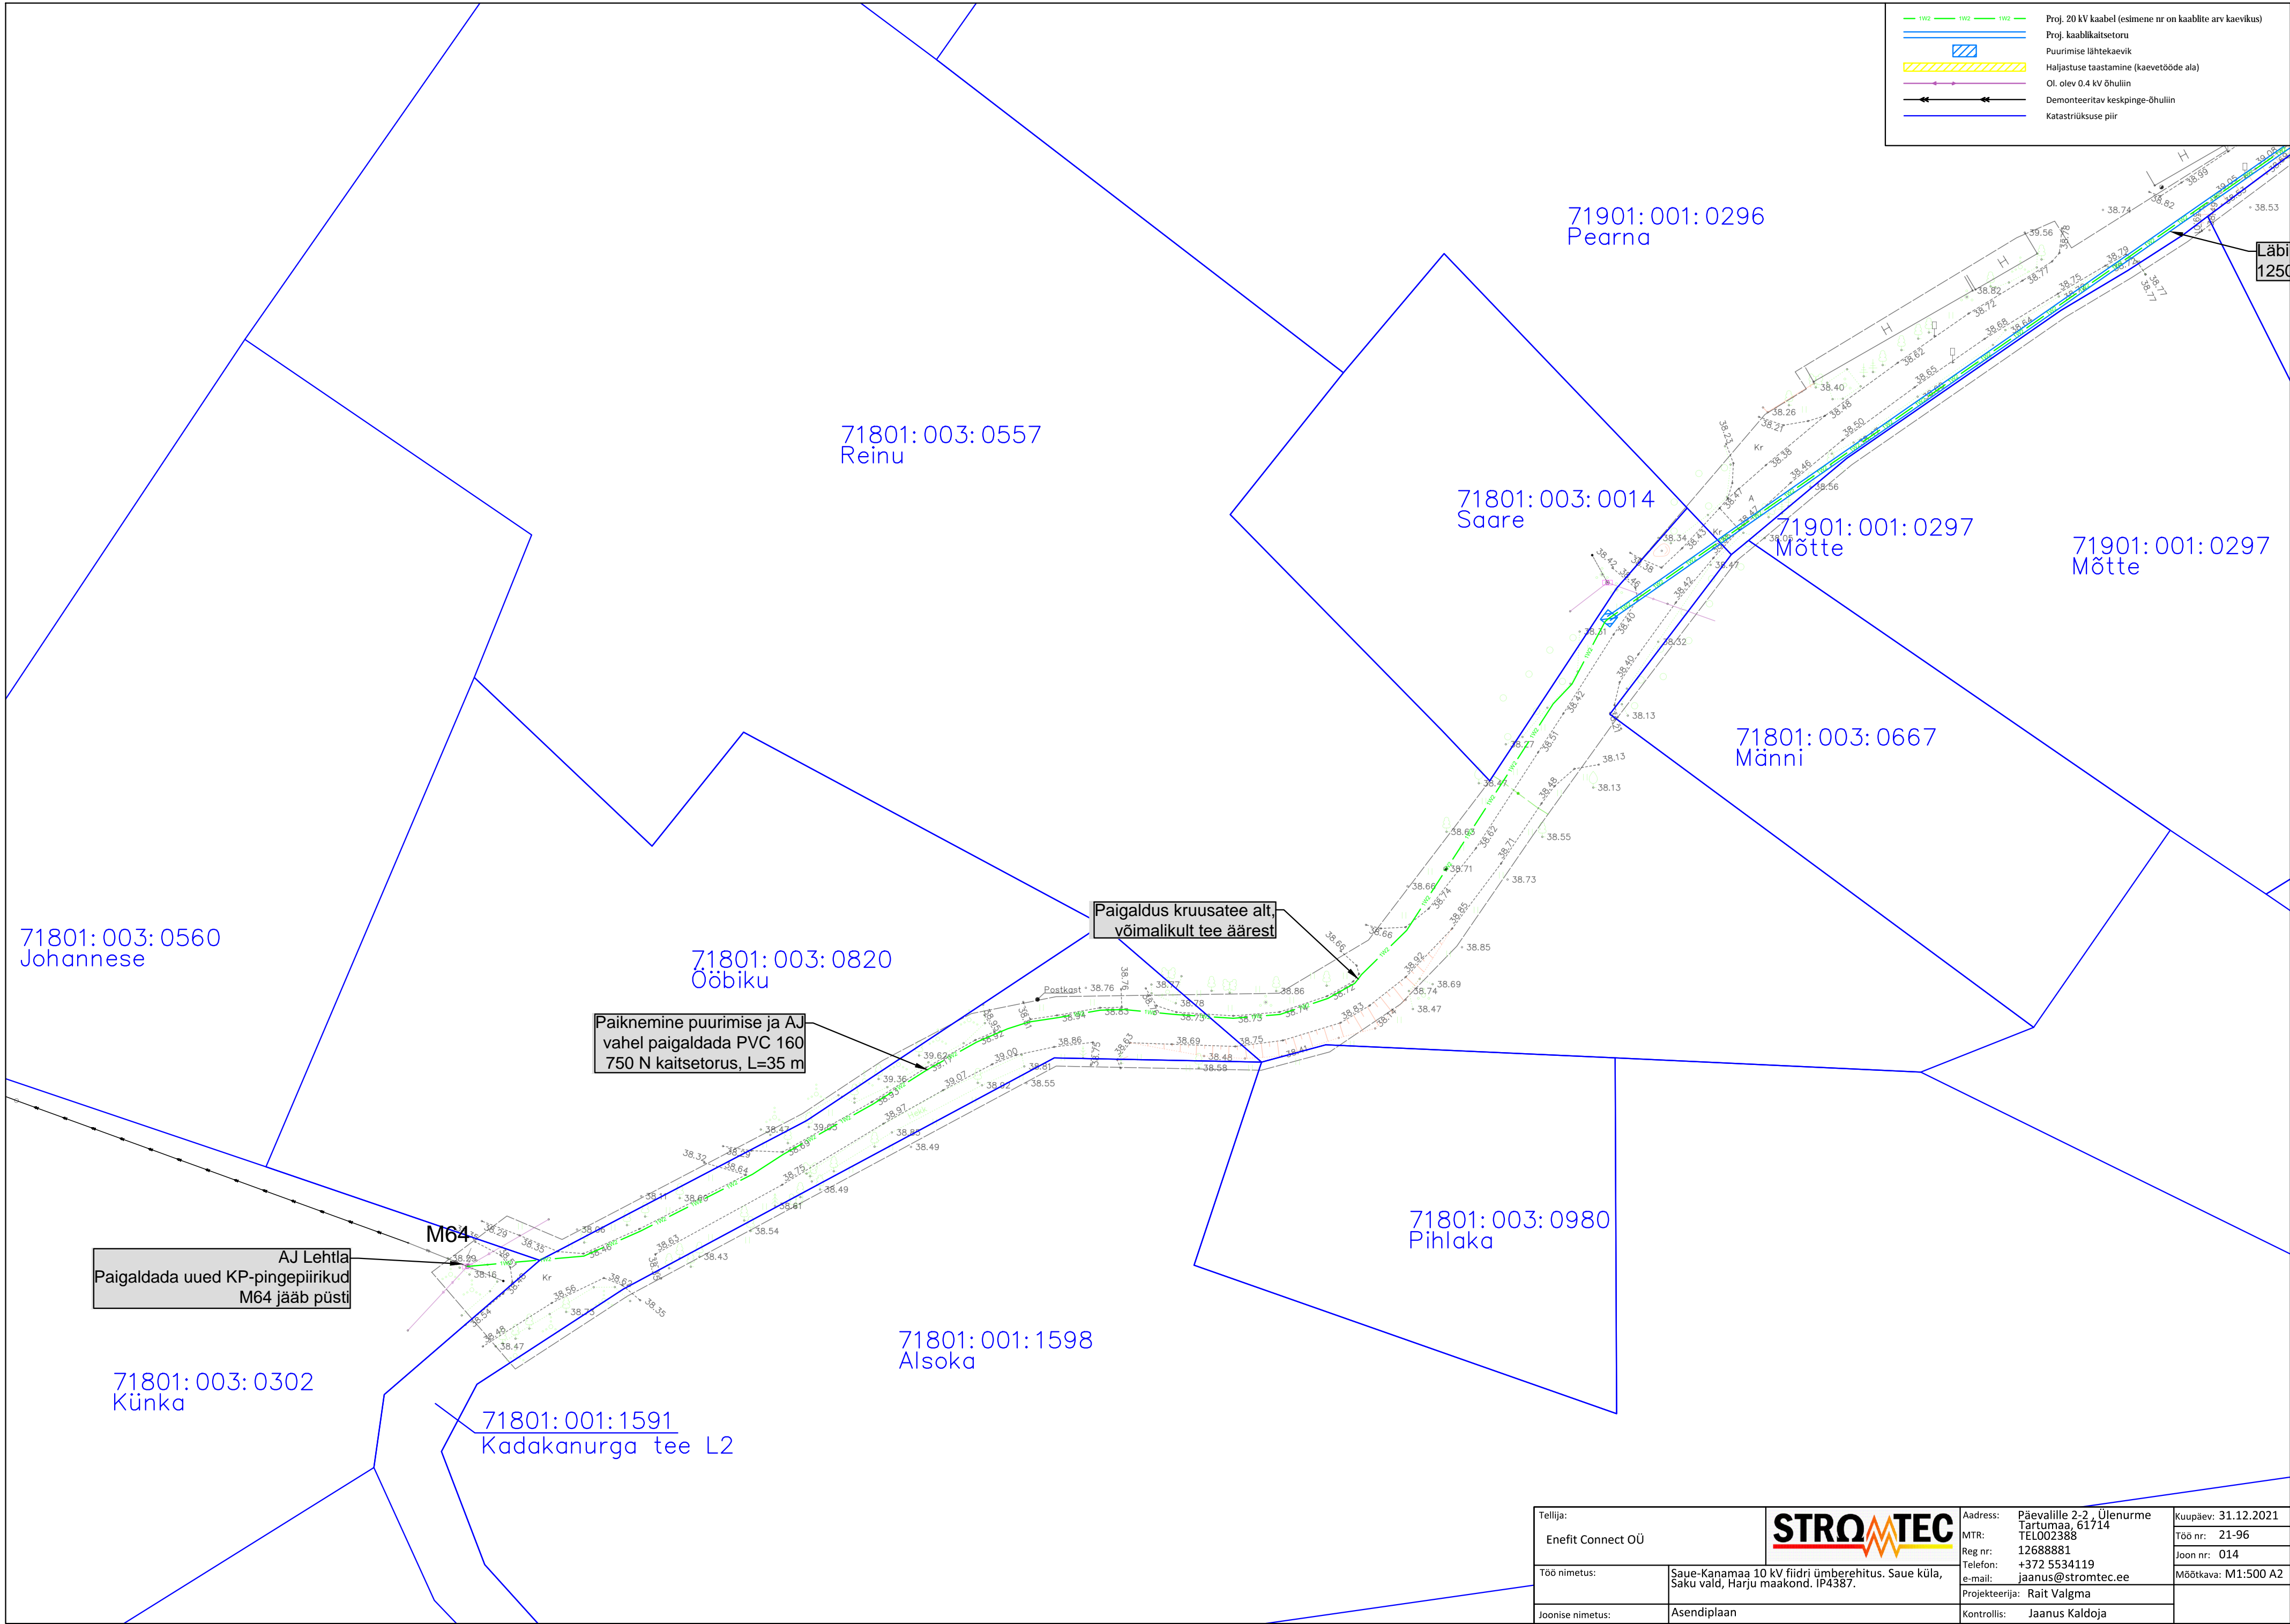
Tellija: Enefit Connect OÜ				Address: Päevalille 2-2, Ülenurme Tartumaa, 61714 TEL002388		Kuupäev: 31.12.2021	
Töö nimetus: Saue-Kanamaa 10 kV fiidri ümberhitis. Saue küla, Saku vald, Harju maakond. IP4387.		MTR: 12688881 Reg nr: 372 5534119 Telefon: jaanus@stromtec.ee e-mail:		Mõõtk: M1:500 A2			
Joonise nimetus: Asendiplaan		Projektseija: Rait Valgma		Kontrollis: Jaanus Kaldoja			



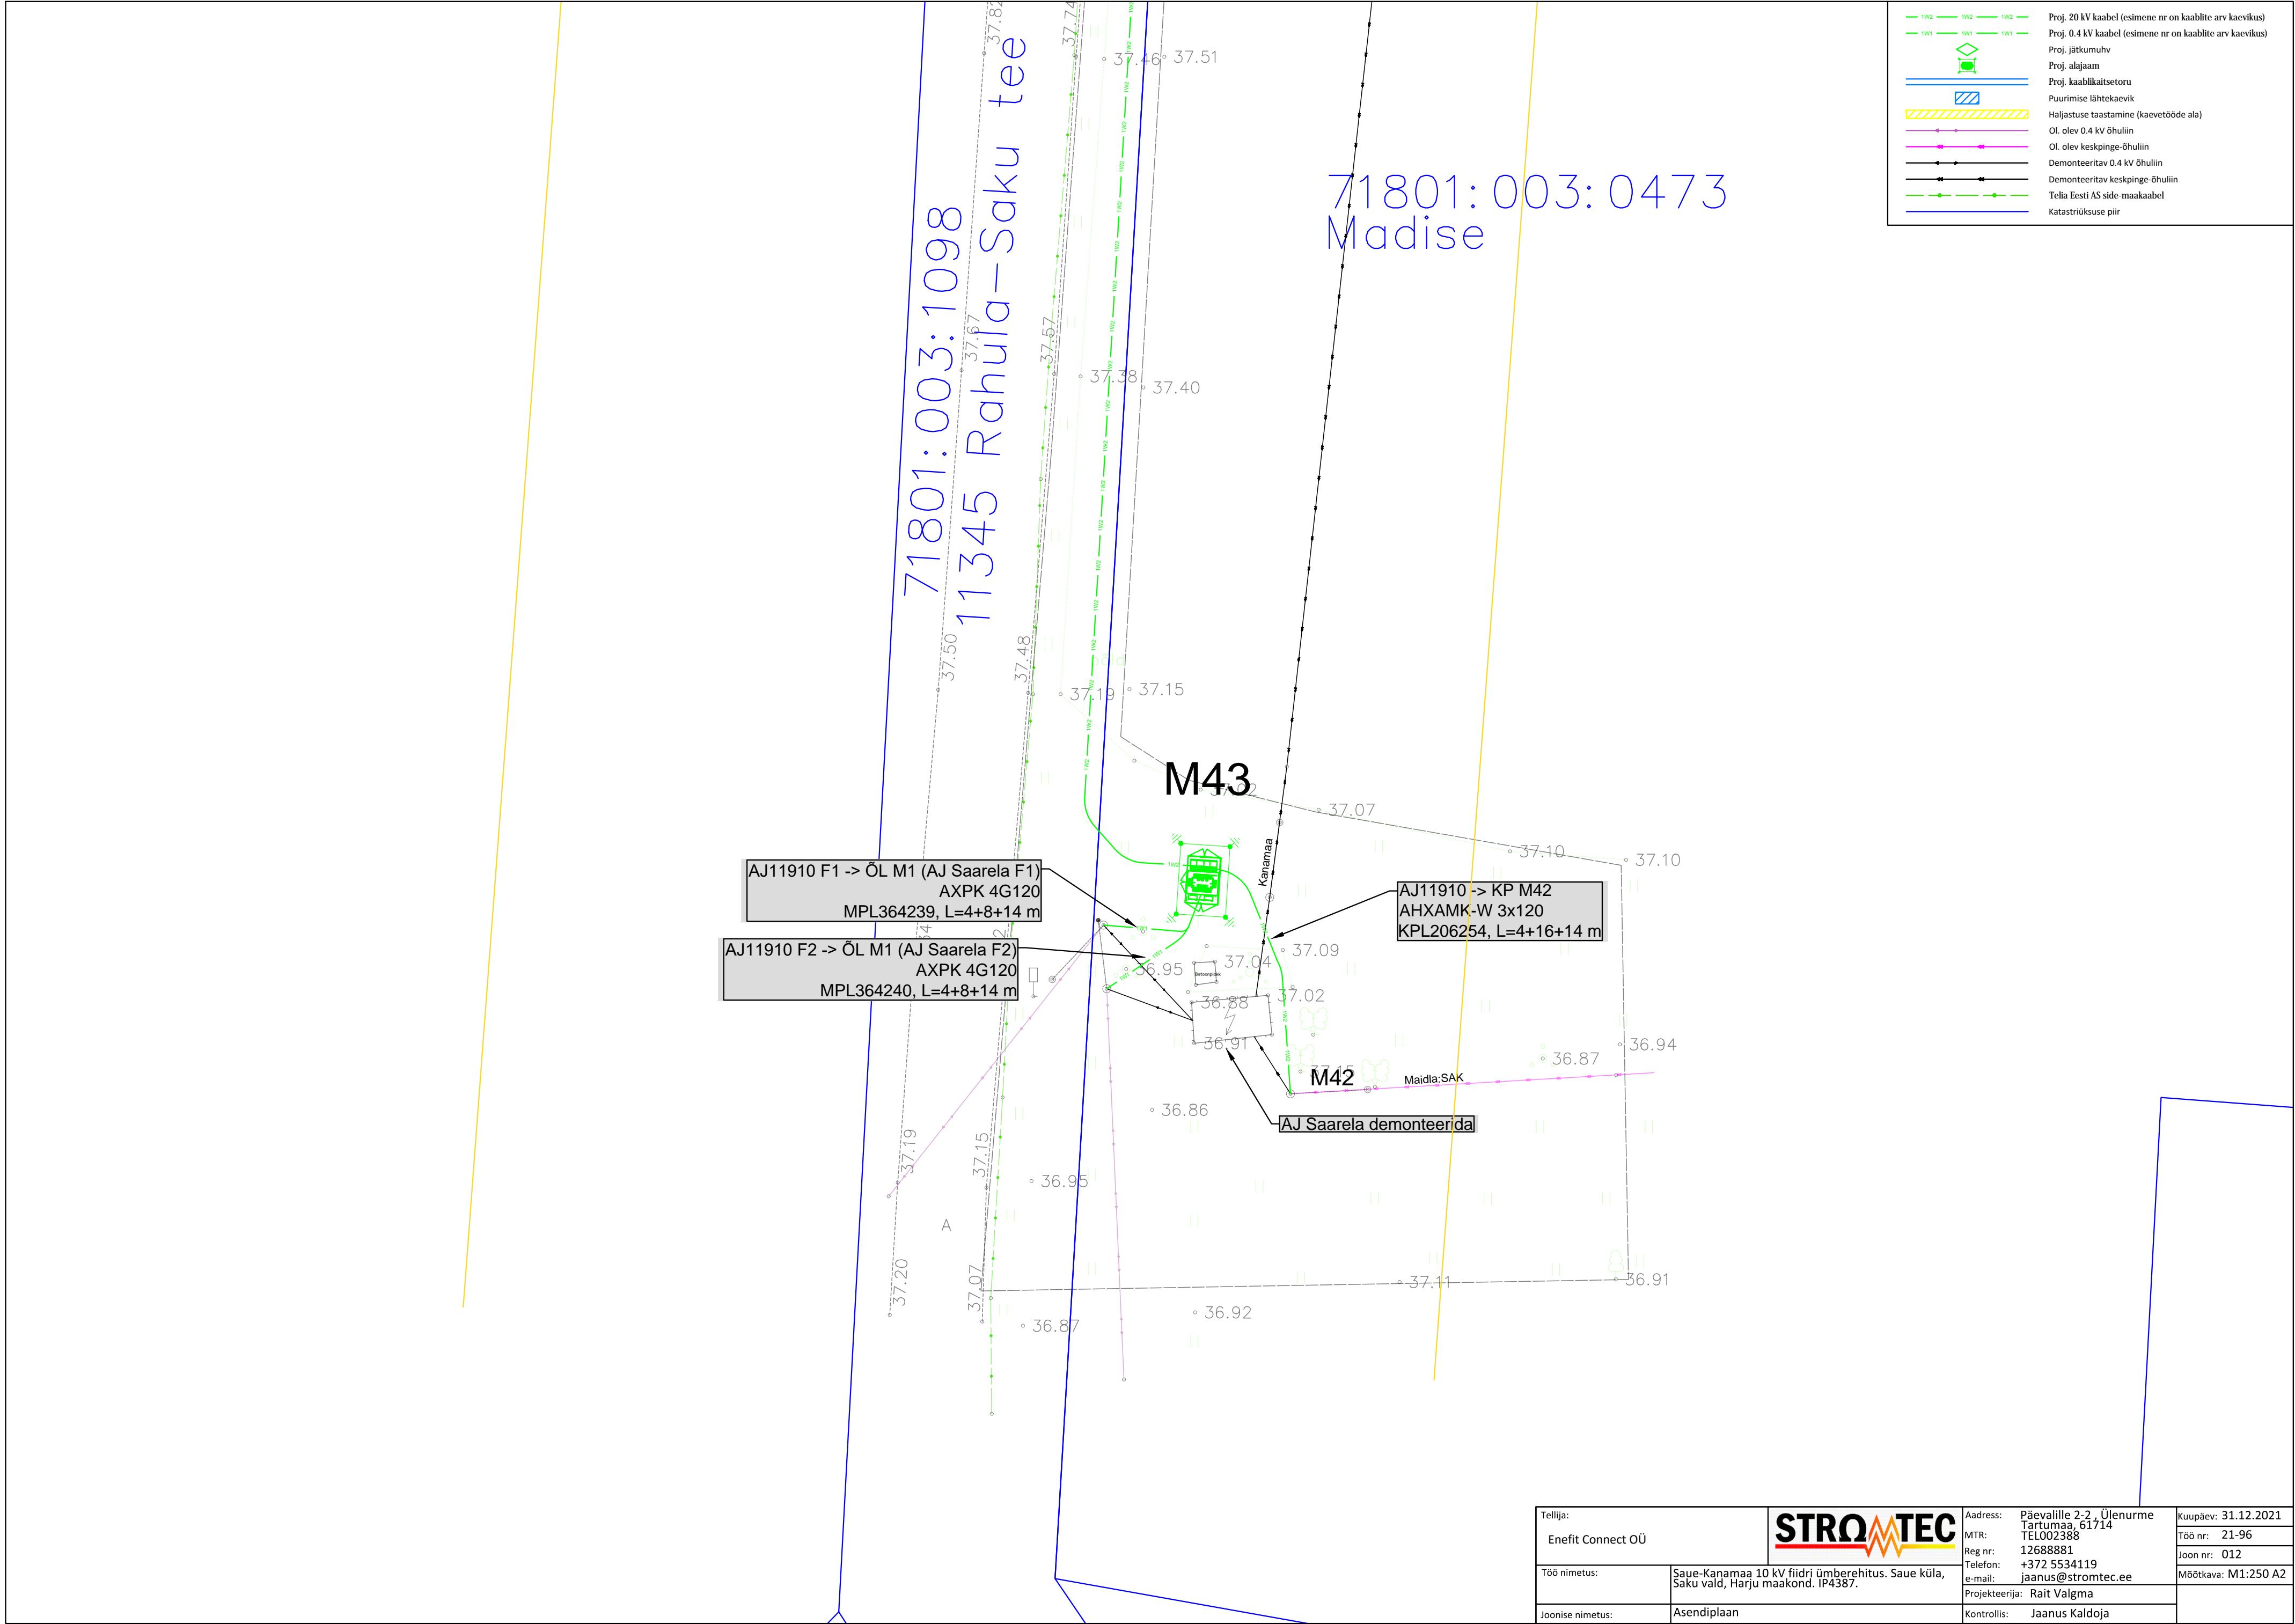

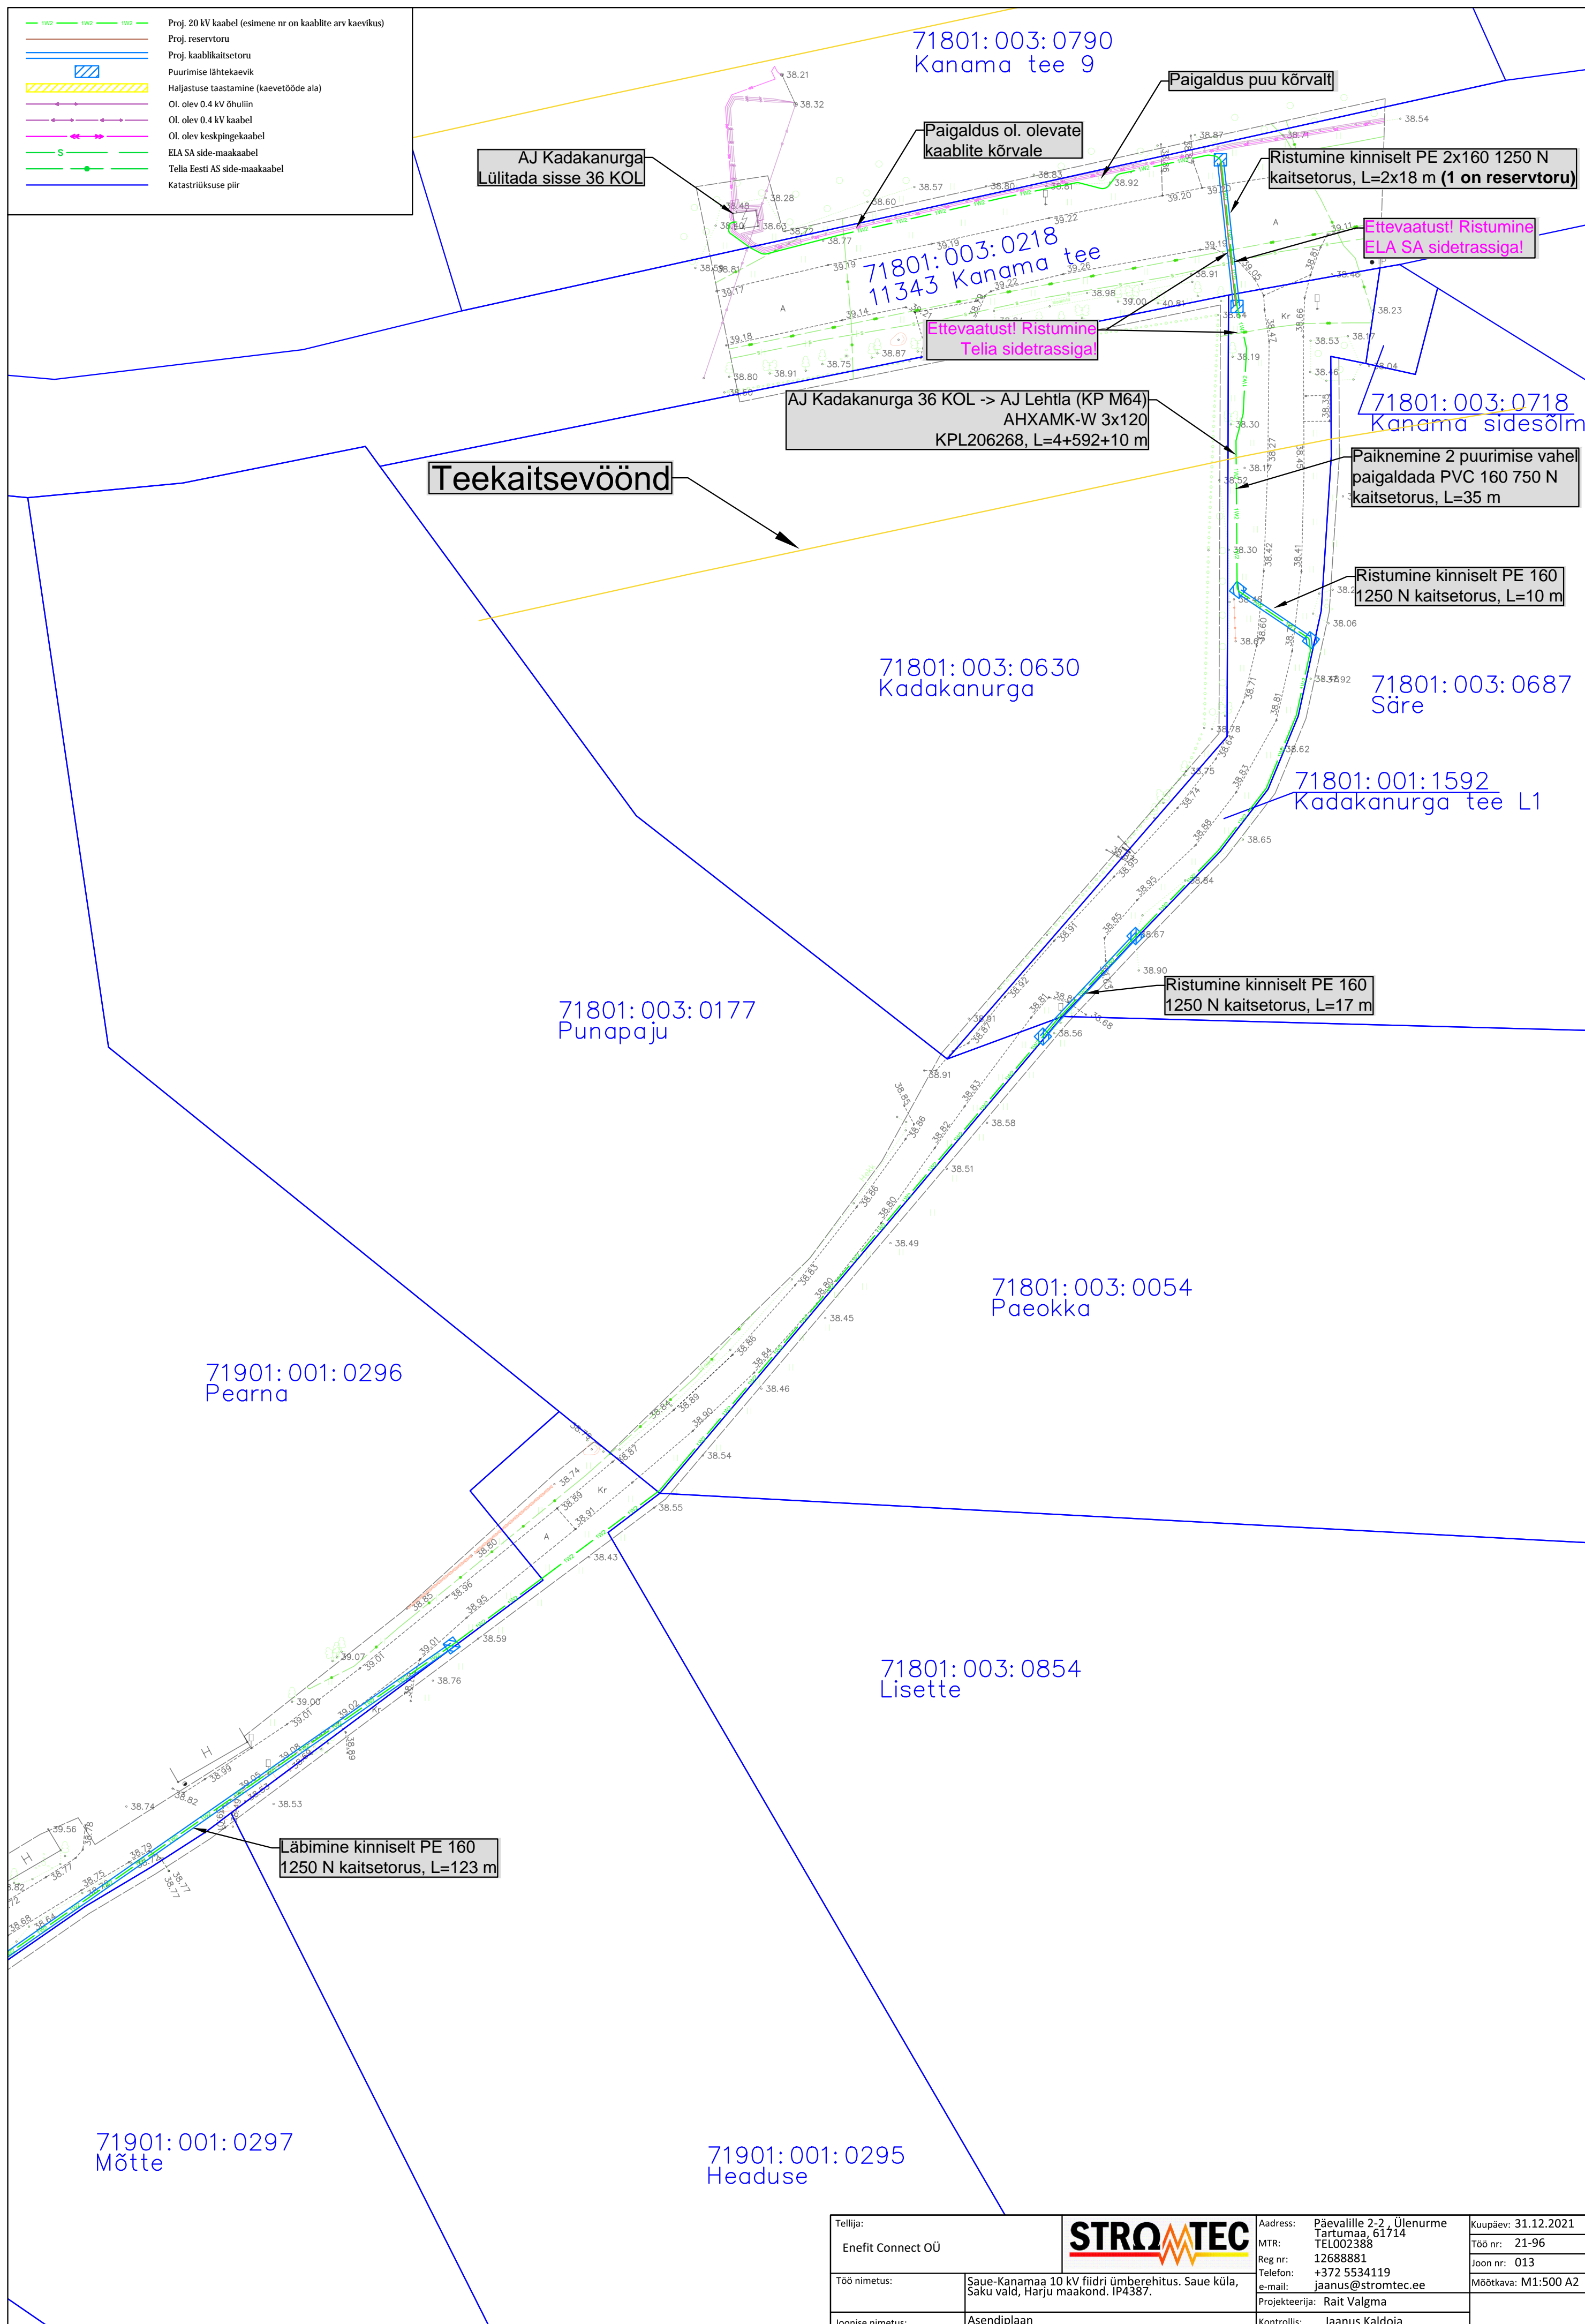
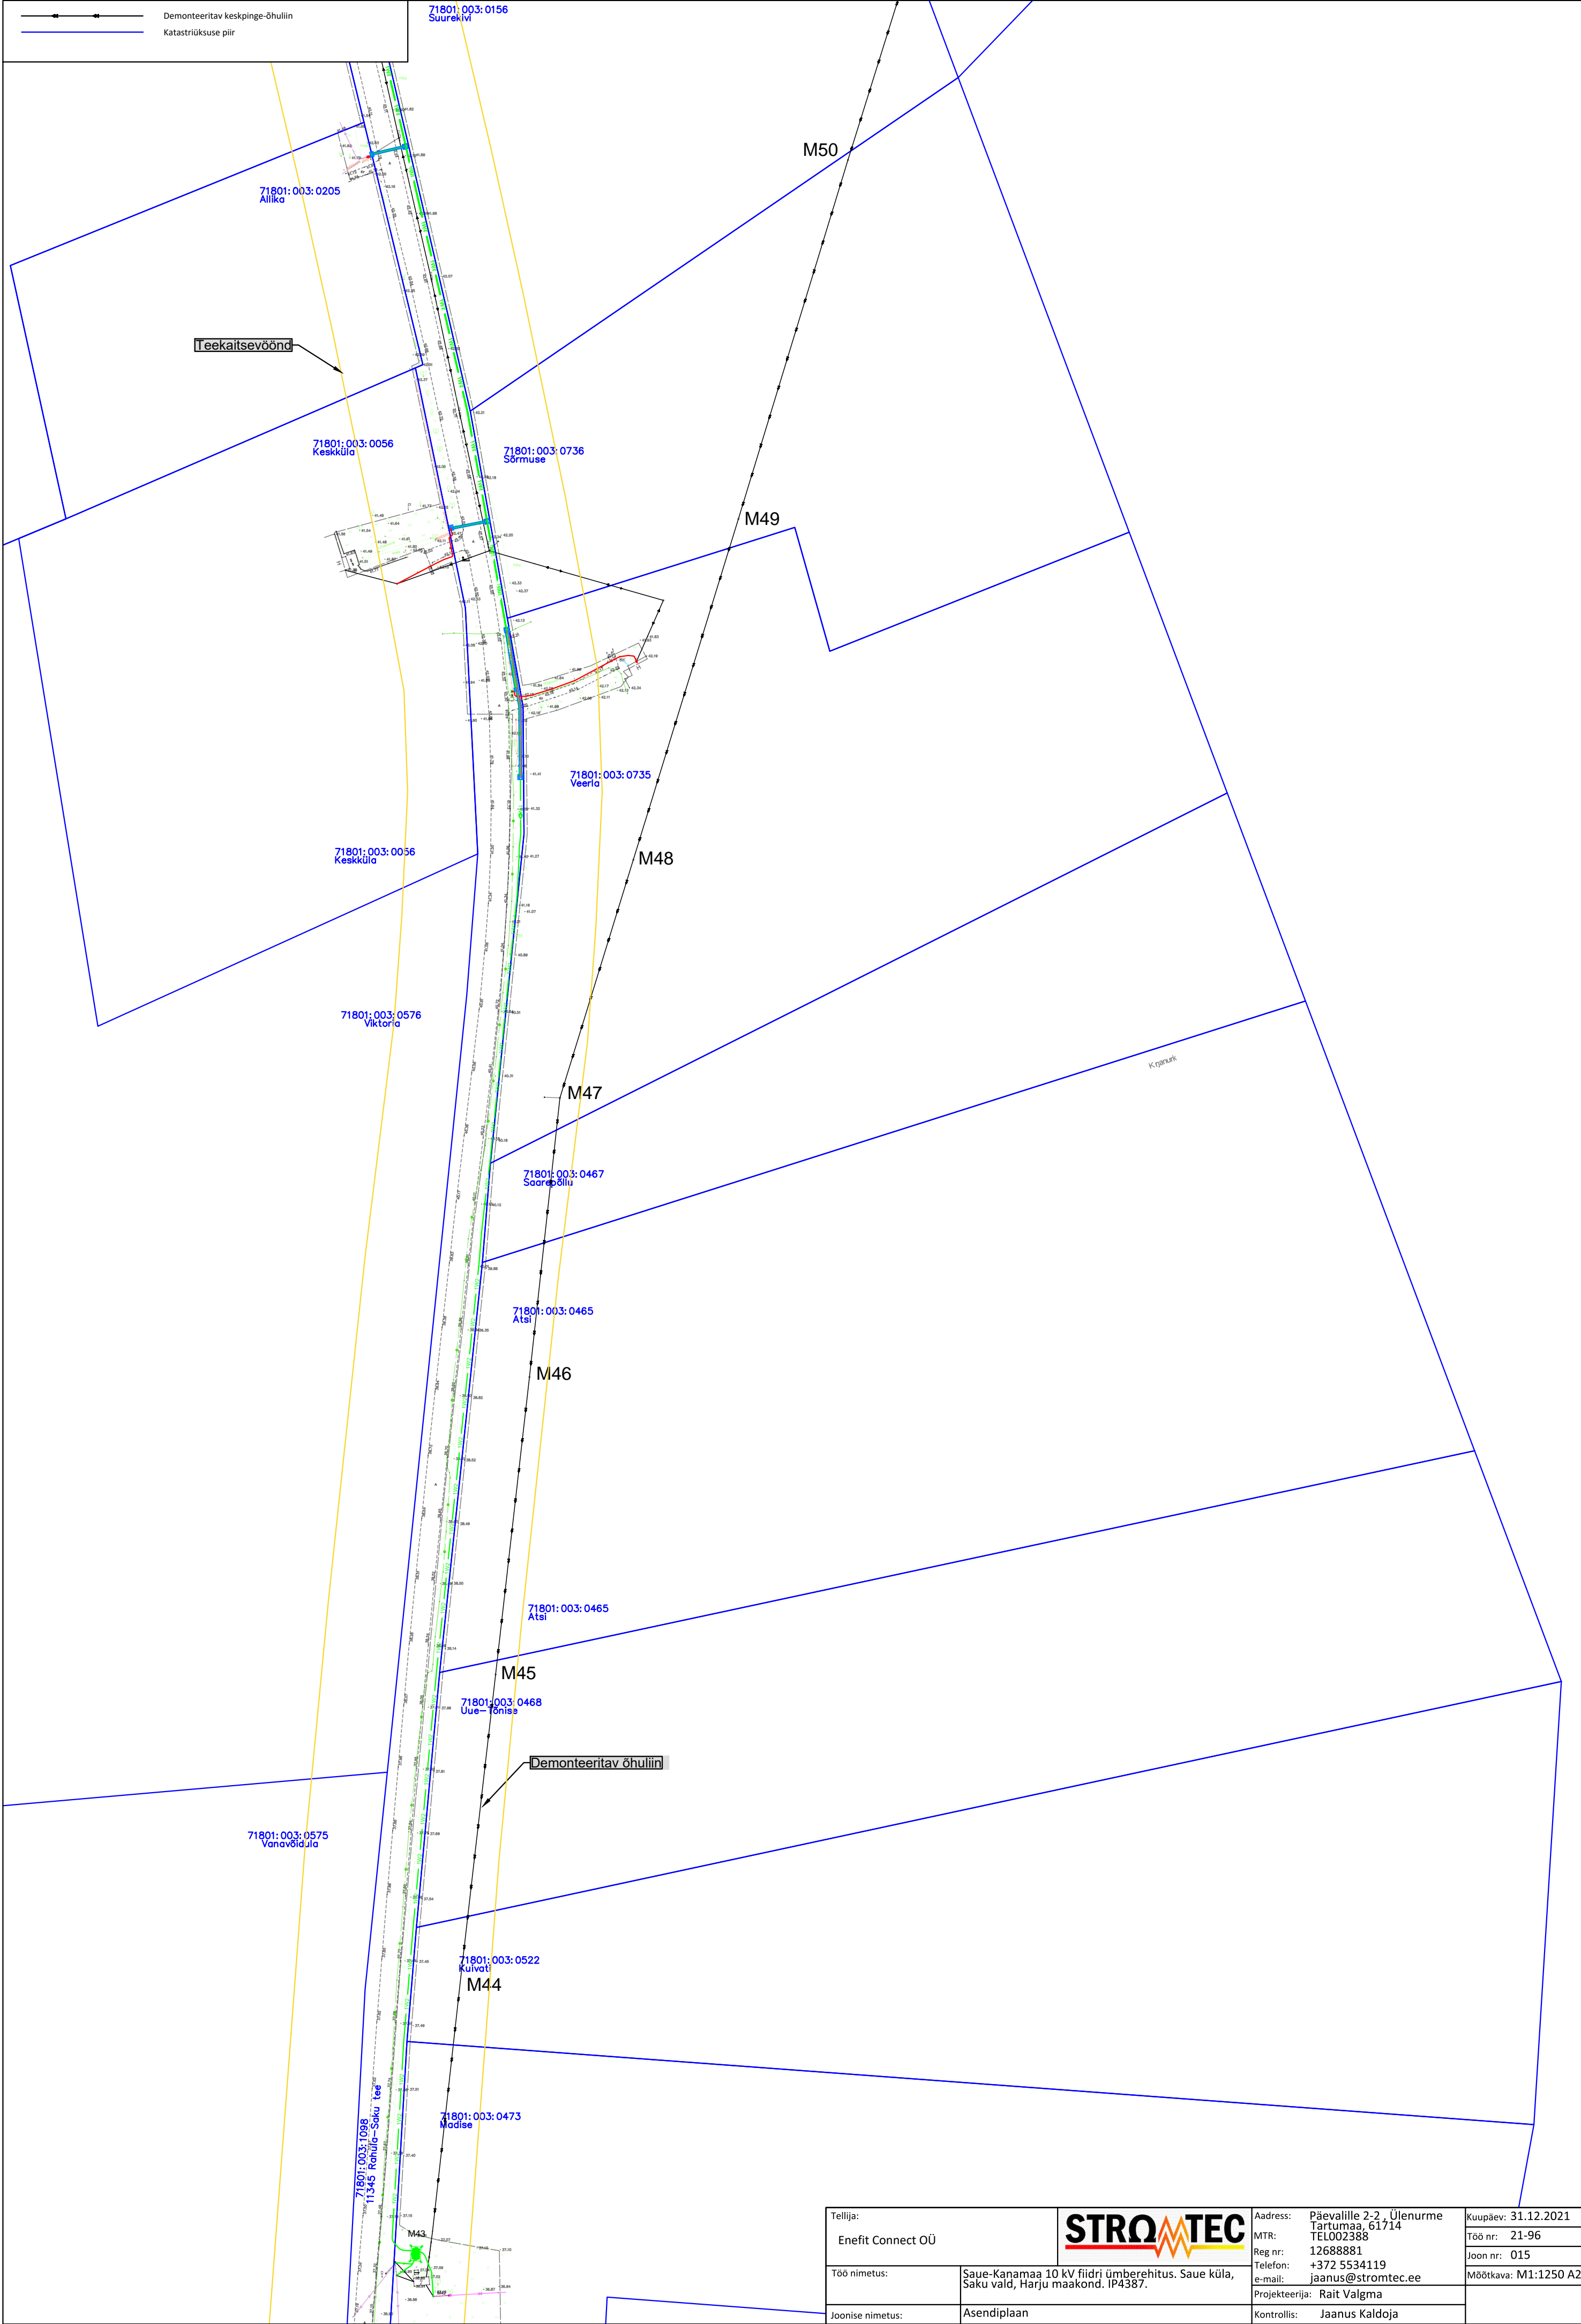



Tellija: Enefit Connect OÜ			Address: Päävalille 2-2, Ülenurme Tartumaa, 61714 MTR: TEL002388 Reg nr: 12688881 Telefon: +372 5534119 e-mail: jaanus@stromtec.ee Projekteerija: Rait Valgma		Kuupäev: 31.12.2021 Töö nr: 21-96 Joon nr: 013 Mõõtkava: M1:S00 A2
Töö nimetus:	Saue-Kanamaa 10 kV fidri ümberehitus. Saue küla, Saku vald, Harju maakond. IP4387.				
Joonise nimetus:	Asendiplaan			Kontrollis: Jaanus Kaldroja	



Tellija:			Aadress:		Päevalille 2-2, Ülenurme Tartumaa, 61714	Kuupäev:	31.12.2021
Enefit Connect OÜ			MTR:		TEL002388	Töö nr:	21-96
		Reg nr:		12688881	Joon nr:	014	
Töö nimetus:		Saue-Kanamaa 10 kV fiidri ümberehitus. Saue küla, Saku vald, Harju maakond. IP4387.			e-mail:		Mõõtka: M1:500 A2
					Projekteerija:		Rait Valgma
Joonise nimetus:		Asendiplaan			Kontrollis:		Jaanus Kaldoja







Tellija:			Aadress:		Kuupäev: 31.12.2021
Enefit Connect OÜ			Päevalille 2-2, Ülenurme Tartumaa, 61714 TEL002388		
Töö nimetus:	Saue-Kanamaa 10 kV fiidri ümberehitus. Saue küla, Saku vald, Harju maakond. IP4387.	MTR:	12688881		Töö nr: 21-96
		Reg nr:	+372 5534119		Joon nr: 015
		Telefon:	jaanus@stromtec.ee		Mõõtkava: M1:1250 A2
		e-mail:	Projekteerija: Rait Valgma		
Joonise nimetus:	Asendiplaan	Kontrollis:	Jaanus Kaldoja		

Demonteeritav keskpinge-õhuliin


Katastriüksuse piir

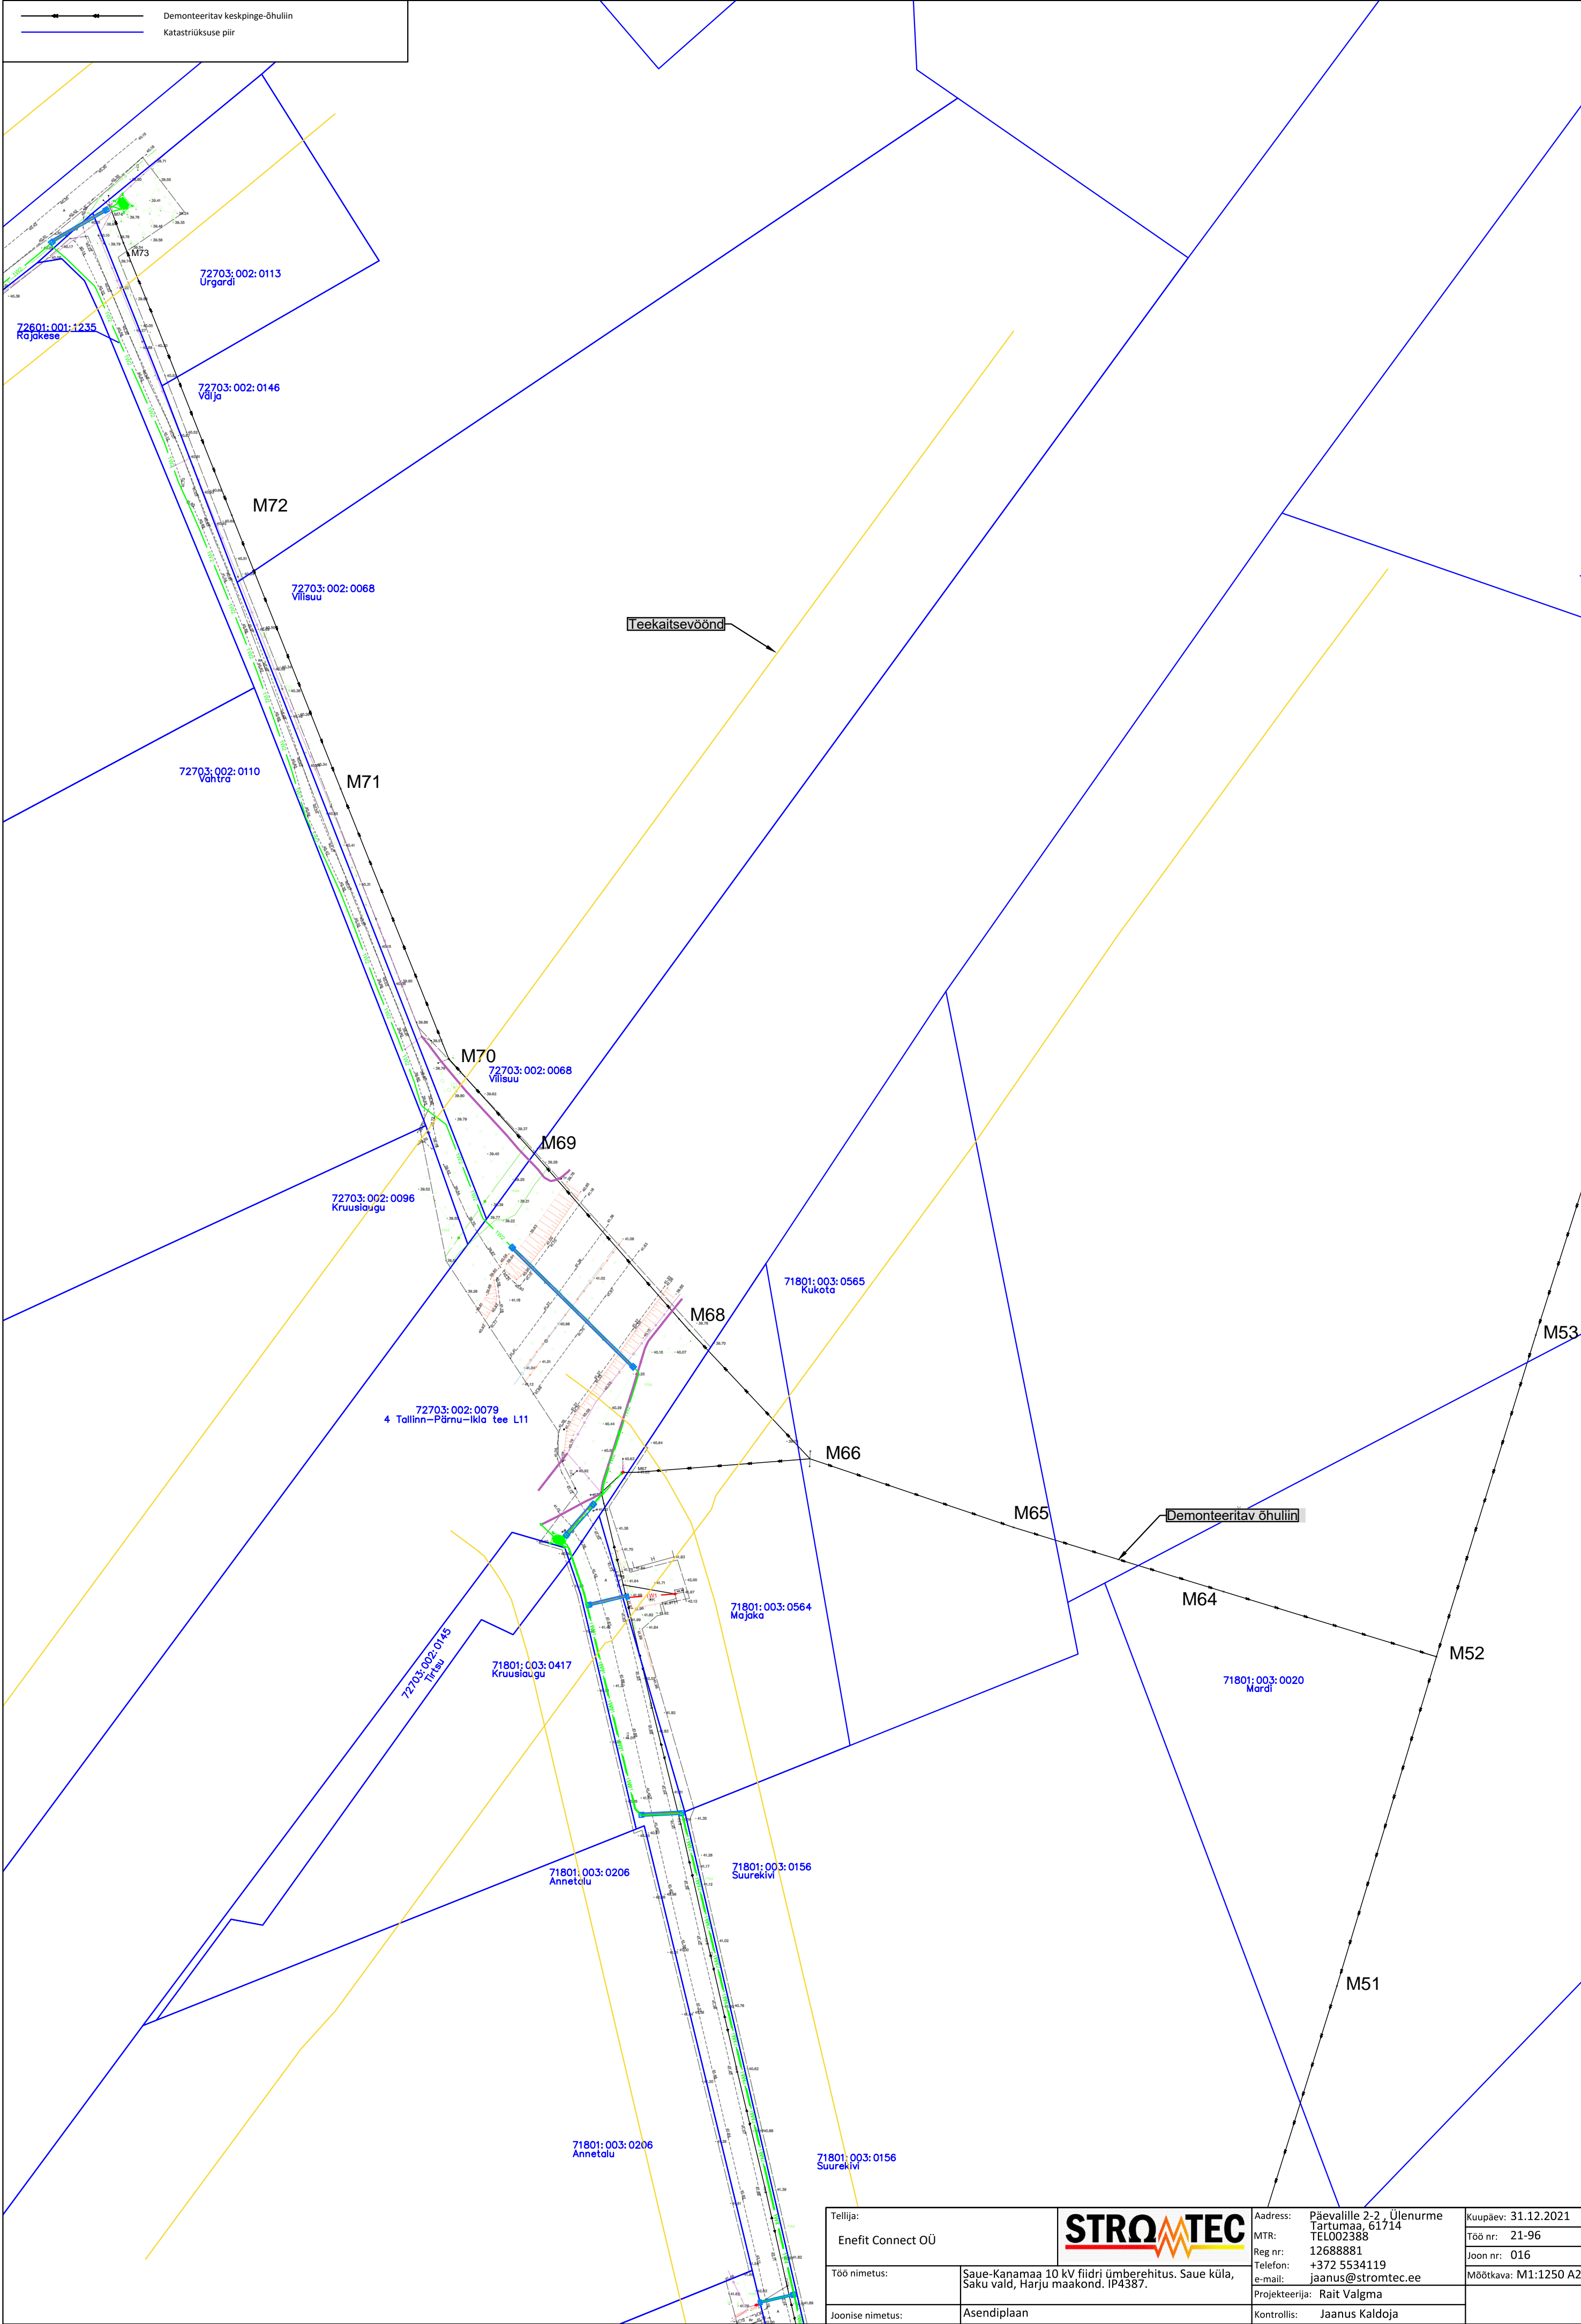


Tellija:			Aadress:		Kuupäev: 31.12.2021	
Enefit Connect OÜ			Päevalille 2-2, Ülenurme Tartumaa, 61714 TEL002388			
			MTR:			Töö nr: 21-96
			Reg nr: 12688881			Joon nr: 016
Töö nimetus:		Saue-Kanamaa 10 kV fiidri ümberehitus. Saue küla, Saku vald, Harju maakond. IP4387.		Mõõtkava: M1:1250 A2		
Joonise nimetus:		Asendiplaan		Projekteerija: Rait Valgma		
				Kontrollis: Jaanus Kaldoja		

Demonteeritav keskpinge-õhulin

Katastriüksuse piir

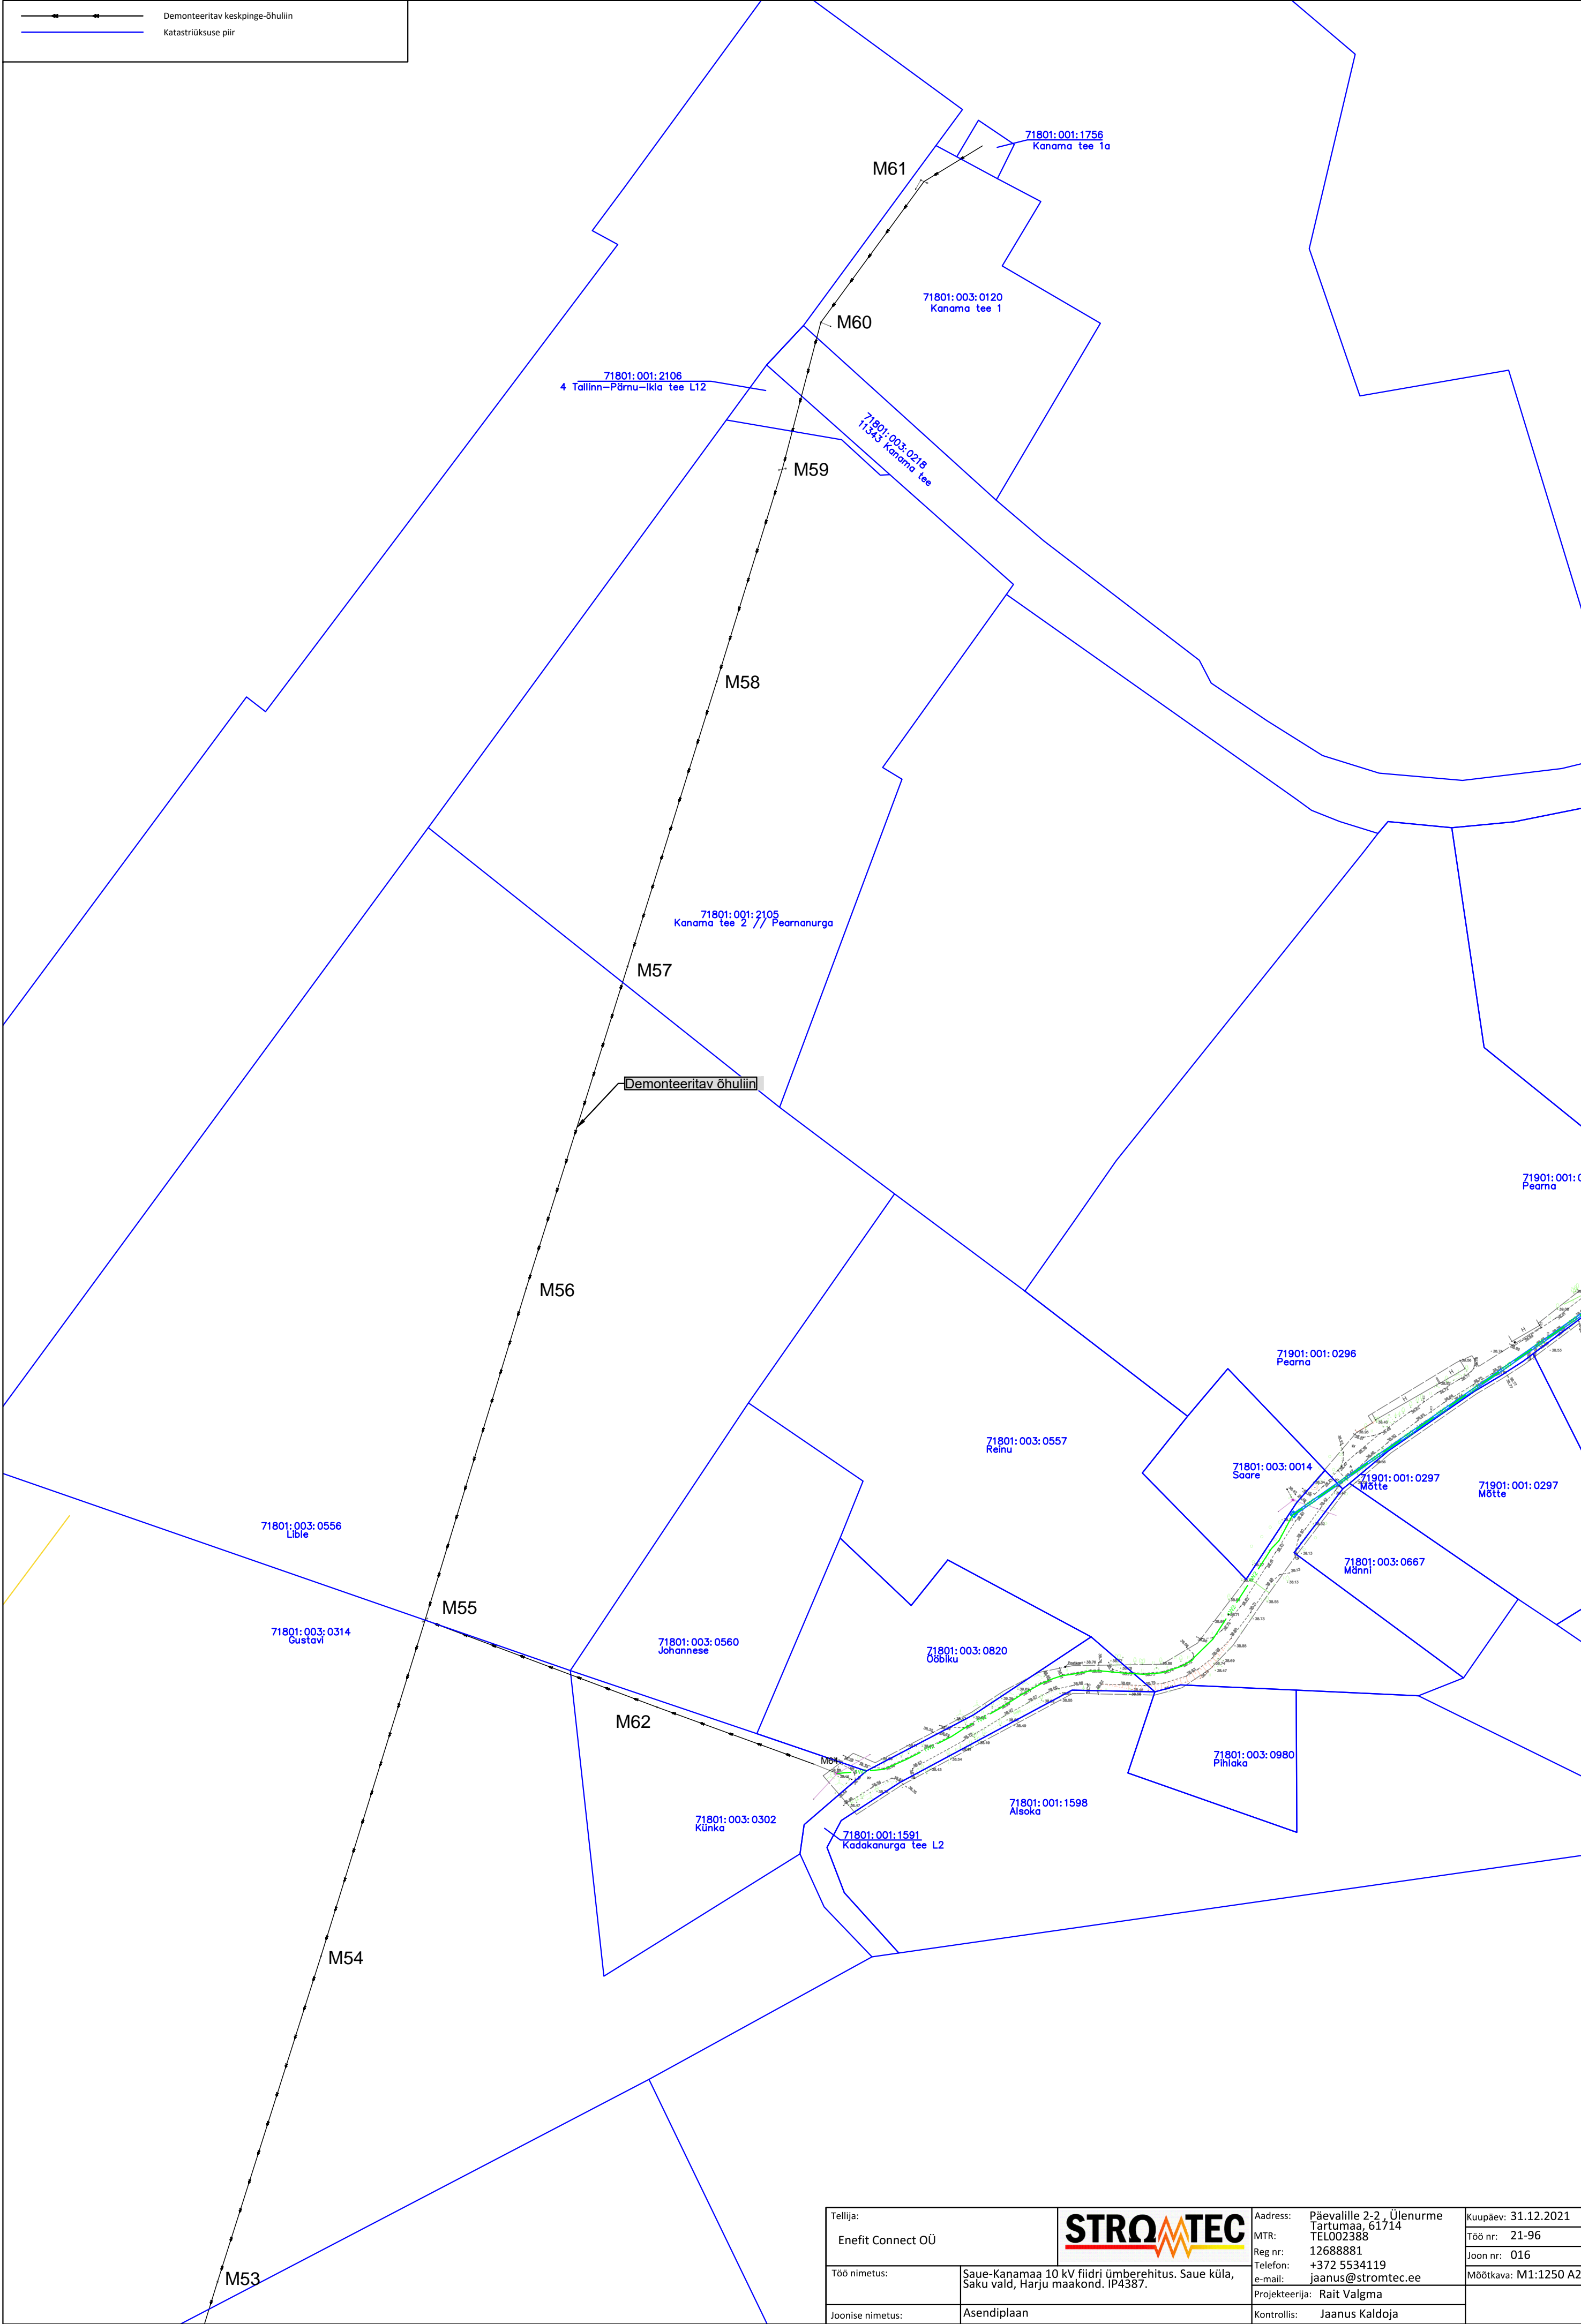

Tellija:			Aadress:		Kuupäev: 31.12.2021
Enefit Connect OÜ			Päevalille 2-2, Ülenurme Tartumaa, 61714 TEL002388		
Töö nimetus:	Saue-Kanamaa 10 kV fiidri ümberehitus. Saue küla, Saku vald, Harju maakond. IP4387.		MTR:	Töö nr: 21-96	
			Reg nr:	Joon nr: 016	
Joonise nimetus:	Asendiplaan		Telefon:	Mõõtkava: M1:1250 A2	
			e-mail:		
			+372 5534119 jaanus@stromtec.ee		
			Projekteerija: Rait Valgma		
			Kontrollis: Jaanus Kalsoja		