



Filename: LC1817 Punga tee kinnistute liitumised, Kastre vald.dwg Plotted: Wednesday, August 28, 2024 14:44:19 PM Plot Device: DWG To PDF.pc5 Plotted by: Kartau Mariliis

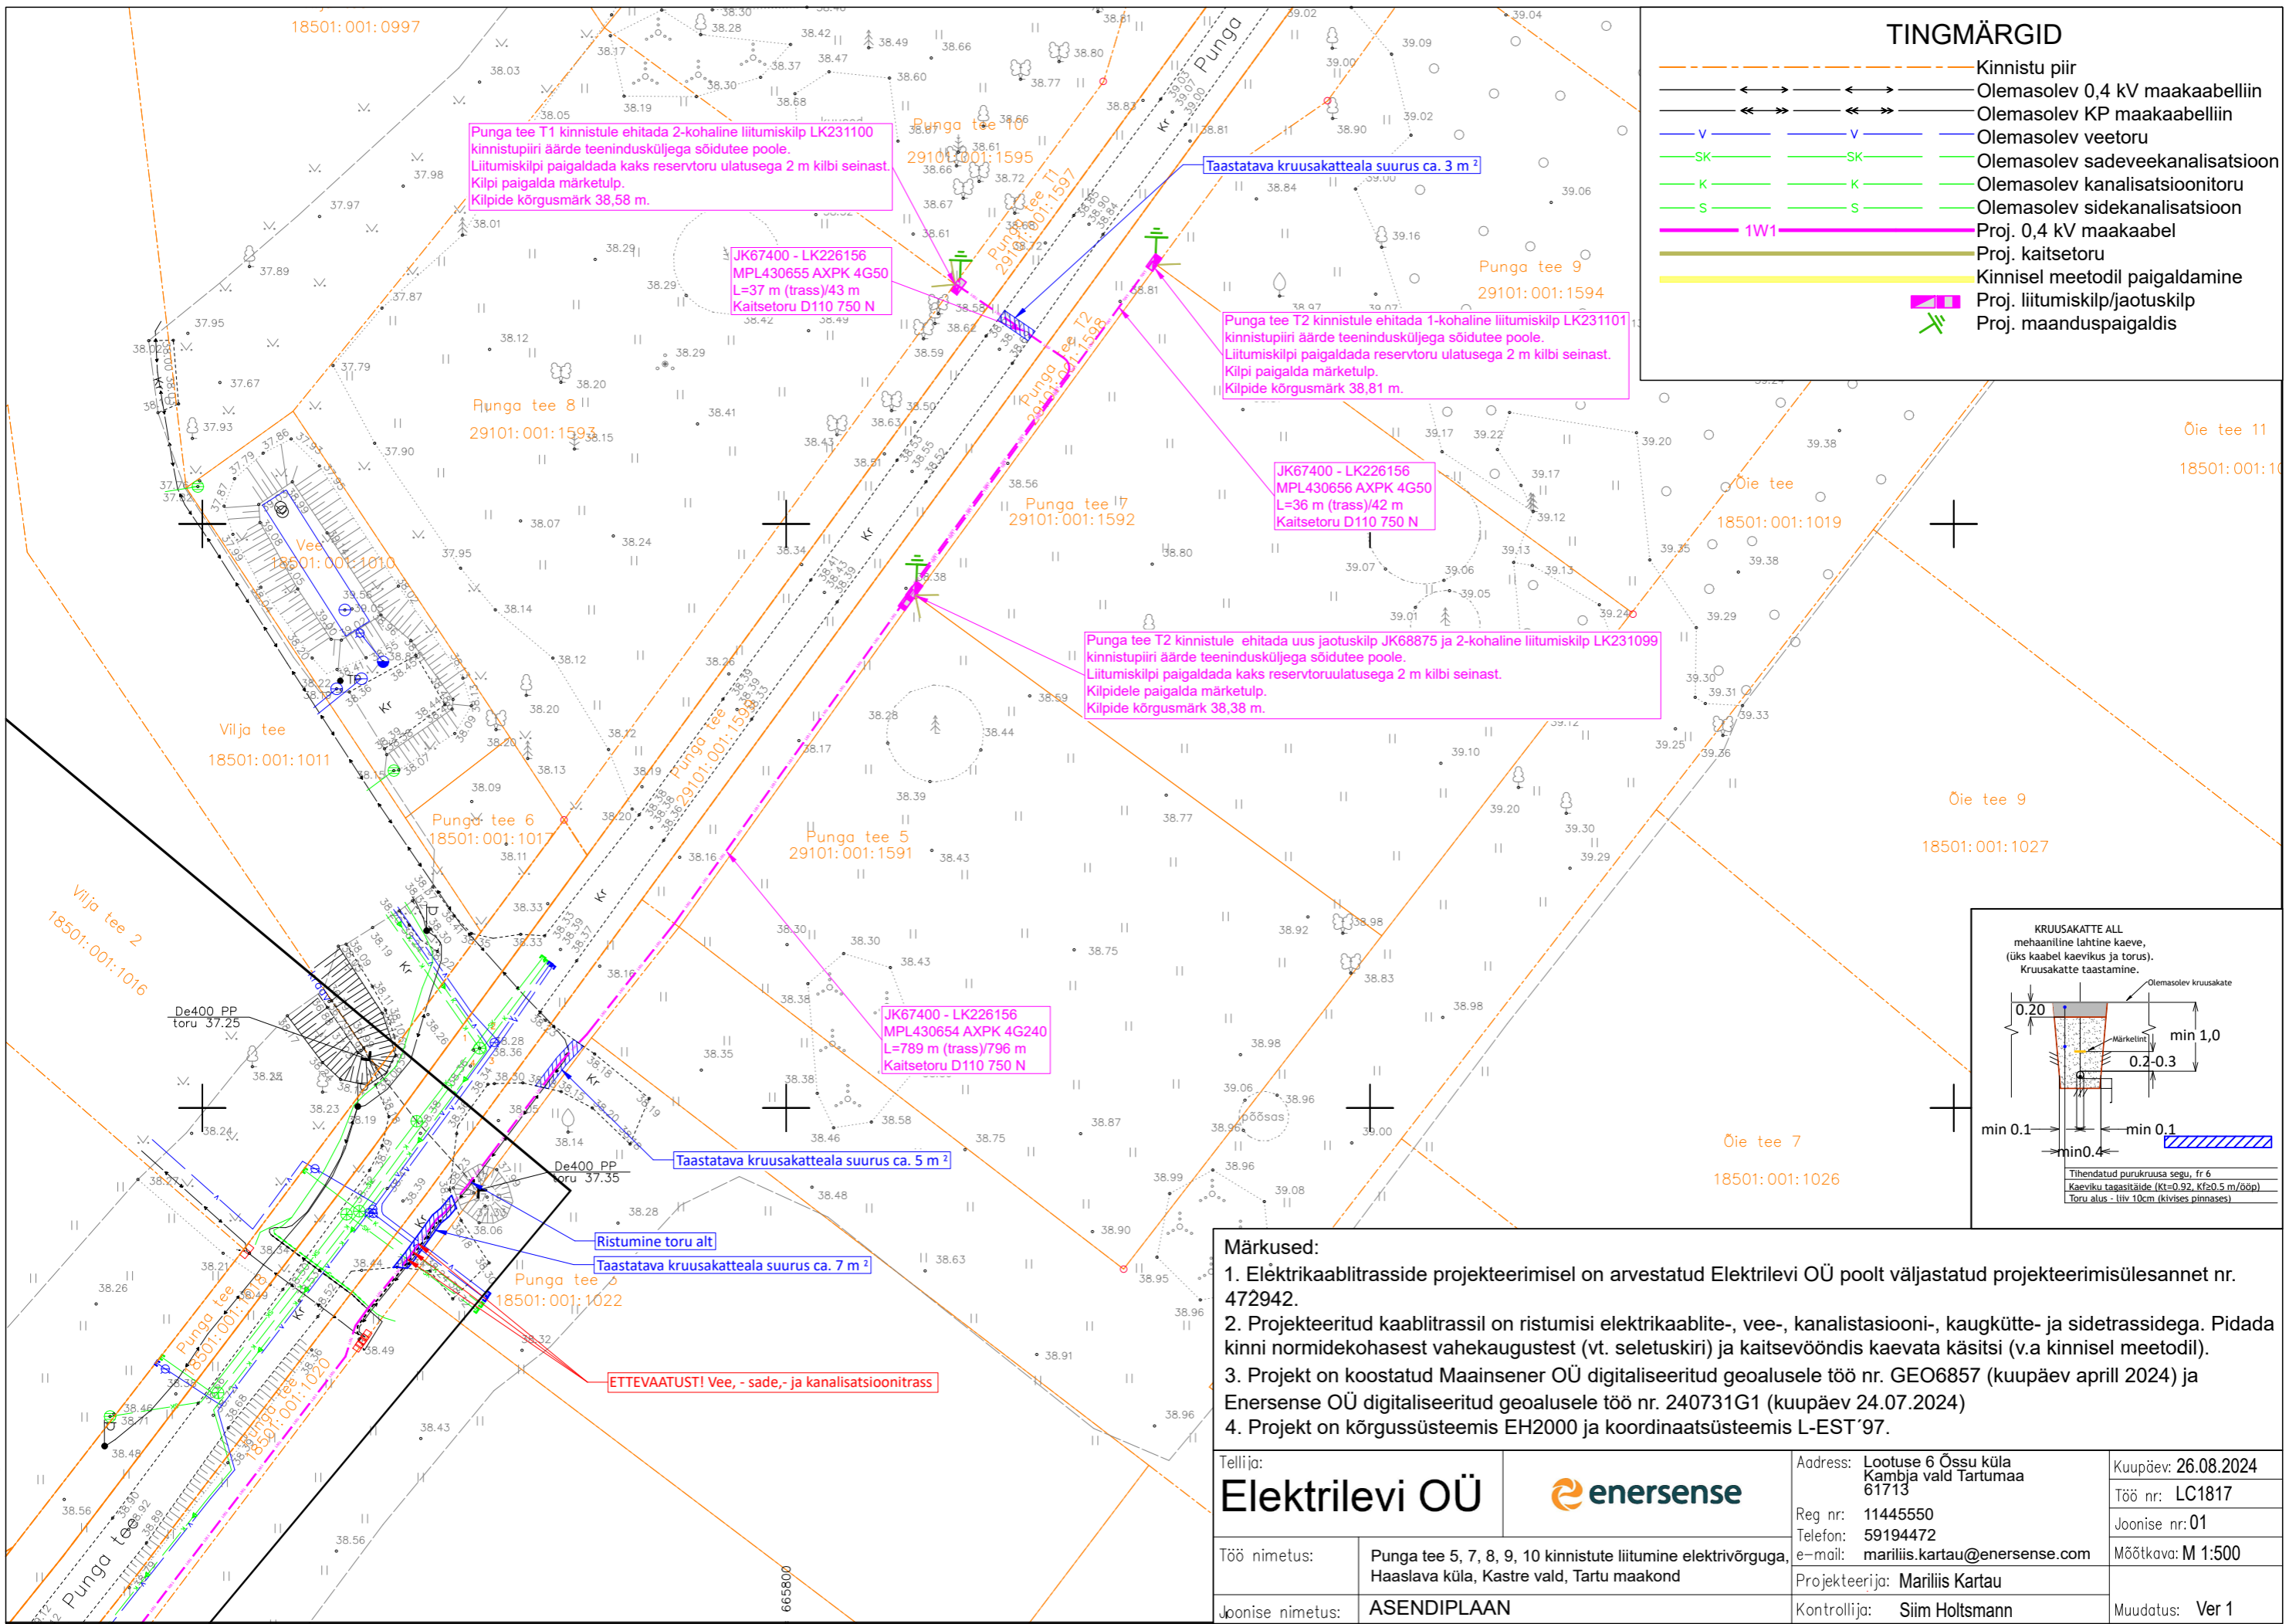

TINGMÄRGID

	Kinnistu piir
	Olemasolev 0,4 kV maakaabelliin
	Olemasolev KP maakaabelliin
	Olemasolev veetoru
	Olemasolev sadeveekanalisatsioon
	Olemasolev kanalisatsioonitoru
	Olemasolev sidekanalisatsioon
	Proj. 0,4 kV maakaabel
	Proj. kaitsetoru
	Kinnisel meetodil paigaldamine
	Proj. liitumiskilp/jaotuskilp
	Proj. maanduspaigaldis

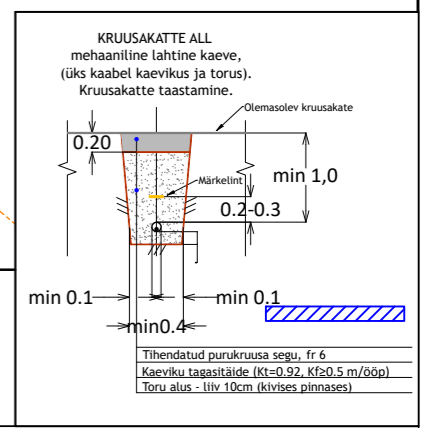

Märkused:

- Elektrikaablitrasside projekteerimisel on arvestatud Elektrilevi OÜ poolt väljastatud projekteerimisülesannet nr. 472942.
- Projekteeritud kaablitrassil on ristumisi elektrikaablite-, ve-, kanalisatsiooni-, kaugkütte- ja sidetrassidega. Pidada kinni normidekohasest vahekaugustest (vt. seletuskiri) ja kaitsevööndis kaevata käsitsi (v.a kinnisel meetodil).
- Projekt on koostatud Maainsener OÜ digitaliseeritud geoalusele töö nr. GEO6857 (kuupäev aprill 2024) ja Enersense OÜ digitaliseeritud geoalusele töö nr. 240731G1 (kuupäev 24.07.2024)
- Projekt on kõrgussüsteemis EH2000 ja koordinaatsüsteemis L-EST'97.

Tellijä: Elektrilevi OÜ		Address: Lootuse 6 Össu küla Kambja vald Tartumaa 61713		Kuupäev: 26.08.2024	
				Töö nr: LC1817	
Töö nimetus: Punga tee 5, 7, 8, 9, 10 kinnistute liitumine elektrivõrguga, Haaslava küla, Kastre vald, Tartu maakond		Reg nr: 11445550 Telefon: 59194472 e-mail: mariliis.kartau@enersense.com		Joonise nr: 01	
Joonise nimetus: ASENDIPLAAN		Projekteerija: Mariliis Kartau		Mõõtkava: M 1:500	
		Kontrollija: Siim Holtmann		Muudatus: Ver 1	