


Skeem 9

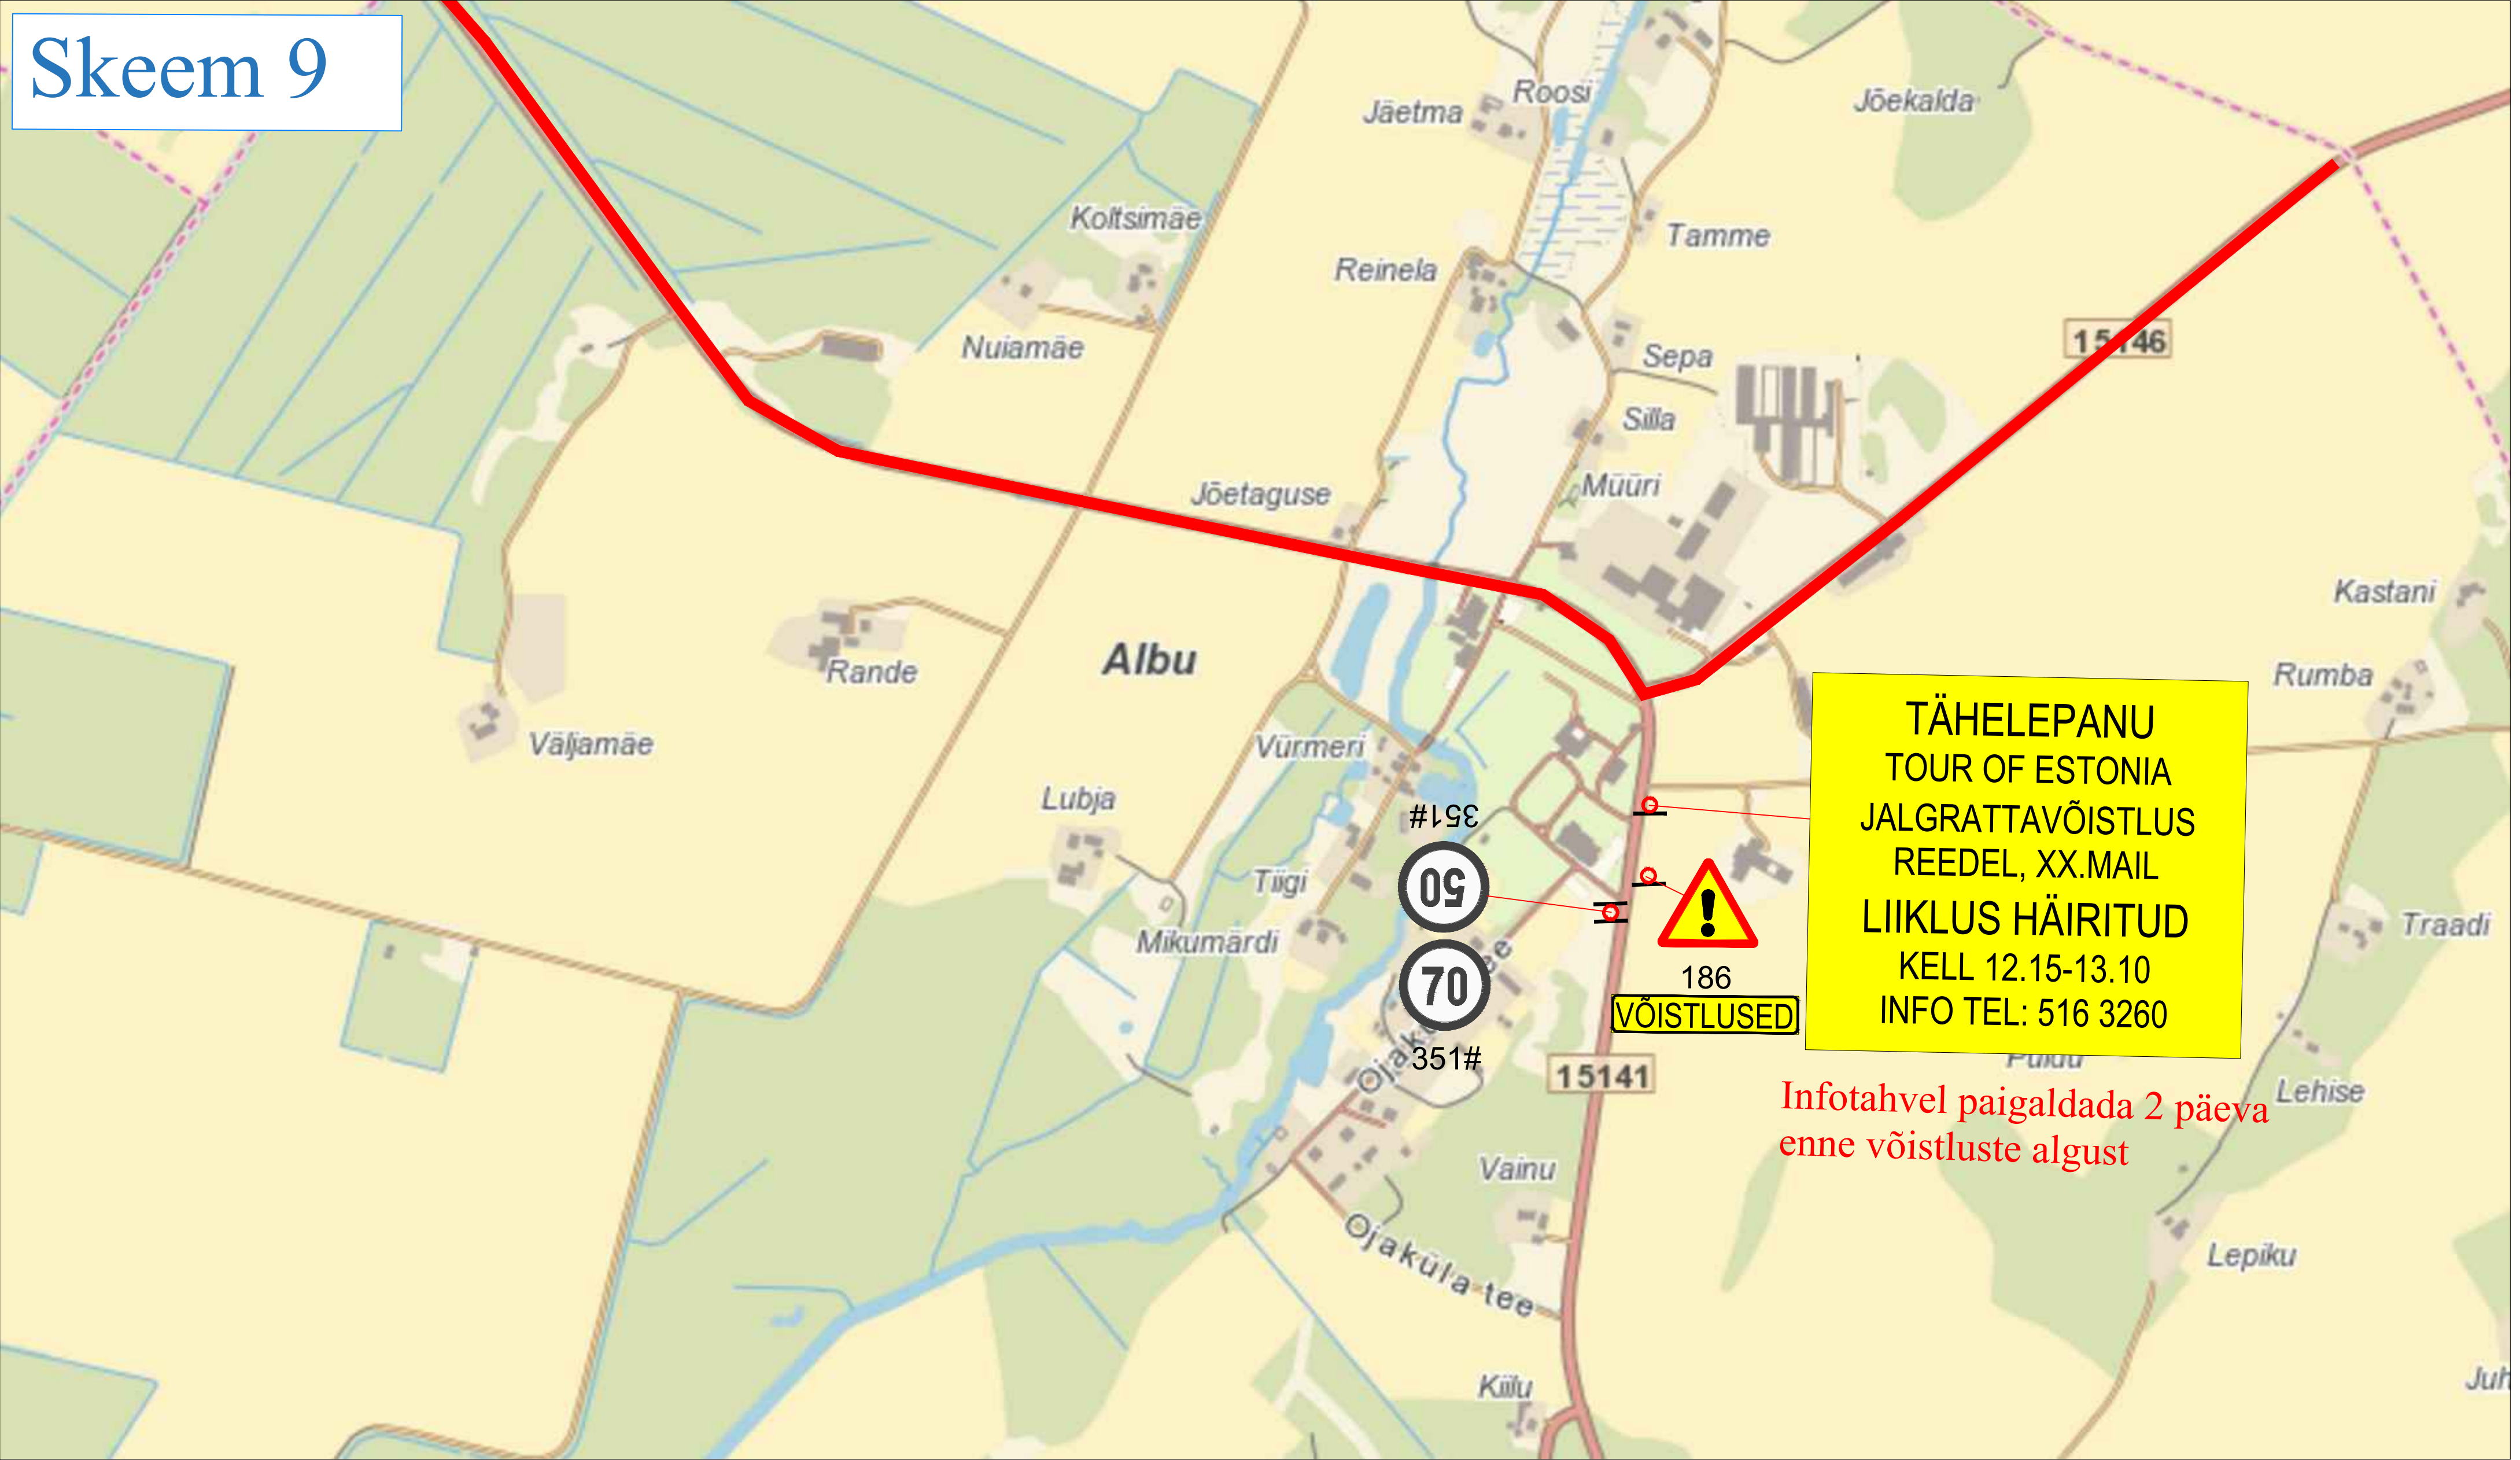

Märkused:

1. Muud olemasolevad liiklusemärgid, mis lähevad vastuollu antud ajutise ehitusaegse liikluseemiga, tuleb kinnikatta.
2. Vajadusel korrigeerida liikluseem tööetapil olukorra kohaseks.
3. Vajadusel lisada objektile täiendavaid liiklusemärgid.
4. Ajutised ehitusaegsed liiklusemärgid tuleb paigaldada nii, et nad on liiklejale üheselt mõistetavad ja arusaadavad.
5. Tagada kogu ehitustööde vältel ajutiste liiklusemärkide püstitolek ja loetavus.
6. Joonist lugeda märgitud numbrite järgi.

LEPPEMÄRGID			Lõunaliiklus Sinu liikluskorraldaja Turu 63, 51004, Tartu, Telefon: +372 5248 400 E-post: info@lounaliiklus.ee Koostas: Indrek Vähi Tellija: Klubi Tartu Maraton	Projekti nimetus: Tour of Estonia		Kuupäev 22.01.2024
	Töötsoon	 Paigaldatav ajutine liiklusmärk		Objekti asukoht: Albu		Töö nr: 022/24
				Joonis nr : Joonis 9		
				Joonis: Ajutine liikluskorraldusskeem		Mõõtkava
		 Olemasolev liiklusmärk				