Lähiaadress: 14169 Pajusi-Loopre tee
Kinnistu registriosa nr: 5980250
Katastritunnus: 57301:002:0811
Asukoht: Pajusi küla, Põltsamaa vald, Jõgevamaa

Isikliku kasutusõiguse seadmise plaan

M 1:800 (1 cm = 8.0 m)

Leht: A3

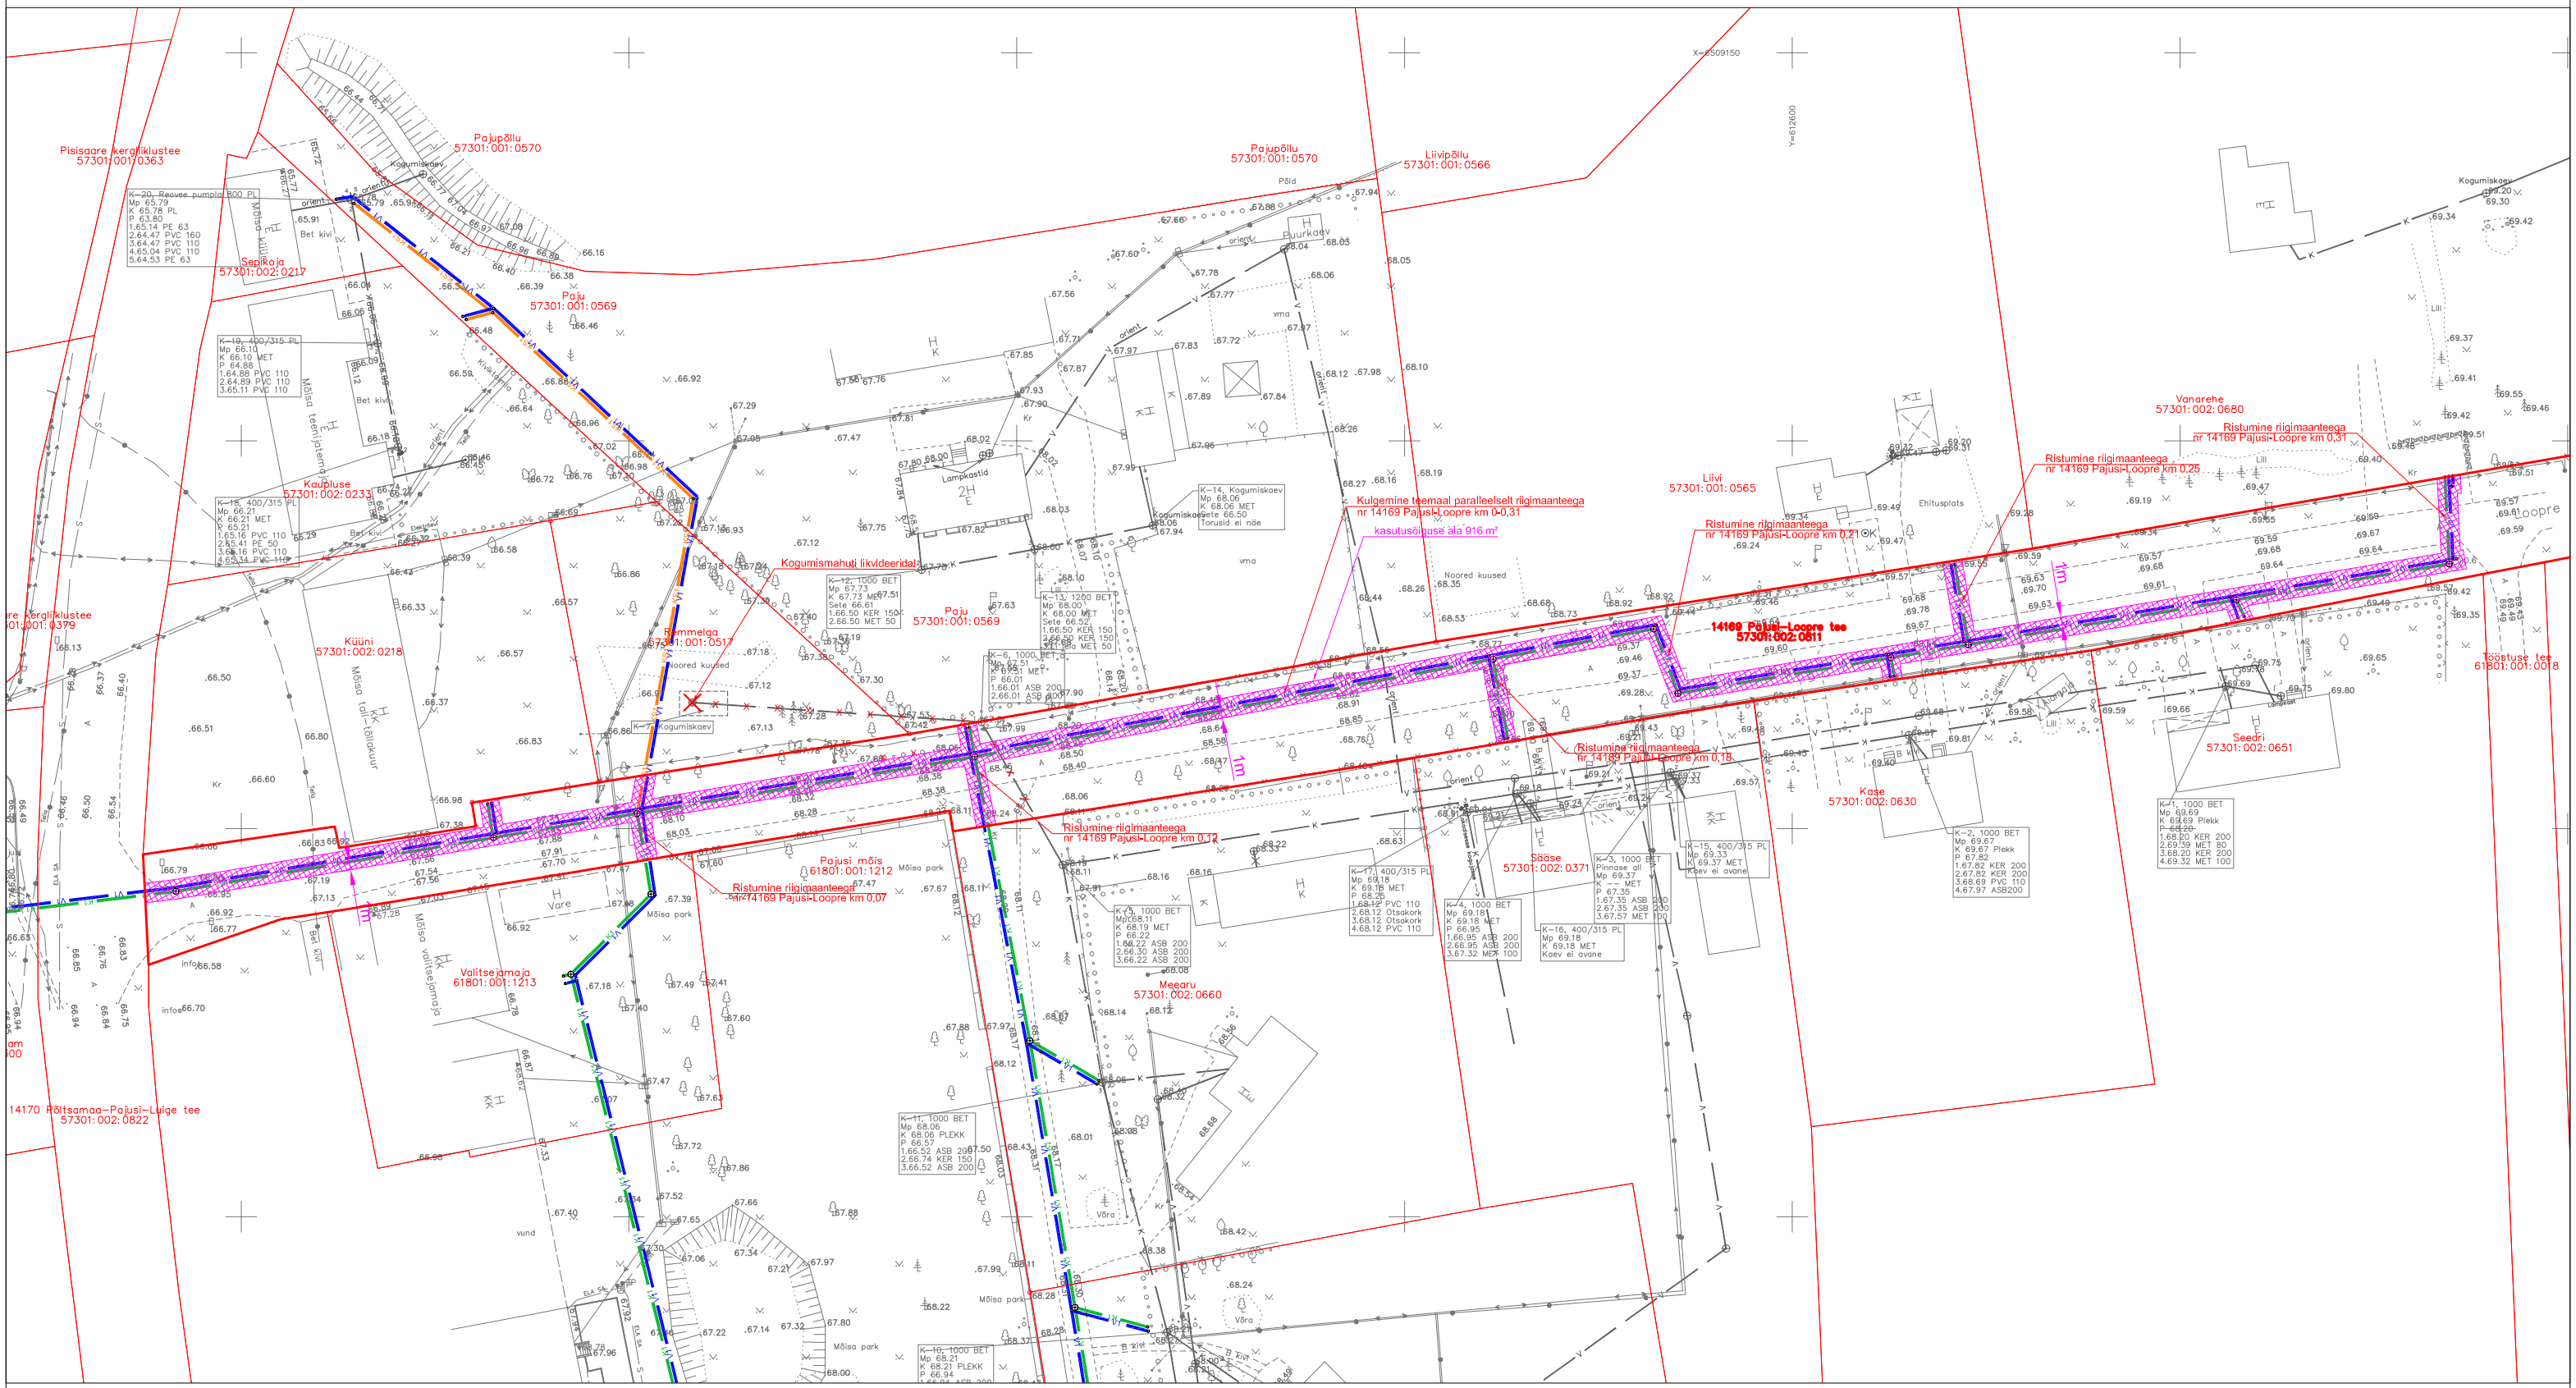

Leppemärgid

- V — Olemasolev veetorustik
- K — Olemasolev kanalisatsioonitorustik
- K1 — Projekteeritav isevoolne kanalisatsioonitorustik
- V1 — Projekteeritav veetorustik
- KS1 — Projekteeritav survekanalisatsiooni torustik
- Katastriüksuse piir
- Kasutusõiguse ala

Kasutusõiguse ala: **916** m²

Koostaja: Kristjan Karabelnik
tel: 503 9010
e-post: kristjan@alkranel.ee