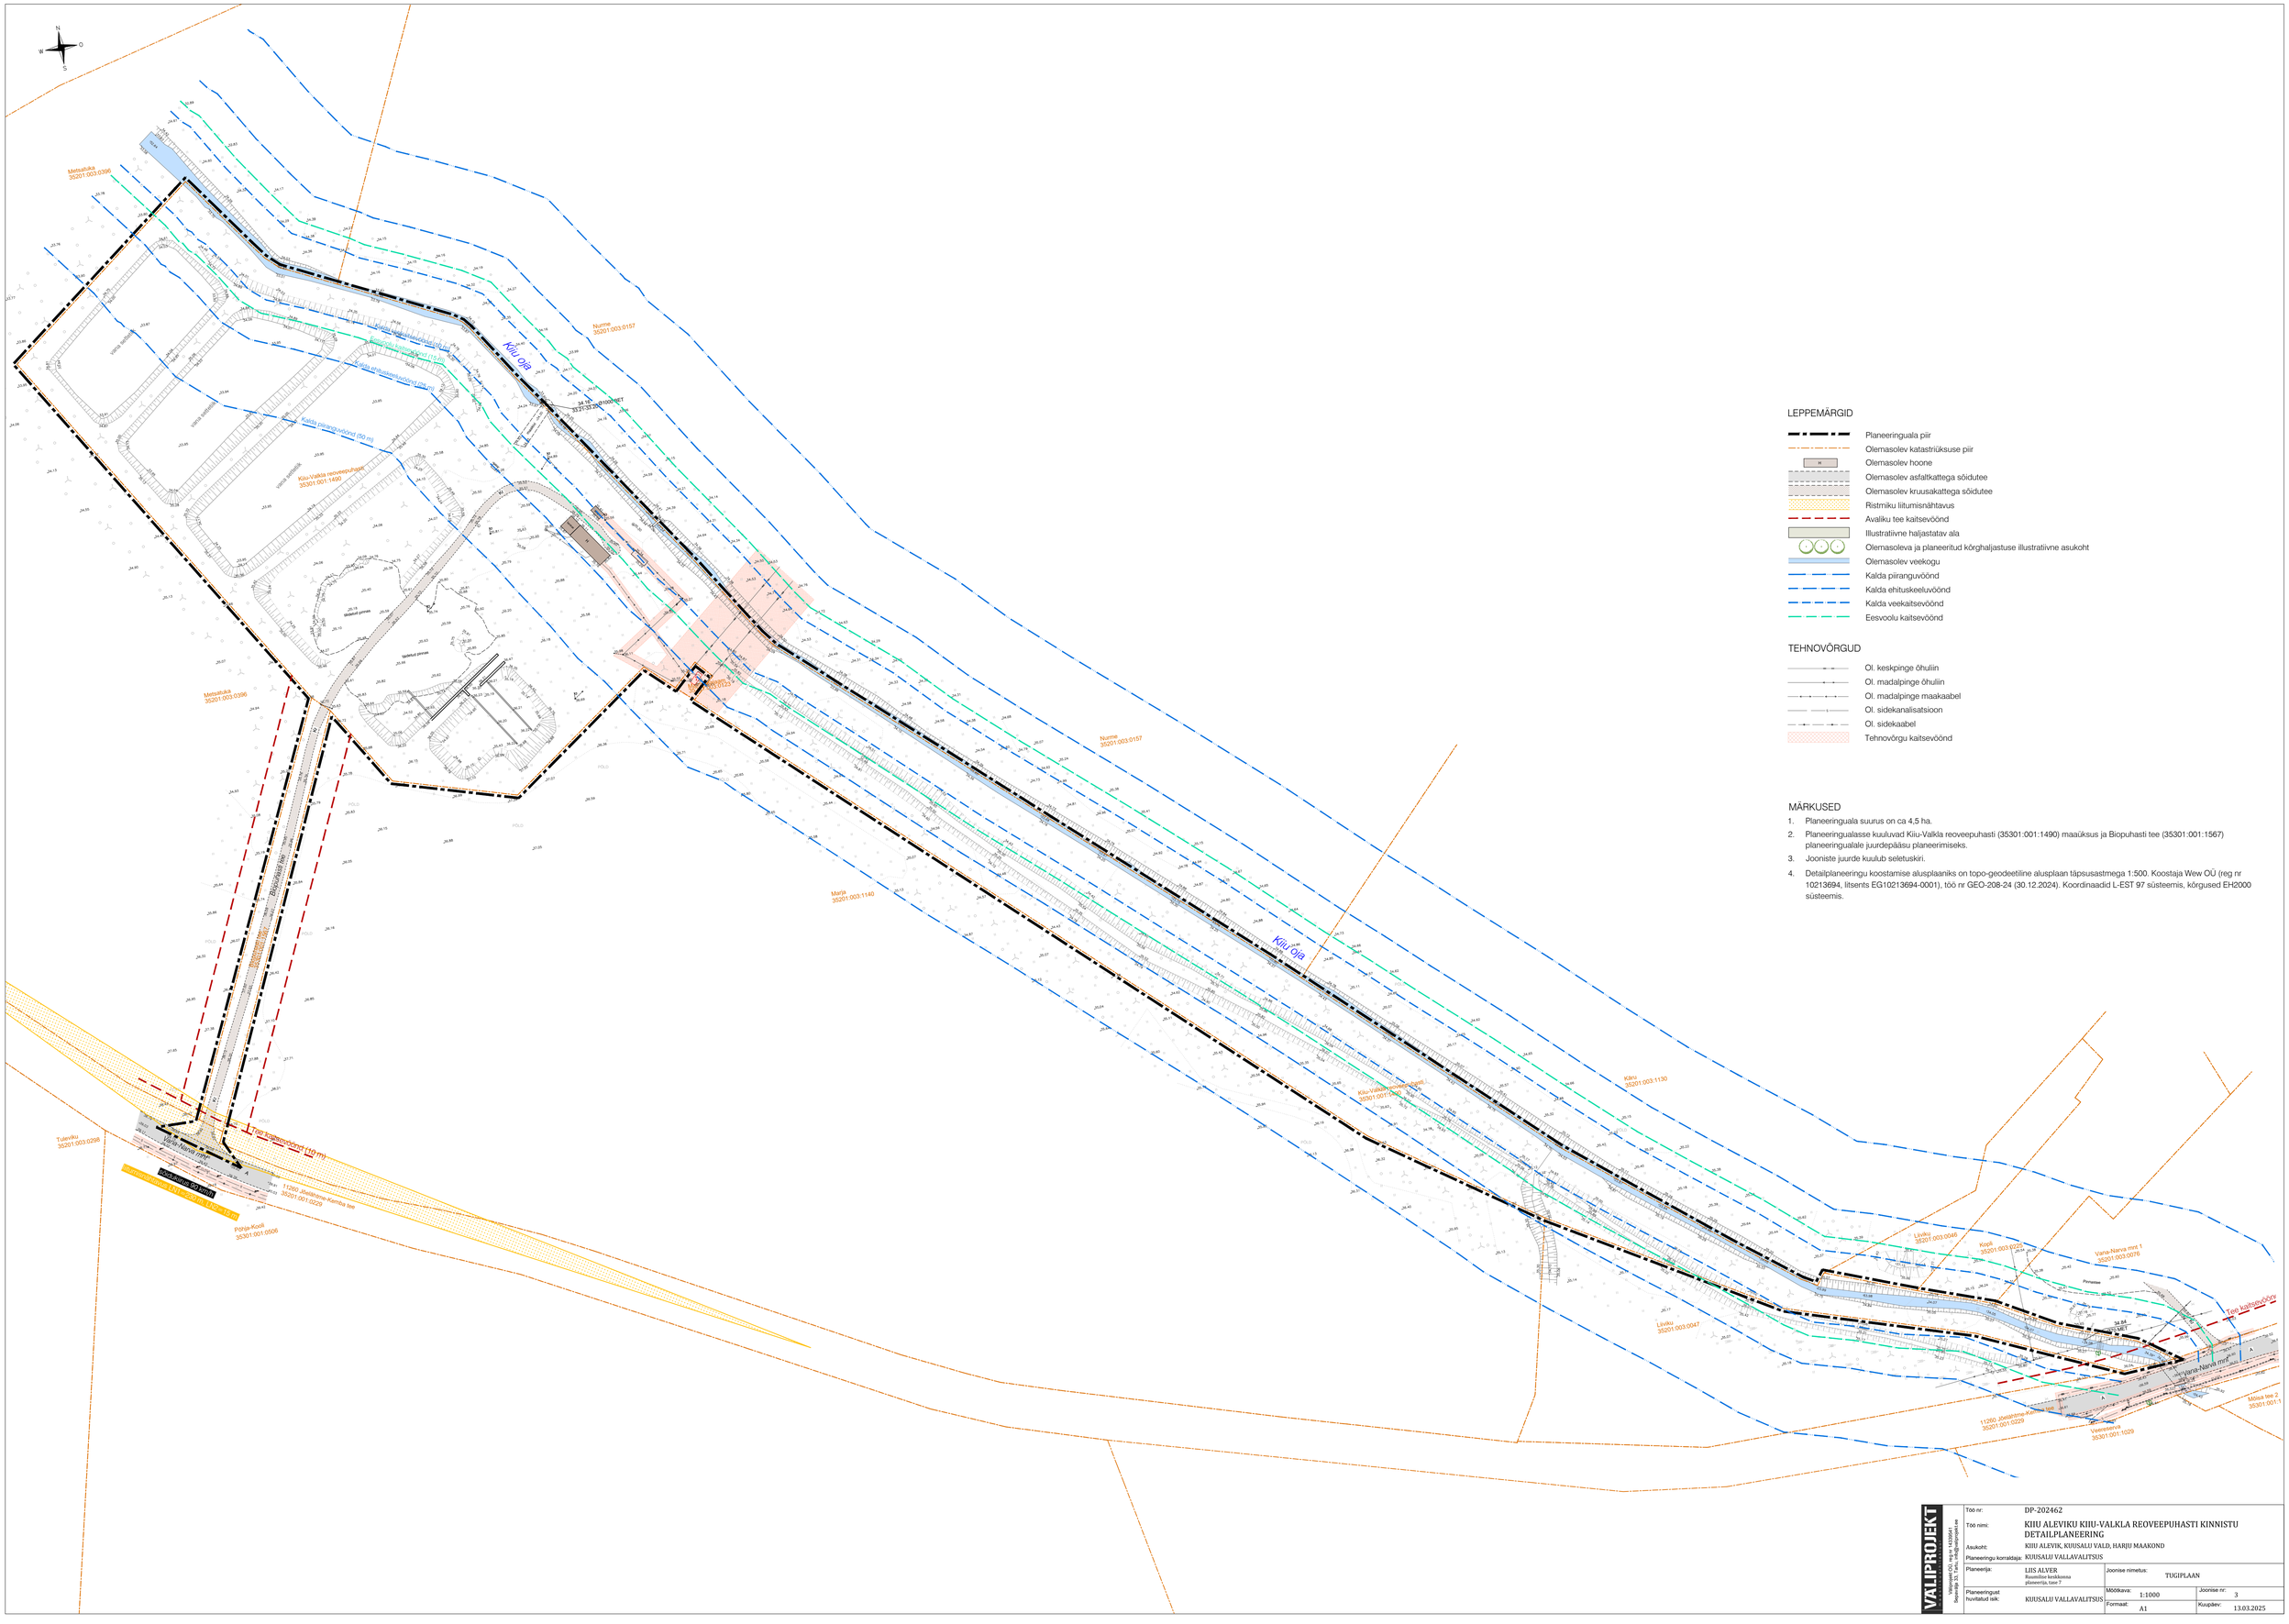

LEPPEMÄRGID

- Planeeringuala piir
- Olemasolev katastriüksuse piir
- Olemasolev hoone
- Olemasolev asfaltkattega sõidutee
- Olemasolev kruusakattega sõidutee
- Ristmiku liitumisnähtavus
- Avaliku tee kaitsevöönd
- Illustratiivne haljastatav ala
- Olemasoleva ja planeeritud kõrghaljastuse illustratiivne asukoht
- Olemasolev veekogu
- Kalda piirangutsoon
- Kalda ehituskeeluvöönd
- Kalda veekaitsevöönd
- Eesvoolu kaitsevöönd

TEHNOVÕRGUD

- Ol. keskpinge õhuliin
- Ol. madalpinge õhuliin
- Ol. madalpinge maakaabel
- Ol. sidekanalisatsioon
- Ol. sidekaabel
- Tehnovõrgu kaitsevöönd

MÄRKUSED

1. Planeeringuala suurus on ca 4,5 ha.
2. Planeeringualasse kuuluvad Kiiu-Valkla reoveepuhasti (35301:001:1490) maaüksus ja Biopuhasti tee (35301:001:1567) planeeringualale juurdepääsu planeerimiseks.
3. Jooniste juurde kuulub seletuskiri.
4. Detailplaneeringu koostamise alusplaaniks on topo-geodeetiline alusplaan täpsusastmega 1:500. Koostaja Wew OÜ (reg nr 10213694, litsents EG10213694-0001), töö nr GEO-208-24 (30.12.2024). Koordinaadid L-EST 97 süsteemis, kõrgused EH2000 süsteemis.

VALIPROJEKT	Töö nr:	DP-202462	
Võhmandu tn 20, reg nr 14335041 Jaanimäe 37, Tartu; info@valiprojekt.ee	Töö nimi:	KIIU ALEVIKU KIIU-VALKLA REOVEEPUHASTI KINNISTU DETAILPLANEERING	
	Asukoht:	KIIU ALEVIK, KUUSALU VALD, HARJU MAAKOND	
	Planeeringu korraldaja:	KUUSALU VALLAVALITSUS	
	Planeerija:	LIIS ALVER Ruumilise keskkonna planeerija, tase 7	Joonise nimetus: TUGIPLAAN
	Planeeringuat hvaldatud isik:	KUUSALU VALLAVALITSUS	Mõõtkava: 1:1000 / Joonise nr: 3
			Formaat: A1 / Kuupäev: 13.03.2025