


TINGMÄRGID	
	Projekteeritud 0,4kV maakaabel kaitsetorus
	Katastriüksuse piir
	Olemasolev 10kV maakaabel
	Olemasolev 0,4kV maakaabel
	Projekteeritud liitumiskilp
	Demonteeritav MP õhuliin

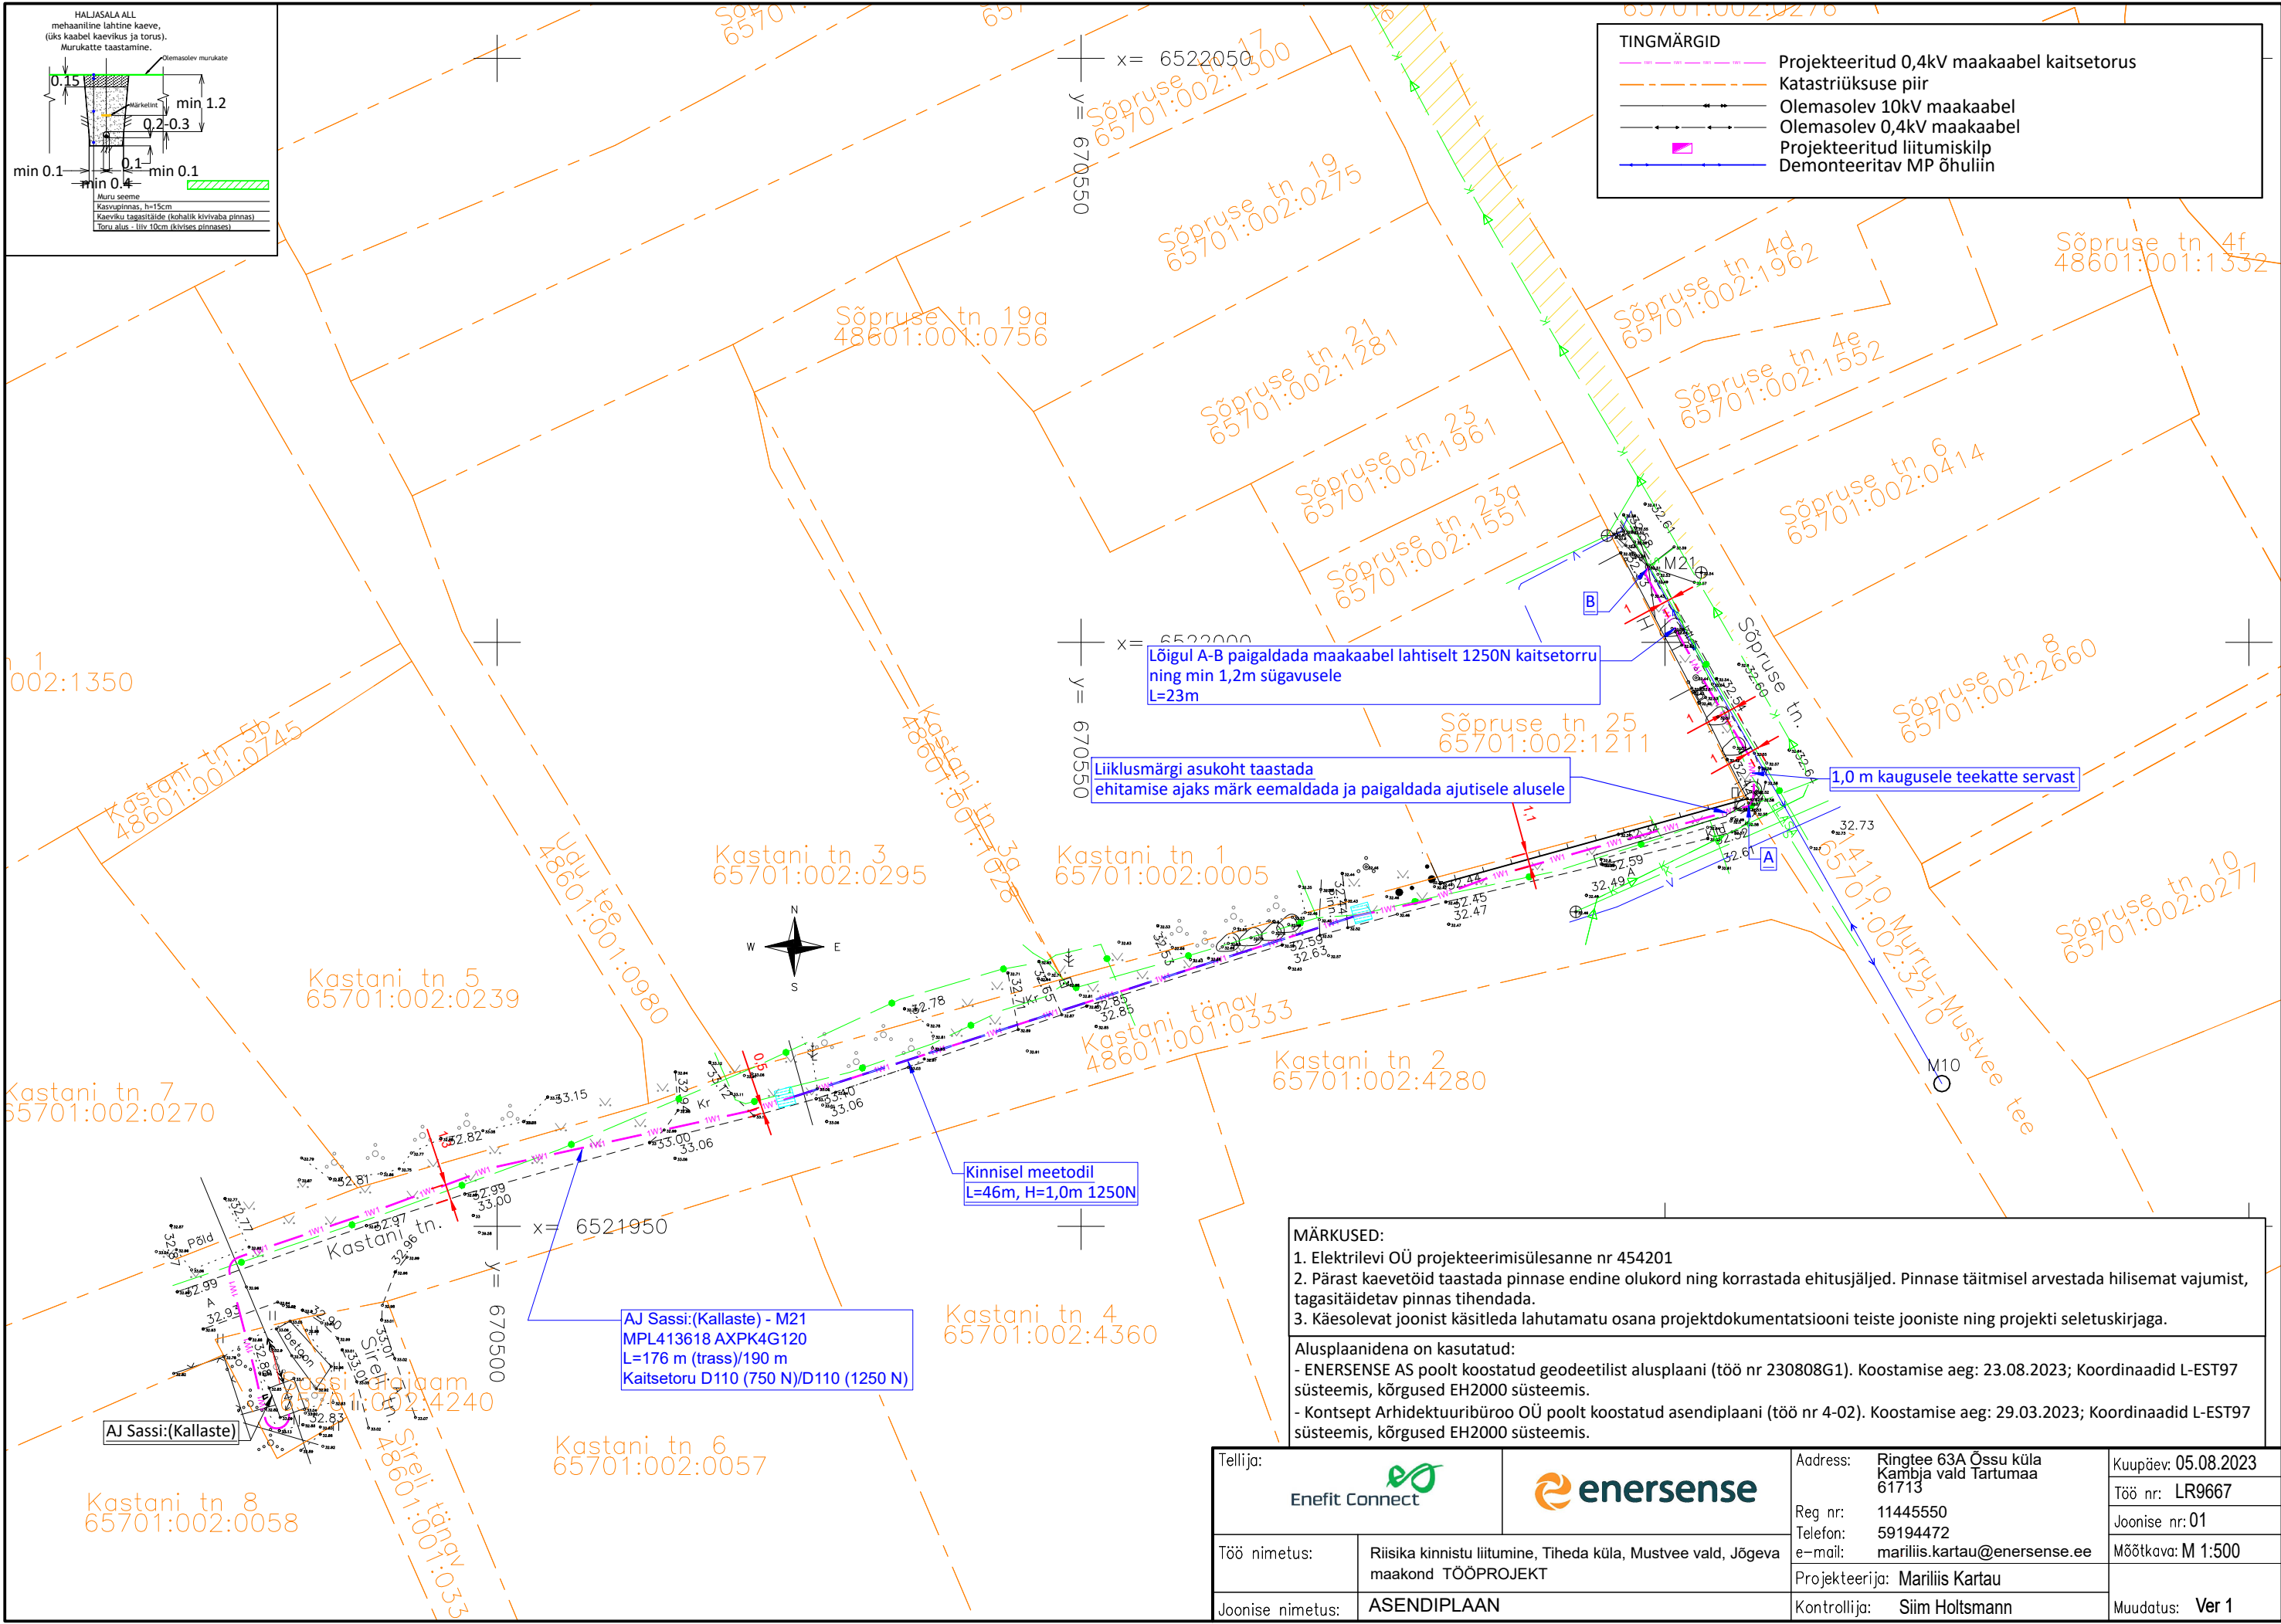

MÄRKUSED:

- Elektrilevi OÜ projekteerimisülesanne nr 454201
- Pärast kaevetöid taastada pinnase endine olukord ning korrastada ehitusjäljed. Pinnase täitmisel arvestada hilisemat vajumist, tagastitõus, kõrget tihendust.
- Käesolevat joonist käsitleda lahutamatu osana projektdokumentatsiooni teiste jooniste ning projekti seletuskirjaga.

Alusplaanidena on kasutatud:

- ENERSENSE AS poolt koostatud geodeetiline alusplaan (töö nr 230808G1). Koostamise aeg: 23.08.2023; Koordinaadid L-EST97 süsteemis, kõrgused EH2000 süsteemis.
- Kontsept Arhidektuurbüroo OÜ poolt koostatud asendiplaani (töö nr 4-02). Koostamise aeg: 29.03.2023; Koordinaadid L-EST97 süsteemis, kõrgused EH2000 süsteemis.

Tellija:		Address:		Kuupäev: 05.08.2023	
Enefit Connect		Ringtee 63A Össu küla Kambja vald Tartumaa 61713		Töö nr: LR9667	
Töö nimetus:		Reg nr: 11445550 Telefon: 59194472 e-mail: mariliis.kartau@enersense.ee		Joonise nr: 01	
Joonise nimetus:		Projekteerija: Mariliis Kartau		Mõõtkava: M 1:500	
ASENDIPLAAN		Kontrollija: Siim Holtmann		Muudatus: Ver 1	