
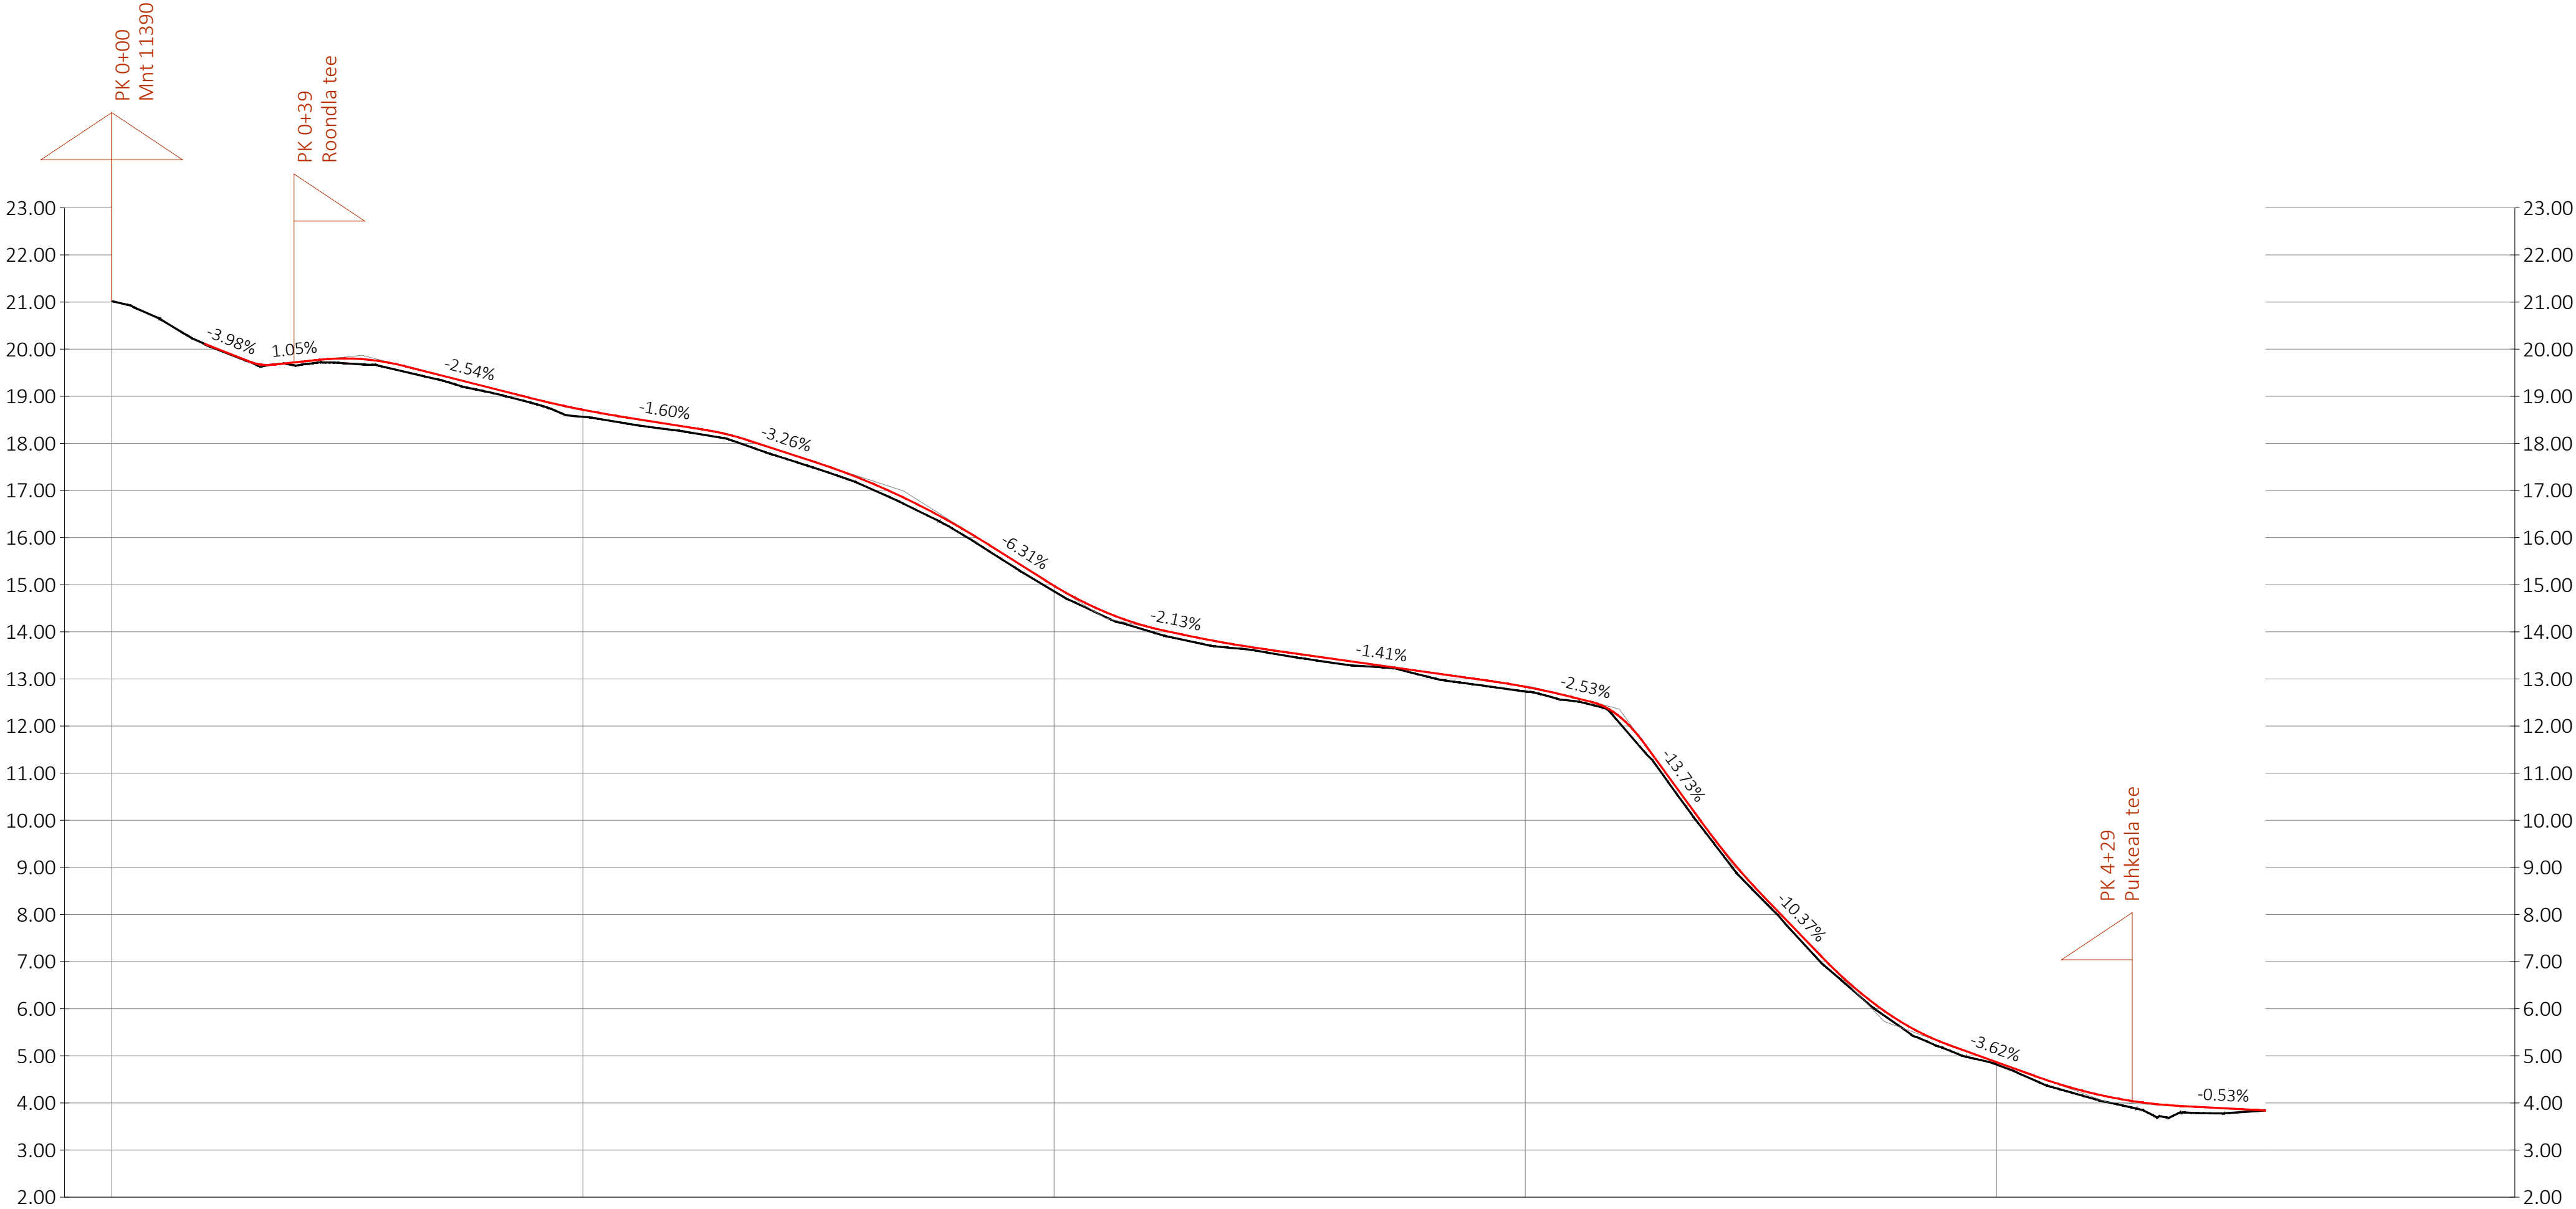



Rannatee_telg

TINGMÄRGID

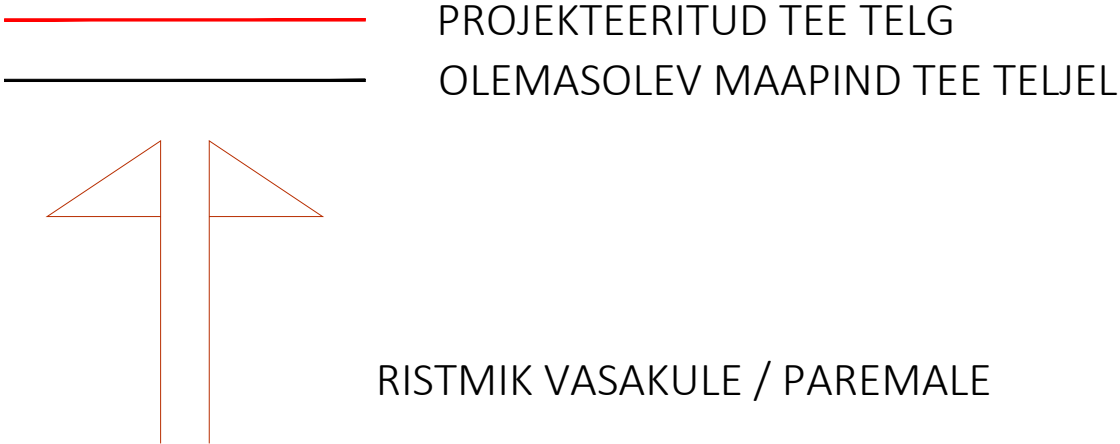

Piketid	0+10		0+00	0+25	0+50	0+75	1+00	1+25	1+50	1+75	2+00	2+25	2+50	2+75	3+00	3+25	3+50	3+75	4+00	4+25	4+50	4+75	5+00	5+10
Horisontaalgeomeetria	0+00.00		L=19.75m	L=21.29m	L=21.01m	L=25.00m	L=25.00m	L=17.82m	L=19.96m	R=100.00m L=23.40m	L=19.80m	L=23.05m	R=100.00m L=13.70m	R=70.00m L=12.70m	L=15.95m	R=50.00m L=17.76m	L=32.31m	R=35.00m L=19.74m	L=40.00m	R=22.00m L=20.70m	L=11.88m			


 <div>REG. 11067096 OSM. +372 53474036 E-POST: info@extech.ee MTA REG. NR. EPROGAKS EPROGAKS EPROGAKS</div>		OBJEKT	JÕUJNS	
Meremäisa telkimisala parkla ja teede projekteerimine ja ehitus		Pikiprofiil		
SIHT TÄN. 122, 10918 TALLINN, HARJU MAAKOND		TOO NR.	25083	MOOTIKAVA
Projekti juht I. Kustavus		LOOMISE KUUPÄEV	19.09.2025	JÕUJNS NR.
Projekteeris I. Kustavus		STADIUM	PP	LEHT/LEHTI
Vast. spets. I. Kustavus		FORMAAT	400x841	1/2
Verstov Eesti OÜ		MOOTIMISE KUUPÄEV	–	