2. KORRUS

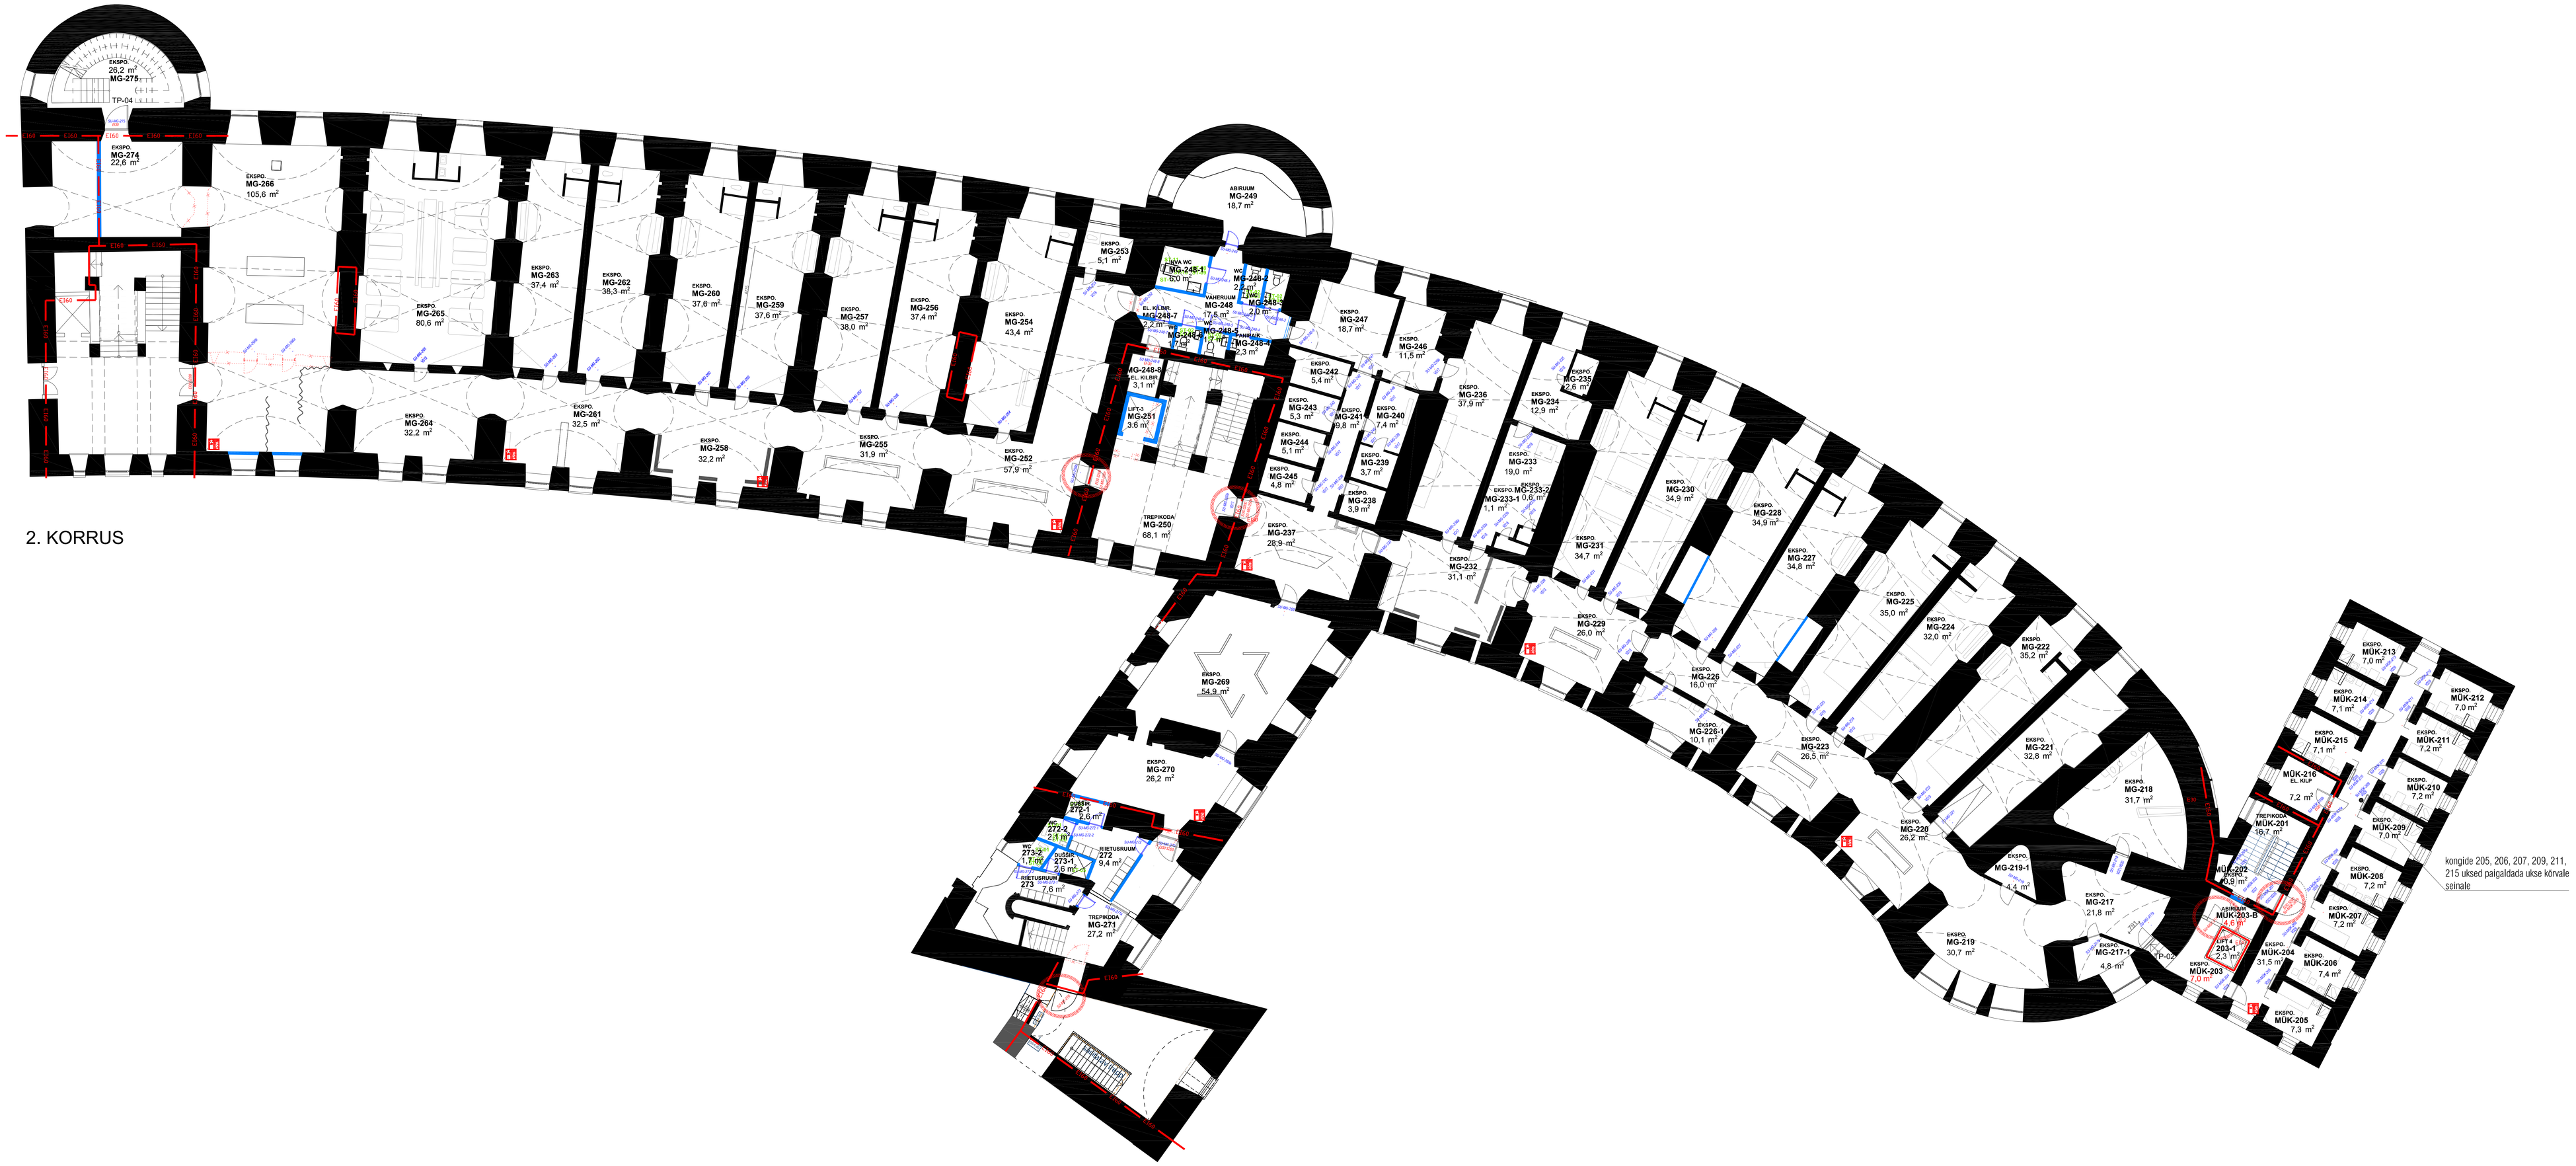

Märkused

1. Käesolev joonis tühistab kõik sama joonise numbriga varasema kuupäevaga joonised
2. Kõik mõõdetused tuleb kooskõlastada ojisarhitektiga
3. Käesolevat joonist vaadata koos arhitektuurse, konstruktiivse», VK», VK», KU», EL»-ja NN»-projekti vastava osa joonistega. Lahknevuste korral pöörduda ojisarhitekti poole õigete juhiste saamiseks.
4. Kõik mõõdud ja kõrgusmärgid kontrollida ehitusel
5. Kõikide materjalide ja konstruktsioonide kasutamisel peab ehitaja kursis olema vastavate paigaldus- ja käsitlusjuhenditega. Need tuleb hankida materjalide ja konstruktsioonide tootjatelt või müüjatelt.
6. Kõik mõõdud ja kõrgusmärgid kontrollida ehitusel.
7. Joonisteid vaadata koos sisevimistlustuse, avatäidete, valgustite, santiantehnika, akseesuaaride, tehnoloogia, mööbli ja pesgitte spetsifikatsiooniga.

A	Sisevaate muudatused ruumides MG-270, MG-271, MÜK-203, MÜK-203-1, MÜK-203-B, MÜK-204	Liis Lindvere	25.03.2025	

KOKO ARHITEKTID

Projekti nimi	Patarei Merekindlus	Projekti tunnus	PaT
Projekti osa nimi	Rahvusvaheline konvendiarhitektide mälestusmuuseum		
Aadress	Katarama tee 28, Tallinn		
Sisearhitekt	Liis Lindvere	-	-
Projekteerija	Liis Lindvere	Vastutav tolk	Liis Lindvere
Joonis	2.k MG ja 2.k MÜK põhiplaan	Joonise nr	Versioon
		SAF-02	A
Projekti osa tunnus	21-11/3	Staadium	PÕHIPROJEKT
		01.04.2022	M 1 : 100
KOKO arhitektid OÜ	www.koko.ee	Tel +372 660 40 60	Reg 10715760