LÄBILÕIGE A-B

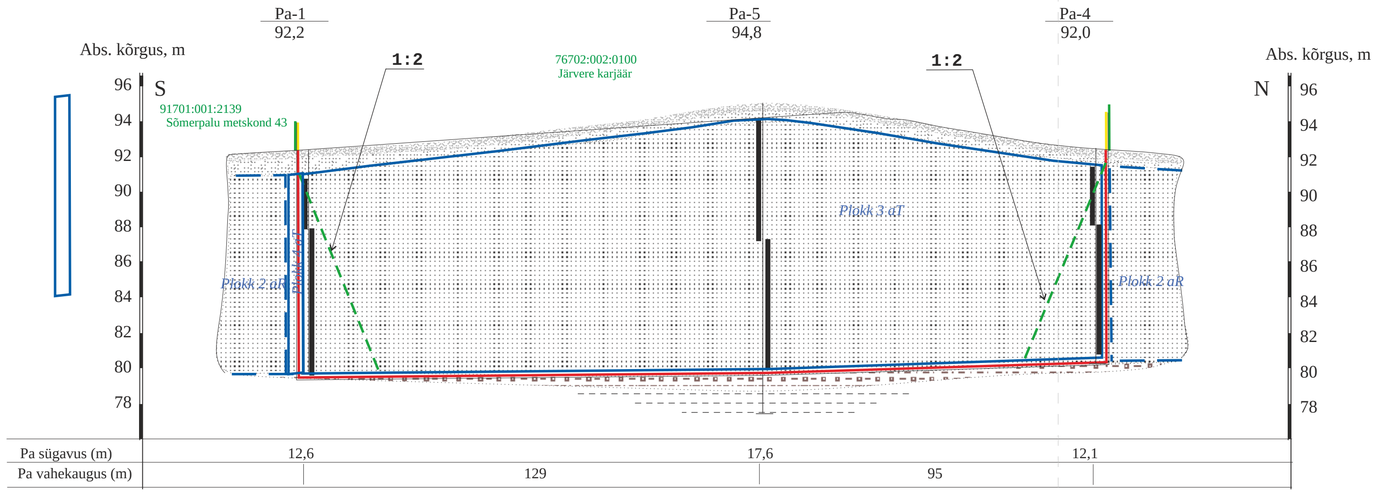

Pa sügavus (m)	12,6	17,6	12,1
Pa vahekaugus (m)	129	95	

LÄBILÕIGE C-D

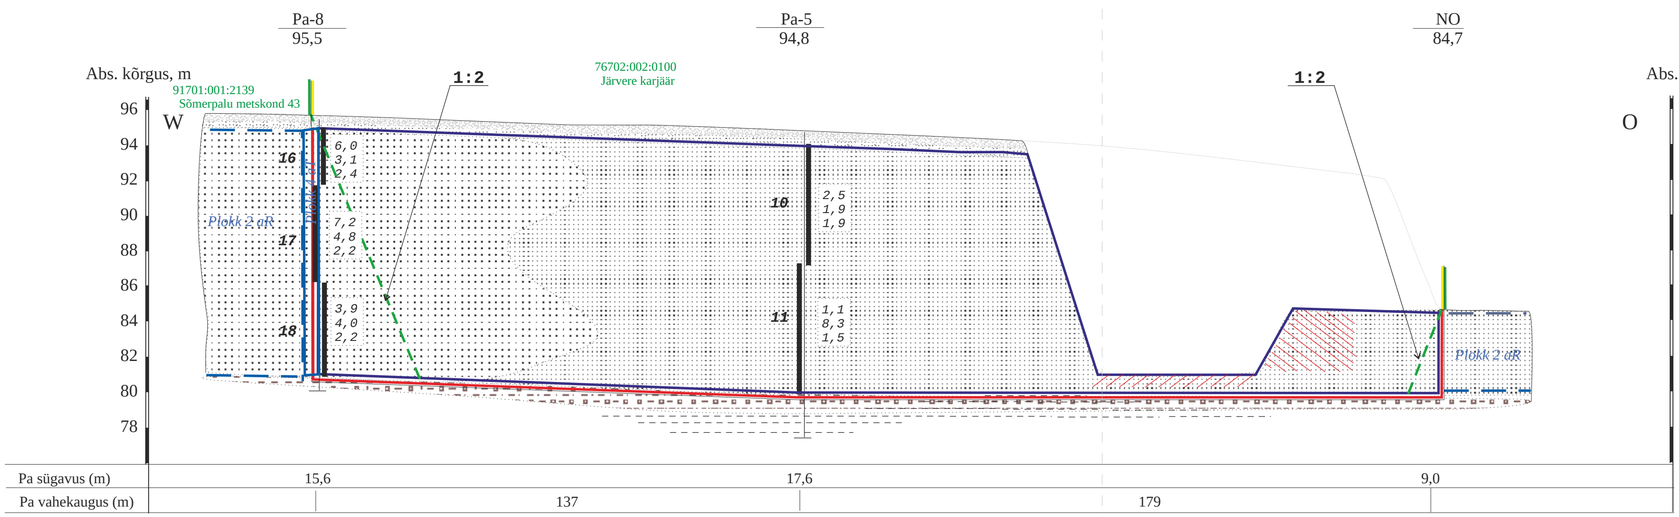

Pa sügavus (m)	15,6	17,6	9,0
Pa vahekaugus (m)	137	179	

LEPPEMÄRGID

- kasvukiht
- keskmiseteraline liiv
- peeneteraline liiv
- aleuriidikas saviliiv
- saviliivmoreen, sisaldadab peent jämepurdu kuni 10%, punakaspruun
- gauja lademe (D2gj) savi, punakaspruuni-rohekashalli kirju, aleuriitse savi vahekihtidega
- 10 | 2,5 / 1,9 / 1,9 — puurauk, proov ja tema number; paremal ülalt alla >5 mm fraktsiooni sisaldus %, savi- ja tolmuosakeste sisaldus %, liiva peensusmoodul
- katastriüksuse piir
- aktiivse tarbevaru kontuur
- aktiivse reservvaru kontuur
- järvere II liivakarjääri mäeeraldise piir
- mäeeraldise teenindusmaa piir
- 1:2 — rekultiveeritud nõlva kontuur ja kalle
- ajavahemikul 19.08.2016. - 18.11.2019.a väljatud maht
- ajavahemikul 18.11.2019. - 22.08.2023.a väljatud maht

Kõrgused EH2000 süsteemis

Järvere II liivakarjääri mäeeraldise plaani geoloogilised läbilõiked A-B ja C-D		Graafiline lisa 2
Töö:	Järvere II liivakarjääri markšeiderimõõdistus (Maavara kaevandamise luba KL-509857) seisuga 22.08.2023. a	Töö nr 23-738
Asukoht:	Võru maakond, Võru vald, Järvere küla	M hor 1:1000 M vert 1:200 0 10 20 40 m
Tellija:	Võru Betoon OÜ, Tehnika 10, Parksepa 65509 Võrumaa e-mail: ain@vbetoon.ee, tel 5056309	Tellija esindaja: Ain Tarrend
MAAVARAUURINGUD OÜ Reg. nr 14346587 Liiva 41, 50303 Tartu		September 2023
Koostas ja toimetas: geoloog Rein Grünberg, e-mail: rein.grynberg@gmail.com, tel 5158198		Allkiri: