


VAINUPEA KÜLAS VAIGU JA TIPU KINNISTUTE DETAILPLANEERING

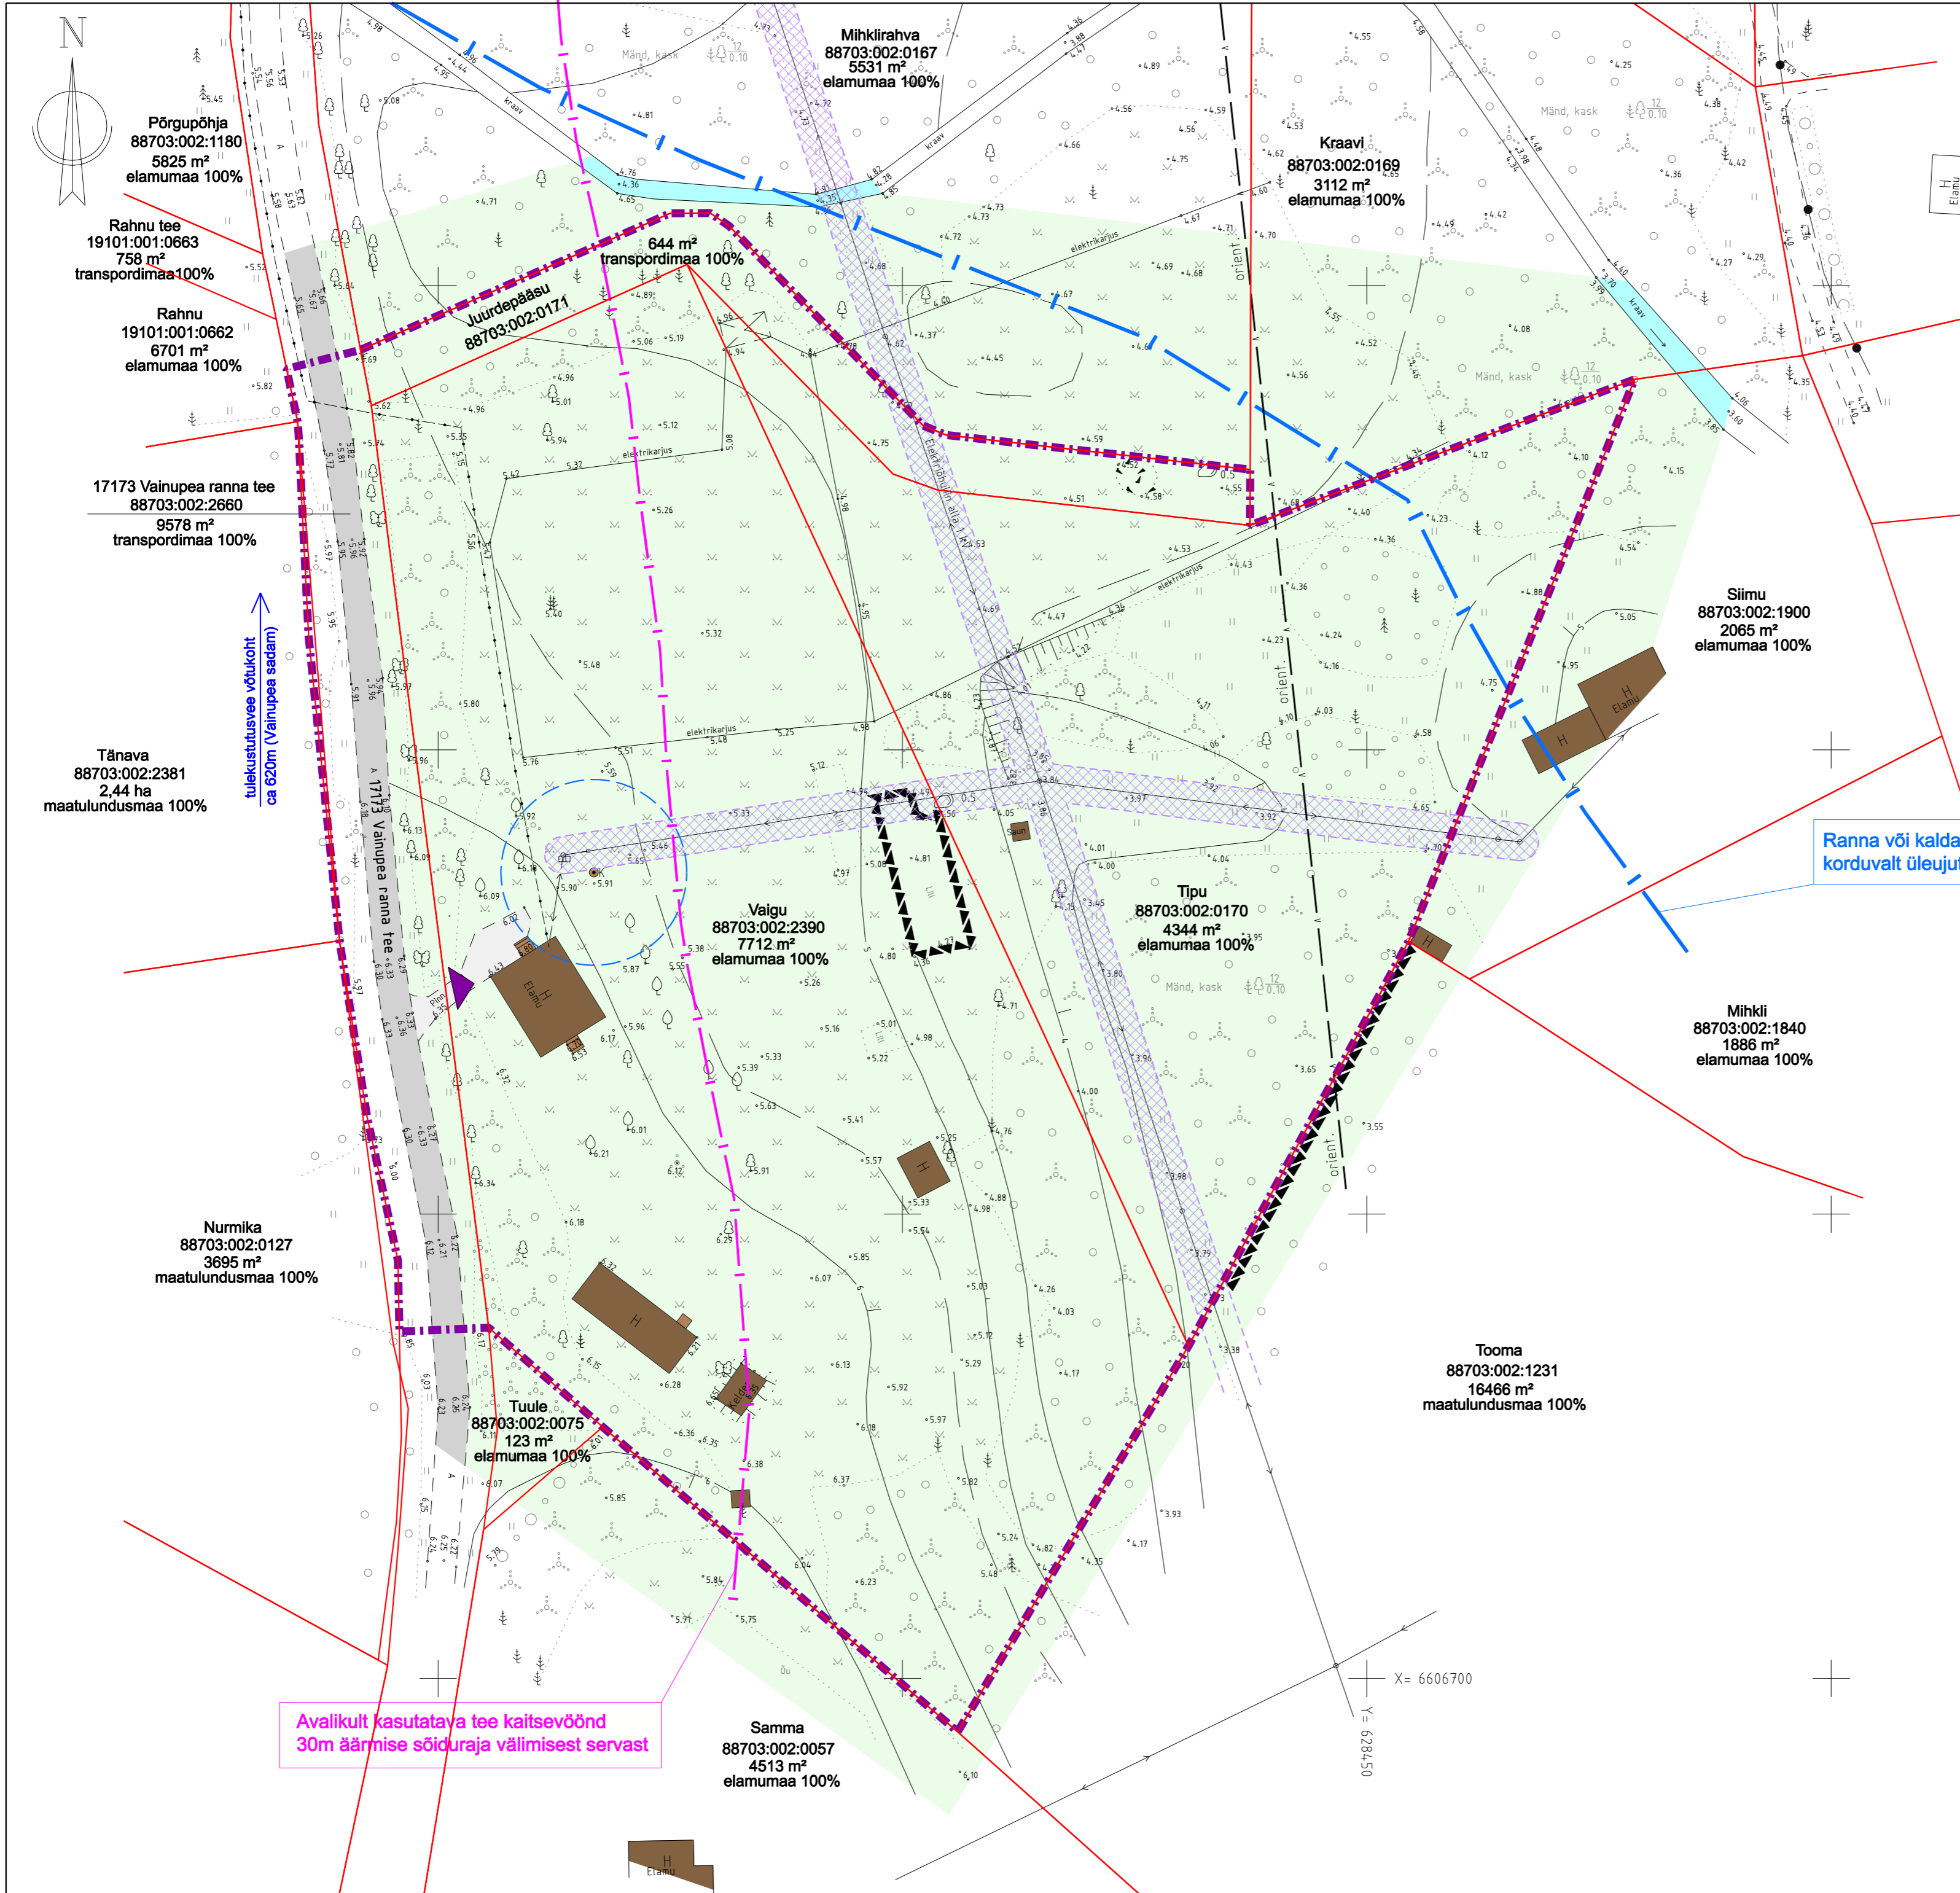

LEPPEMÄRGID

- PLANEERINGUALA PIIR
- OLEMASOLEV KINNISTU PIIR
- JUURDEPÄÄS KINNISTULE
- OLEMASOLEV HOONE / RAJATIS
- OLEMASOLEV HALJASALA
- OLEMASOLEV KATENDIGA ALA
- OLEMASOLEV KRAAV
- ELEKTRIPAIGALDISE KAITSEVÖÖND
maakaabellin: 2m õhuliini teljest mõlemale poole
- OLEMASOLEV VEETORUSTIK
- OLEMASOLEV MADALPINGE ÕHULIINI POSTIGA
- OLEMASOLEV LIITUMISKILP
- OLEMASOLEV KAEV
- KAEVU HOOLDUSTSOON 10m
- OLEMASOLEV SIDE KAABELLIIN
- OLEMASOLEV KÕRGHALJASTUS

- MÄRKUSED:**
- Joonise koostamisel on kasutatud Guvana Disain OÜ geodeetilist alusplaanit töö nr G_586_2020 mõõdist. 14.06.2021
 - Koordinaadid L-EST97, kõrgused EH2000

ÕÜ PROJEKTEERIMIS- KESKUS Oja tn 1 44314 RAKVERE projekteamiskeskus@gmail.com tel +372 5330 2290 MTR registr. nr. EEP000183 www.projekteamiskeskus.ee		VAINUPEA KÜLAS VAIGU JA TIPU KINNISTUTE DETAILPLANEERING	
		Asukoht: Lääne-Viru maakond, Haljala vald, Vainupea küla, Vaigu (88703:002:2390) ja Tipu (88703:002:0170)	
Juhataja <i>K. Öisma</i> Koostaja <i>R. Efert</i>		Tellija: Haljala Vallavalitsus	Joonis: Töö nr. 215/0621 Mõõtkava 1/500 Kuupäev 05.09.2022 Staad. DP Leht 2 / 3
		OLEMASOLEV OLUKORD	