
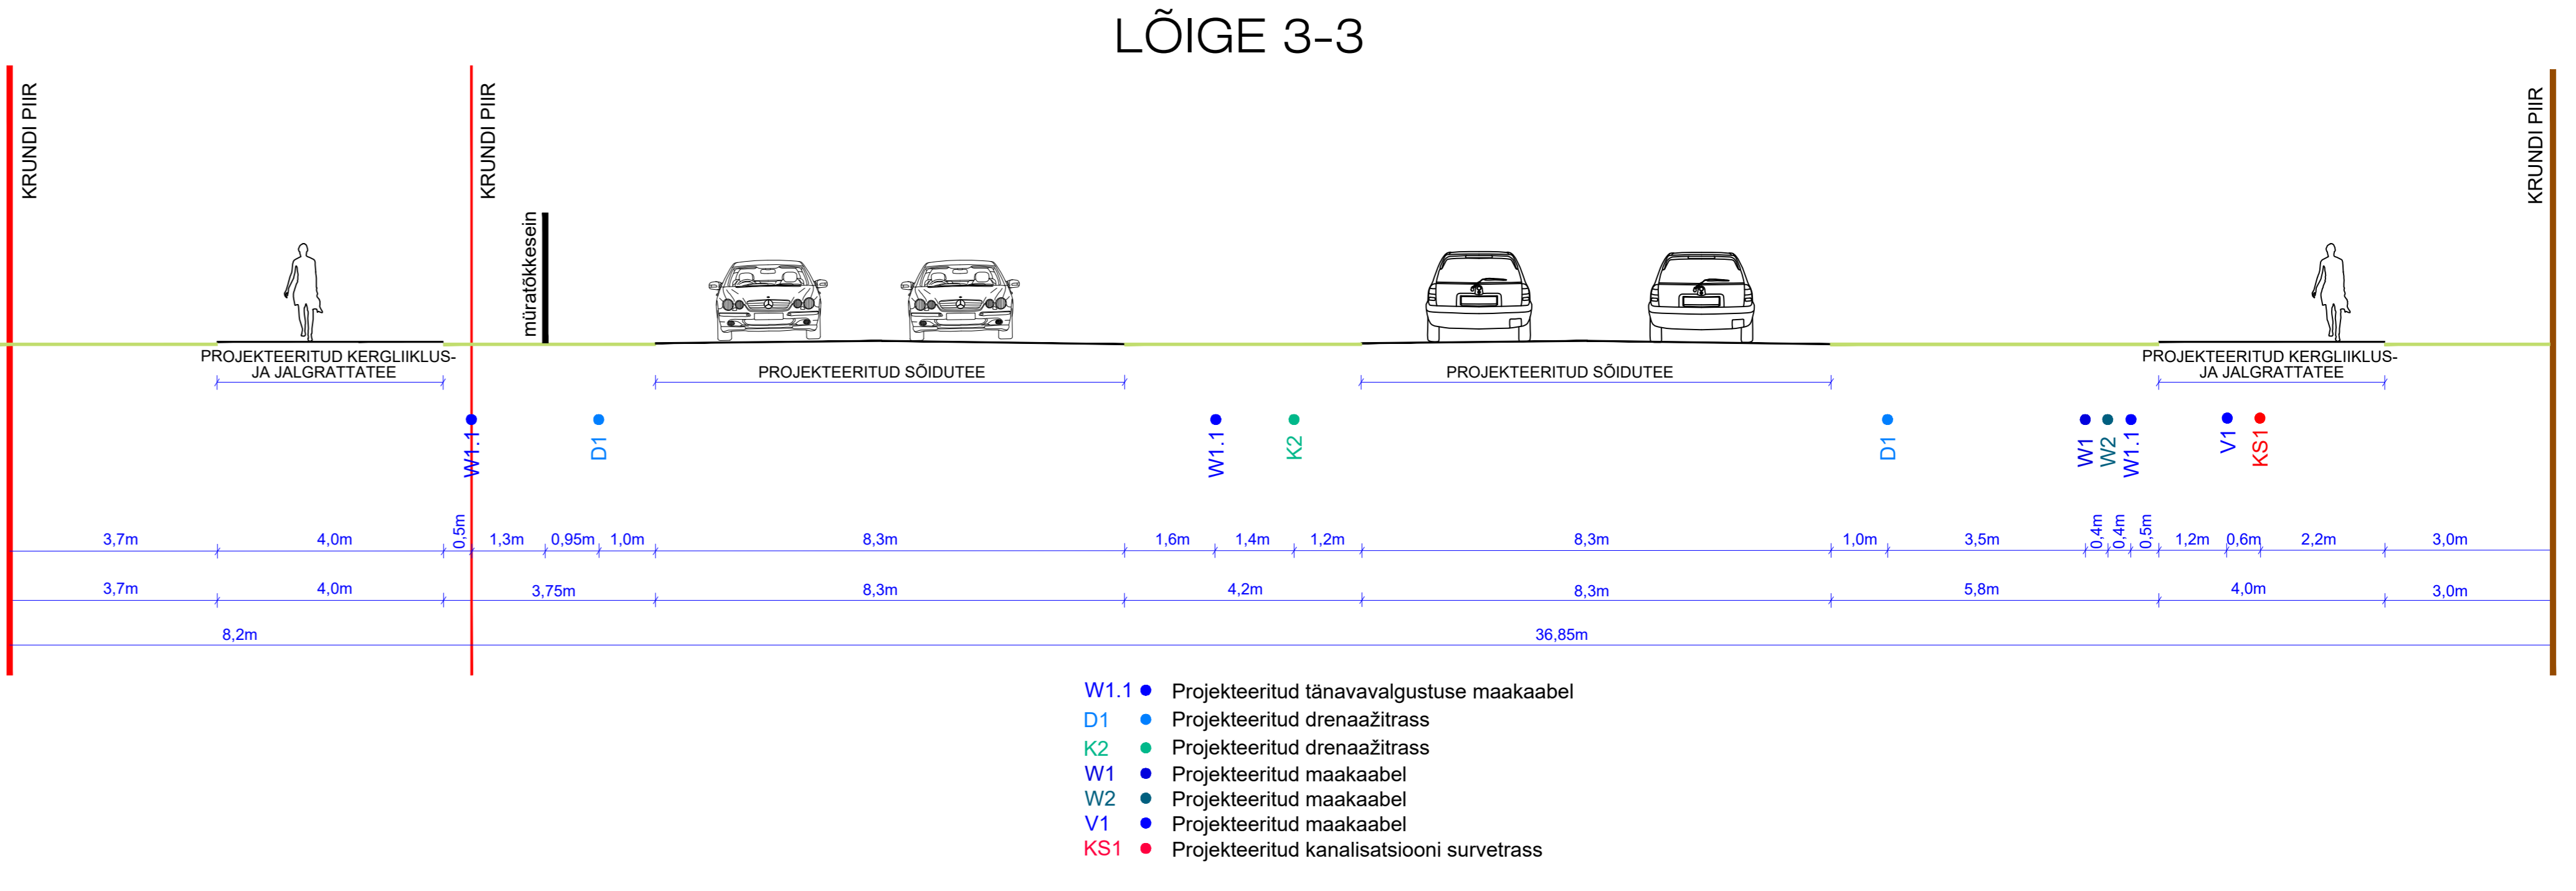
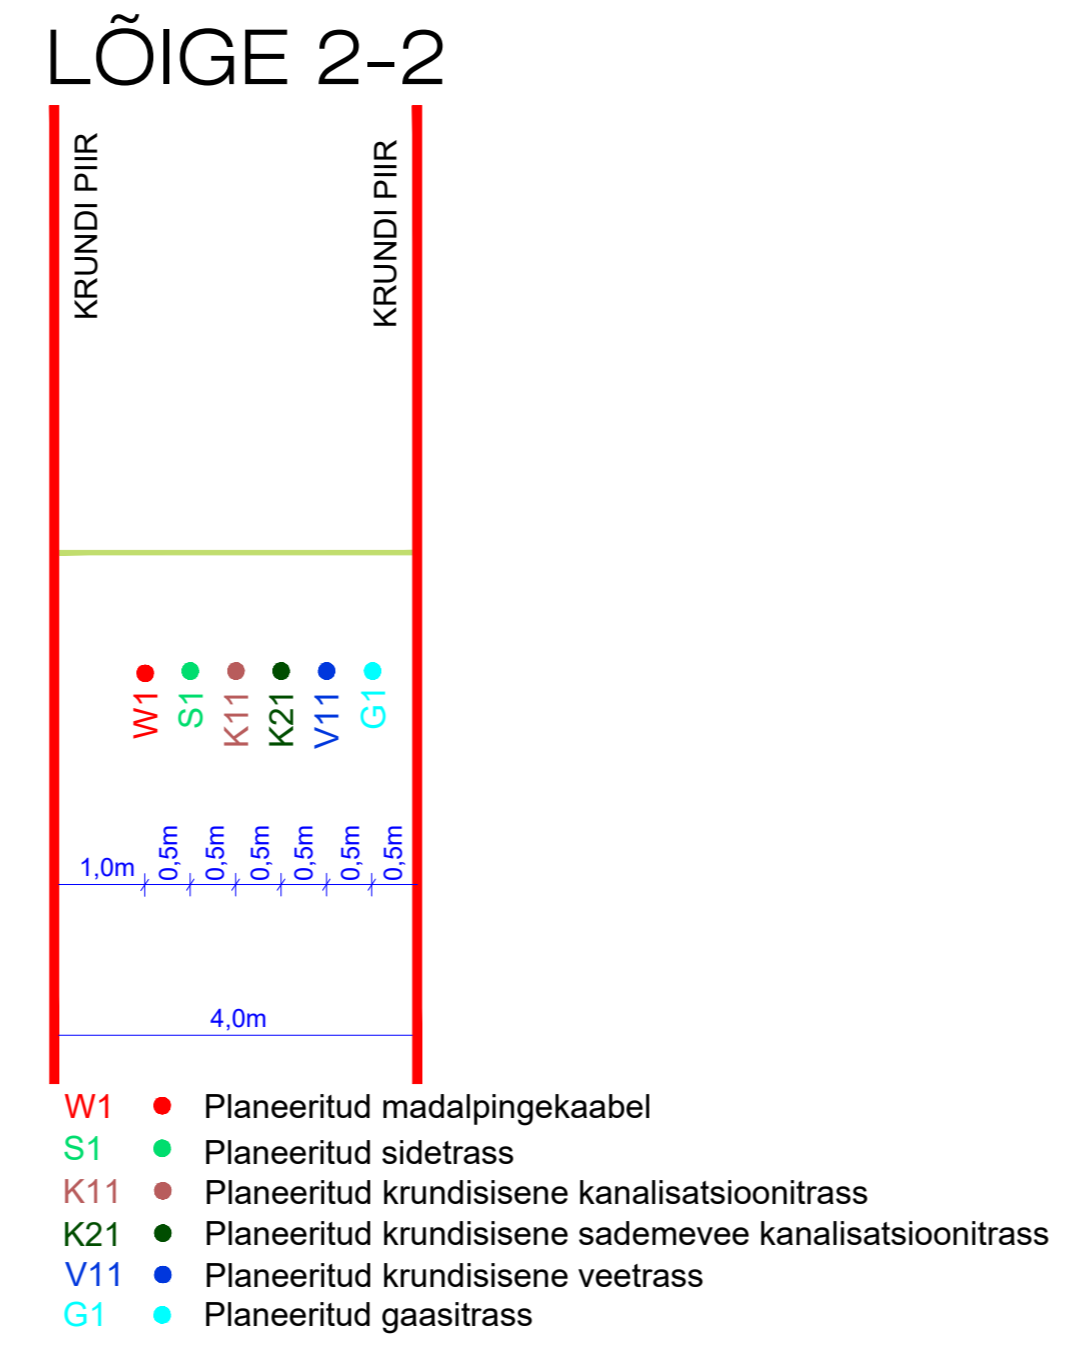


- TINGMÄRGI**
- OLEMASOLEVA ALA PIIR
  - OLEMASOLEVA KINNISTU PIIR
  - MOODUSTATAVA KRUNDI PIIR
  - OLEMASOLEV AUTOKILUSE ALA
  - LIKVIDEERITAV AUTOKILUSE ALA
  - PLANEERITUD AUTOKILUSE ALA
  - OLEMASOLEV KÕNNITEE
  - PLANEERITUD KÕNNITEE
  - PLANEERITUD KÕNNITEE JA HOOLDUSAUTO JUURDEPÄÄS
  - PLANEERITUD RIDAELAMU VÕLMALIKUSUKOHT
  - PLANEERITUD HOONESTUSALA
  - PLANEERITUD HALJASTUS
  - JUURDEPÄÄS KRUNDILE
  - JUURDE- JA VÄLJAPÄÄS PLANEERINGUALAE
  - OLEMASOLEV KRAAV
  - JUURDEPÄÄSUSEERITUD VAJADUSEGA ALA
  - TEHNOVÕRGI SERVITULU VAJADUSEGA ALA
  - SERVITULU VAJADUSEGA ALA ÜK-TAUSTISTE LIIGIPÄÄSUKS
  - PLANEERITAV ÜMBERPÕORAMISE PLATS 8x10m (kõvakatttega ala)
  - PLANEERITUD HOONE  $\pm 0.00$

- PROJEKTEERITUD TALLINNA VÄIKE RINGTEE**  
 P19077 Rõigete nr 96 Tallinn-Peetri alevik-Tallinn  
 (Tallinna väikesed ringtee) eelprojekti koostamine
- AUTOKILUSE ALA
  - KERGLIKLUSTEE
  - JALGRATTAEE
  - HALJASTUS
  - MÜRATÕKKESEIN
  - TEE KAITSEVÕND
  - VERTIKAAL
  - SADEMEVEE KANALISATSIIONITRASS
  - DRENAAZITRASS
  - VEETRASS
  - REOVEE KANALISATSIIONI SURVETRASS
  - MADALPINGE MAAKAABEL
  - KÕRGEPINGE MAAKAABEL
  - TÄNAVAVÄLGUSTUSE MAAKAABEL
  - GAASITRASS
  - LIKVIDEERITAV TRASS / TORU

- OLEMASOLEVAD TEHNOARAJISED**
- MAAKAABEL
  - KANALISATSIIONITRUSTIK
  - KANALISATSIIONI SURVETRUSTIK
  - SADEMEVEE KANALISATSIIONITRUSTIK
  - VEETRUSTIK
  - GAASITRUSTIK
  - SIDEKAABEL
  - TULETÕRJE VEEVÕTU HÜDRANT
- PLANEERITUD TEHNOARAJISED**
- W2 - KESKPINGEKAABEL
  - W1 - MADALPINGEKAABEL
  - K2 - LIKVIDEERITAV MADALPINGEKAABEL
  - K1 - KRUNDISISENE KANALISATSIIONITRASS
  - K2 - KANALISATSIIONITRASS
  - K11 - KRUNDISISENE SADEMEVEE KANALISATSIIONITRASS
  - K2 - SADEMEVEE KANALISATSIIONITRASS
  - V8 - KRUNDISISENE VEETRASS
  - V1 - VEETRASS
  - S1 - SIDEKAABEL
  - G1 - GAASITRASS
  - LITUMISPUKTI
  - ELEKTRIVÕRGU LITUMISKÜLP
  - ALAJAM
  - KANALISATSIIONI KAEV
  - VEEMOÖDUKAEV
  - SADEMEVEE KANALISATSIIONI
  - REOVEE KANALISATSIIONI
  - MAAPINNA ABS
  - KAEVU PÕHJA ABS
  - MAAPINNA ABS
  - KAEVU PÕHJA ABS

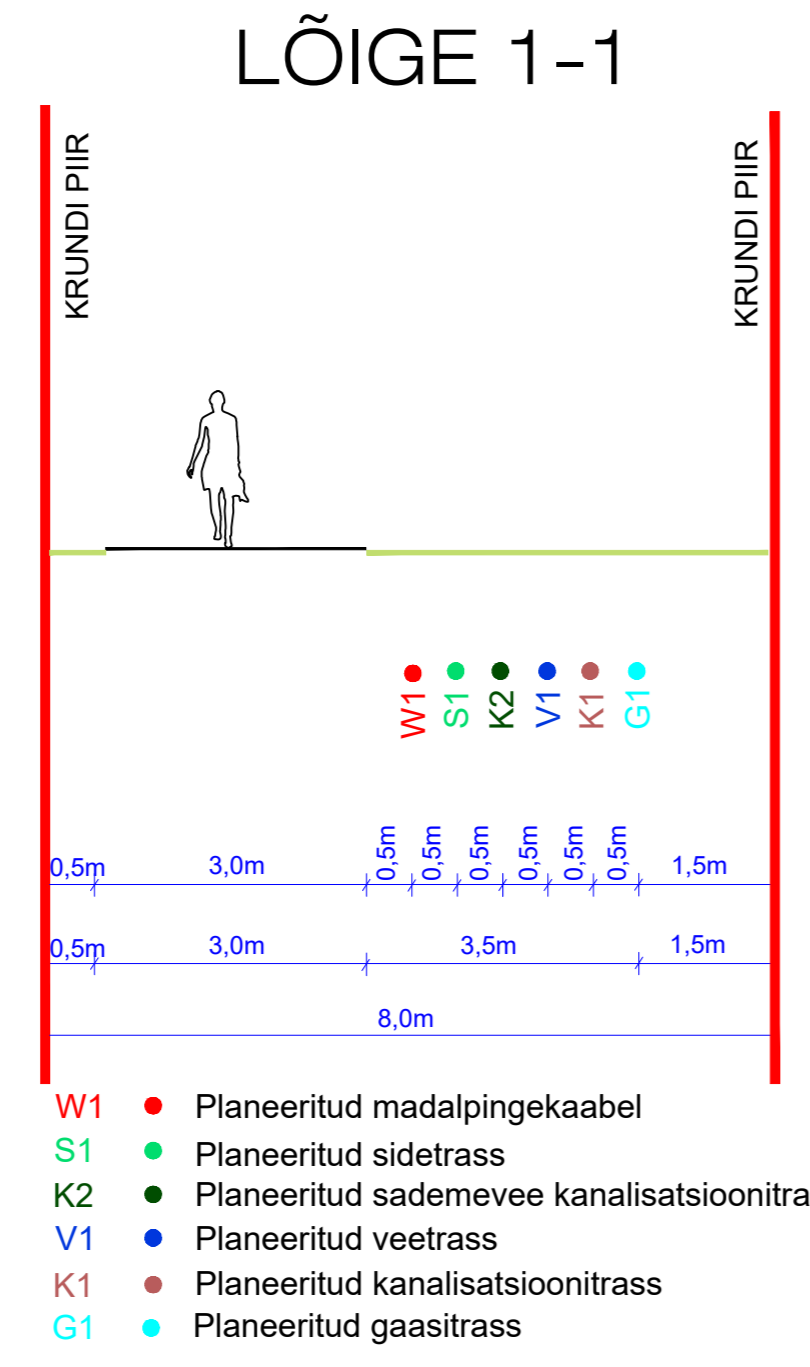

- PROJEKTEERITUD TALLINNA VÄIKE RINGTEE**  
 P19077 Rõigete nr 96 Tallinn-Peetri alevik-Tallinn  
 (Tallinna väikesed ringtee) eelprojekti koostamine
- AUTOKILUSE ALA
  - KERGLIKLUSTEE
  - JALGRATTAEE
  - HALJASTUS
  - MÜRATÕKKESEIN
  - TEE KAITSEVÕND
  - VERTIKAAL
  - SADEMEVEE KANALISATSIIONITRASS
  - DRENAAZITRASS
  - VEETRASS
  - REOVEE KANALISATSIIONI SURVETRASS
  - MADALPINGE MAAKAABEL
  - KÕRGEPINGE MAAKAABEL
  - TÄNAVAVÄLGUSTUSE MAAKAABEL
  - GAASITRASS
  - LIKVIDEERITAV TRASS / TORU