


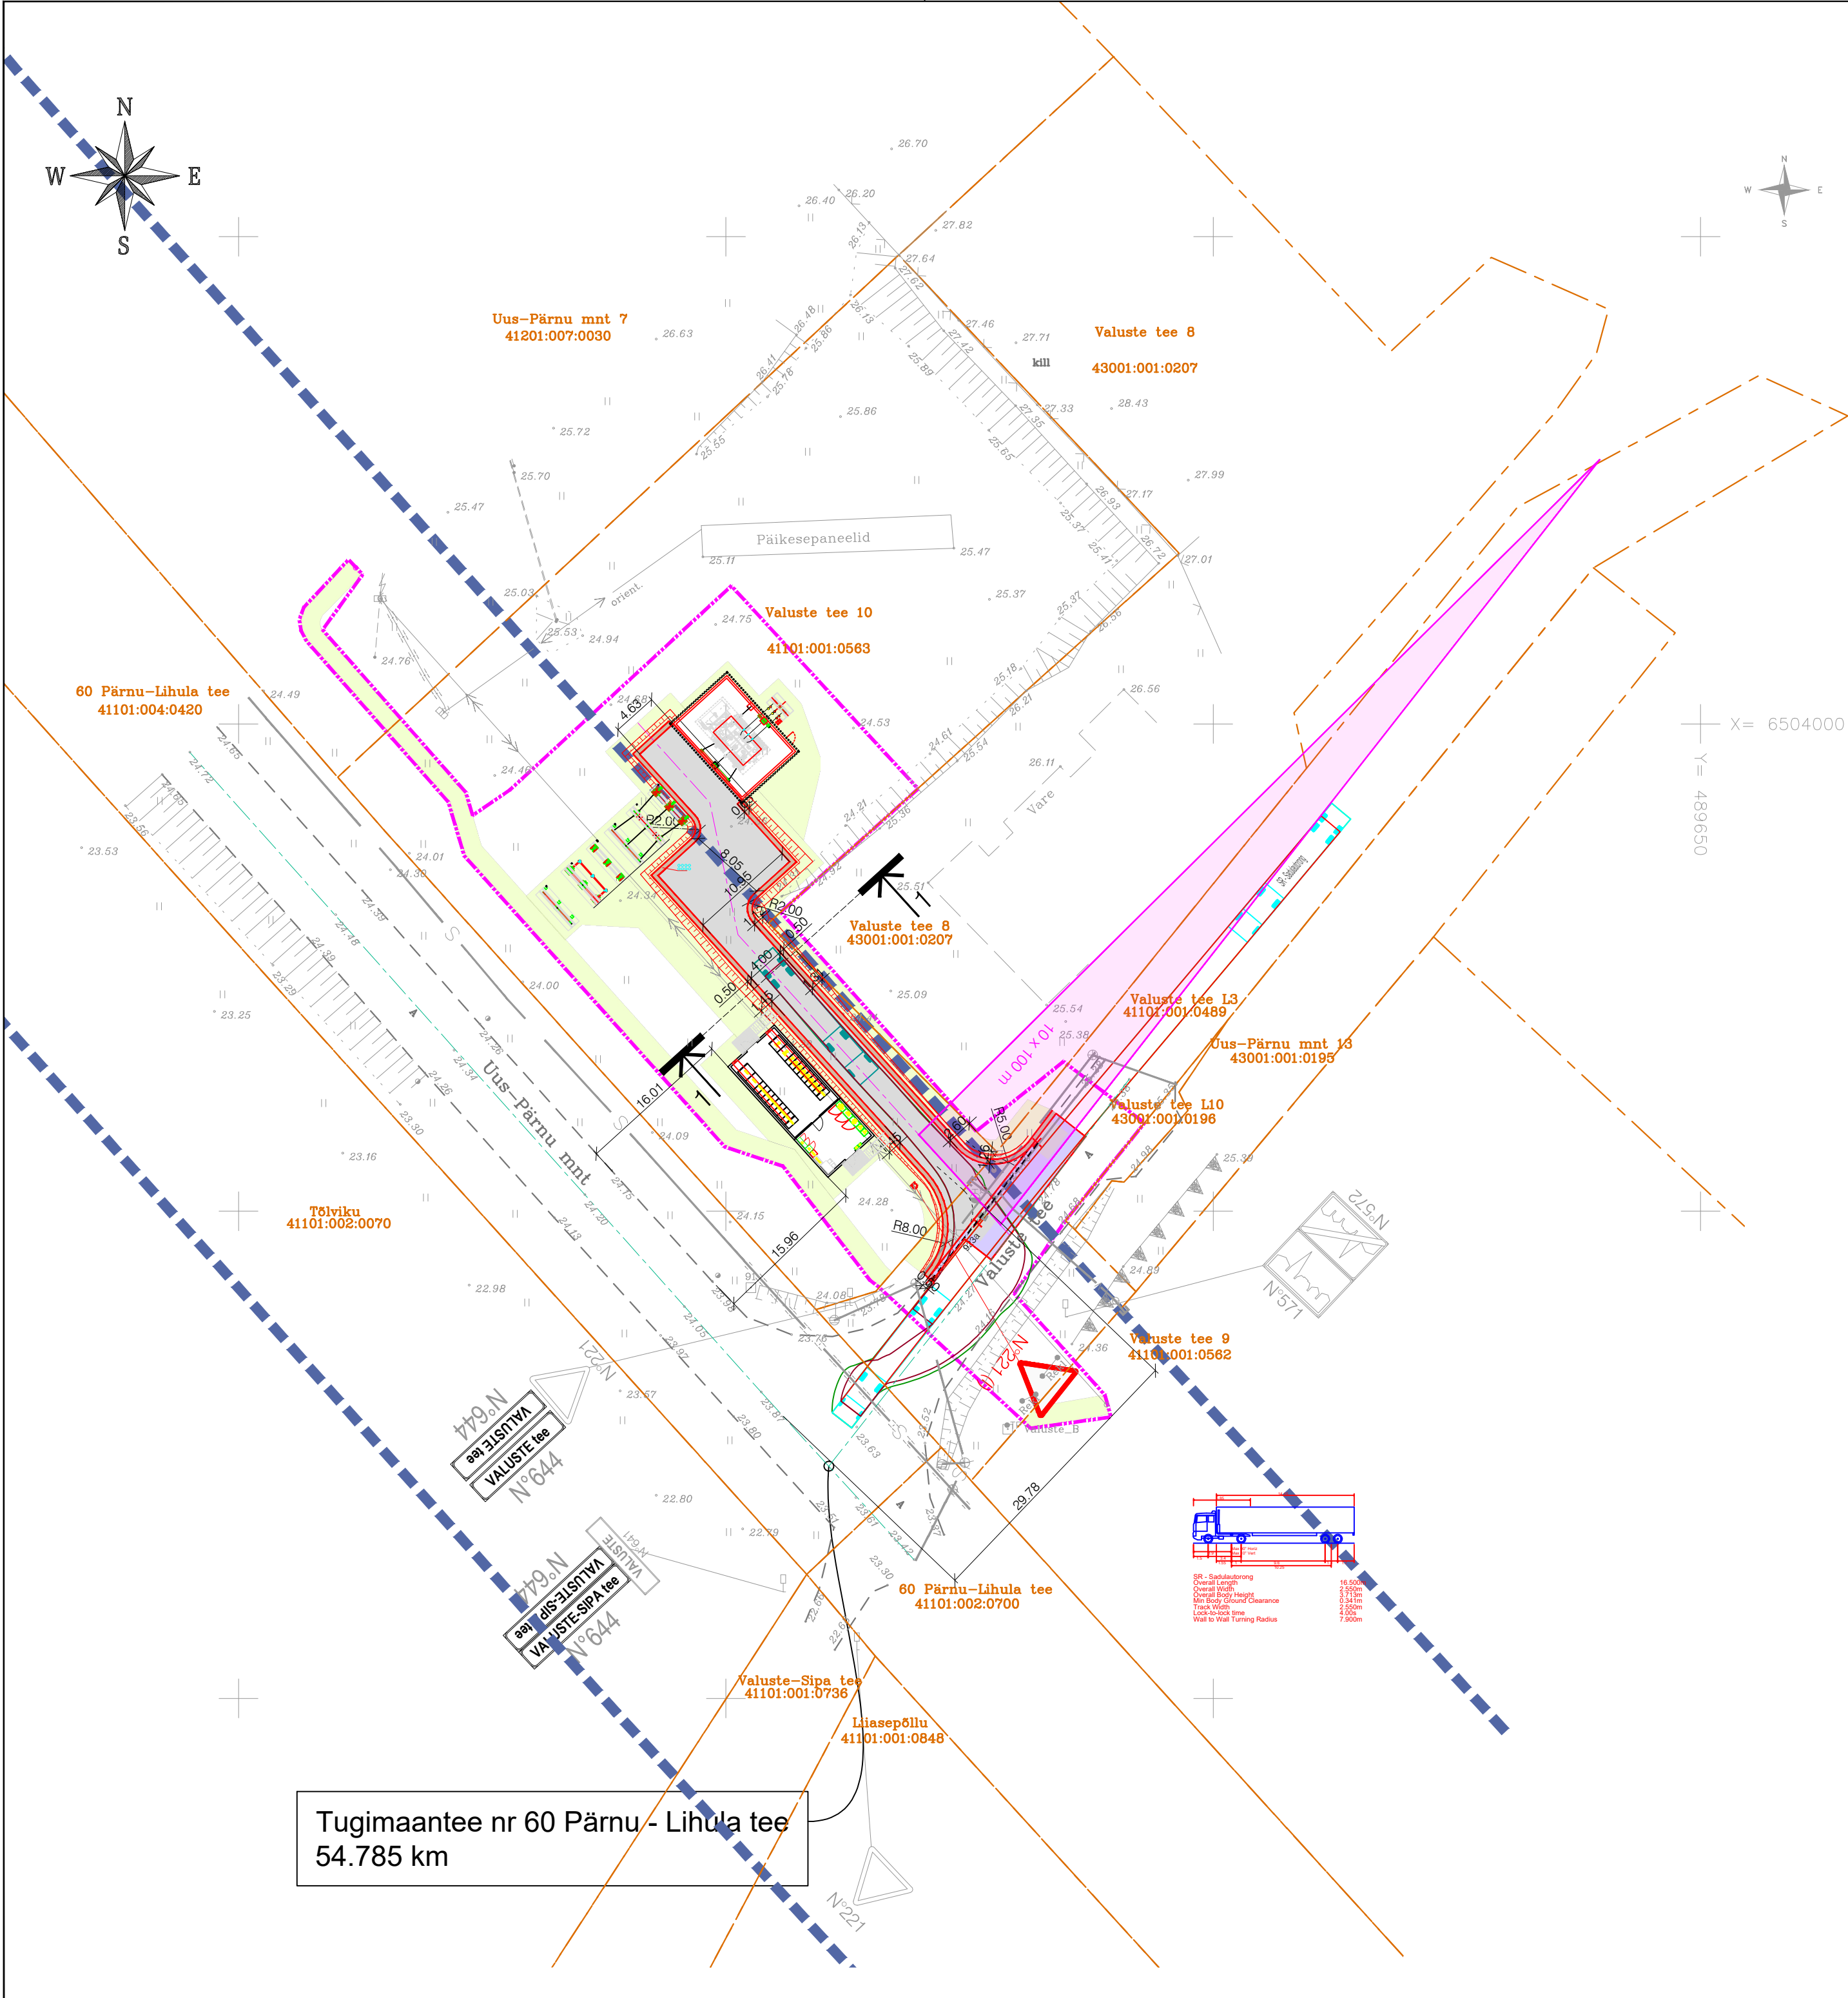

T-MODEL OÜ TINGMÄRGID:	
	Toomahtude piir
	Projekteeritud tee telgjoon
	Olemasoleva tee telgjoon
	Kinnistupiir
	Projekteeritud tee servajooned
	Projekteeritud tugipeenar (`Tüüp 3`)
	Projekteeritud murunõlvad (1:2)
	Projekteeritud sõidutee ab-katend `Tüüp 1`
	Projekteeritud sõidutee ab-ülekate `Tüüp 2`
	Projekteeritud sõelmekatend `Tüüp 3`
	Projekteeritud haljasalade murukate `Tüüp 4`
	Projekteeritud liikluskmärk I suurusgrupp
	Olemasolev liikluskmärk
	Projekteeritud teekattemärgistus
	Teekaitsevööndi piir
	Likvideeritavad objektid
	Projekteeritud liikluskmärgi post
	Sadulautorongi ratta liikumisjälje joon
	Sadulautorongi gabariidi liikumisjälje joon
	Kehtiv topogeodeetiline alusplaan (Aamos Atlas OÜ, töö nr 038-G-24)
	Nähtavuskolmnurk

*MÄRKUS: Taastamisel ol.ol. Valuste tee L3 arvestada ol.ol. konstruktsiooni paksustega, mis täpsustada ehituse käigus.

M1		
Muudatused	Kuupäev	Muudatuste kirjeldus
Geolus:		
Koostas Aamos Atlas OÜ; töö nr 038-G-24; mõõdistatud 28.04.2024		
Koordinaadid L-EST 97 süsteemis		
Kõrgused EH2000 süsteemis		
T-Model OÜ reg nr 11270607 Lelle tn 24, Tallinn 11318 tel +372 606 1601 info@tmodel.ee www.tmodel.ee		
Projekti nimi: Lihula alajaama juurdepäästu tee projekteerimine		MTR reg nr: EEP003363 EPE001071 ELK000054 EEP001401
Projekti juht	A. Lai	Projekti osa: Teed ja liikluskorraldus
Vastutav pädev isik	A. Reisenbuk	Töö nr: 25005
Koostaja	M. Mölder	Stadium: EP
Objekti asukoht: Pärnu maakond, Lääneranna vald, Lihula linn, Valuste tee 10		Joonis koostatud / trükitud: 27.02.2025 / 27.02.2025
Joonise nimi: Asendiplaan ja liikluskseem		Mõõtkava: 1:500
Joonise faili nimi: 25005_EP_TL-4-20_v01_Asendjaliiklus.pdf		Joonise nr: TL-4-20

Tugimaantee nr 60 Pärnu - Lihula tee
54.785 km