


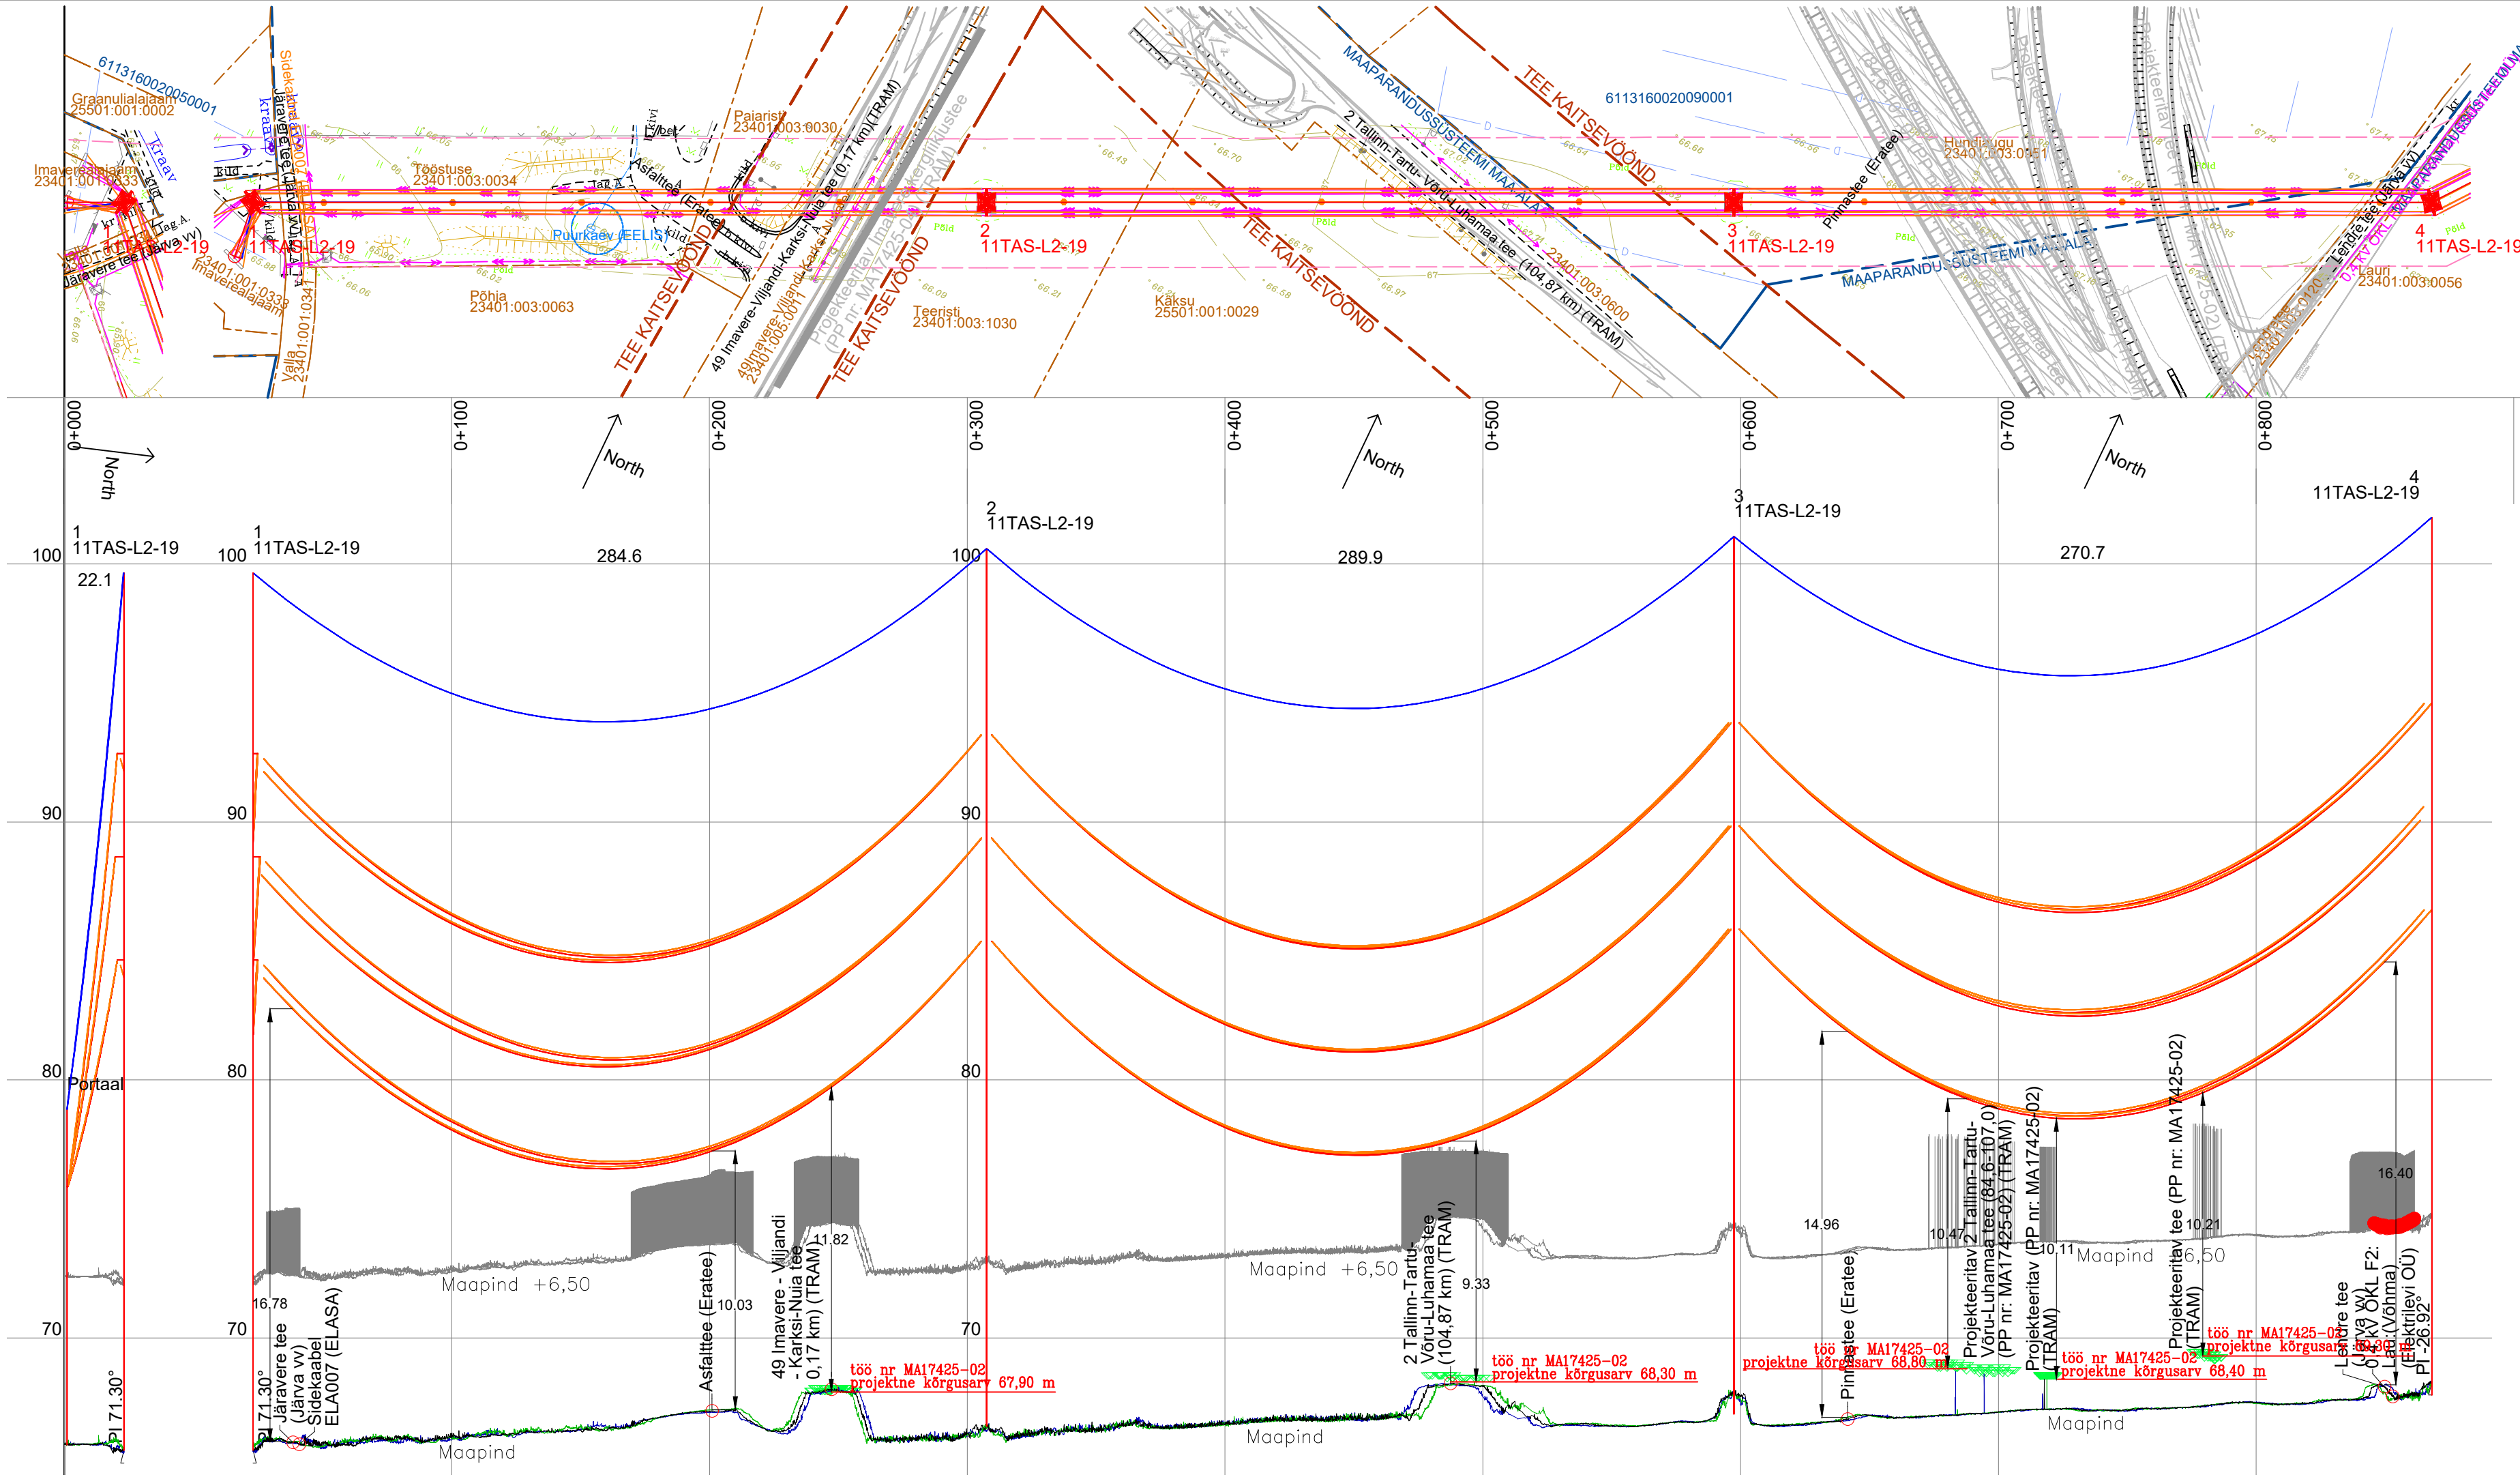

- Tingmargid:
- Projekteeritud 110 kV õhuliini telgjoon
 - Proj. 110 kV õhuliini kaitsevöönd (kaitsevööndi laius 25+25 m liini teljest mõlemale poole)
 - Projekteeritud mastid
 - Katastriüksiste piirid
 - Veekogu ehituskeeluvöönd
 - Maaparandussüsteemi maa-ala
 - Keskkonnakaitse piiranguvöönd
 - Tee kaitsevöönd
 - Muinsuskaitse piiranguvöönd

- 1x 402-AL1/52-ST1A t=+80 °C
- 2x 242-AL1/39-ST1A t=+80 °C
- OPGW t=+40 °C

v3	16.07.26	Täiendatud Transpordiameti projekti.	T.Poll
v2	02.07.26	Lisatud proj. faasisuhtmed asendiplaanile, uuendatud tingmargid	T.Poll
Muudatus	Lehed	Kuupäev	Muudatuse sisu
			Projekteeris Kontrollis
elering ENERGIA enersense ENERGIA			Projekteeris/Kuupäev T.Poll/27.02.2026
Objekt 110 kV õhuliinide L130B, L131A, L132C, L132A, L020, L025 ja L134B rekonstrueerimine			Kooskõlastas
Joonise nimi 110 kV õhuliin L132C Imavere – Põltsamaa			Joonestas
Õhuliini pikiprofil lõigul mast 1 - mast 4			
Projekti number	Stadiumi	Joonise number	Muudatus
KPL2508K3	PP	AS-6-01-001	v3
			Leht
			Lehti
			Mõõtkava
			1:2000/200
			Formaat