


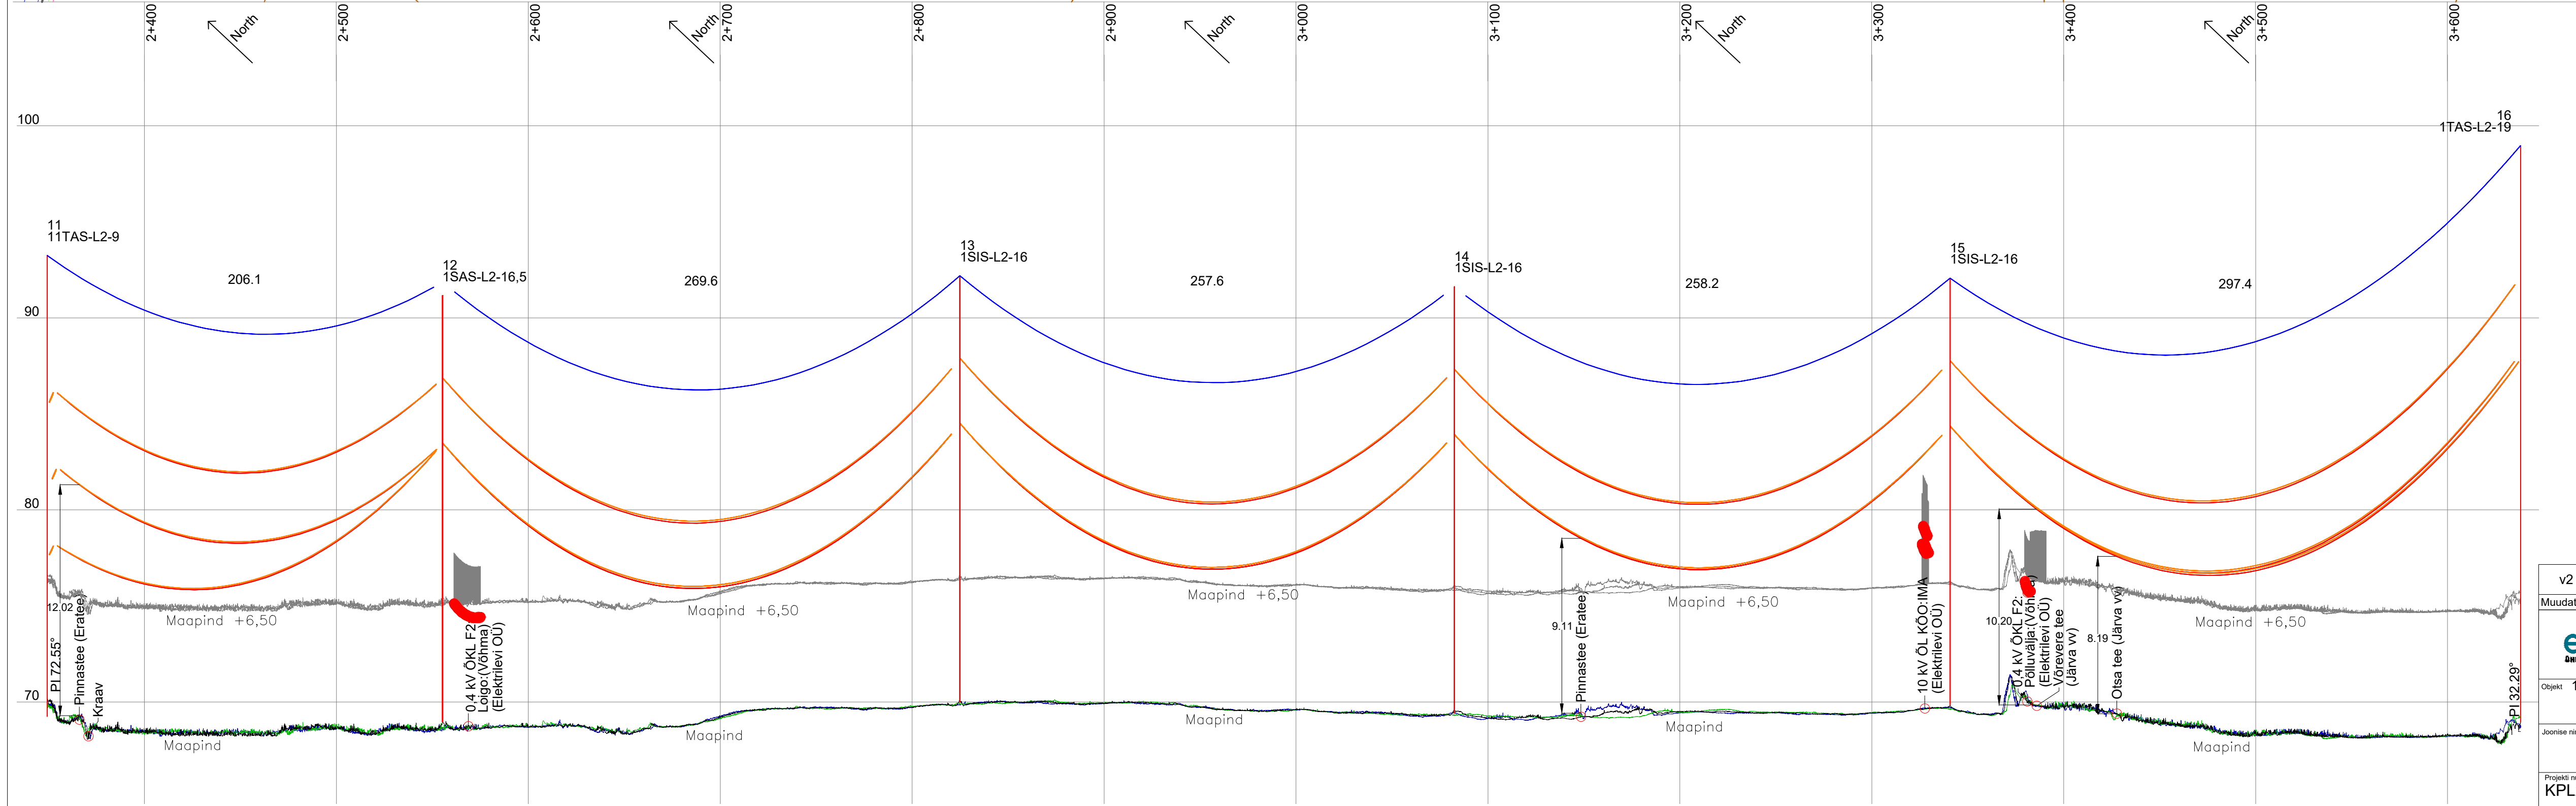

- | | |
|---|-----------------------------|
| | 1x 402-AL1/52-ST1A t=+80 °C |
|  | 2x 242-AL1/39-ST1A t=+80 °C |
|  | OPGW t=+40 °C |

v2		02.07.26	Lisatud proj. faasijuhetved asendiplaanile, uuendatud tingmargid			T.Poll			
Muudatus	Lehed	Kuupäev	Muudatuse sisu				Projekteeris	Kontrollis	
							Projekteeris/Kuupäev T.Poll/27.02.2026		
Objekt	110 kV õhulinide L130B, L131A, L132C, L132A, L020, L025 ja L134B rekonstrueerimine 110 kV õhuliini L132C Imavere – Põltsamaa						Kontrollis/kuupäev		
Joonise nimi	Õhuliini pikiprofiil lõigul mast 11 - mast 16						Kooskõlastas Joonestas		
Projekti number	Staadiumi		Joonise number		Muudatus	Leht	Lehti	Mõõtkava	Forma
KPL2508K3	PP		AS-6-01-004		v2			1:2000/200	