
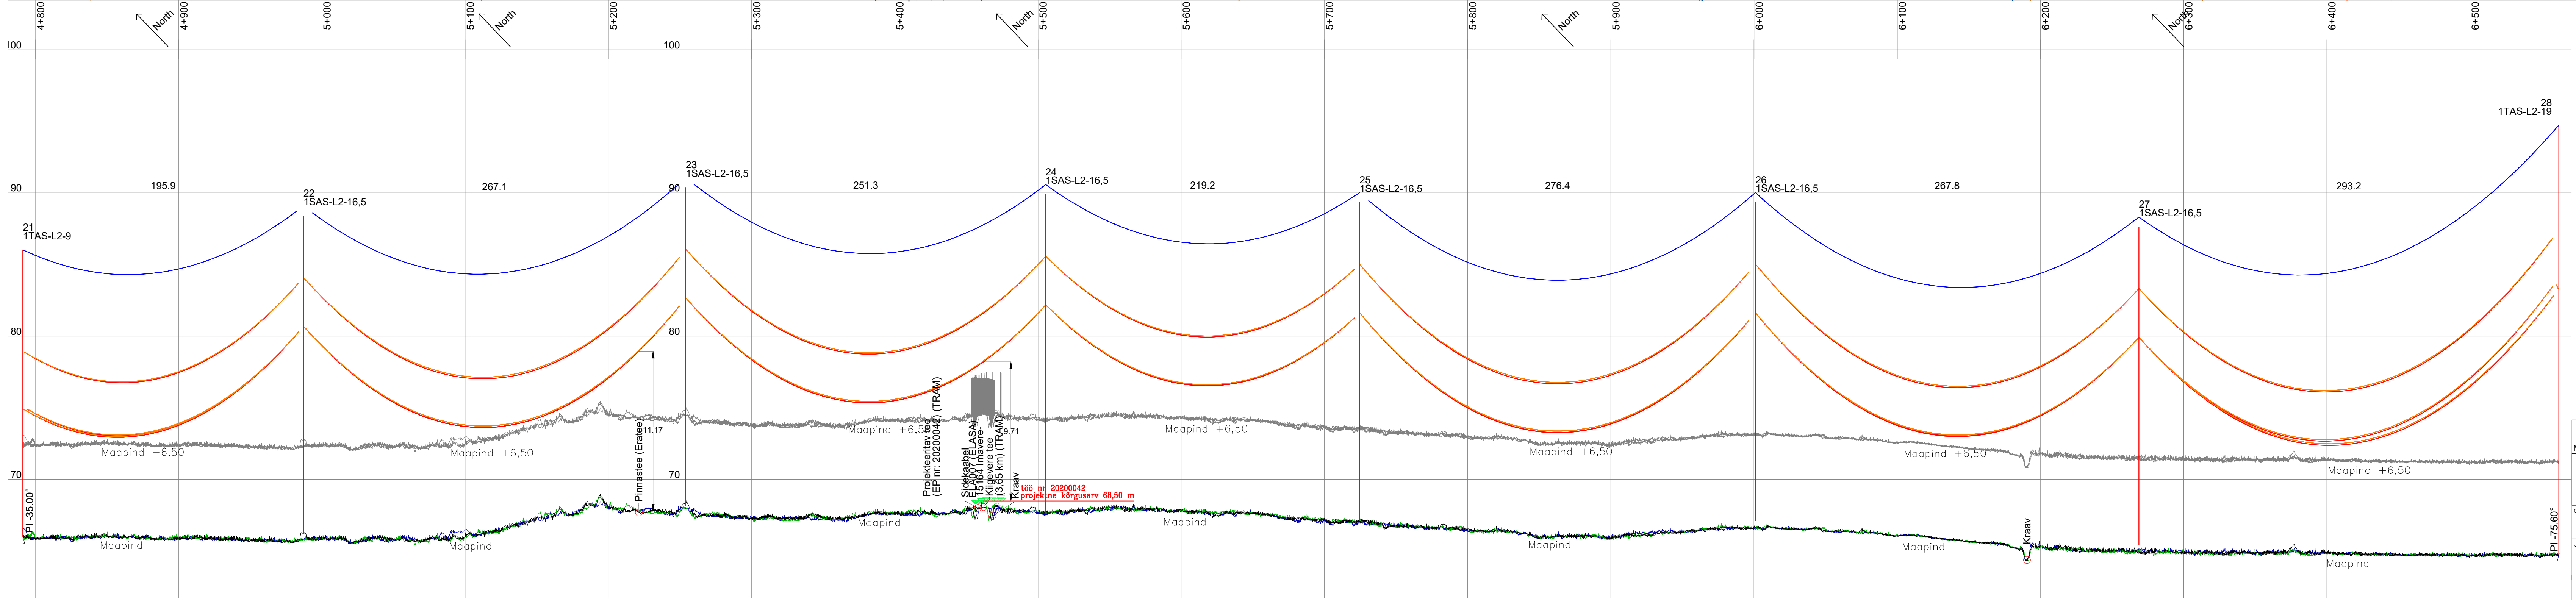


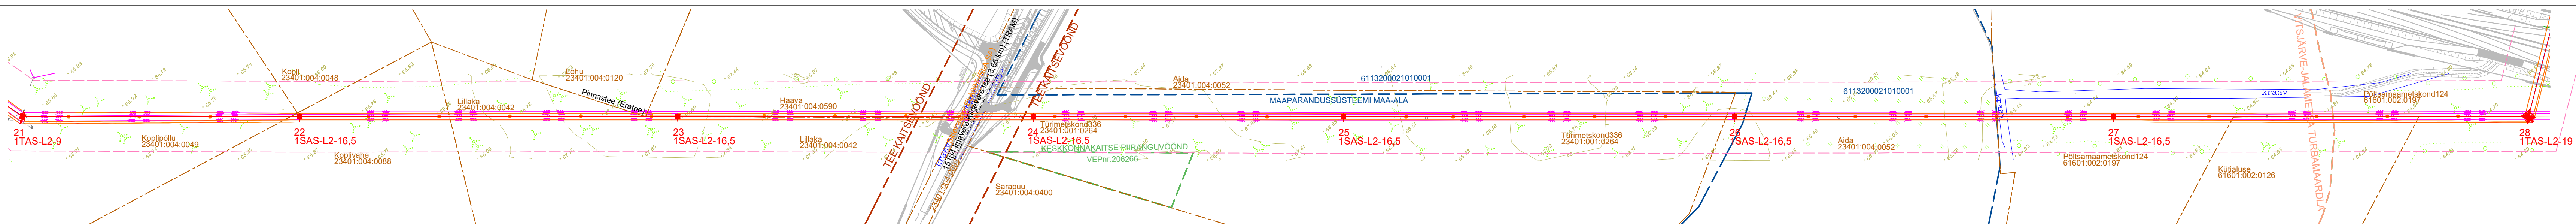

- Tingmärgid:
- Projekteeritud 110 kV õhuliini telgjoon
 - Proj. 110 kV õhuliini kaitsevöönd (kaitsevööndi laius 25+25 m liini teljest mõlemale poole)
 - Projekteeritud mastid
 - Katastriüksuste piirid
 - Veekogu ehituskeeluvöönd
 - Maaparandussüsteemi maa-ala
 - Keskkonnakaitse piiranguvöönd
 - Tee kaitsevöönd
 - Muinsuskaitse piiranguvöönd

- 1x 402-AL1/52-ST1A t=+80 °C
- 2x 242-AL1/39-ST1A t=+80 °C
- OPGW t=+40 °C

v2	02.07.26	Lisatud proj. faasisuhtmed asendiplaanile, uuendatud tingmärgid		T.Poll	
Muudatus	Lehed	Kuupäev	Muudatuse sisu	Projekteeris	Kontrollis
				Projekteeris/Kuupäev	
Objekt		110 kV õhuliinide L130B, L131A, L132C, L132A, L020, L025 ja L134B rekonstrueerimine		Kontrollis/Kuupäev	
Joonise nimi		110 kV õhuliin L132C Imavere – Põltsamaa		Kesklootustas	
Projekti number		KPL2508K3		Joonestus	
Istaadiumi		Joonise number		Mõõtkava	
PP		AS-6-01-006		1:2000/200	
Muudatus		v2		Formaat	