


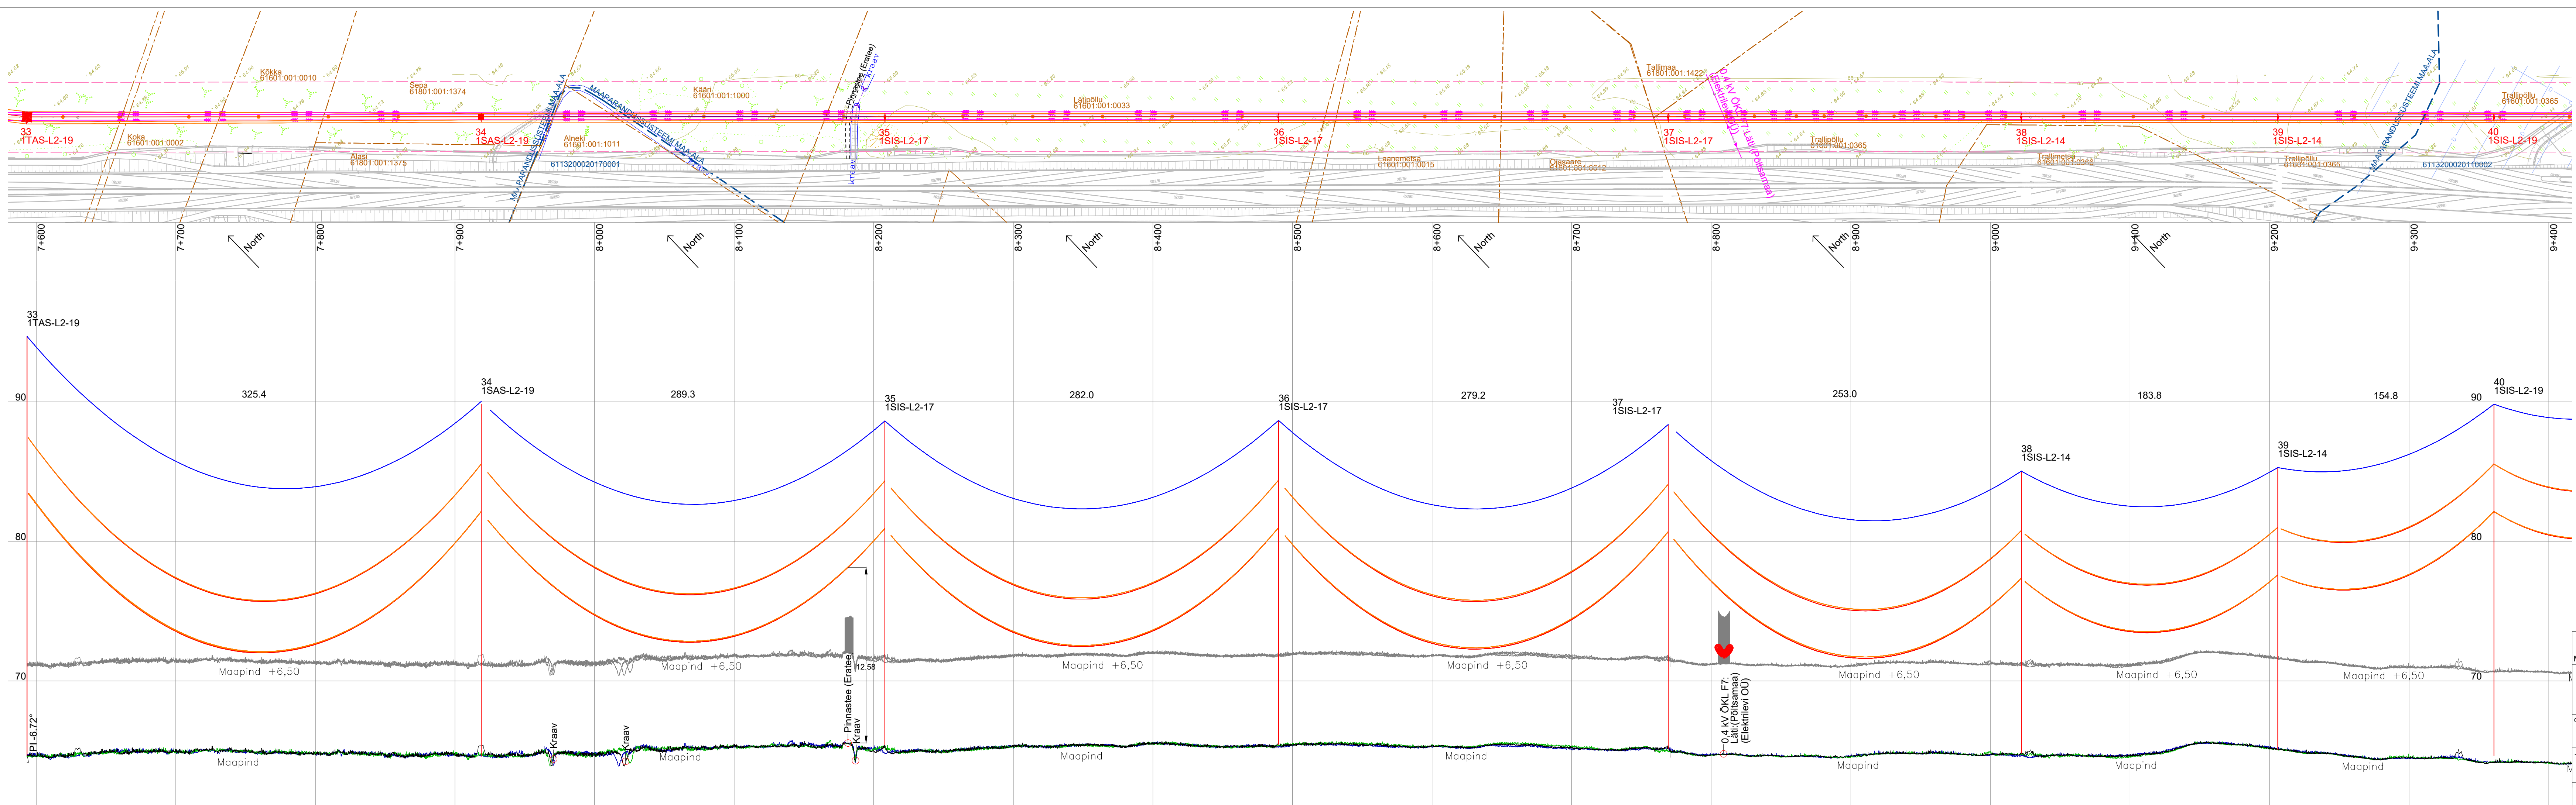

Tingmargid:

- Projekteeritud 110 kV õhuliini telgjoon
- Proj. 110 kV õhuliini kaitsevöönd (kaitsevööndi laius 25+25 m liini teljest mõlemale poole)
- Projekteeritud mastid
- Katastriüksiste piirid
- Veekogu ehituskeeluvöönd
- Maaparandussüsteemi maa-ala
- Keskkonnakaitse piiranguvöönd
- Tee kaitsevöönd
- Muinsuskaitse piiranguvöönd

- 1x 402-AL1/52-ST1A t=+80 °C
- 2x 242-AL1/39-ST1A t=+80 °C
- OPGW t=+40 °C

v2		02.07.26	Lisatud proj. faasi juhtmed asendiplaanile, uuendatud tingimärgid	T.Poll	
Muudatus	Lehed	Kuupäev	Muudatuse sisu	Projekteeris	Kontrollis
				Projekteeris/Kuupäev T.Poll/27.02.2026	
Objekt 110 kV õhuliinide L130B, L131A, L132C, L132A, L020, L025 ja L134B rekonstrueerimine					
110 kV õhuliini L132C Imavere – Põltsamaa					
Joonise nimi		Õhuliini pikiprofiil lõigul mast 33 - mast 40			Koostöölillas
Projekti number		Isaadiiml. Joonise number	Muudatus	Leht	Lehti
KPL2508K3	PP	AS-6-01-008	v2		
				Mööskava	
				1:2000/200	