

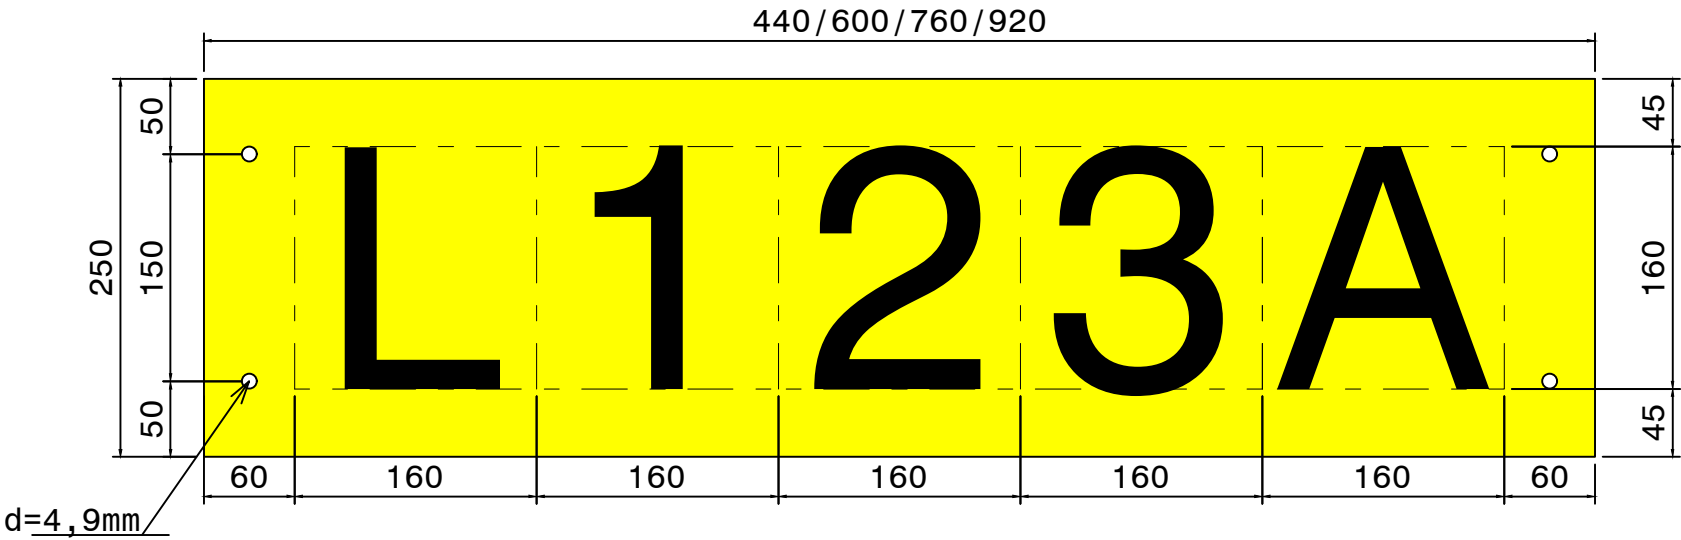



Aerotähis liini number

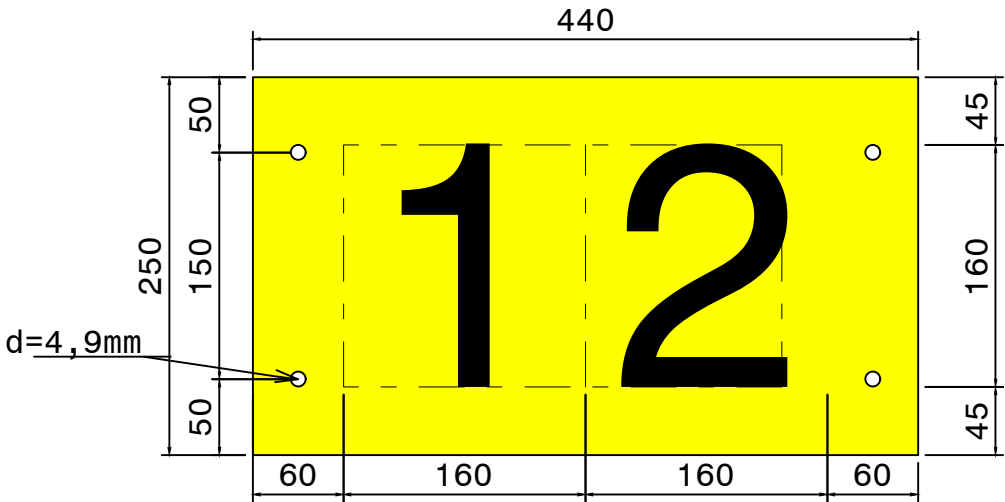

Aerotähis masti number

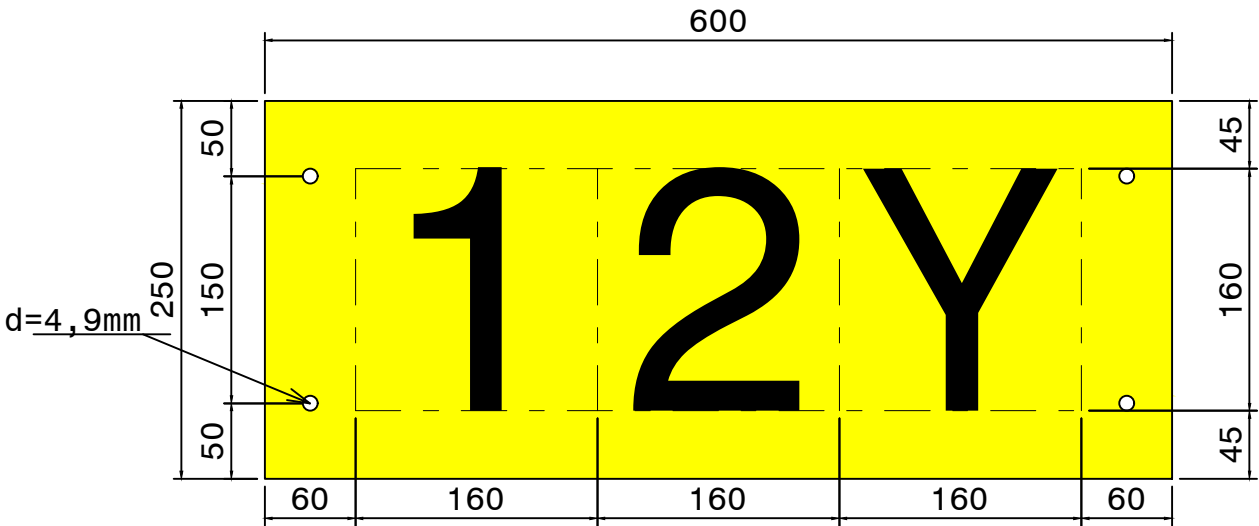

Aerotähise kinnitusplaat

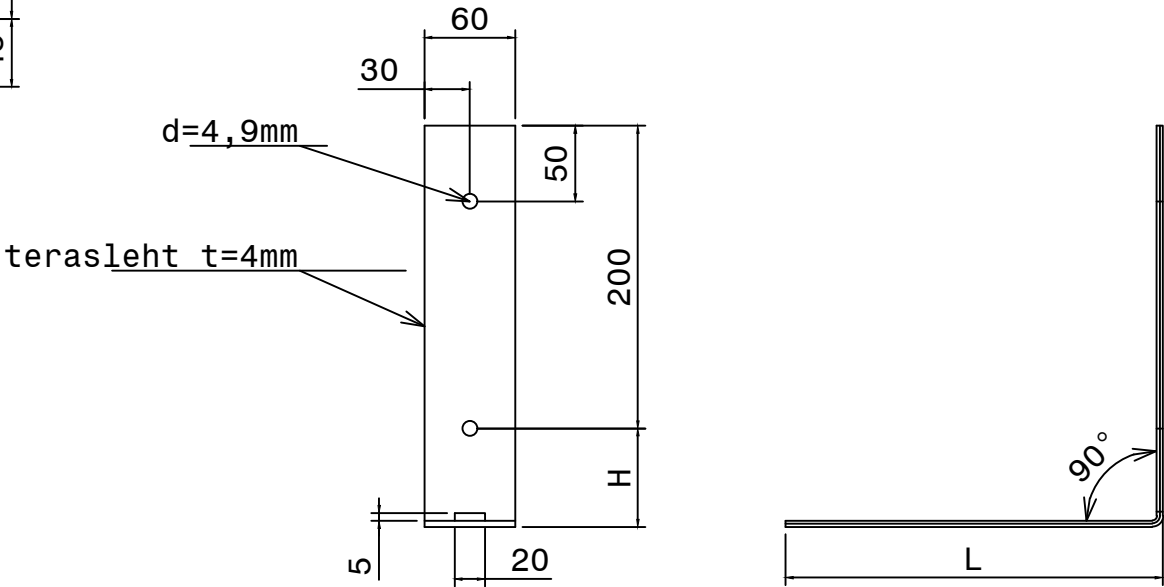

Aerotähised

1. Aerotähistusplaat valmistatakse värvitud alumiiniumkomposiidist
2. Aerotähis on kahepoolne, mõlemal pool on identne kiri.
3. Aerotähise numbrite või tähtede kõrgus on 160 mm, joone paksus 20 mm.
4. Kinnitusplaat on kuumtsingitud terasest.
5. Aerotähis kinnitatakse kinnitusplaadile neetide abil.
6. Kinnitusplaat kinnitatakse mastile teraslindi või montaazinaeltega.

Muudatus	Kuupäev	Muudatuse sisu	Projekteeris	Kontrollis			
			Projekteeris/Kuupäev K.Perillus/20.03.2026				
Objekt			Kontrollis/kuupäev T.Poll/20.03.2026				
Joonise nimi			Kooskõlastas				
Aerotähiste komplekt			Joonestas				
Projekti number	Stadium	Joonise number	Muudatus	Leht	Lehti	Möötkava	Formaat
KPL2508K3	PP	EL2-7-91-002	----			1:5	A3