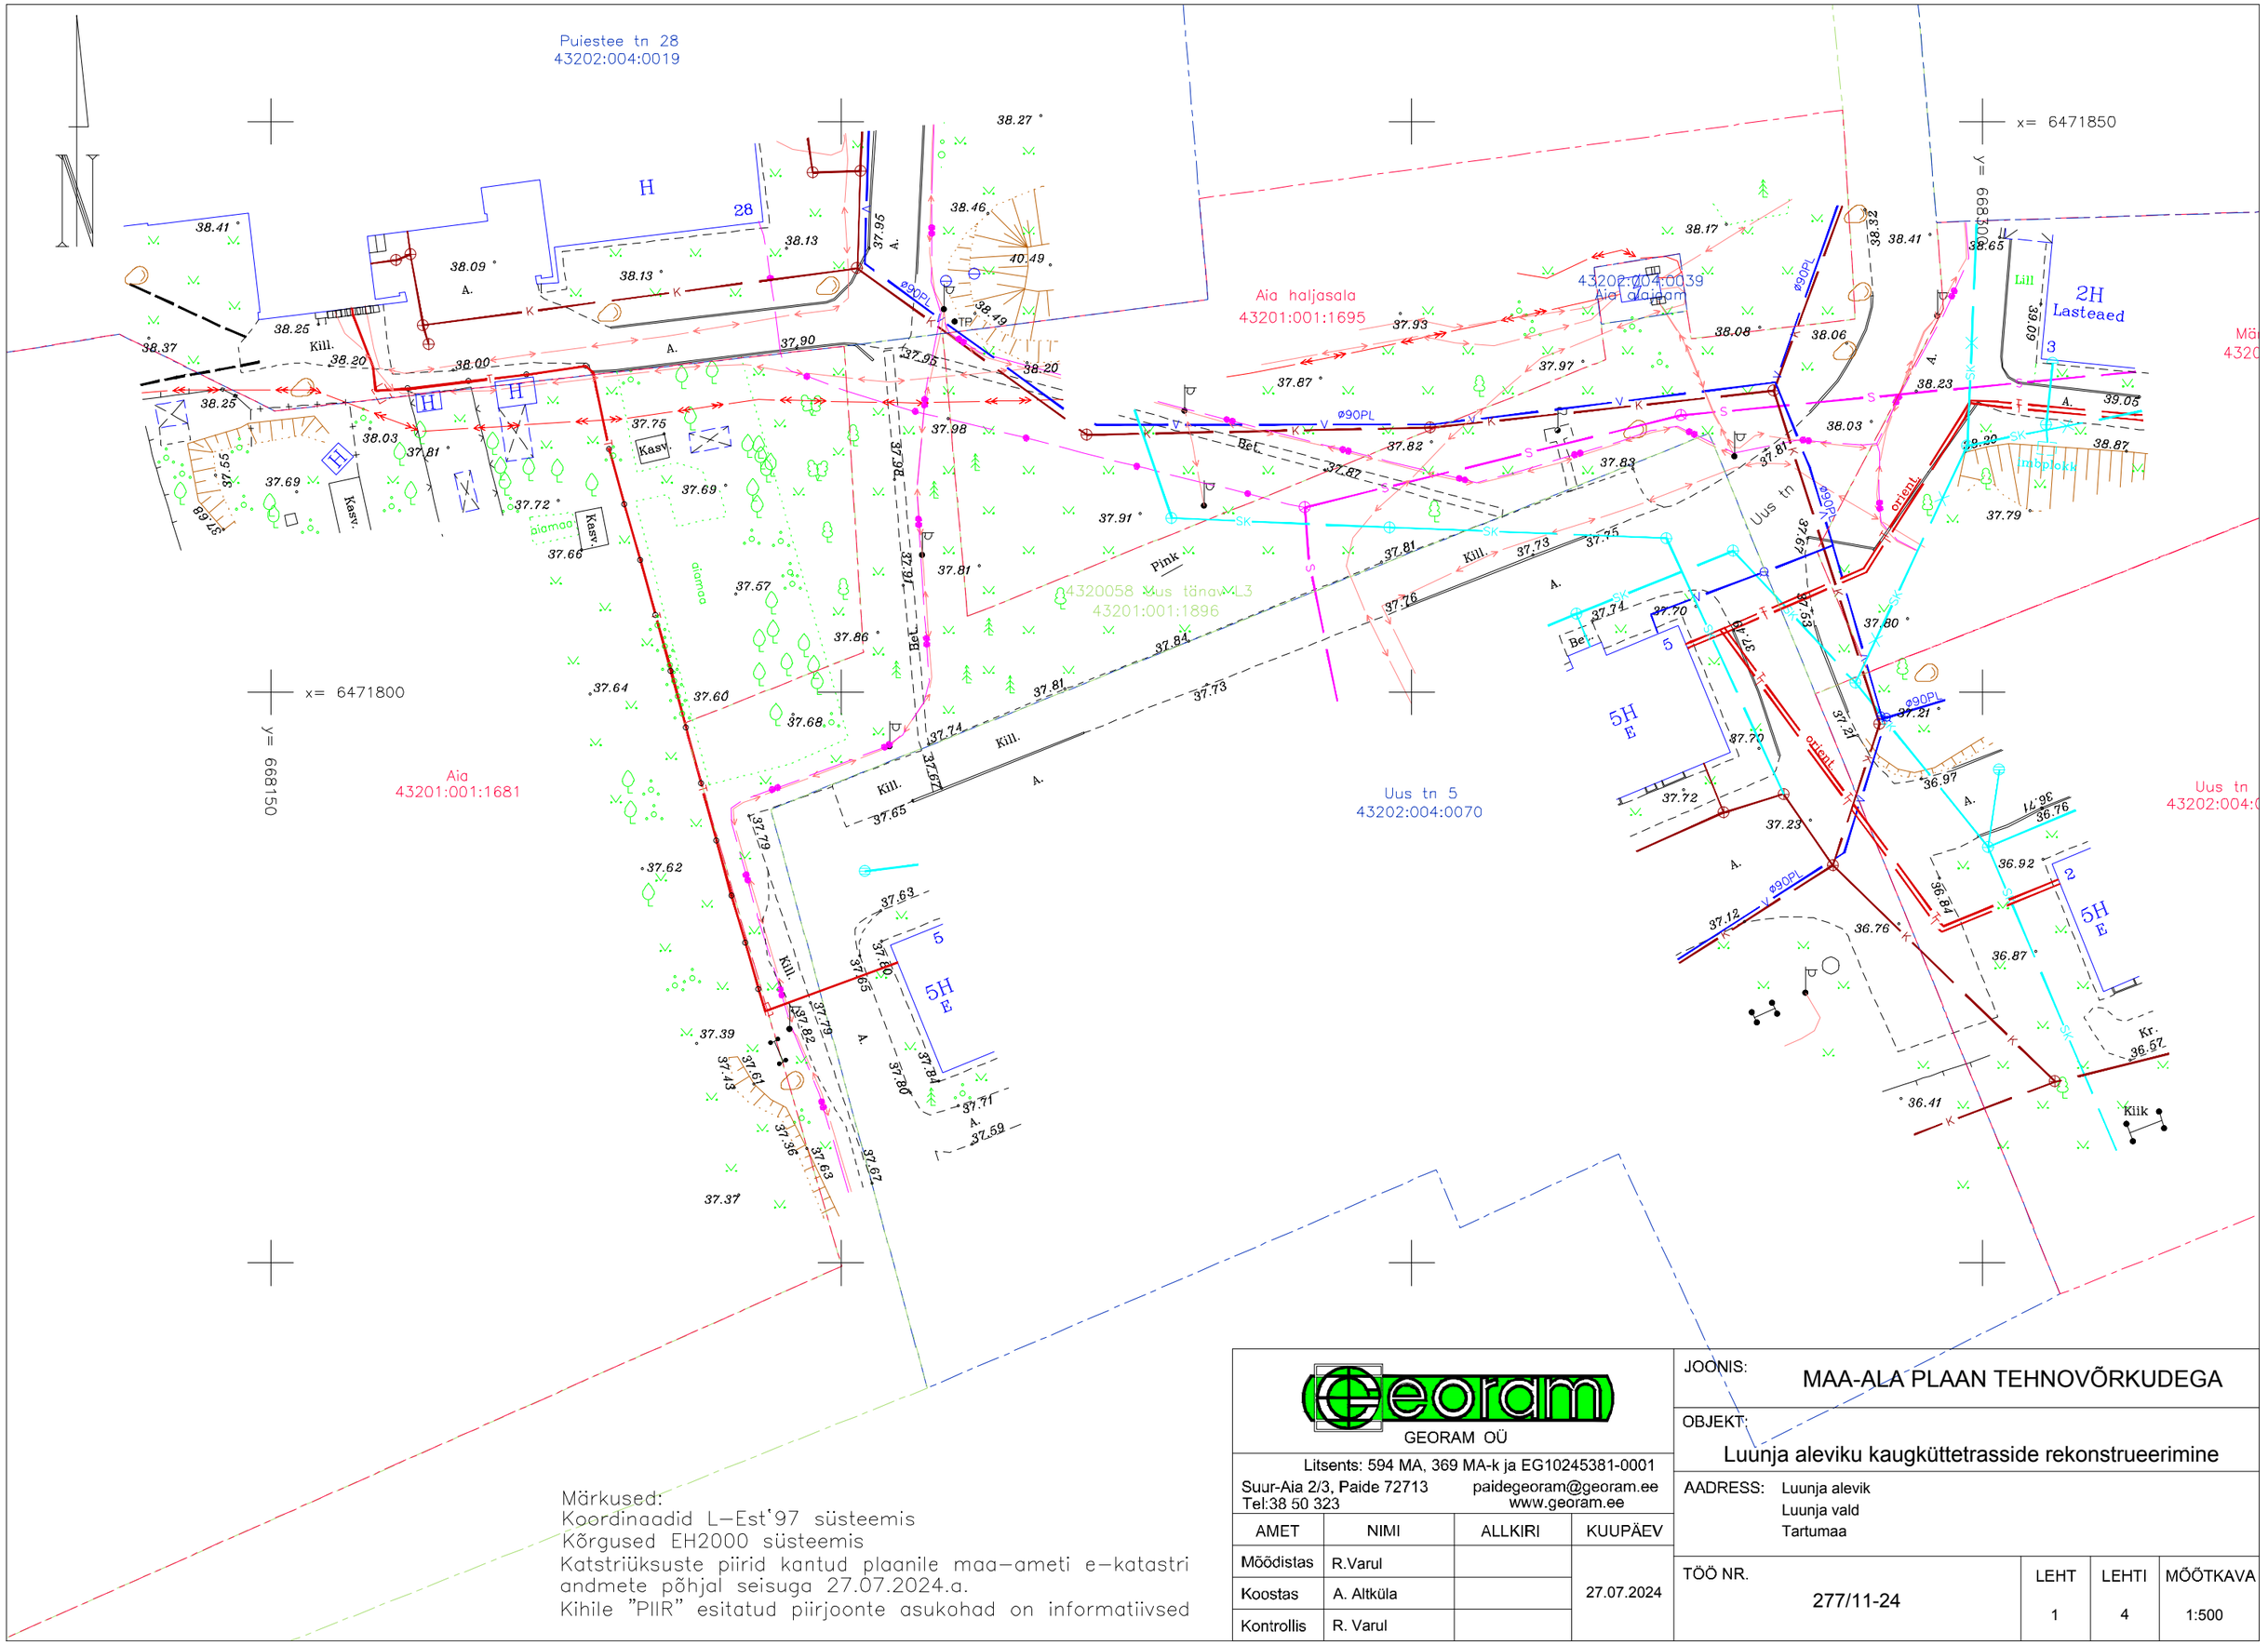

Märkused:
Koordinaadid L–Est'97 süsteemis
Kõrgused EH2000 süsteemis
Katstriüksuste piirid kantud plaanile maa–ameti e–katastri andmete põhjal seisuga 27.07.2024.a.
Kihile "PIIR" esitatud piirjoonte asukohad on informatiivsed

GEORAM OÜ

Litsents: 594 MA, 369 MA-k ja EG10245381-0001
Suur-Aia 2/3, Paide 72713 paidegeoram@georam.ee
Tel:38 50 323 www.georam.ee

AMET	NIMI	ALLKIRI	KUUPÄEV
Mõõdistas	R.Varul		27.07.2024
Koostas	A. Altküla		
Kontrollis	R. Varul		

JOONIS: MAA-ALA PLAAN TEHNOVÕRKUDEGA

OBJEKT: Luunja aleviku kaugküttetrasside rekonstrueerimine

AADRESS: Luunja alevik
Luunja vald
Tartumaa

TÖÖ NR.	LEHT	LEHTI	MÕÕTKAVA
277/11-24	1	4	1:500