
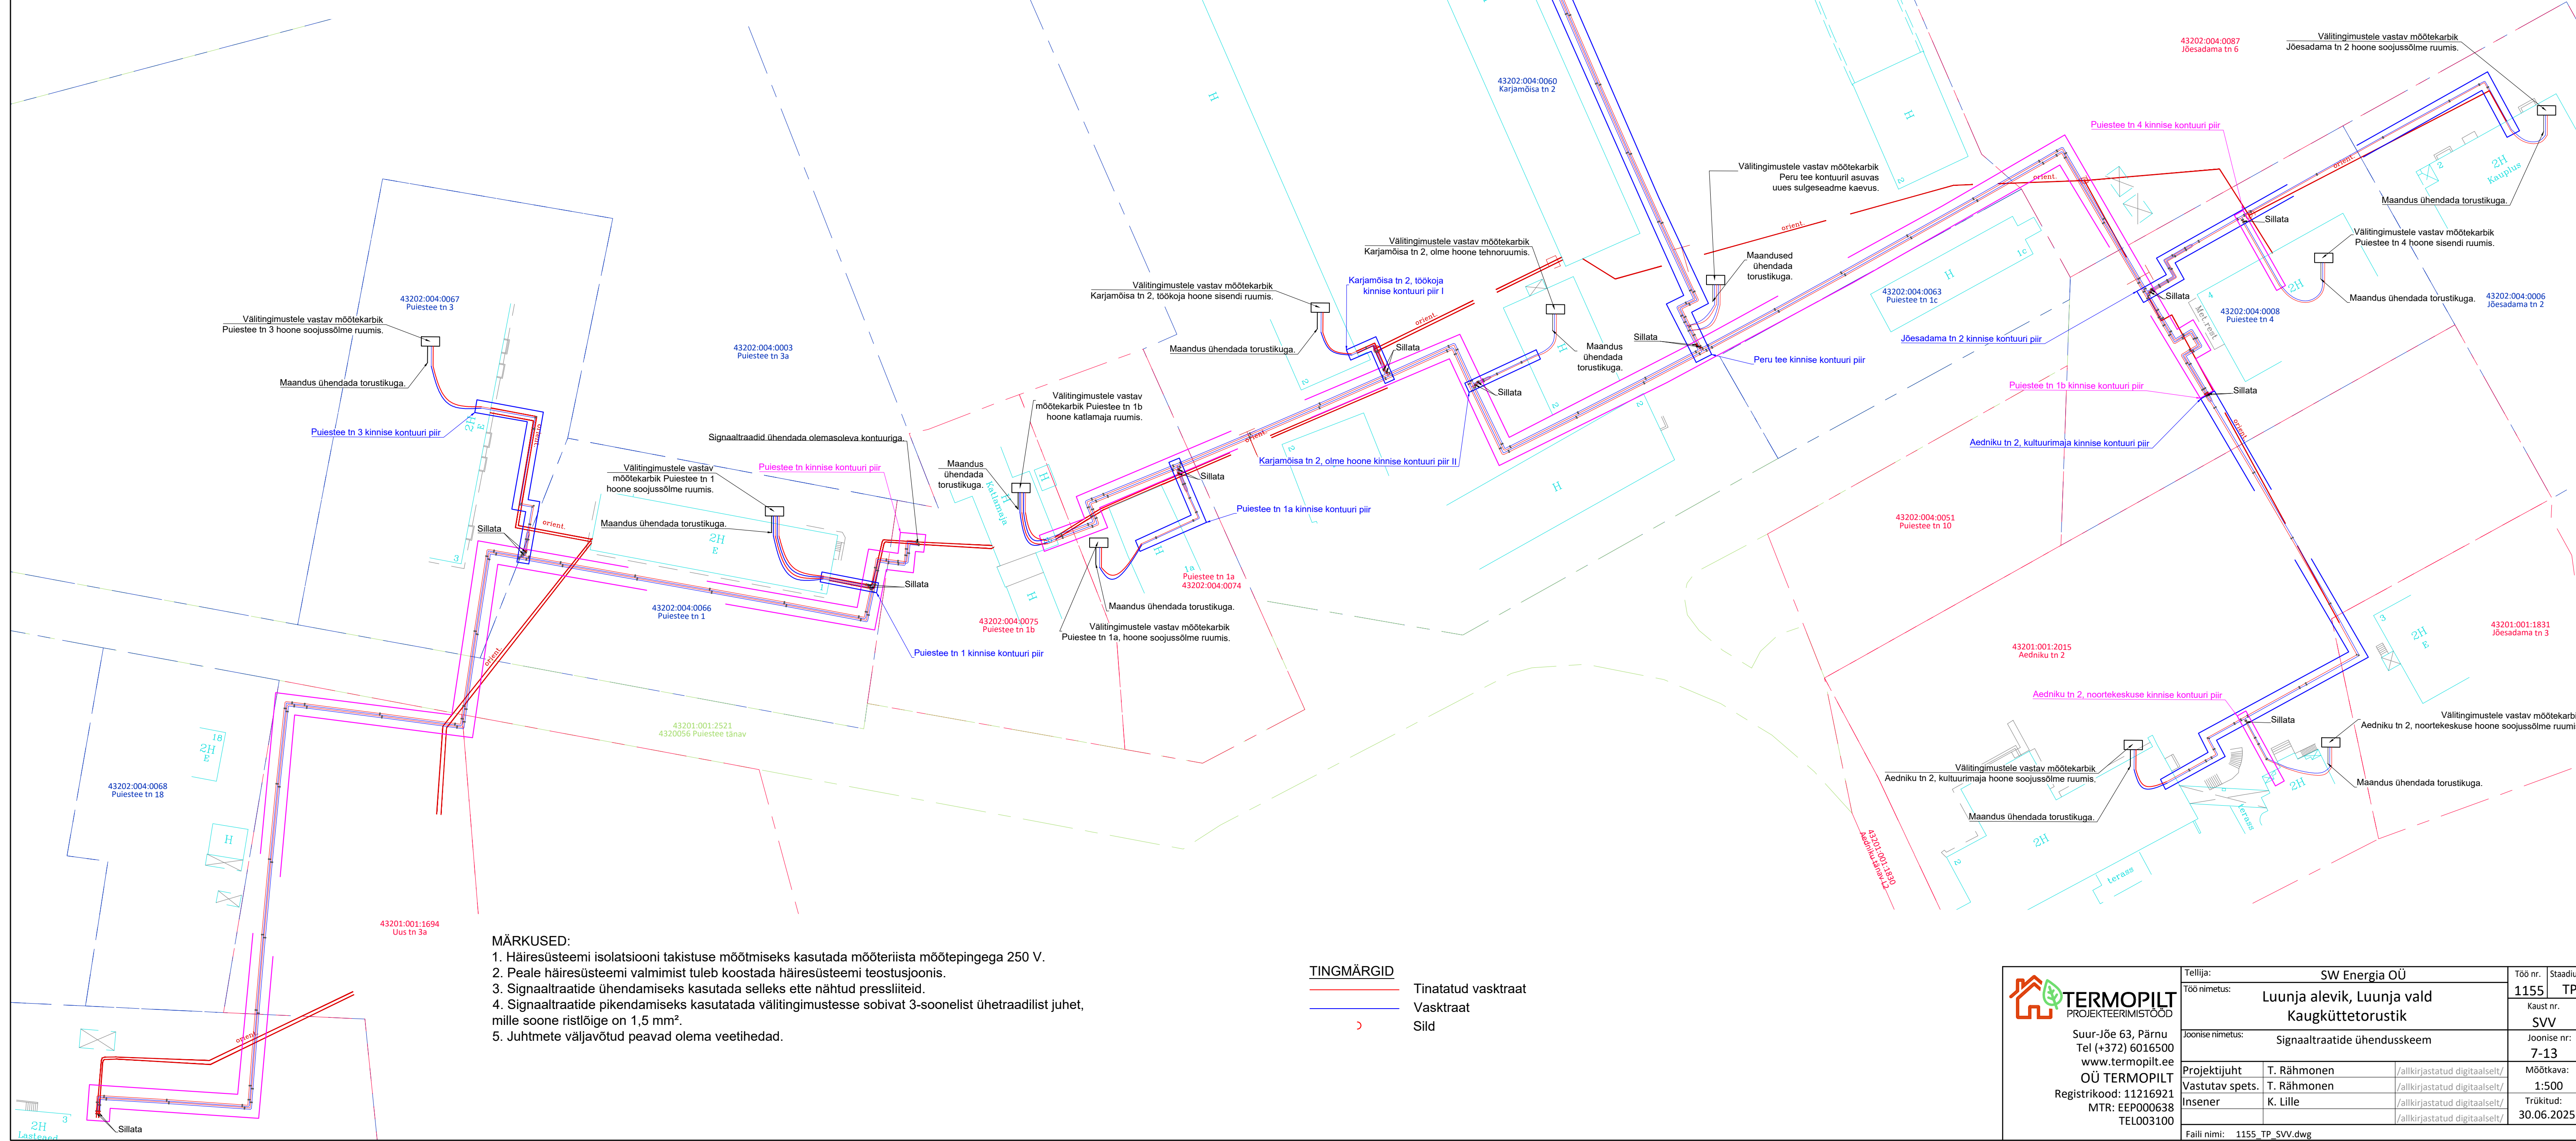



Häiresüsteemi kontuuri nimetus	Signaaltraadi kontuuri pikkus, m	Signaaltraadi ühendus-kaabli kahekordne pikkus, m	Signaaltraadi kontuuri kogupikkus, m	Arvutuslik signaaltraadi takistus, Ω	Mõõdetud signaaltraadi takistus, Ω	Minimaalselt aksepteeritav isolatsiooni takistus, M Ω	Mõõdetud isolatsiooni takistus, M Ω
Puistee tn kinnine kontuur - PV	676	4	680	8,2...10,2		14,7	
Puistee tn kinnine kontuur - TV	676	4	680	8,2...10,2		14,7	
Puistee tn 1 kinnine kontuur - PV	16	4	20	0,2...0,3		500,0	
Puistee tn 1 kinnine kontuur - TV	16	4	20	0,2...0,3		500,0	
Puistee tn 3 kinnine kontuur	76	4	80	1,0...1,2		125,0	
Puistee tn 28 kinnine kontuur	246	4	250	3,0...3,8		40,0	
Uus tn kinnine kontuur - PV	160	4	164	2,0...2,5		61,0	
Uus tn kinnine kontuur - TV	160	4	164	2,0...2,5		61,0	
Uus tn 2 kinnine kontuur	180	4	184	2,2...2,8		54,3	
Uus tn 5 kinnine kontuur	16	4	20	0,2...0,3		500,0	
Puistee tn 1b kinnine kontuur - PV	492	4	496	6,0...7,4		20,2	
Puistee tn 1b kinnine kontuur - TV	492	4	496	6,0...7,4		20,2	
Aedniku tn 2, kultuurimaja kinnine kontuur	182	4	186	2,2...2,8		53,8	
Puistee tn 1a kinnine kontuur	48	4	52	0,6...0,8		192,3	
Karjamõisa tn 2, töökoja kinnine kontuur I	30	4	34	0,4...0,5		294,1	
Karjamõisa tn 2, olme hoone kinnine kontuur II	30	4	34	0,4...0,5		294,1	
Peru tee kinnine kontuur - PV	340	4	344	4,1...5,2		29,1	
Peru tee kinnine kontuur - TV	340	4	344	4,1...5,2		29,1	
Peru tee 1 kinnine kontuur	68	4	72	0,9...1,1		138,9	
Jõesadama tn 2 kinnine kontuur	178	4	182	2,2...2,7		54,9	
Puistee tn 4 kinnine kontuur	26	4	30	0,4...0,5		333,3	
Aedniku tn 2, noortekeskuse kinnine kontuur	26	4	30	0,4...0,5		33,3	

SIGNAALTRAADIDE ÜHENDUSKEEM MÕÖTEKARBIKUGA  
Põhimõtteline skeem

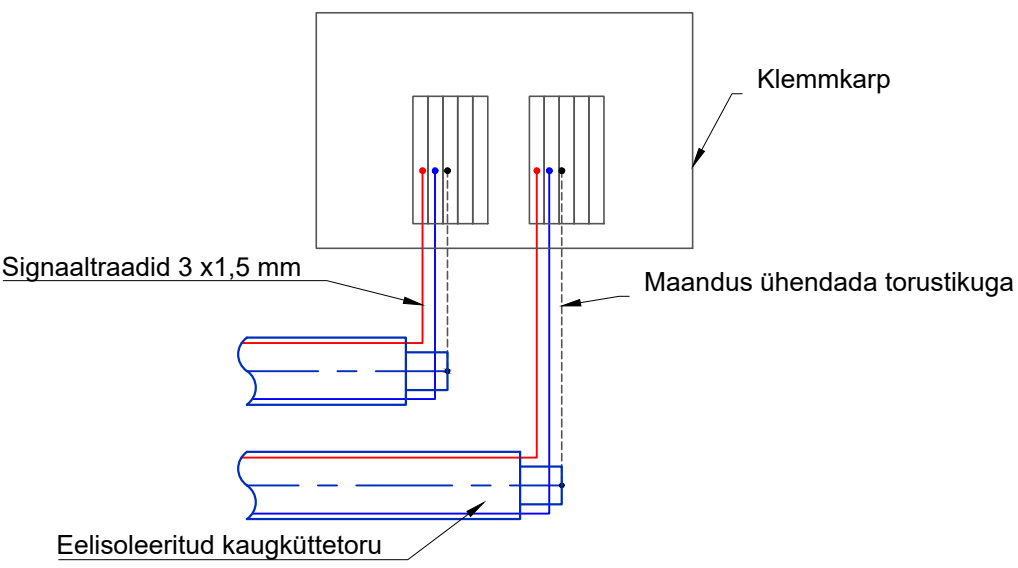

 <b>TERMOPILT</b> PROJEKTEERIMISTOOD Suur-Jõe 63, Pärnu Tel (+372) 6016500 www.termopilt.ee OÜ TERMOPILT Registrikood: 11216921 MTR: EEP00638 TEL003100	Tellijä: SW Energia OÜ	Töö nr. 1155	Stadium TP
	Töö nimetus: Luunja alevik, Luunja vald Kaugkütetorustik	Kaust nr. SVV	
	Joonise nimetus: Signaaltraatide ühendusskeem	Joonise nr. 7-13	
	Projektijuh: T. Rähmonen /allkirjastatud digitaalselt/	Mõõtkava: 1:500	
	Vastutav spets. T. Rähmonen /allkirjastatud digitaalselt/	Trükitud: 30.06.2025	
Insener K. Lille /allkirjastatud digitaalselt/			
Faali nimi: 1155_TP_SVV.dwg			