


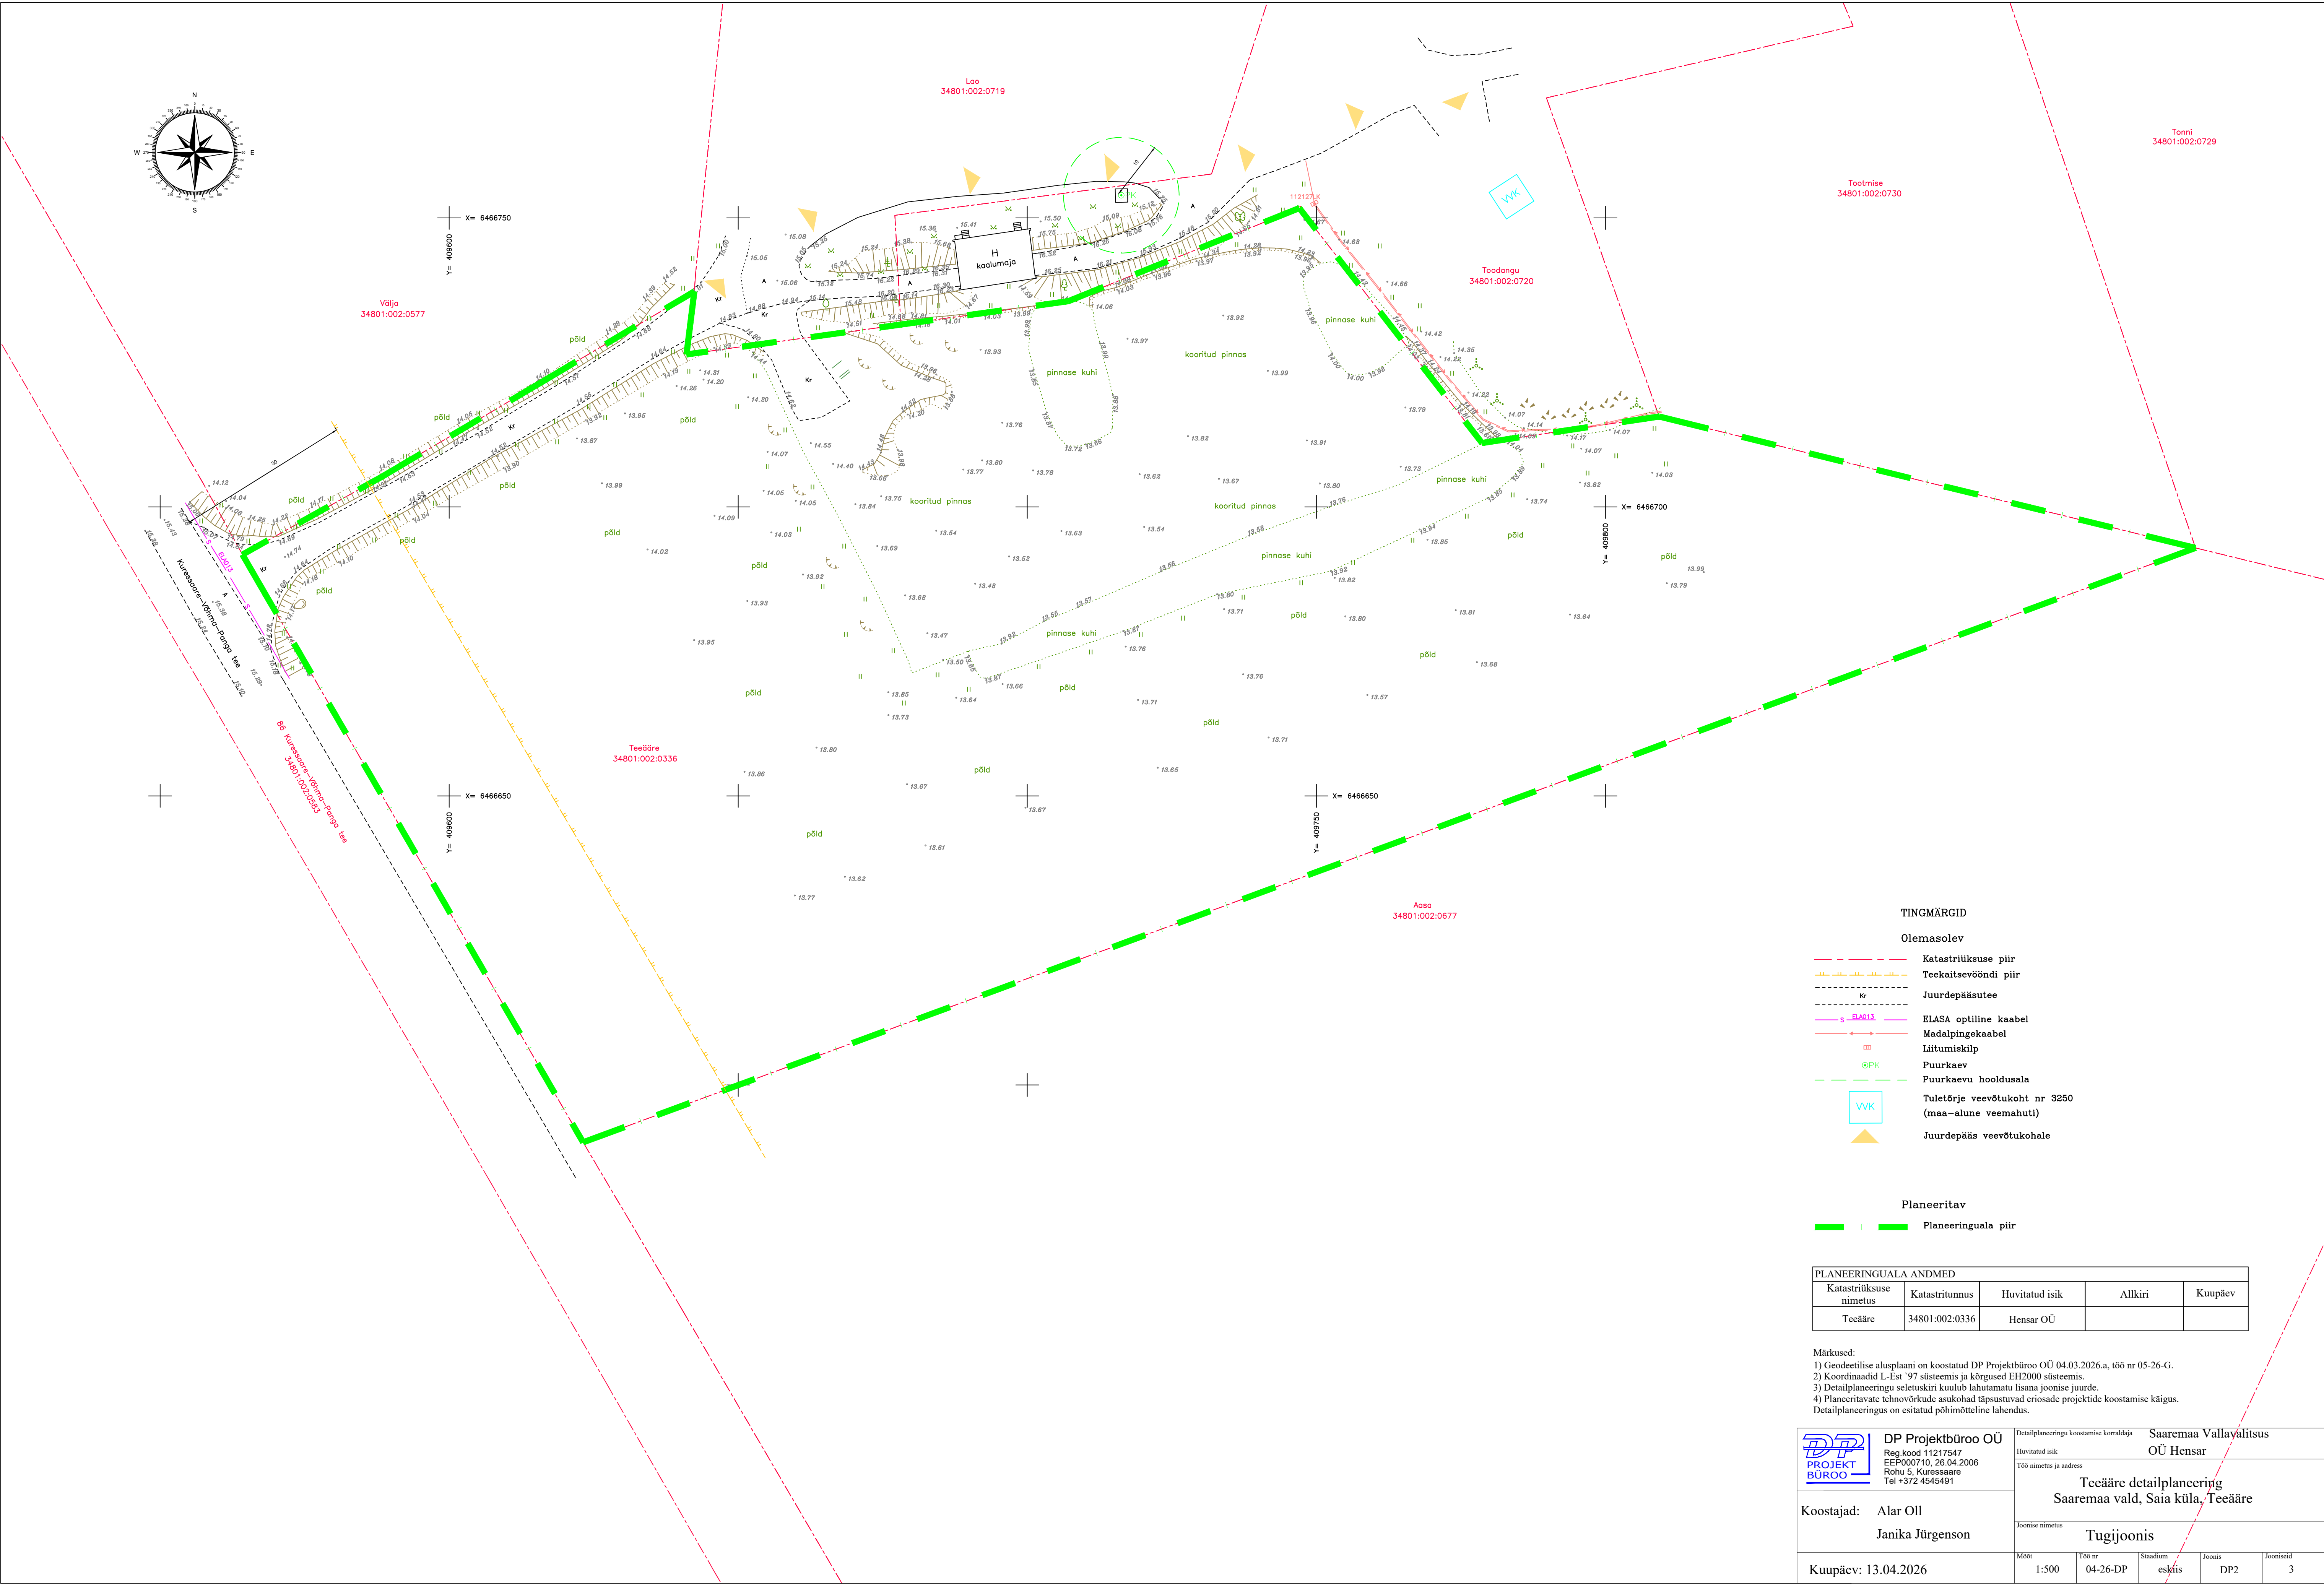

**TINGMÄRGID**

Olemasolev

- Katastriüksuse piir
- Teekaitsevööndi piir
- Juurdepääsutee
- ELASA optiline kaabel
- Madalpingekaabel
- Liitumiskilp
- Puurkaev
- Puurkaevu hooldusala
- Tuletõrje veevõtkoht nr 3250 (maa-alune veemahuti)
- Juurdepääs veevõtkuhale

**Planeeritav**

- Planeeringuala piir

| PLANEERINGUALA ANDMED  |                |                |         |         |
|------------------------|----------------|----------------|---------|---------|
| Katastriüksuse nimetus | Katastritunnus | Huvitatud isik | Allkiri | Kuupäev |
| Teeäärne               | 34801:002:0336 | Hensar OÜ      |         |         |

Märkused:  
1) Geodeetilise alusplaani on koostanud DP Projektbüroo OÜ 04.03.2026.a, töö nr 05-26-G.  
2) Koordinaadid L-Est '97 süsteemis ja kõrgused EH2000 süsteemis.  
3) Detailplaneeringu seletuskiri kuulub lahutamatu lisana joonise juurde.  
4) Planeeritavate tehnovõrkude asukohad täpsustuvad eriosade projektide koostamise käigus.  
Detailplaneeringus on esitatud põhimõtteline lahendus.

|   |                                         |          |                                                                 |        |           |
|---|-----------------------------------------|----------|-----------------------------------------------------------------|--------|-----------|
|  <b>DP Projektbüro OÜ</b><br>Reg.kood 11217547<br>EEP000710, 26.04.2006<br>Rohu 5, Kuressaare<br>Tel +372 4545491 | Detailplaneeringu koostamise korraldaja |          | Saaremaa Vallavalitsus                                          |        |           |
|   | Huvitatud isik                          |          | OÜ Hensar                                                       |        |           |
|   | Töö nimetus ja aadress                  |          | Teeäärne detailplaneering<br>Saaremaa vald, Saia küla, Teeäärne |        |           |
|   | Joonise nimetus                         |          |                                                                 |        |           |
| Koostajad:   | Alar Oll                                |          | Tugijoonis                                                      |        |           |
|   | Janika Jürgenson                        |          |                                                                 |        |           |
| Kuupäev: 13.04.2026   | Mööb                                    | Töö nr   | Stadium                                                         | Joonis | Jooniseid |
|   | 1:500                                   | 04-26-DP | eskis                                                           | DP2    | 3         |