DETAILPLANEERINGU ALGATAMISE JOONIS

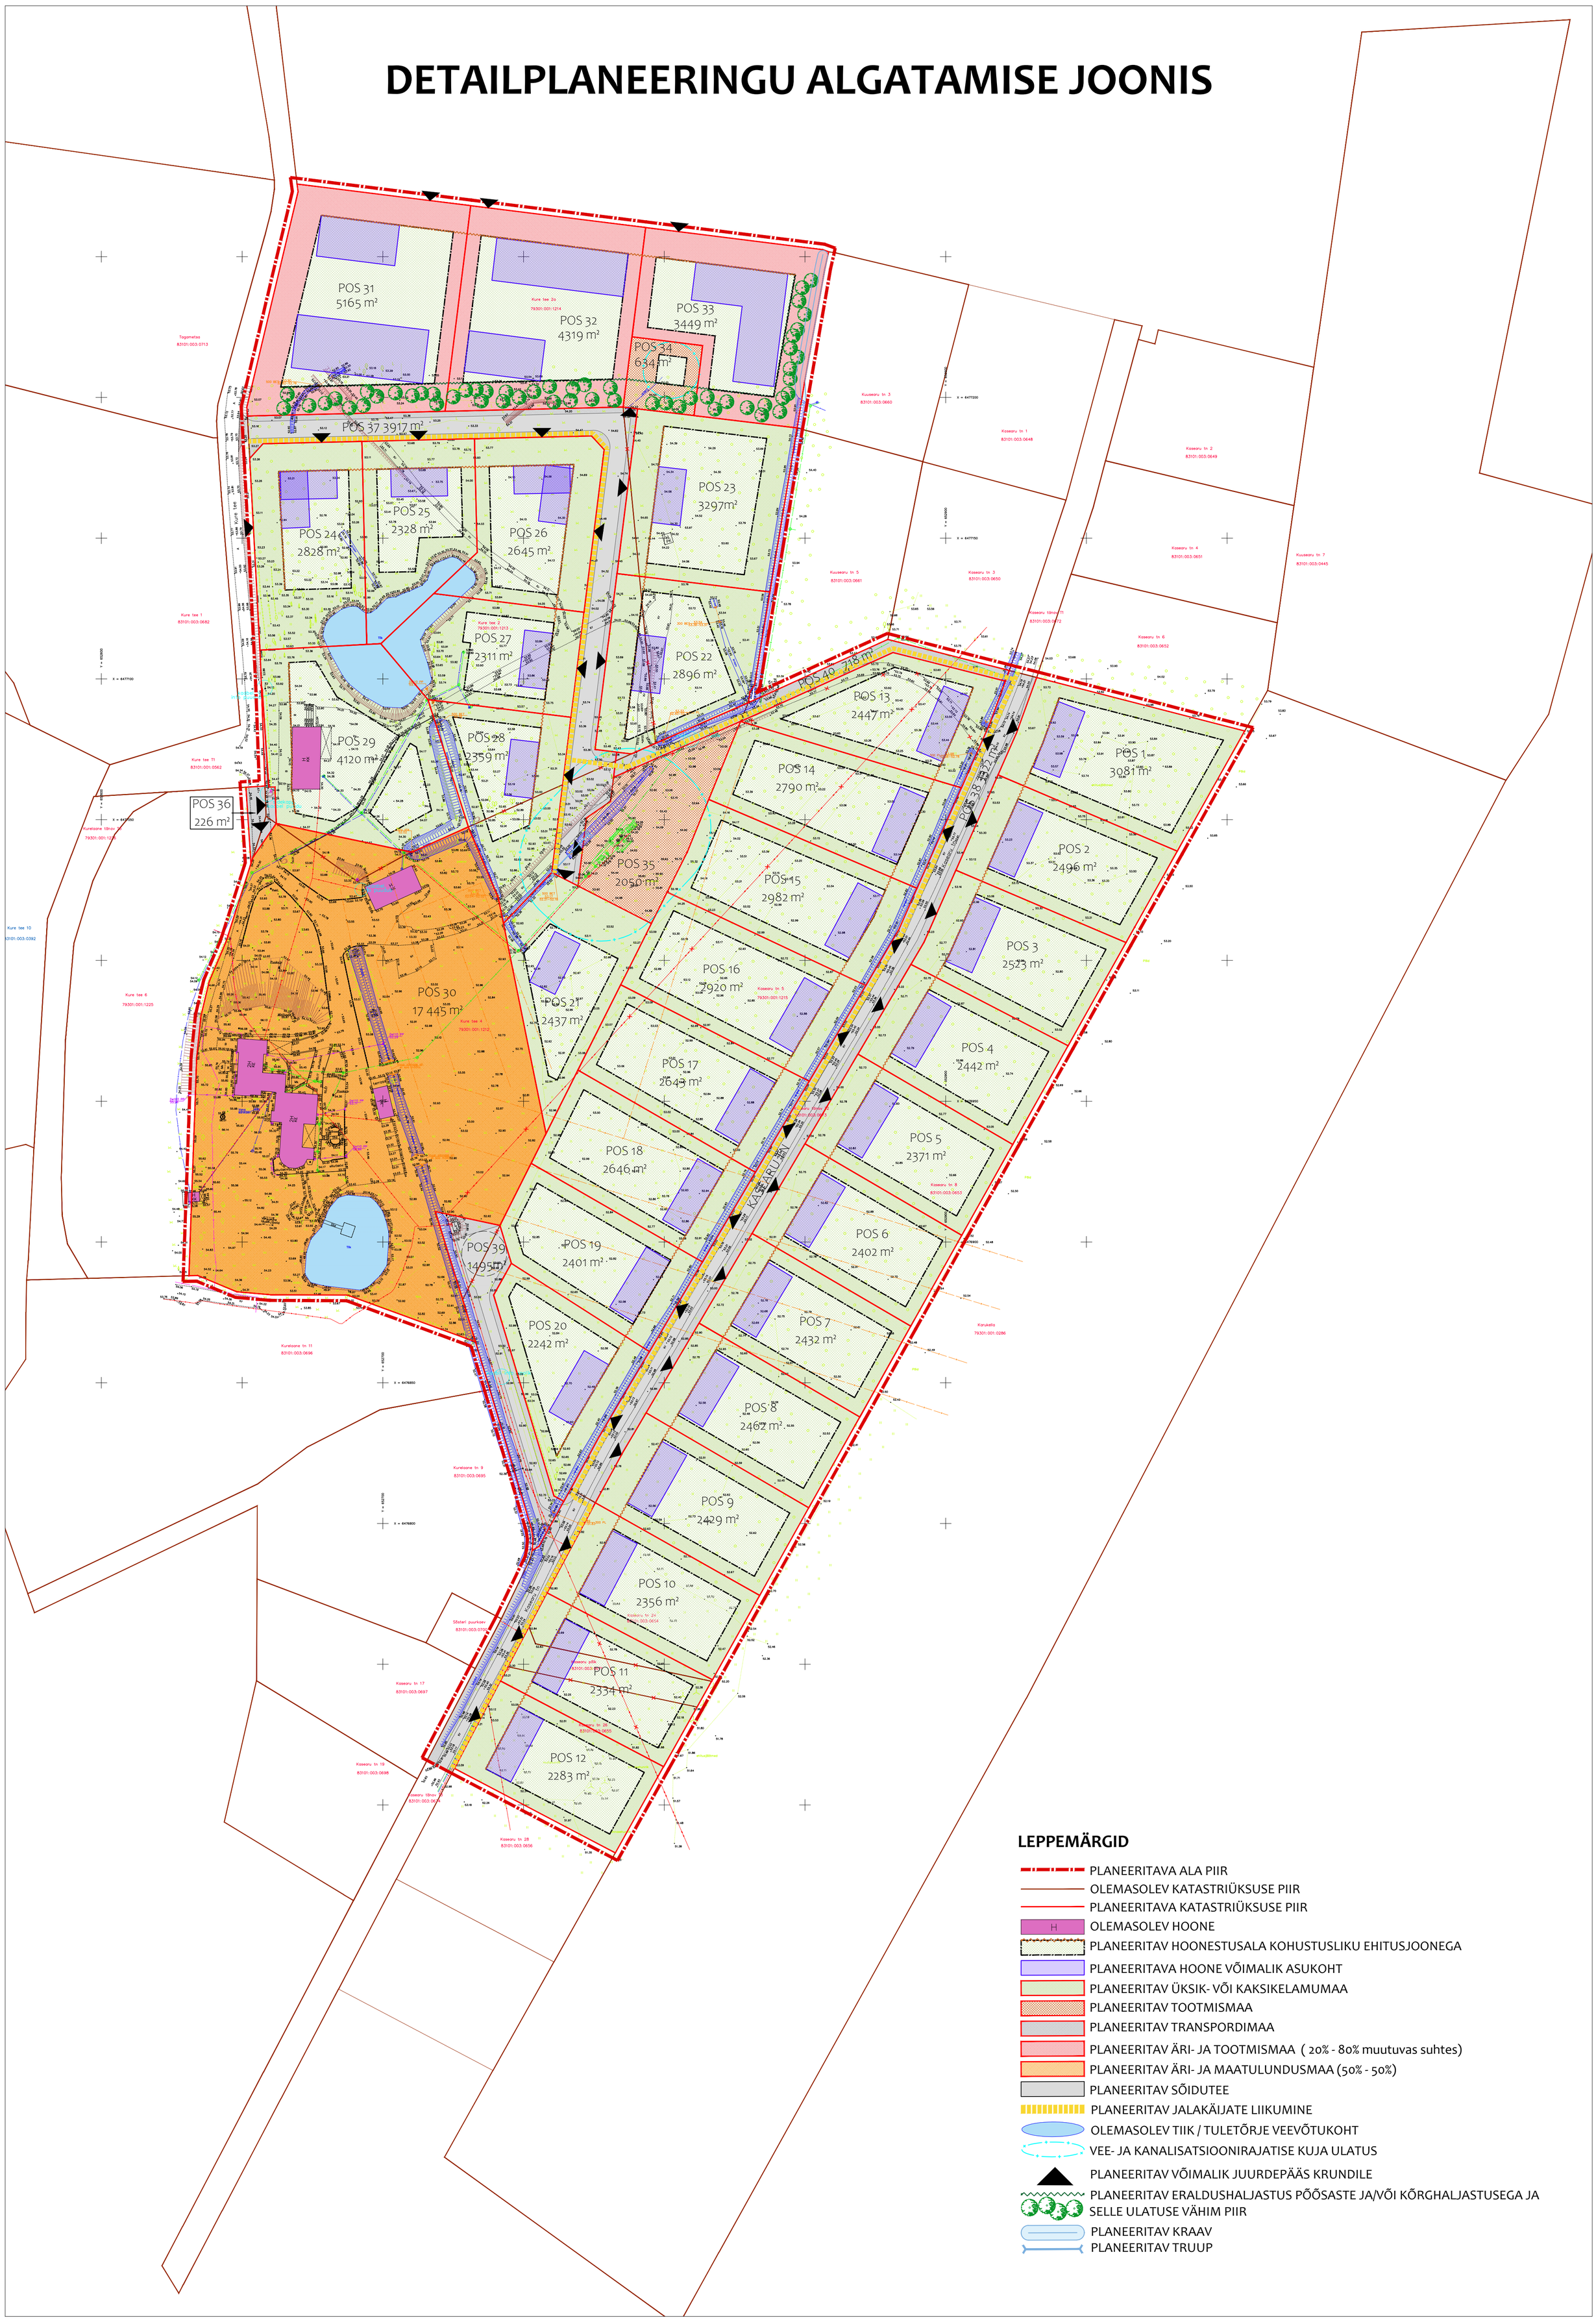

LEPPEMÄRGID

- PLANEERITAVA ALA PIIR
- OLEMASOLEV KATASTRIÜKSUSE PIIR
- PLANEERITAVA KATASTRIÜKSUSE PIIR
- OLEMASOLEV HOONE
- PLANEERITAV HOONESTUSALA KOHUSTUSLIKU EHITUSJOONEGA
- PLANEERITAVA HOONE VÕIMALIK ASUKOHT
- PLANEERITAV ÜKSIK- VÕI KAKSIKELAMUMAA
- PLANEERITAV TOOTMISMAA
- PLANEERITAV TRANSPORDIMAA
- PLANEERITAV ÄRI- JA TOOTMISMAA (20% - 80% muutuvas suhtes)
- PLANEERITAV ÄRI- JA MAATULUNDUSMAA (50% - 50%)
- PLANEERITAV SÕIDUTEE
- PLANEERITAV JALAKÄIJATE LIIKUMINE
- OLEMASOLEV TIIK / TULETÕRJE VEEVÕTUKOHT
- VEE- JA KANALISATSIOONIRAJATISE KUJA ULATUS
- PLANEERITAV VÕIMALIK JUURDEPÄÄS KRUNDILE
- PLANEERITAV ERALDUSHALJASTUS PÕÕSASTE JA/VÕI KÕRGHALJASTUSEGA JA SELLE ULATUSE VÄHIM PIIR
- PLANEERITAV KRAAV
- PLANEERITAV TRUUP