


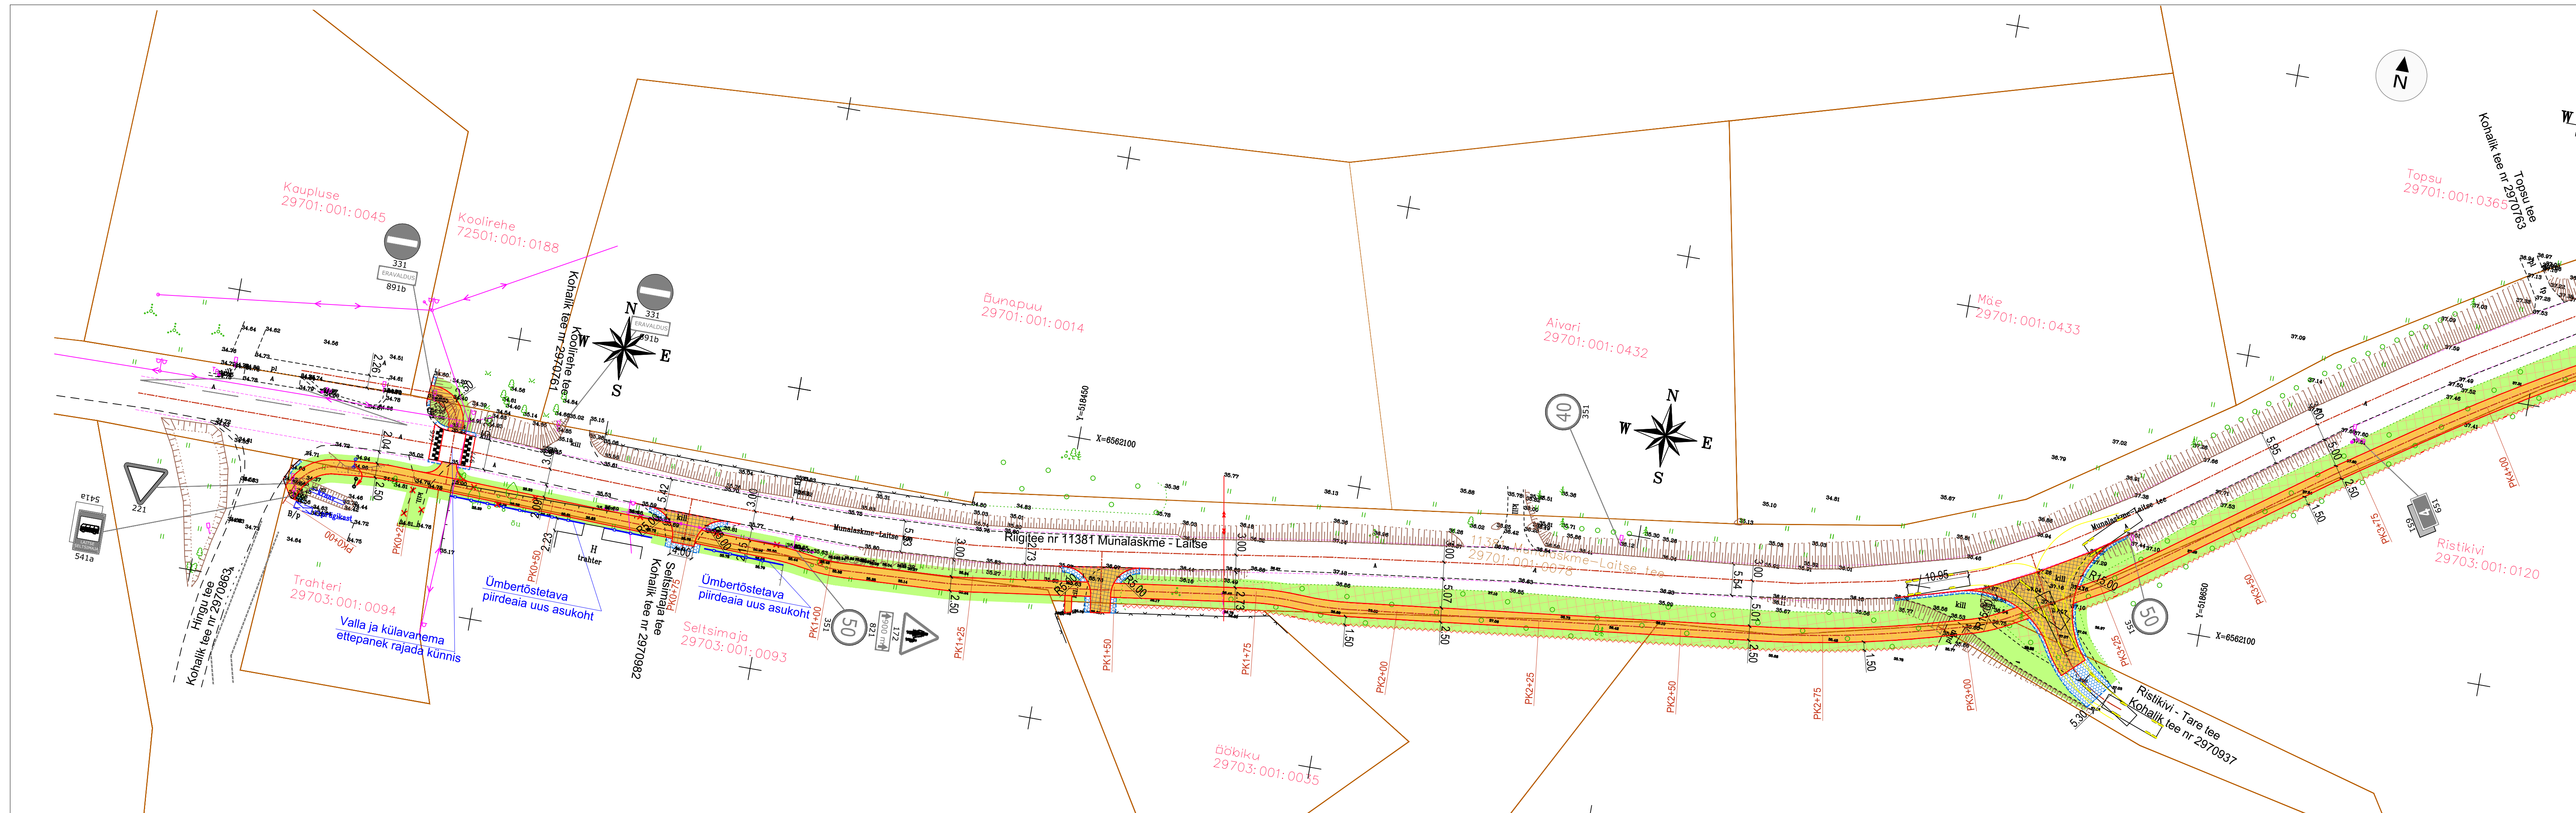

TINGMÄRGID:

- | | |
|---|---|
|  | KATASTRÜKUSE PIIR |
|  | PIKETAAŽ |
|  | PROJEKT TEE TELG |
|  | PROJEKT KATTE SERV |
|  | PROJEKT TUGIPEENAR segu pos 5 |
|  | PROJEKT SÕIDUTEE ÄÄREKIVI 15x30xL cm (h= 15 cm / h= 0...cm) |
|  | PROJEKT JALGRATTA- JA JALGTEE ASFALKKATE tüüp 1 / MAHASÕIDU ASFALKKATE tüüp 2 |
|  | PROJEKT SÕIDUTEE ASFALKKATE tüüp 3 / ÜLEKATE EELNEVA FREESIMISEGA tüüp 3.1 |
|  | PROJEKT GRANIITSÕELMETEST KATE tüüp 4 |
|  | PROJEKT MUNAKIVISILLUTIS tüüp 5 / MURU KÜLV KASVUPINNASE LISAMISEGA tüüp 6 |
|  | LIKVIDEERITAVAD OBJEKTID |
|  | GEOLOOGIA PUURAUKE |
|  | PROJEKT NÕLV |
|  | PROJEKT LIIKLUSMÄRGI POST |
|  | OLEMASOLEV / OLEMASOLEV ÜMBERTÖSTETAV / PROJEKT LIIKLUSMÄRK |
|  | METSA VÕI VÕSA RAADAMINE |
|  | VÕRKAJA / PUITAJA ÜMBERTÖSTAMINE |

[illegible]