
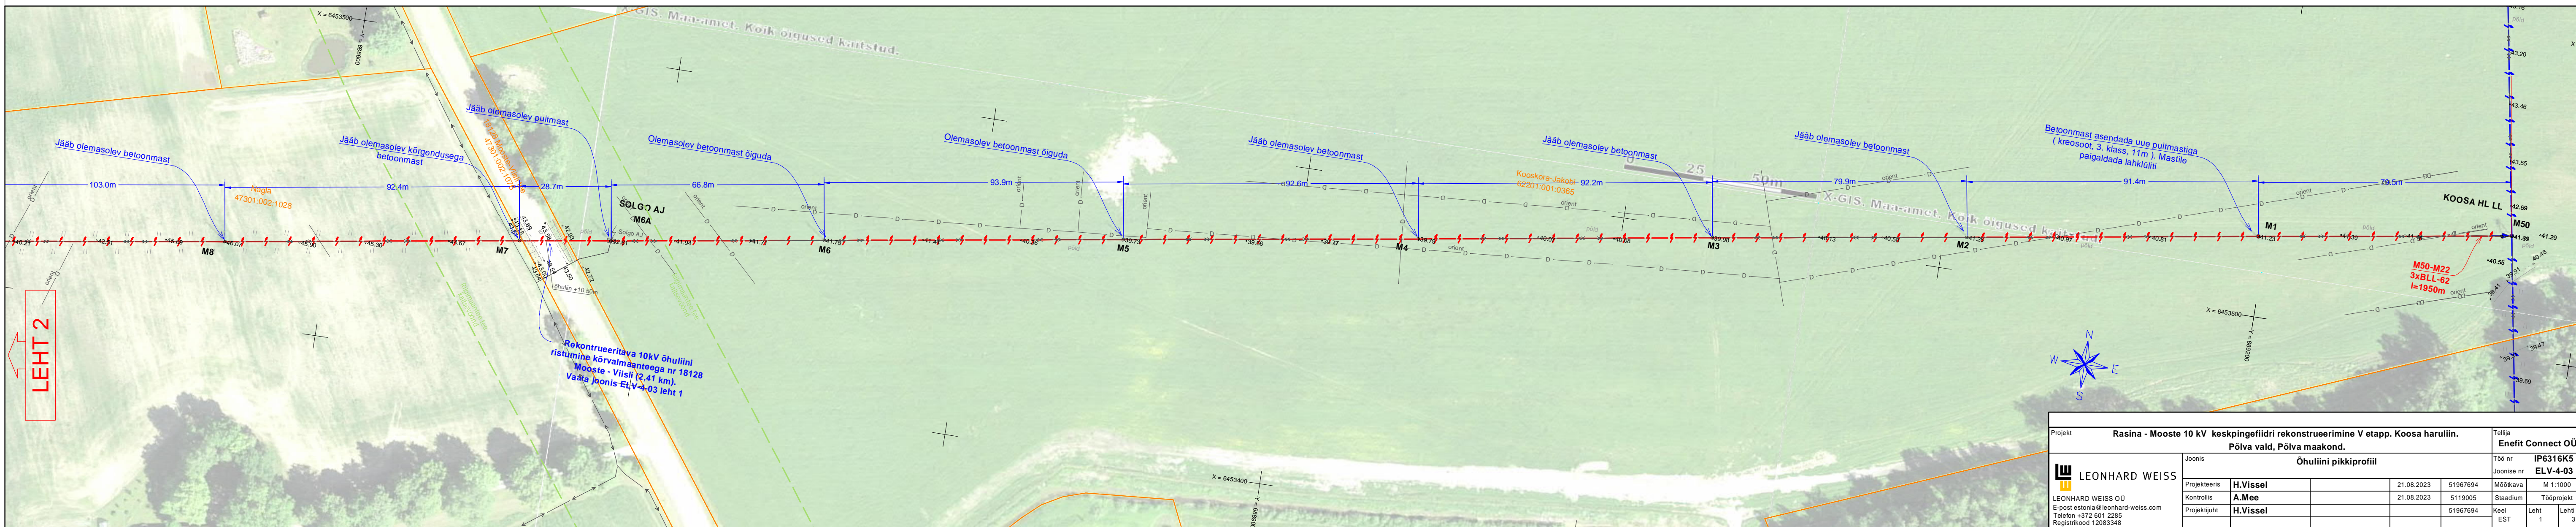


Mõõtkavad: Horisontaalne 1:1000
Vertikaalne 1:200

10kV õhulini pikkiprofil (juhe CCST ASCR 62 temperatuuril +60°C, taandatud visang 91m)

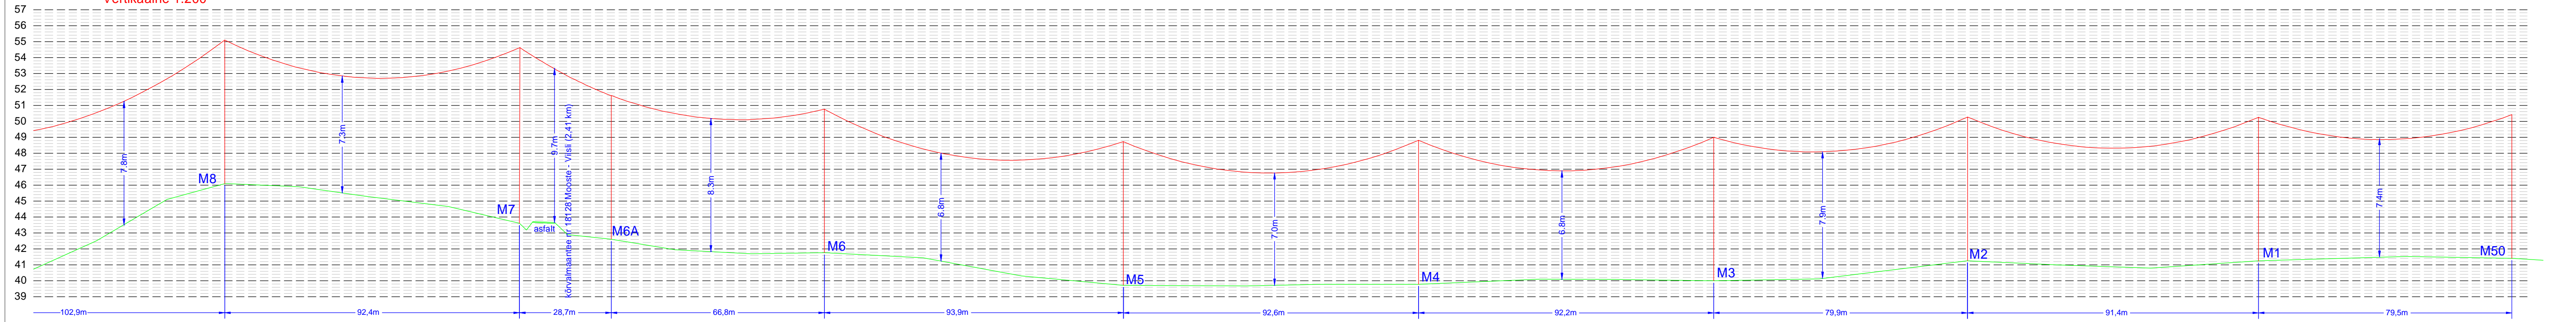

Projekt		Rasina - Mooste 10 kV keskpingeidri rekonstrueerimine V etapp. Koosa haruliin.		Tellija		Enefit Connect OÜ	
Joonis		Põiva vald, Põiva maakond.		Töö nr		IP6316K5	
Joonise nr		Õhulini pikkiprofil		Joonise nr		ELV-4-03	
Projekteeris	H.Vissel	21.08.2023	51967694	Mõõtkava	M 1:1000		
Kontrollis	A.Mee	21.08.2023	5119005	Staadium	Tööprojekt		
Projektijuh	H.Vissel		51967694	Keel	Leht	Lehti	
				EST	1	3	

LEONHARD WEISS
E-post: estonia@leonhard-weiss.com
Telefon: +372 601 2285
Registrikood: 12083348