


ASENDIPLAAN

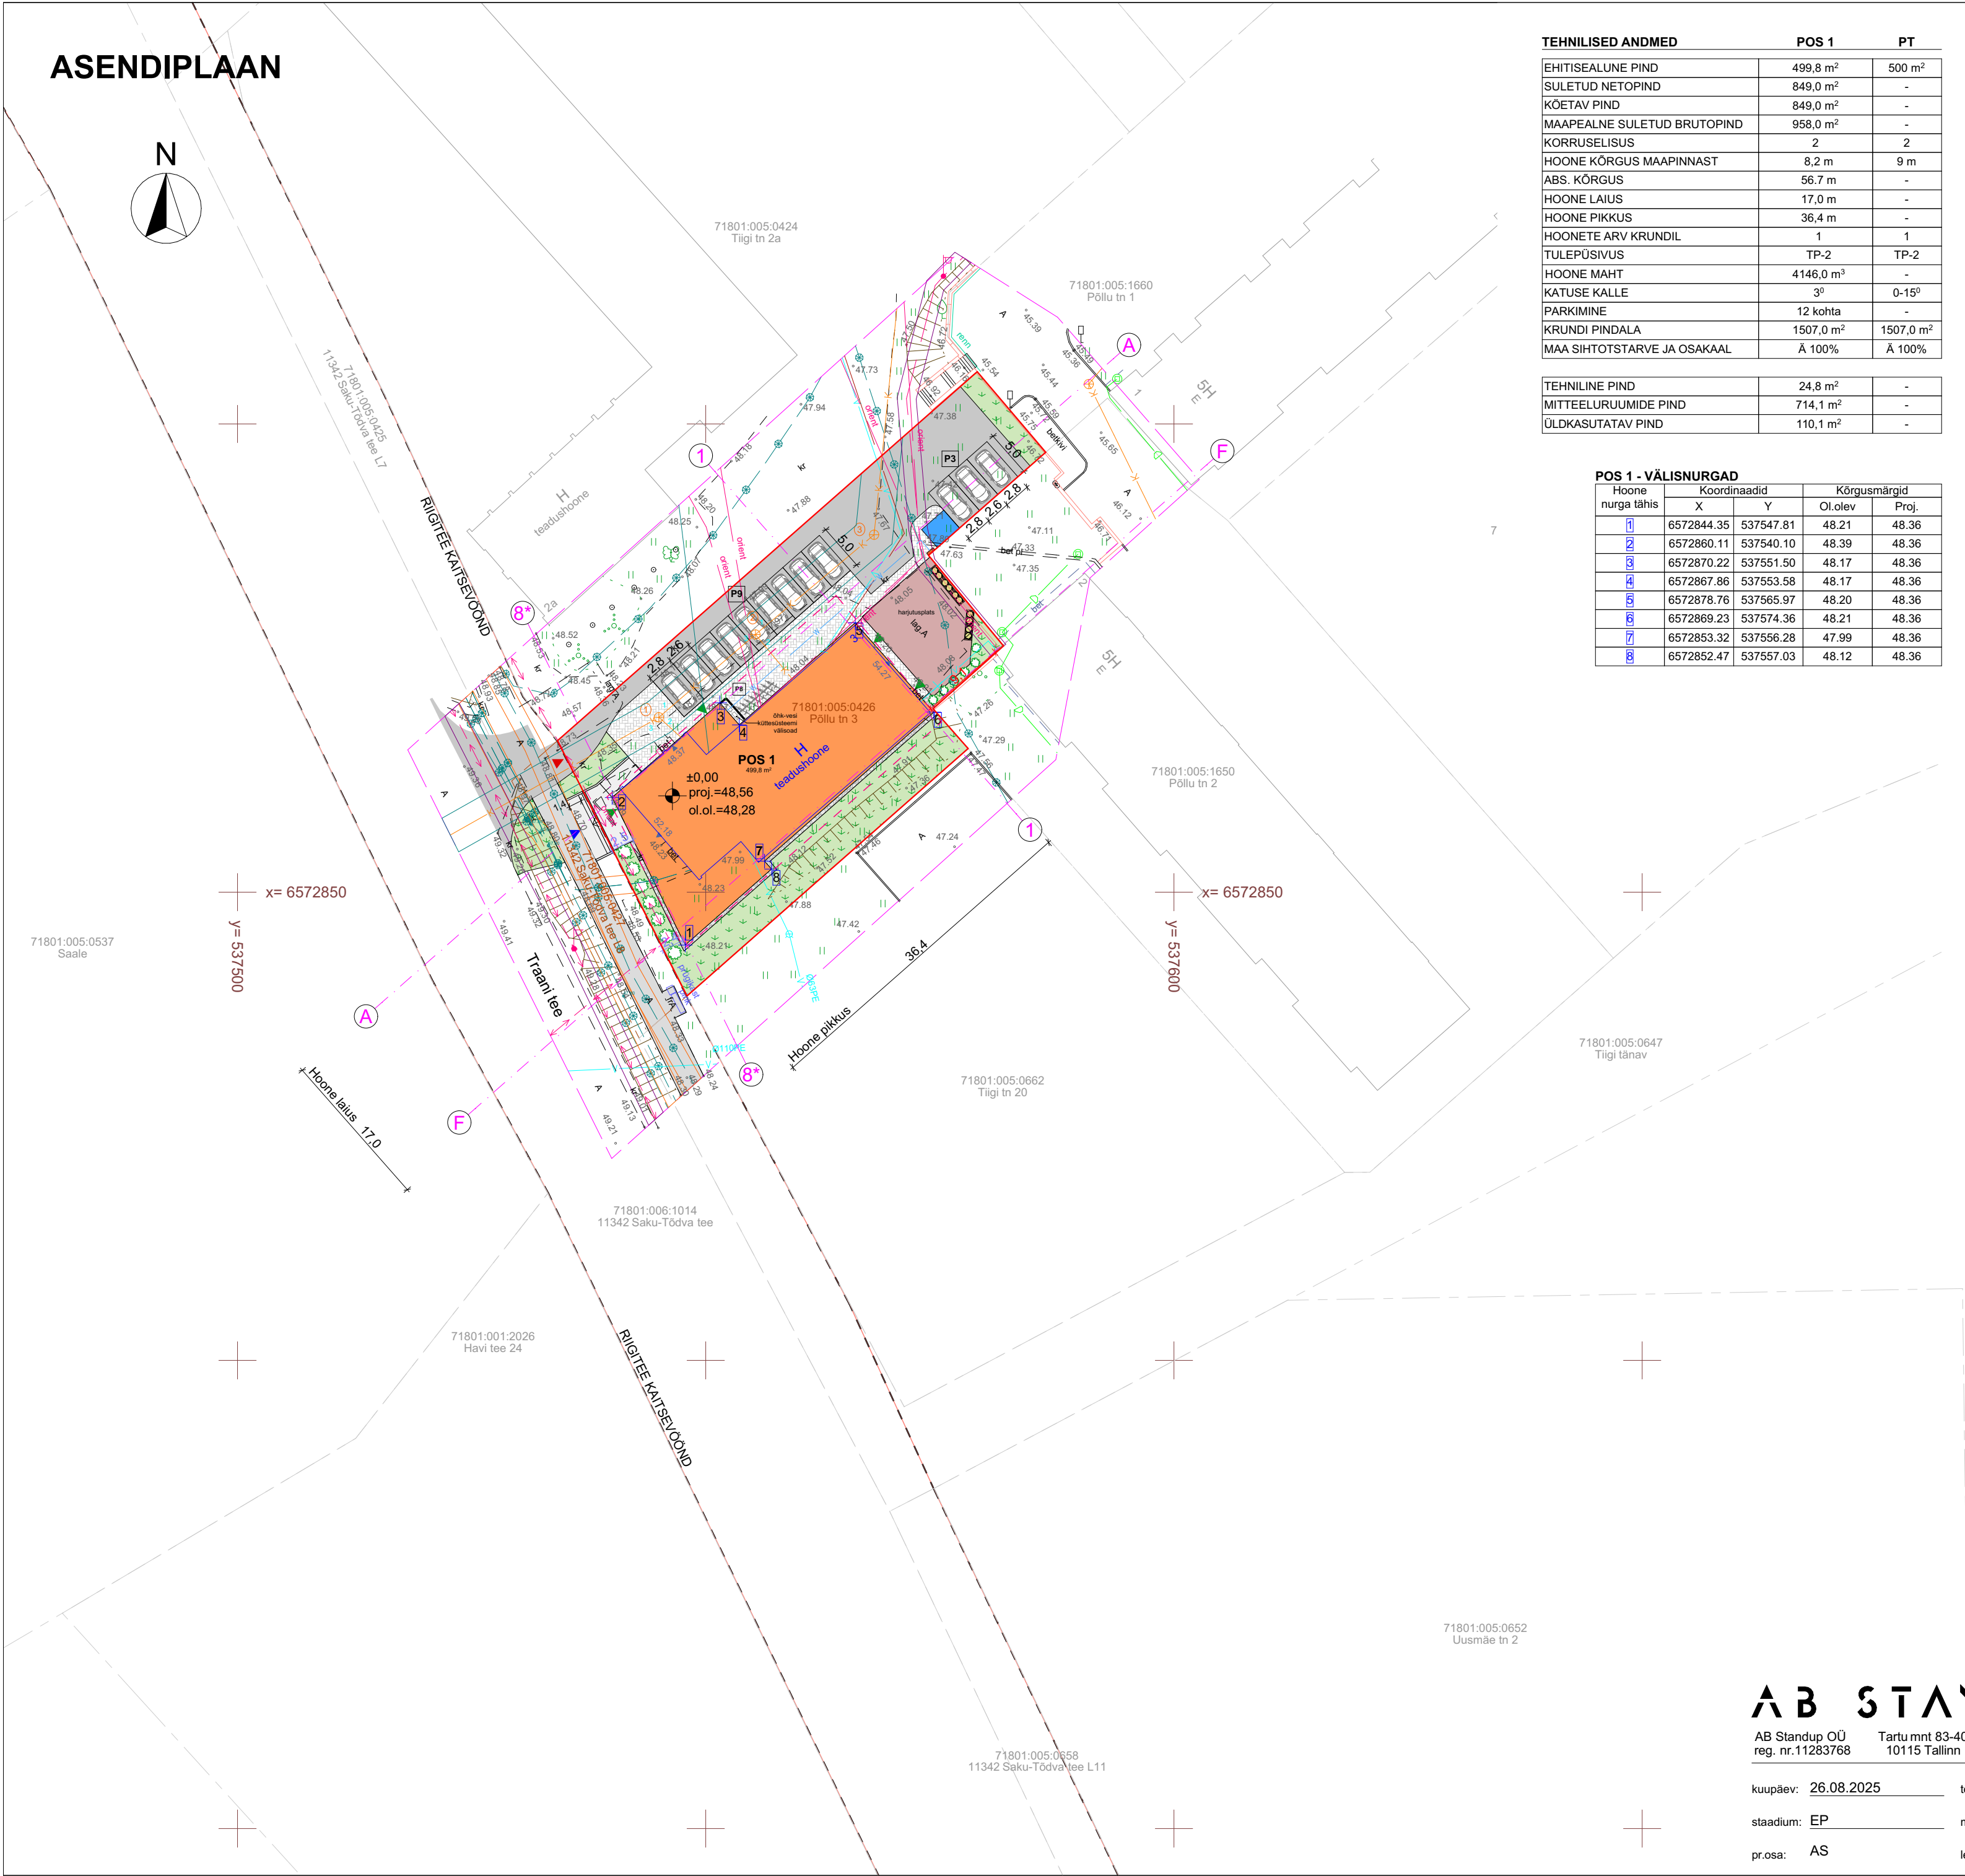

TEHNILISED ANDMED	POS 1	PT
EHITISEALUNE PIND	499,8 m²	500 m²
SULETUD NETOPIND	849,0 m²	-
KÕETAV PIND	849,0 m²	-
MAAPEALNE SULETUD BRUTOPIND	958,0 m²	-
KORRUSELISUS	2	2
HOONE KÕRGUS MAAPINNAST	8,2 m	9 m
ABS. KÕRGUS	56,7 m	-
HOONE LAIUS	17,0 m	-
HOONE PIKKUS	36,4 m	-
HOONETE ARV KRUNDIL	1	1
TULEPÜSIVUS	TP-2	TP-2
HOONE MAHT	4146,0 m³	-
KATUSE KALLE	3°	0-15°
PARKIMINE	12 kohta	-
KRUNDI PINDALA	1507,0 m²	1507,0 m²
MAA SIHTOTSTARVE JA OSAKAAL	Ä 100%	Ä 100%

TEHNILINE PIND	24,8 m²	-
MITTEEELURUUMIDE PIND	714,1 m²	-
ÜLDKASUTATAV PIND	110,1 m²	-

POS 1 - VÄLISNURGAD				
Hoone nurga tähis	Koordinaadid		Kõrgusmärgid	
	X	Y	Ol.olev	Proj.
1	6572844.35	537547.81	48.21	48.36
2	6572860.11	537540.10	48.39	48.36
3	6572870.22	537551.50	48.17	48.36
4	6572867.86	537553.58	48.17	48.36
5	6572878.76	537565.97	48.20	48.36
6	6572869.23	537574.36	48.21	48.36
7	6572853.32	537556.28	47.99	48.36
8	6572852.47	537557.03	48.12	48.36

TINGMÄRGID	
	- KINNISTU PIIR
	- HOONESTUSALA (PT)
	- OLEMASOLEV HOONE
	- PROJEKTEERITUD HOONE PEALE LAIENDAMIST(POS 1)
	- PROJEKTEERITUD PRÜGIAEDIK
	- PROJEKTEERITUD JUURDEPÄÄSUD SÕIDUKIGA / JALGSI / HOONESSE
	- PARKIMISKOHA MARKEERING 12 kohta
	- JALGRATTAPARKLA 8 kohta
	- PROJEKTEERITUD ASFLATKATTEGA SÕIDUTEE
	- PROJEKTEERITUD ELASTNE KATE
	- PROJEKTEERITUD PEASISSEPÄASU TREPP JA PANDUS
	- OLEMASOLEV ASFLATKATTEGA KÖNNITEE
	- PROJEKTEERITUD BETOONKIVISILLUTISEST KÖNNITEE
	- PROJEKTEERITUD TAASTATAVHALJASALA
	- PROJEKTEERITUD MADALHALJASTUSE ETTEPANEK
	- PROJEKTEERITUD KONTEINERHALJASTUSE ETTEPANEK
	- ELEKTRIPAIGALDISE KAITSEVÕOND
	- ÕHIVEEVÄRGI JA -KANALISATSIOONI KAITSEVÕOND
	- SIDEEHITISE KAITSEVÕOND
	- RIIGITEE KAITSEVÕOND
	- UUE ELEKTRIKILBI ASUKOHT
	- PERSPEKTIIVNE ELEKTRIKAABLI ASUKOHT

OLEMASOLEVAD TEHNOVÕRGUD	
	- OLEMASOLEV KANALISATSIOONITORUSTIK
	- OLEMASOLEV VEETORUSTIK
	- OLEMASOLEV SIDEKAABEL
	- OLEMASOLEV DRENAAZ
	- OLEMASOLEV MADALPINGE ÕHULIIN

AB STANDUP

AB Standup OÜ
reg. nr.11283768

Tartu mnt 83-408
10115 Tallinn

+372 580 44 719
www.standup.ee

kuupäev: 26.08.2025

töö nr: PR00425

staadium: EP

mõõtkava: 1:500

pr.osa: AS

leht: 4-02

objekt: Spordihoone rekonstrueerimisprojekt
Põllu tn 3, Saku alevik, Saku Vald, Harjumaa

tellija: Lagrotte OÜ

vastutav: Stanislav Popkov

arhitekt: Stanislav Popkov Angeelika Kaja

joonis: ASENDIPLAAN