


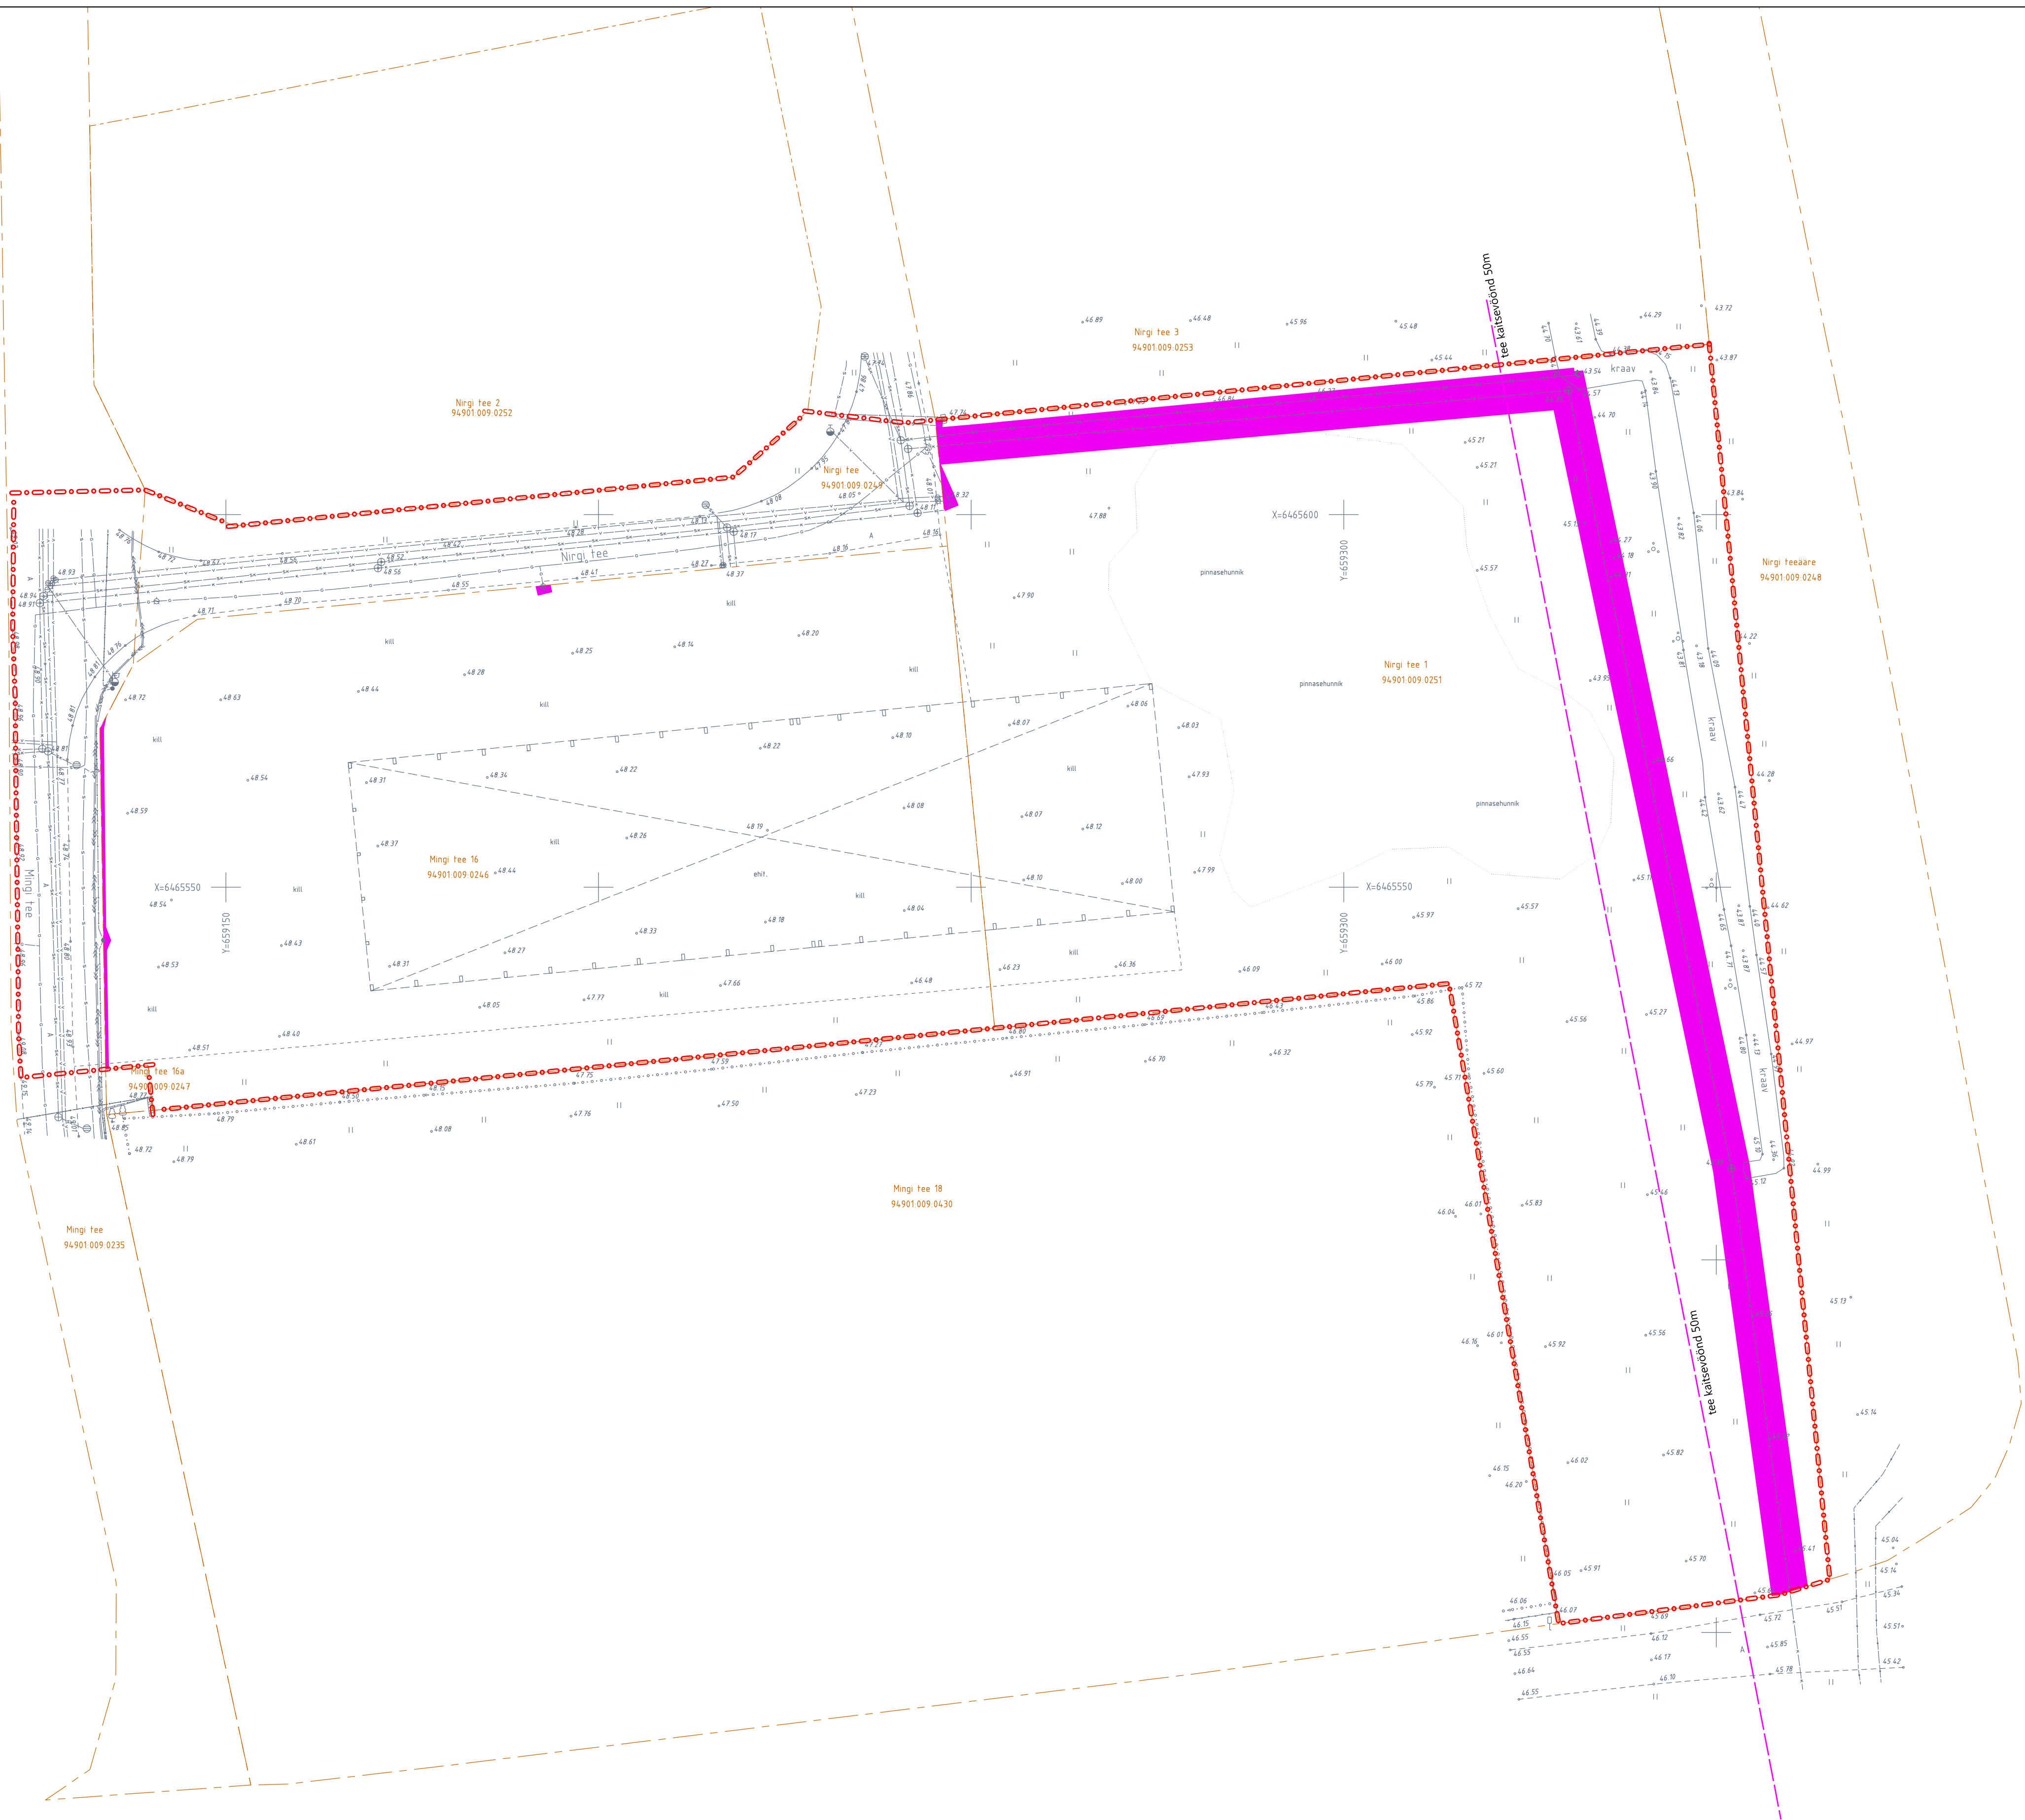

LEPPEMÄRGID: kehtestatavad
illustratiivsed

- planeeringuala piir
- olemasolev krundi piir
- olemasolev gaasitrass
- olemasolev keskpingekaabel
- olemasolev madalpingekaabel
- olemasolev kanalisatsioonitorustik
- olemasolev sidetrass
- olemasolev sademeveetrass
- olemasolev veetorustik
- olemasolev hüdrant
- olemasolev elektriklip
- olemasolev tänavavalgustus
- olemasolev kõrghaljastus
- olemasolevate tehnoorkude kitsendused vastavalt Maa- ja metsamajandusministeeriumi infoteenistele
- tee kaitsevöönd 50m



Detailplaneeringu alusplaan:
Detailplaneeringu alusplaaniks on kasutatud GEODEESIA OÜ poolt 10.12.2018
mõõdetud digitaalne alusplaan koos maa-aluste ja maapealsete tehnoorkudega,
täpsusastmega 1:500 ja EH2000 kõrgusüsteemis. Koordinaadid on L-Est 97
süsteemis (töö nr GE-1590)



OÜ RAID INVEST
Tartu vabariigi Maa- ja metsamajandusministeeriumi
Tehnoorkude OÜ

Tel: +372 5109000
E-post: info@raidinvest.ee
www.raidinvest.ee

Reola külas asuvate
Mingi tee 16 ja Nirgi tee 1 maaüksuste
ja lähiala detailplaneering

Chopikite asukoht: Kambja vald, Reola küla

Planeetaja: Karin Raid

Plüvialustid: KT Valdused OÜ

Koostamise korraldaja: Kambja Vallavalitsus

Joonis nimetus:

Joonis:

12.10.2025

Formaat: A1

Mõõtkava: 1:500

158/25

Joonis nr: 3

OLEMASOLEV OLUKORD