


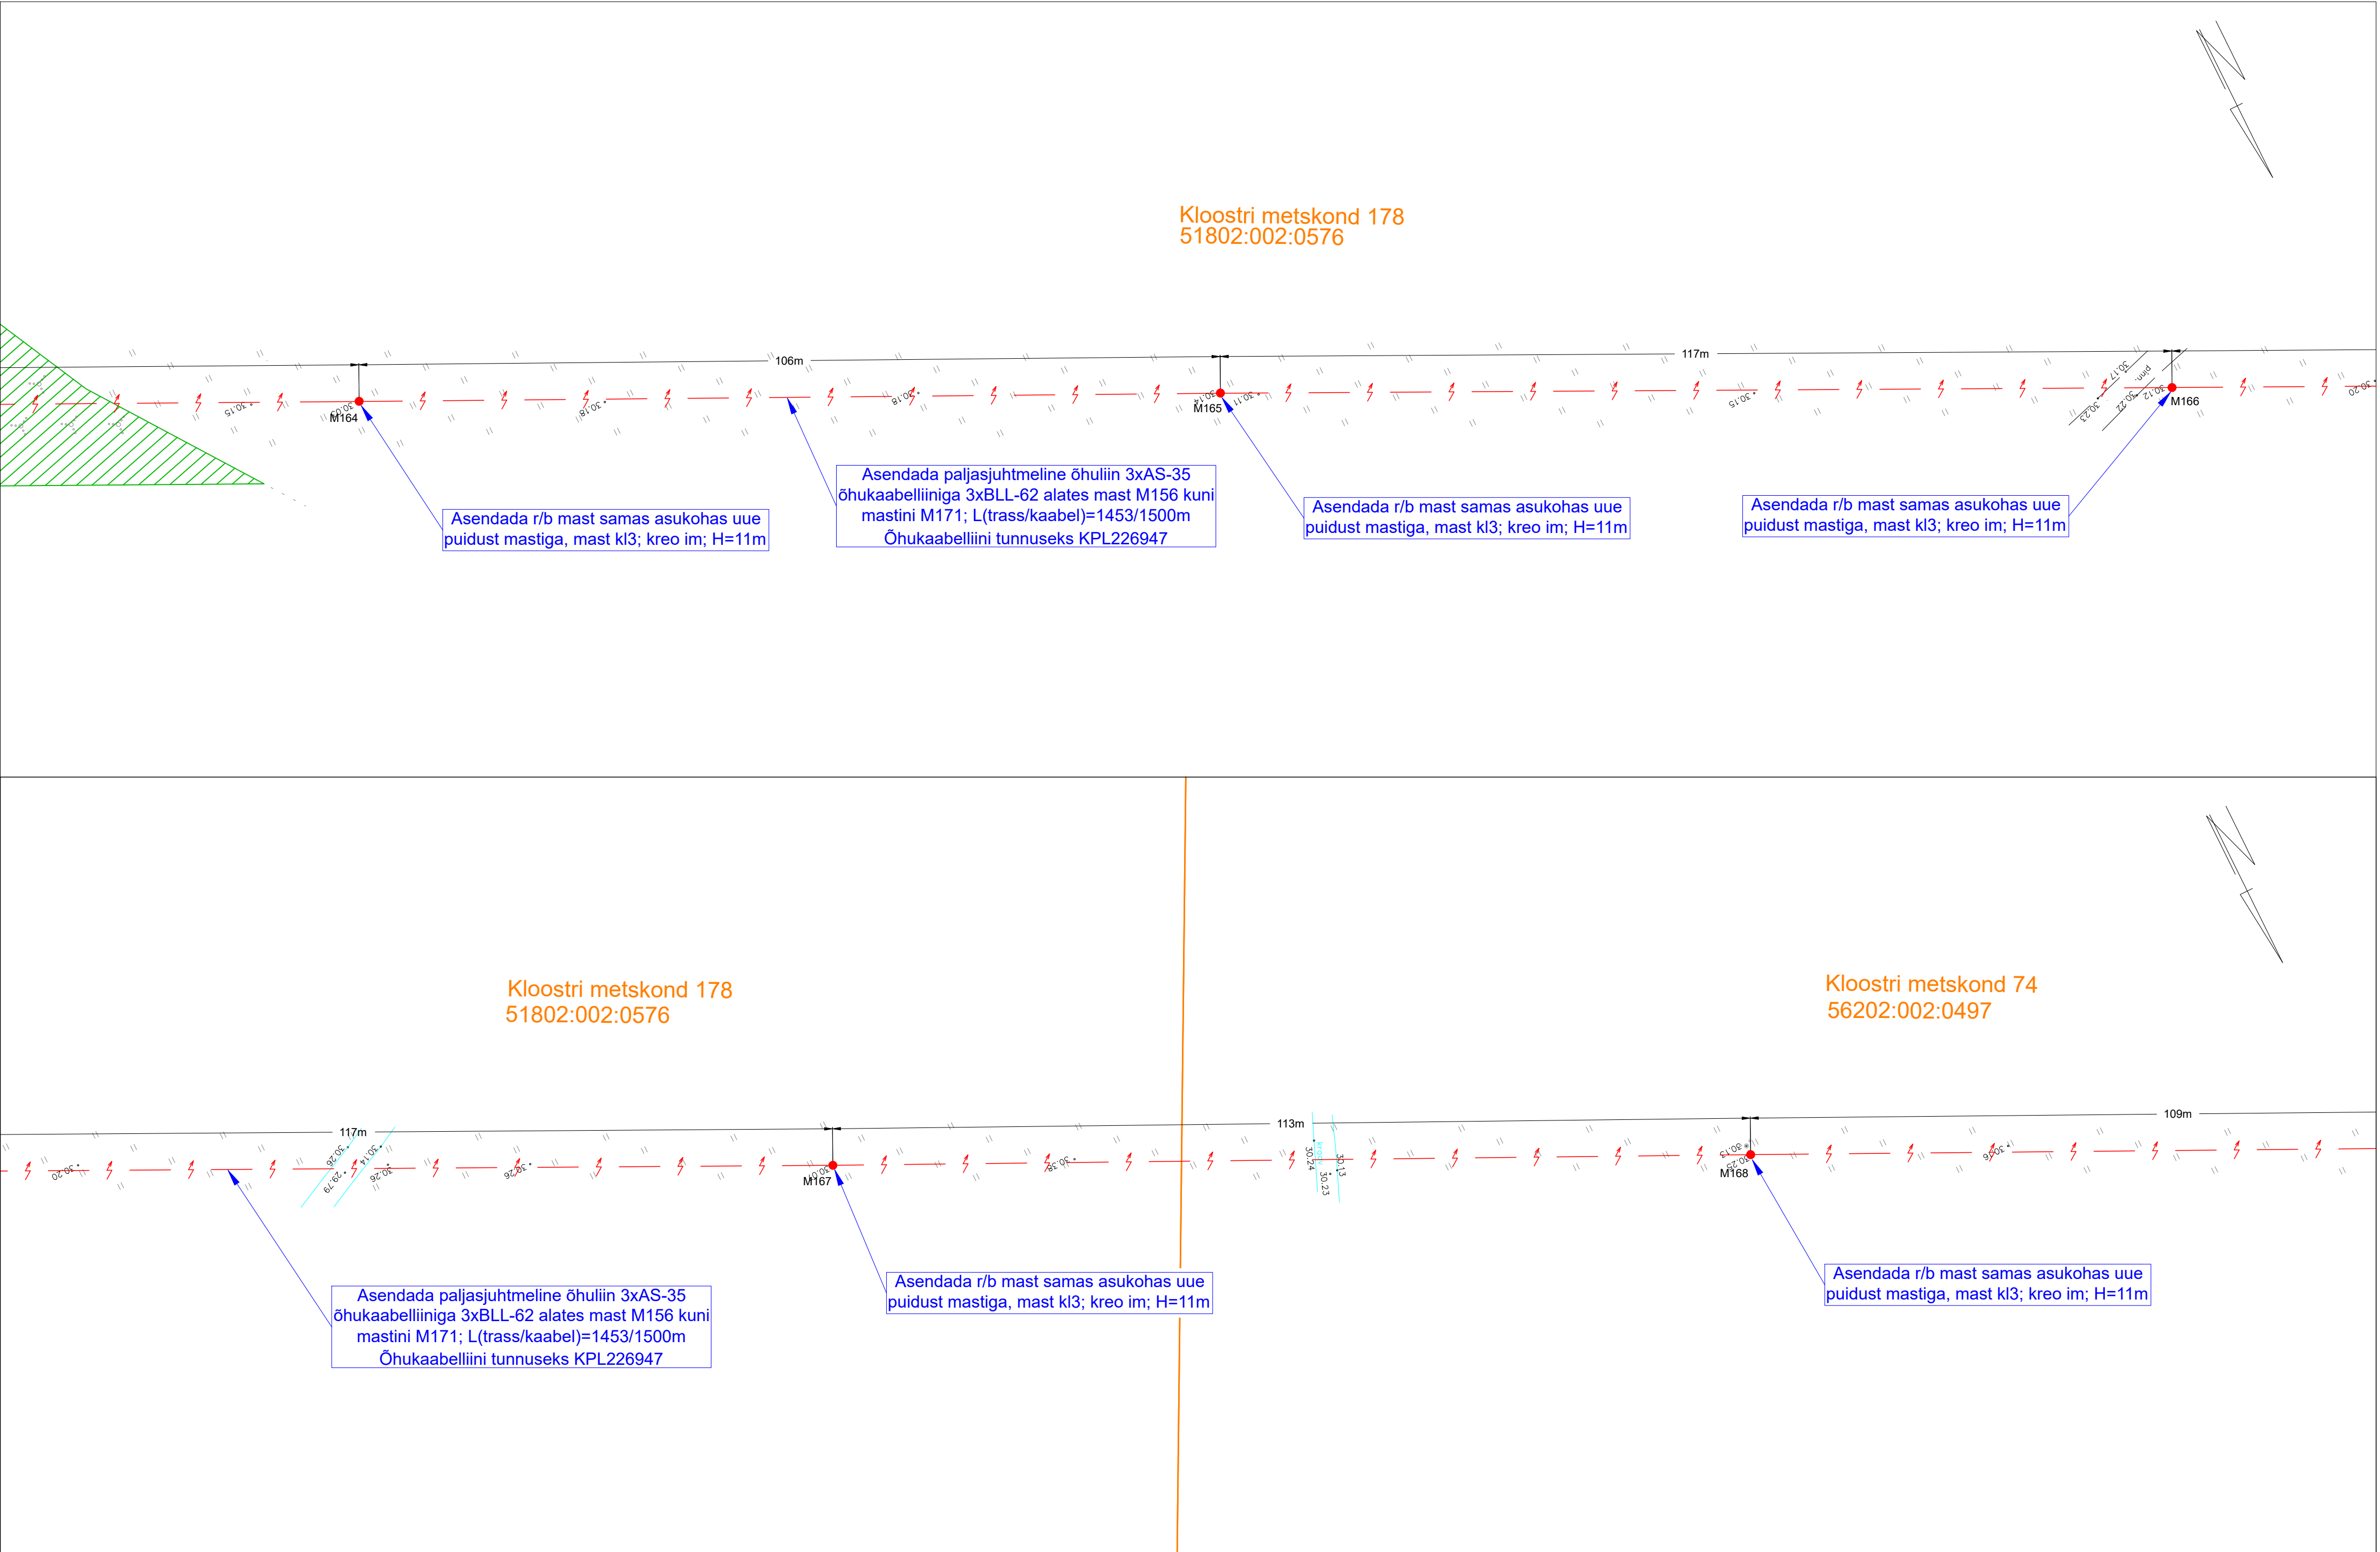

STROMTEC OÜ TÖÖ NR 24-36 TINGMÄRGID:

- Proj. keskpinge õhukaabel
- Proj. maanduspeigaldis
- Proj. õhulini mast
- Proj. õhulini masti tugi
- Proj. õhulini masti tõmmits
- Metsa ja võsa raadamine (kaitsevööndi ulatuses)

- Katastriüksuse piir
- Ol. olev madalpinge õhuliin
- Ol. olev madalpinge maakaabel
- Ol. olev keskpinge õhuliin
- Ol. olev keskpinge maakaabel
- Ol. olev veetrass
- Ol. olev drenaaž

Tellija:			Aadress:		Päevalille 2-2, Ülenurme, Tartumaa; 61714	Kuupäev: 30.04.2024
Elektrilevi OÜ			MTR:		12688881	Töö nr: 24-36
Töö nimetus:		Riisipere-Saida keskpinge õhuliini rekonstrueerimine Metslõugu, Kõbru ja Siimika küla, Saue ja Lääne-Harju vald, Harju maakond. IP6993. Tööprojekt.		Reg. nr:		Joonise nr: 014
				Telefon:		+372 553 4119
Töö nimetus:		Asendiplaani vaade 13		E-mail:		jaanus@stromtec.ee
				Projekteerija:		Harri Laks; tel 53 835 935
				Kontrollis:		Jaanus Kaldoja