
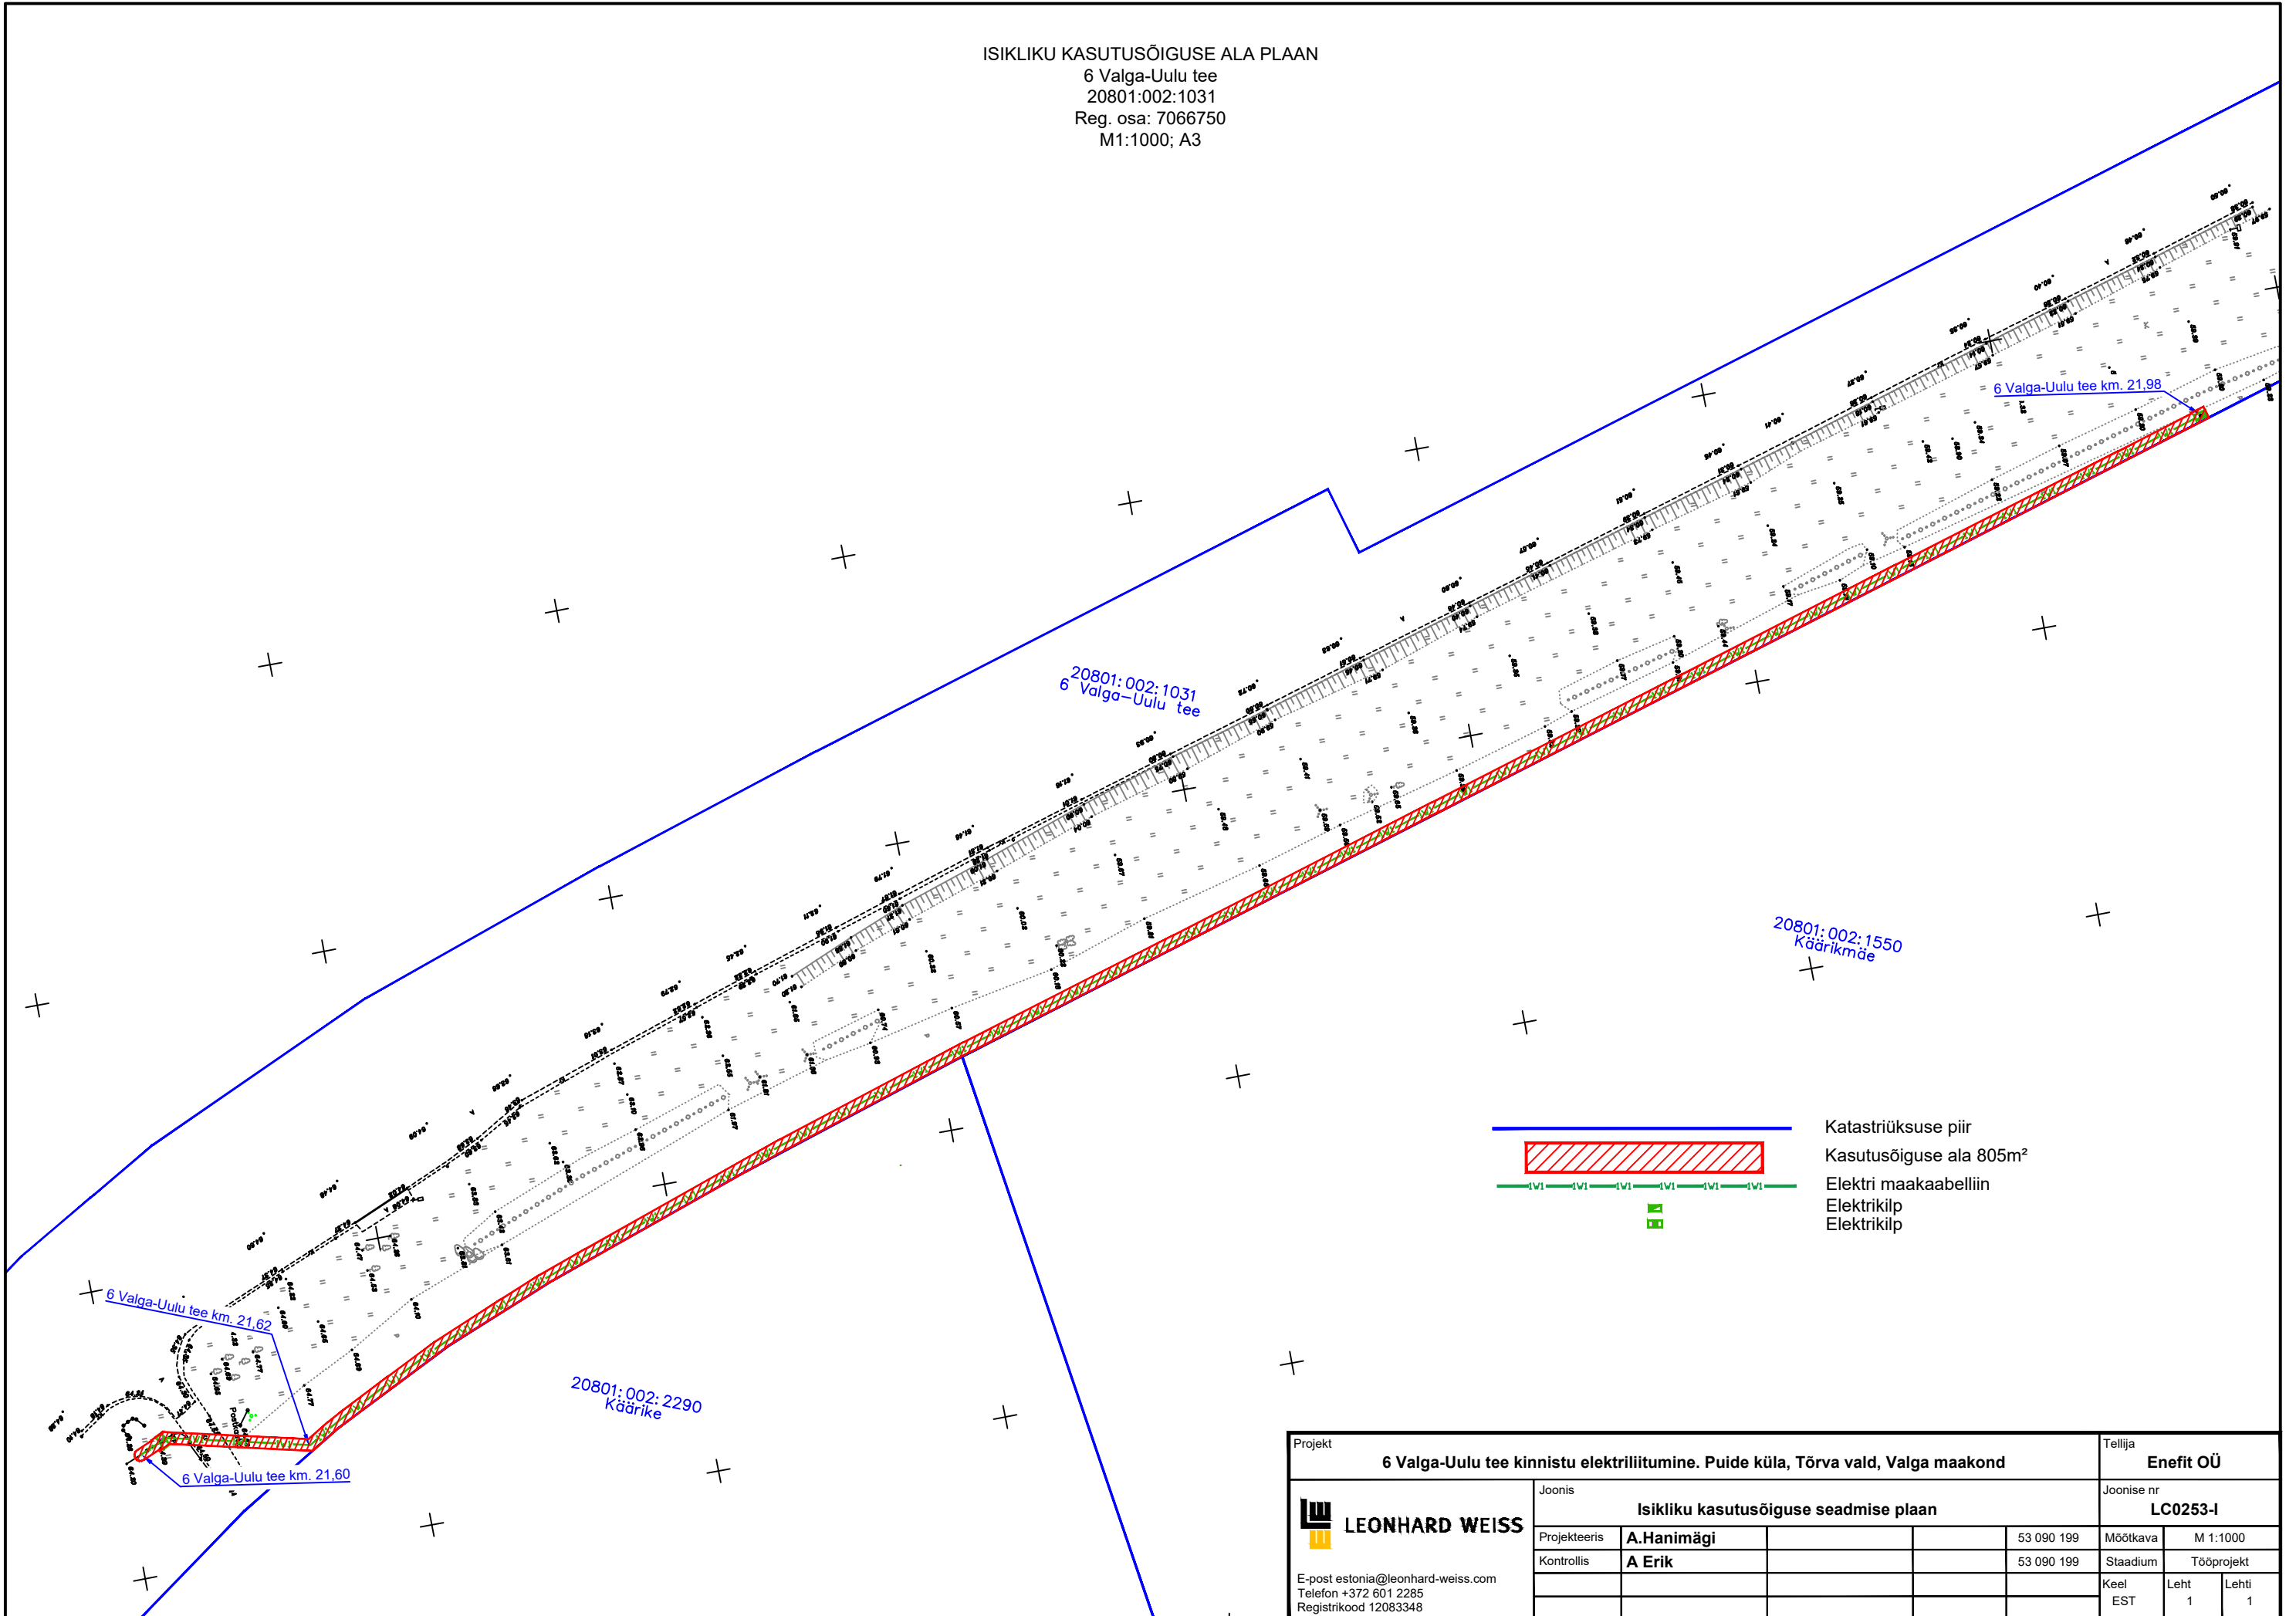



ISIKLIKU KASUTUSÕIGUSE ALA PLAAN  
 6 Valga-Uulu tee  
 20801:002:1031  
 Reg. osa: 7066750  
 M1:1000; A3

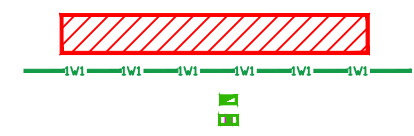


 Katastrirüksuse piir  
 Kasutusõiguse ala 805m<sup>2</sup>  
 Elektri maakaabelliin  
 Elektrikilp  
 Elektrikilp

Projekt <b>6 Valga-Uulu tee kinnistu elektriliitumine. Puide küla, Tõrva vald, Valga maakond</b>				Tellija <b>Enefit OÜ</b>		
Joonis <b>Isikliku kasutusõiguse seadmise plaan</b>				Joonise nr <b>LC0253-I</b>		
 <b>LEONHARD WEISS</b> E-post estonia@leonhard-weiss.com Telefon +372 601 2285 Registrikood 12083348		Projekteeis <b>A.Hanimägi</b>	53 090 199	Mõõtkava	M 1:1000	
		Kontrollis <b>A Erik</b>	53 090 199	Stadium	Tööprojekt	
				Keel	Leht	Lehti
				EST	1	1