



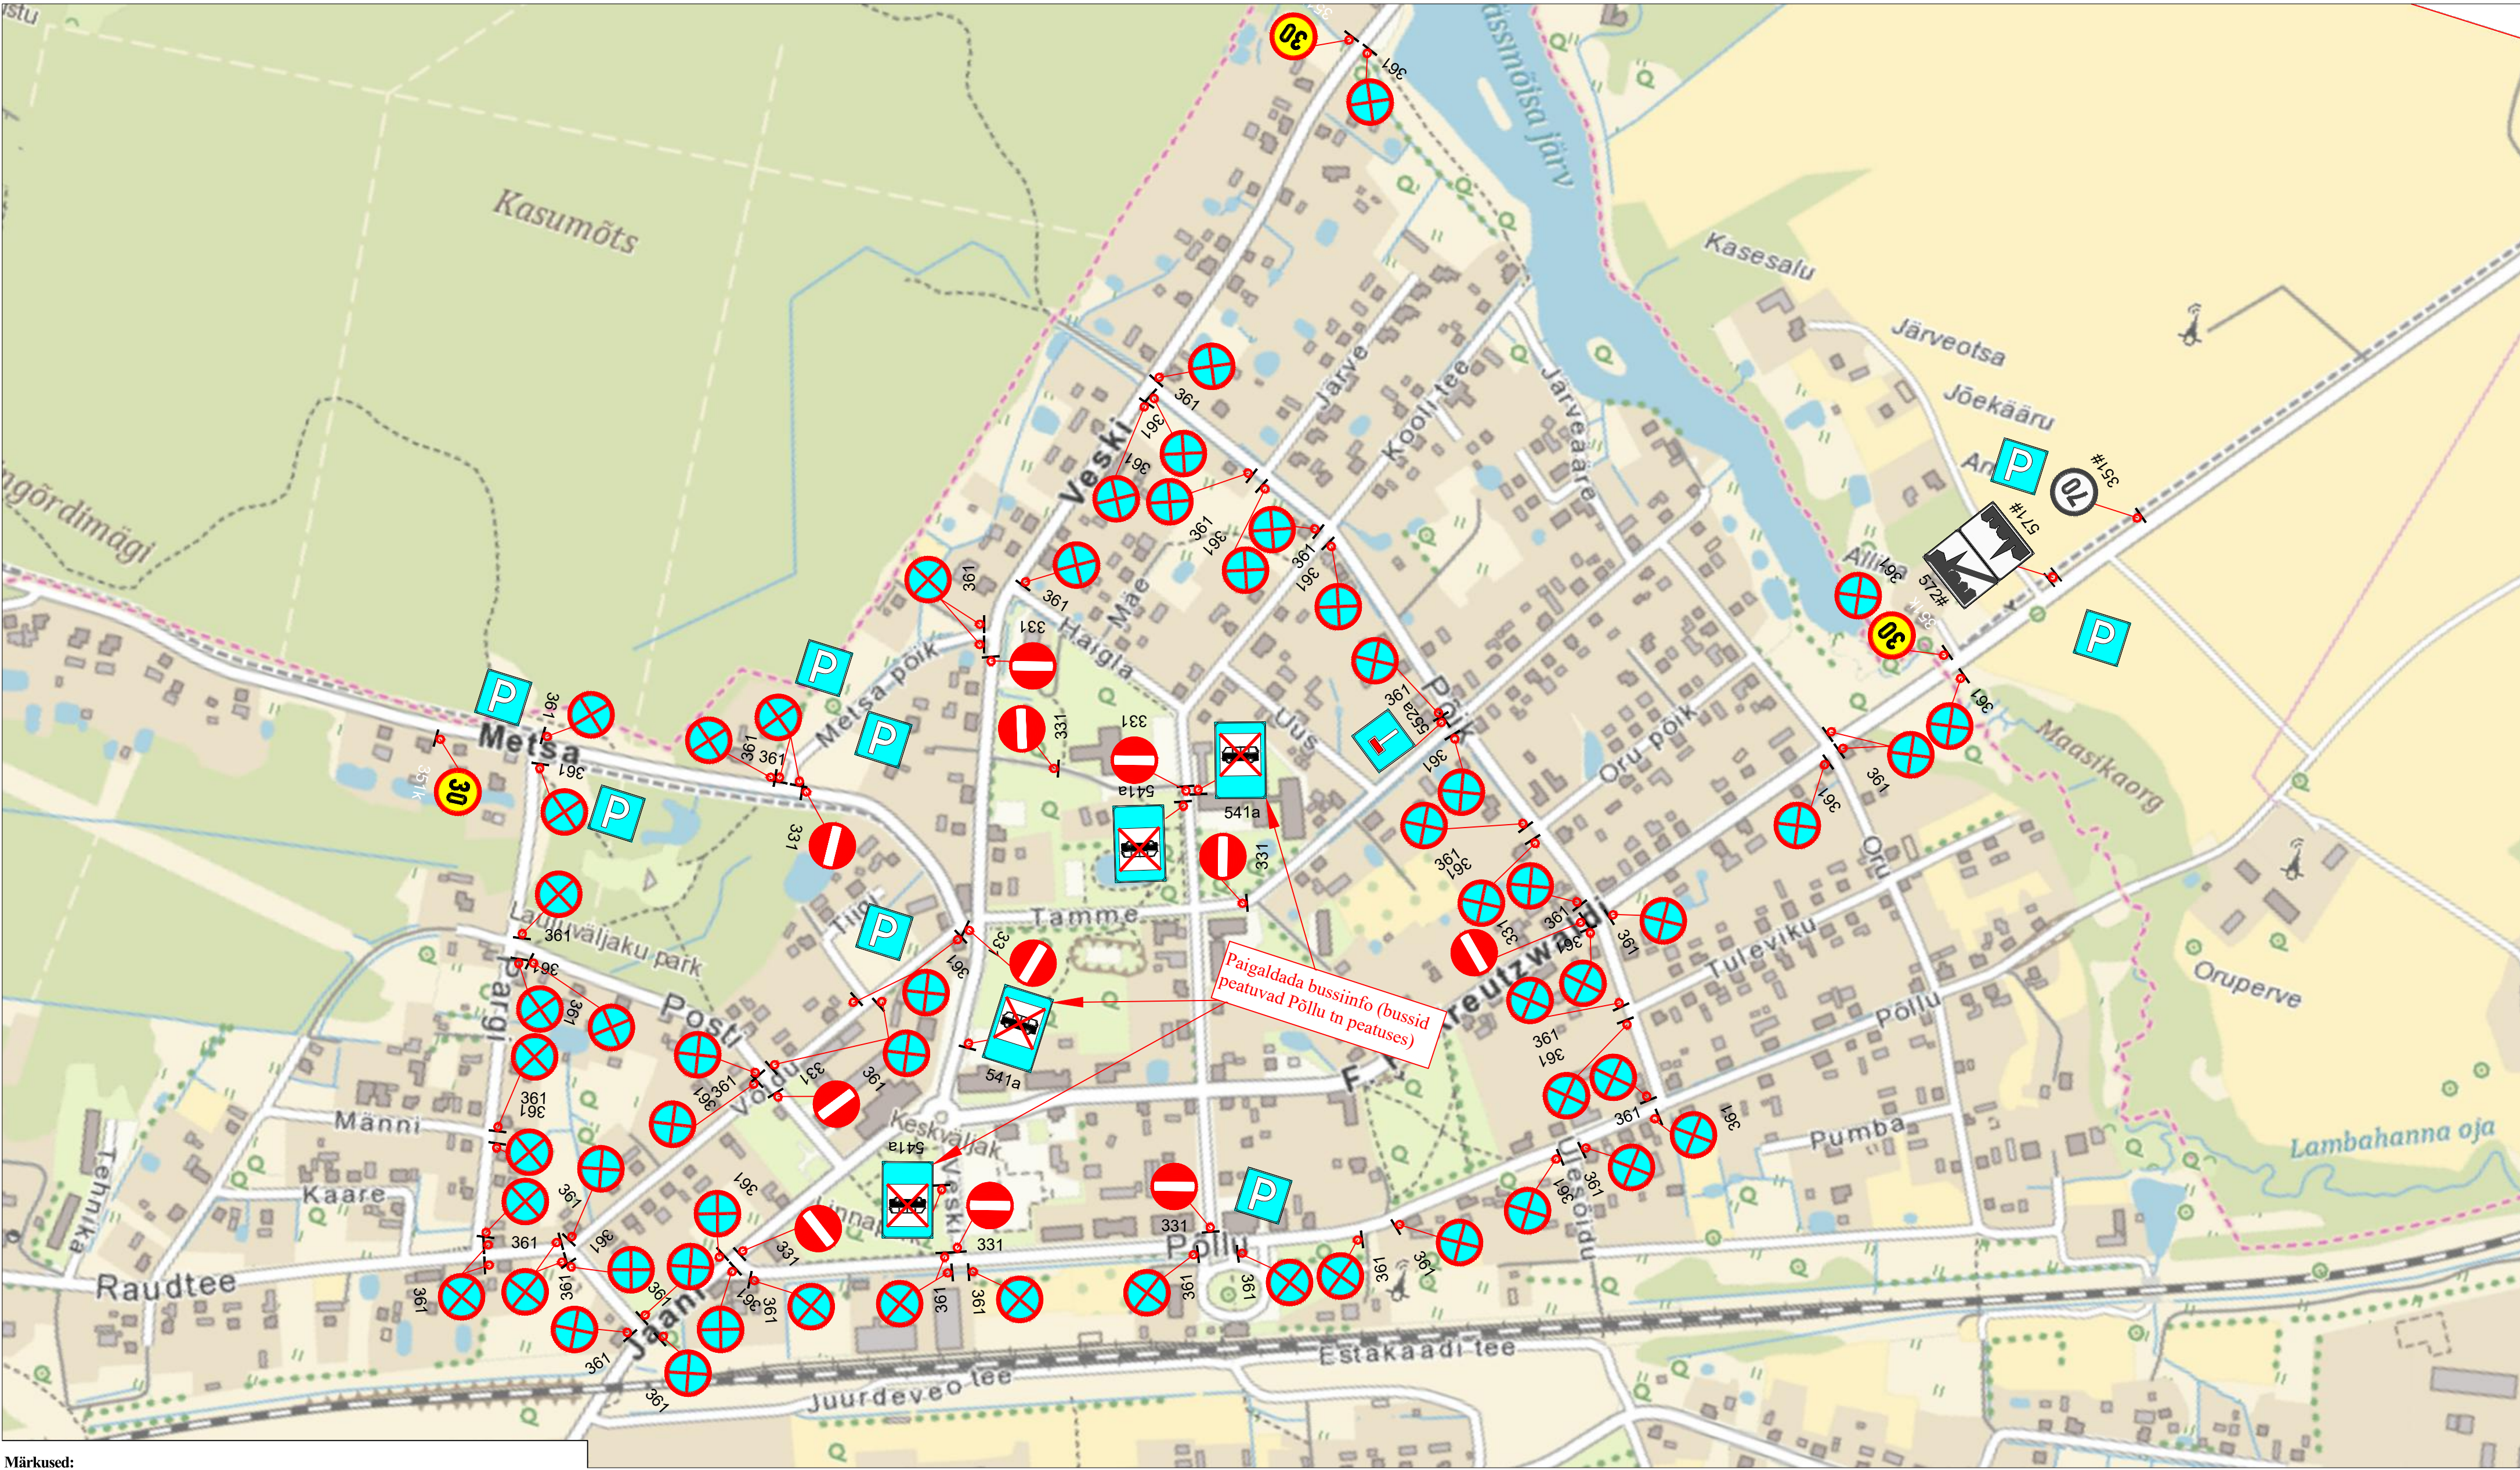

Märkused:


1. Muud olemasolevad liiklusemärgid, mis lähevad vastuollu antud ajutise chitusaegse liiklusekeemiga, tuleb kinnikatta.
2. Vajadusel korrigeerida liiklusekeem tööetapil olukorra kohaseks.
3. Vajadusel lisada objektile täiendavaid liiklusemärgid.
4. Ajutised chitusaegsed liiklusemärgid tuleb paigaldada nii, et nad on liiklejale üheselt mõistetavad ja arusaadavad.
5. Tagada kogu chitustööde vältel ajutiste liiklusemärgide püstiolek ja loetavus.
6. Joonist lugeda märgitud numbrite järgi.

LEPPEMÄRGID			 Turu 63, 51004, Tartu, Telefon: +372 5248 400 E-post: lõunaliiklus@gmail.com	Projekti nimetus: Hauka Laat		Kuupäev 04.08.2023
 Töötsoon	 Paigaldatav ajutine liiklusemärk			Objekti asukoht: Antsla		Töö nr: 033/22
	 Olemasolev liiklusemärk			Joonis: Ajutine liikluskorralduskeem		Joonis nr : 1 - (3)
			Koostas: Indrek Vähi	Mõõtka		
			Tellija: MTÜ Hauka Laat			

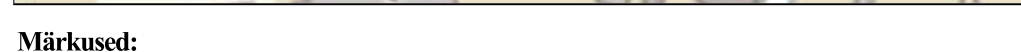

1. Muud olemasolevad liikluskärgid, mis lähevad vastuollu antud ajutise ehitusajaga liikluskärgiga, tuleb kinnikata.
2. Vajadusel korrigeerida liikluskärgi töötajal olukorra kohaseks.
3. Vajadusel lisada objektile täiendavaid liikluskärgi.
4. Ajutised ehitusajaga liikluskärgid tuleb paigaldada nii, et nad on liiklejale hästi nähtavad ja arusaadavad.
5. Tagada kogu ehitustööde vältel ajutiste liikluskärgide puistole ja loetavus.
6. Joonist lugeda märgitud numbrite järgi.

LEPPEMÄRGID  Töötsoon  Paigaldatav ajutine liiklusmärk  Olemasolev liiklusmärk		 Lõunaliiklus Sinu liikluskorraldaja Turu 63, 51004, Tartu, Telefon: +372 5248 400 E-post: lounaliiklus@gmail.com		Projekti nimetus: Hauka Laat		Kuupäev 04.08.2023	
				Objekti asukoht: Antsla		Töö nr: 033/22	
		Koostas: Indrek Vähi		Joonis: Ajutine liikluskorraldusskeem		Joonis nr : 2 - (3)	
		Tellija: MTÜ Hauka Laad				Mõõtkava	

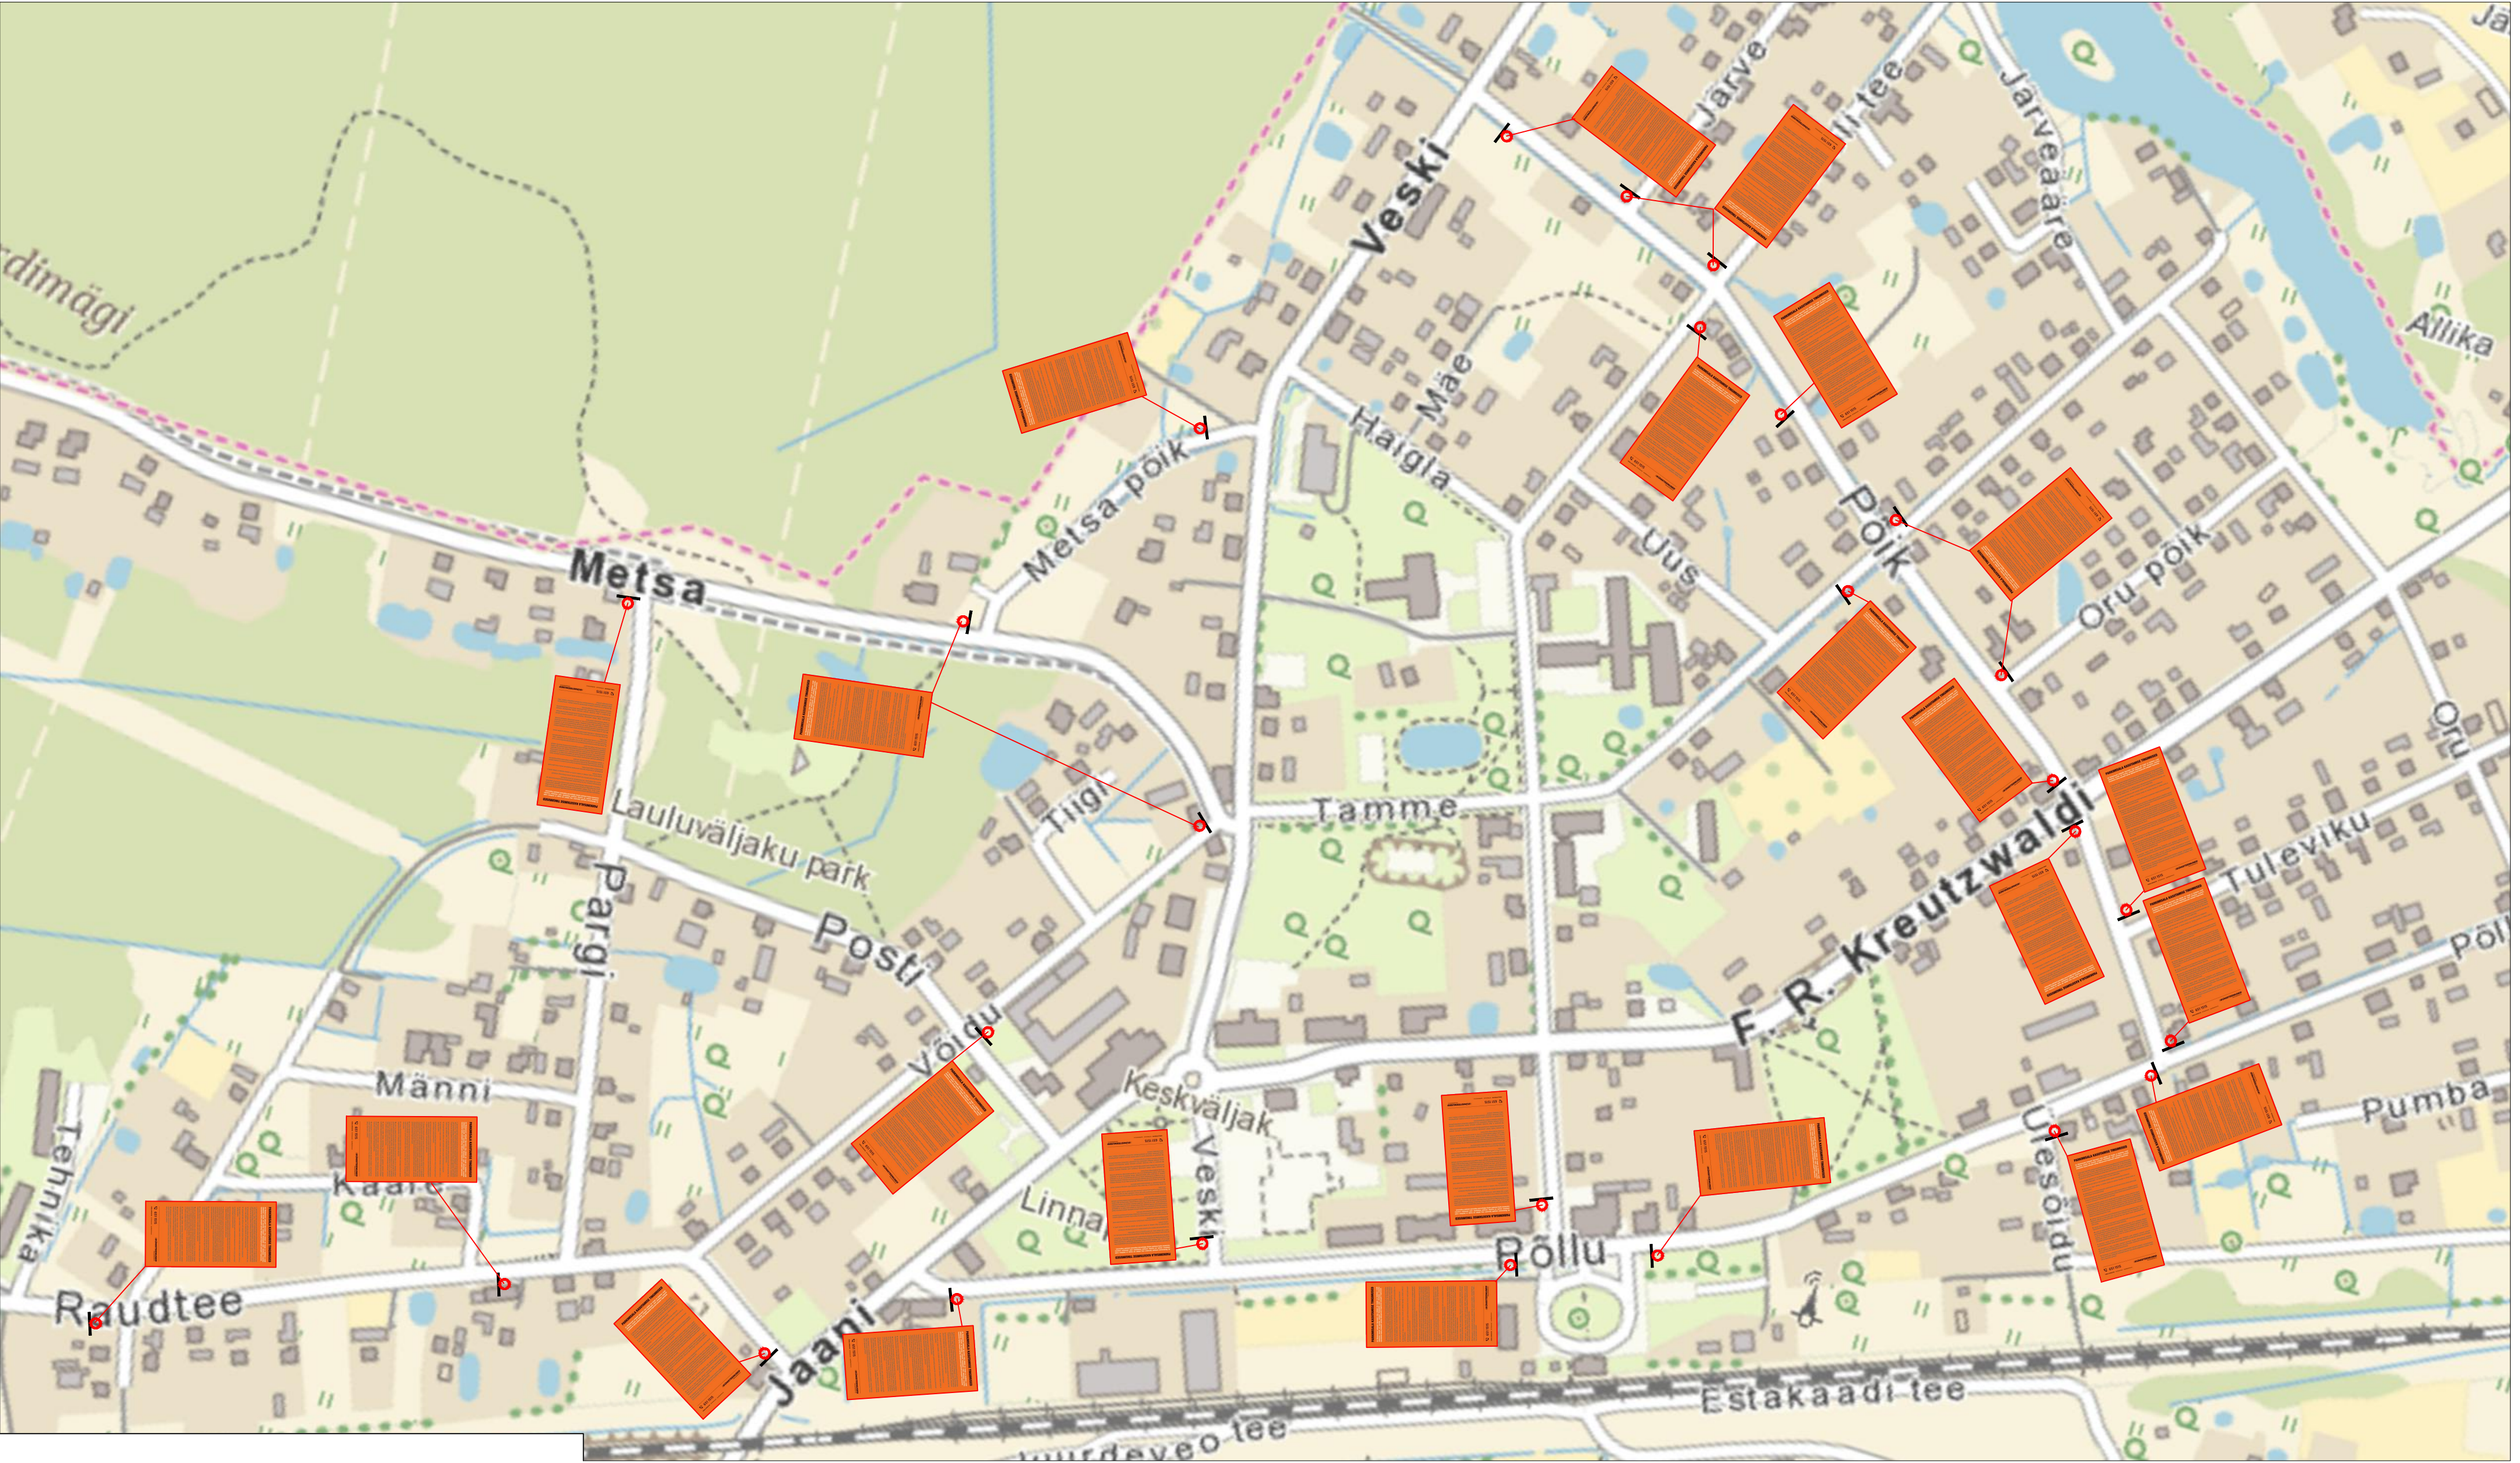

1. Muud olemasolevad liiklusemärgid, mis lähevad vastuollu antud ajutise ehitusajaga liikluskorraldusega, tuleb kinnitada.
2. Vajadusel korrigeerida liikluskorralduse etappide olukorra kohaseks.
3. Vajadusel lisada objektile täiendavaid liiklusemärgid.
4. Ajutised ehitusajaga liiklusemärgid tuleb paigaldada nii, et nad on liiklejale üheselt mõistetavad ja arusaadavad.
5. Tagada kogu ehitustööde vältel ajutiste liiklusemärkide püstitamine ja loetavus.
6. Joonist lugeda märgitud numbrite järgi.

LEPPEMÄRGID			 Turu 63, 51004, Tartu, Telefon: +372 5248 400 E-post: lõunaliiklus@gmail.com	Projekti nimetus: Hauka Laht	Kuupäev 04.08.2023
 Töötsoon	 Paigaldatav ajutine liiklusmärk	 Olemasolev liiklusmärk		Objekti asukoht: Antsla	Töö nr: 033/22
			Koostas: Indrek Vähi	Joonis: Ajutine liikluskorraldusskeem	Joonis nr : 3 - (3)
			Tellijä: MTÜ Hauka Laht		Mootkava