


ASENDIPLAAN  
M 1 : 50 000



Kaardileht nr 5124 Salme

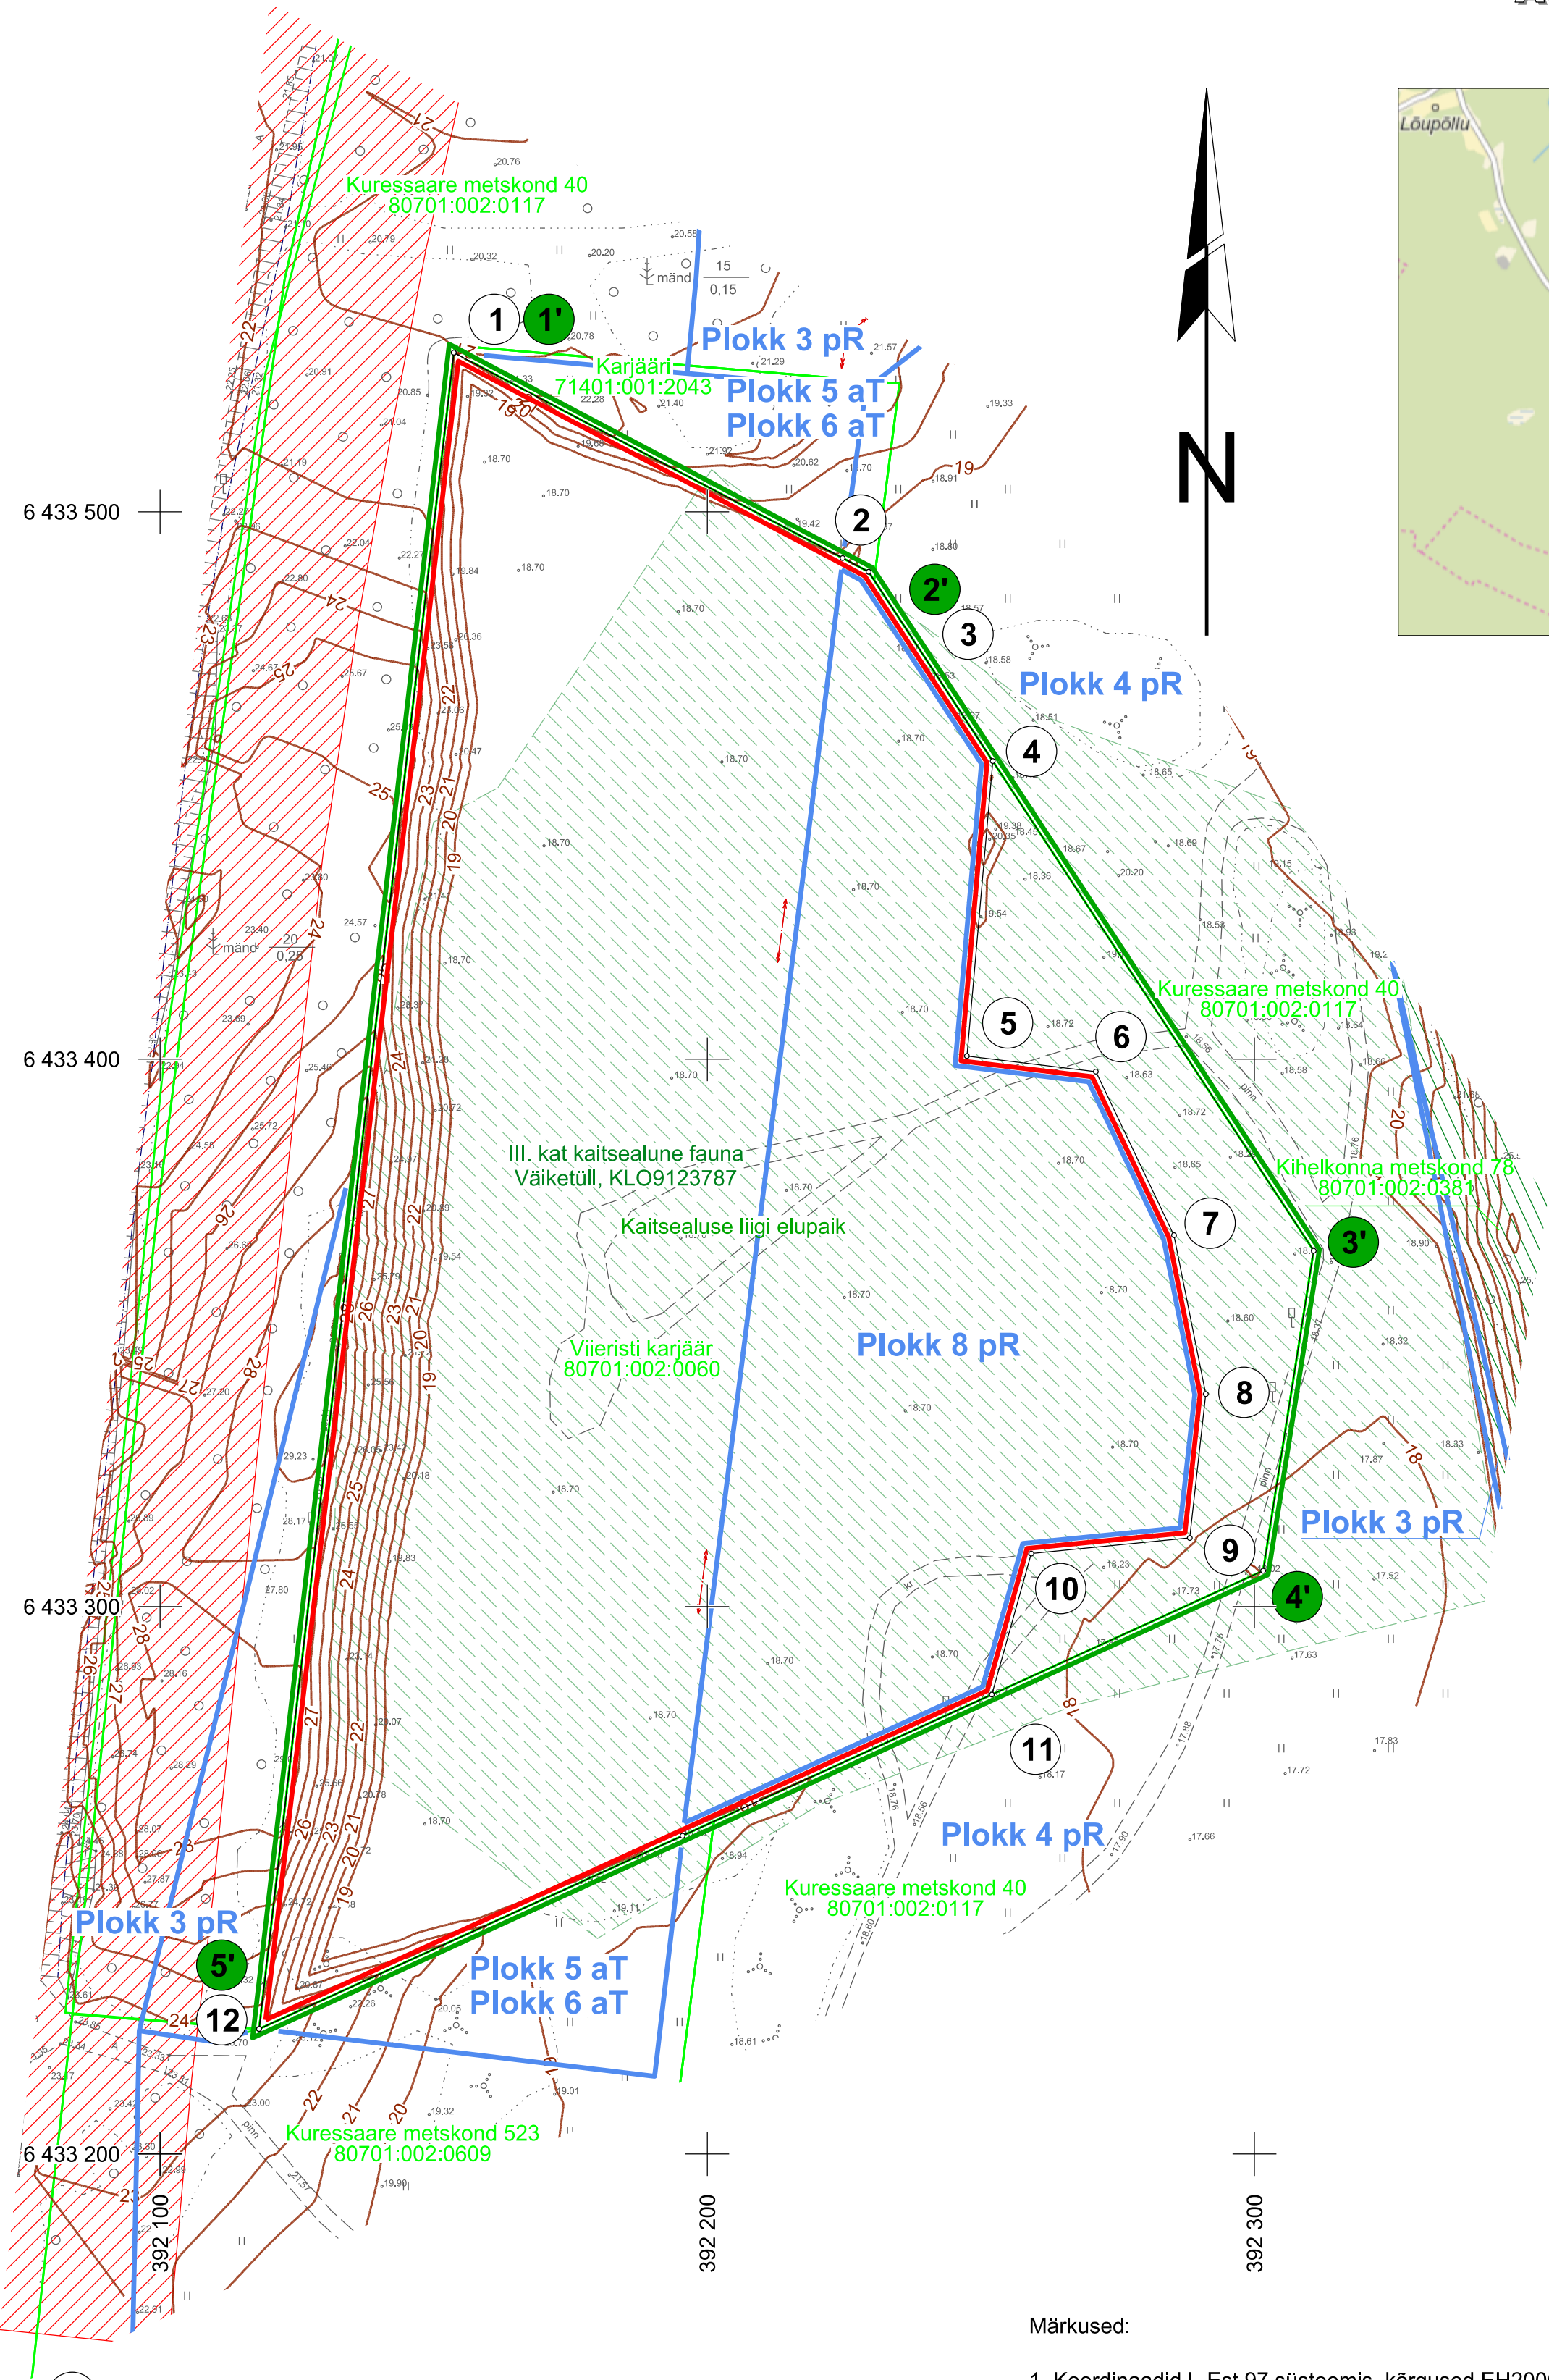

Mäeeraldise piiripunktide  
koordinaadid

Nr	X	Y
1	6 433 529,06	392 153,68
2	6 433 491,54	392 224,73
3	6 433 489,02	392 229,49
4	6 433 454,45	392 252,17
5	6 433 400,58	392 247,45
6	6 433 397,73	392 271,01
7	6 433 367,85	392 285,29
8	6 433 338,82	392 291,10
9	6 433 312,55	392 288,18
10	6 433 309,68	392 259,21
11	6 433 283,93	392 252,01
12	6 433 258,15	392 195,49
13	6 433 222,85	392 118,09


Pindala 3,15 ha

Korrastatava ala ja mäeeraldise  
teenindusmaa piiripunktide koordinaadid

Nr	X	Y
1'	6 433 529,06	392 153,68
2'	6 433 489,02	392 229,49
3'	6 433 365,01	392 310,83
4'	6 433 306,55	392 301,59
5'	6 433 222,85	392 118,09

Pindala 3,50 ha

Märkused:

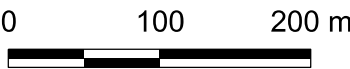

- Koordinaadid L-Est 97 süsteemis, kõrgused EH2000 süsteemis.
- Asendiplaan: Maa-ameti X-GIS kaardirakendus.
- Plaani koostamisel on kasutatud:
  - Maa-ameti väljastatud katastriüksuste piirandmeid (seisuga 09.01.2023);
  - Maa-ameti aluskaartide avalikku WMS-teenust (ortofoto, kitsenduste andmed);
  - Keskkonnaregistri Viieristi maardla plokkide ja mäeeraldise piirandmeid (seisuga 31.12.2022);
  - Viieristi kruusamaardla Viieristi liivakarjääri markseiderimöödistamise seletuskiri (varu seisuga 11.12.2019) (OÜ Inseneribüroo STEIGER, töö nr 20/2845).
- Mäeeraldise põhi on abs kõrgusel 18,70 m.
- Viieristi karjääri kinnistu katastripiiri ühtib mäeeraldise teenindusmaa piiriga.
- Karjääri ammendamisel ei tohi kaevandatud ala metsastada ega katta kamardunud pinnasega.
- Kasutatud tarkvara: Bentley PowerCivil for Baltics V8i (litsents: 70000661800020).

Objekti nimetus ja aadress		Joonise sisu	
Viieristi liivakarjäär Saaremaa vald, Saare maakond		Korrastatud ala plaan	
Loa omanik		Graafiline lisa 3/3	
Verston OÜ Pärnu tn 128, 72720 Paide info@verston.ee		/Allkirjastatud digitaalselt/ (esindaja nimi ja allkiri)	
OÜ Inseneribüroo STEIGER Männiku tee 104, 11216 Tallinn +372 668 1011, info@steiger.ee		Koostas Hendrik Klaas /Allkirjastatud digitaalselt/	Kuupäev 09.01.2023
		Kinnitas Erki Vaguri /Allkirjastatud digitaalselt/	Töö nr 23/4271

- 1 Mäeeraldise piir, piiripunkt ja piiripunkti number
- 1' Korrastatava ala ja mäeeraldise teenindusmaa piir, piiripunkt ja piiripunkti number
- Viieristi karjäär 80701:002:0060
- Maapinna samakõrgusjoon, m
- Maardla piir (asendiplaanil)
- Teekaitsevöönd
- Kaitseobjekti piirangud
- Väiketüll leiukoht KLO9123787