

Olemasolev sõidukiire likvideerida
Uus sõidukiire rajada sõiduteele lähemale

Olemasolev müretõkkesiin likvideerida
Likvideerimise ulatuses rajada hiljem müretõkkekval

Trepiastme laius 400 mm
Trepiastme kõrgus 130 mm

Olemasolev sõidukiire likvideerida
AKÖL 2001-4000; vaba ruum 6 m
Olemasolev nõlv jääb vaba ruumi piirist välja

Ehitada jätkuna
olemasolevale piirdele

Olemasolev sõidukiire likvideerida
Kiiruspiirang 70 km/h liigutada Paide poole
AKÖL 2001-4000; vaba ruum 7 m
Lubatud nõlva kalle 1:2, olemasolev nõlva kalle 1:2

Olemasolev piire likvideerida

Viaduktile paigaldada teeserva
märgistamiseks elastsed püsttähistised

Olemasolev sõidukiire likvideerida
AKÖL 2001-4000; vaba ruum 6 m
Olemasolev nõlv jääb vaba ruumi piirist välja

Olemasolev sõidukiire likvideerida
AKÖL 1000-2000; vaba ruum 5 m (+2 m plaanikõveriku välimisest küljest)
Olemasolev nõlv jääb vaba ruumi piirist välja

Olemasolev sõidukiire likvideerida
Nõlva kõrgus ja kalle ei kohusta
sõidukiiret rajama

TINGMÄRGID

- Katastrirõhke piir
- KLBP1 Kommeraalni busside bussipeatus
- MLBP1 Maakonnaliinide busside bussipeatus
- Teega kõlgnev vaba ruum
- Projekteeritud tee telg
- Olemasoleva tee telg
- Projekteeritud tee servajooned
- Projekteeritud betoonist sõidutee äärekivi (h=12 cm)
- Projekteeritud betoonist sõidutee äärekivi (madaldatud) 150x200 (h=5 cm)
- Projekteeritud betoonist sõidutee äärekivi (madaldatud) 150x200 (h=0 cm)
- Projekteeritud tarkkivist sõidutee äärekivi (h=12 cm)
- Projekteeritud tarkkivist sõidutee äärekivi (madaldatud) 150x200 (h=5 cm)
- Projekteeritud tarkkivist sõidutee äärekivi (madaldatud) 150x200 (h=0 cm)
- Projekteeritud nõlv
- Projekteeritud kraav
- Projekteeritud põrkepiire
- Projekteeritud tonupiire
- Projekteeritud trepi käisipuu
- Projekteeritud liikumärgi post
- Projekteeritud painduv püsttähts (996)
- Olemasolev teekattemärgistus
- Projekteeritud teekattemärgistus
- Olemasolev liikumärk
- Likvideeritav liikumärk
- Projekteeritud liikumärk
- Projekteeritud sõidutee asfaltbetoonkatend
- Projekteeritud sõidutee asfaltbetoonkatend (muude laiendamise)
- Projekteeritud mahasõidu asfaltbetoonkatend
- Projekteeritud sõidutee asfaltbetoonküekate
- Projekteeritud jälgtee asfaltbetoonkatend
- Projekteeritud jälgtee asfaltbetoonkatend (muude laiendamise)
- Projekteeritud betoonvisiiluskatend
- Projekteeritud tarkkivistvisiiluskatend
- Projekteeritud tsemribetoonist trepiastmed
- Projekteeritud luppeenar
- Projekteeritud hajalaealade murukate
- Projekteeritud nõlvade murukate
- Projekteeritud läbivälguasti terasmasill
- Likvideeritavad objektid


Tuukood: 12/09/2024

Ortofoto: Maa-amet 2024		Reg koode: 12432118 Tägi 78, 50410 Tartu info@roadplan.ee www.roadplan.ee		Too nimetus ja osa Mao liikussõime bussipeatuste esikülad Teedeühenduslik osa	
Projekti juht Annikka Kalljula		Otsustaja Joonis nimetus		Mao liikussõim, Mao küla, Paide linn, Järva maakond	
Projekti autor Johan Erik Levertand		Asendiplaan			
Kontrollija Andri Veskimets		Too nr 24031	Joonise nr TL-4.03-3.1	Mõõtkava ES	Kuupäev 1:1000 12.09.2024



TINGMÄRGID

	Katkestätkuse piir
	Kommentaaride busside bussipeetus
	Masoonimärkide busside bussipeetus
	Teega külgevee vaba ruum
	Projekteeritud tee telg
	Projekteeritud tee telg
	Olemasoleva tee telg
	Projekteeritud tee servajooned
	Projekteeritud betoonist sõidutee äärekivi (madrakistatud) 150x290 (h=12 cm)
	Projekteeritud betoonist sõidutee äärekivi (madrakistatud) 150x290 (h=5 cm)
	Projekteeritud betoonist sõidutee äärekivi (madrakistatud) 150x290 (h=0 cm)
	Projekteeritud tarkkivist sõidutee äärekivi (madrakistatud) 150x290 (h=12 cm)
	Projekteeritud tarkkivist sõidutee äärekivi (madrakistatud) 150x290 (h=5 cm)
	Projekteeritud tarkkivist sõidutee äärekivi (madrakistatud) 150x290 (h=0 cm)
	Projekteeritud nõlv
	Projekteeritud kraav
	Projekteeritud põkkipire
	Projekteeritud torupire
	Projekteeritud trapi käepid
	Projekteeritud liikumärgi post
	Projekteeritud pändurid püstisähis (996)
	Olemasolev teekattemärgistus
	Projekteeritud teekattemärgistus
	Olemasolev liikumärk
	Likvideeritava liikumärk
	Projekteeritud liikumärk
	Projekteeritud sõidutee asfaltbetoonkatend
	Projekteeritud sõidutee asfaltbetoonkatend (muude laiendamise)
	Projekteeritud mahasõidu asfaltbetoonkatend
	Projekteeritud sõidutee asfaltbetoonkilekate
	Projekteeritud jälgitee asfaltbetoonkatend
	Projekteeritud jälgitee asfaltbetoonkatend (muude laiendamise)
	Projekteeritud betoonkivikivikatsioonkatend
	Projekteeritud tarkkivikivikatsioonkatend
	Projekteeritud tsamembetonist treppisastmed
	Projekteeritud tugipeenar
	Projekteeritud haljasalade murukate
	Projekteeritud nõlvade murukate
	Projekteeritud äärelavakividele terasmatid
	Likvideeritavad objektid

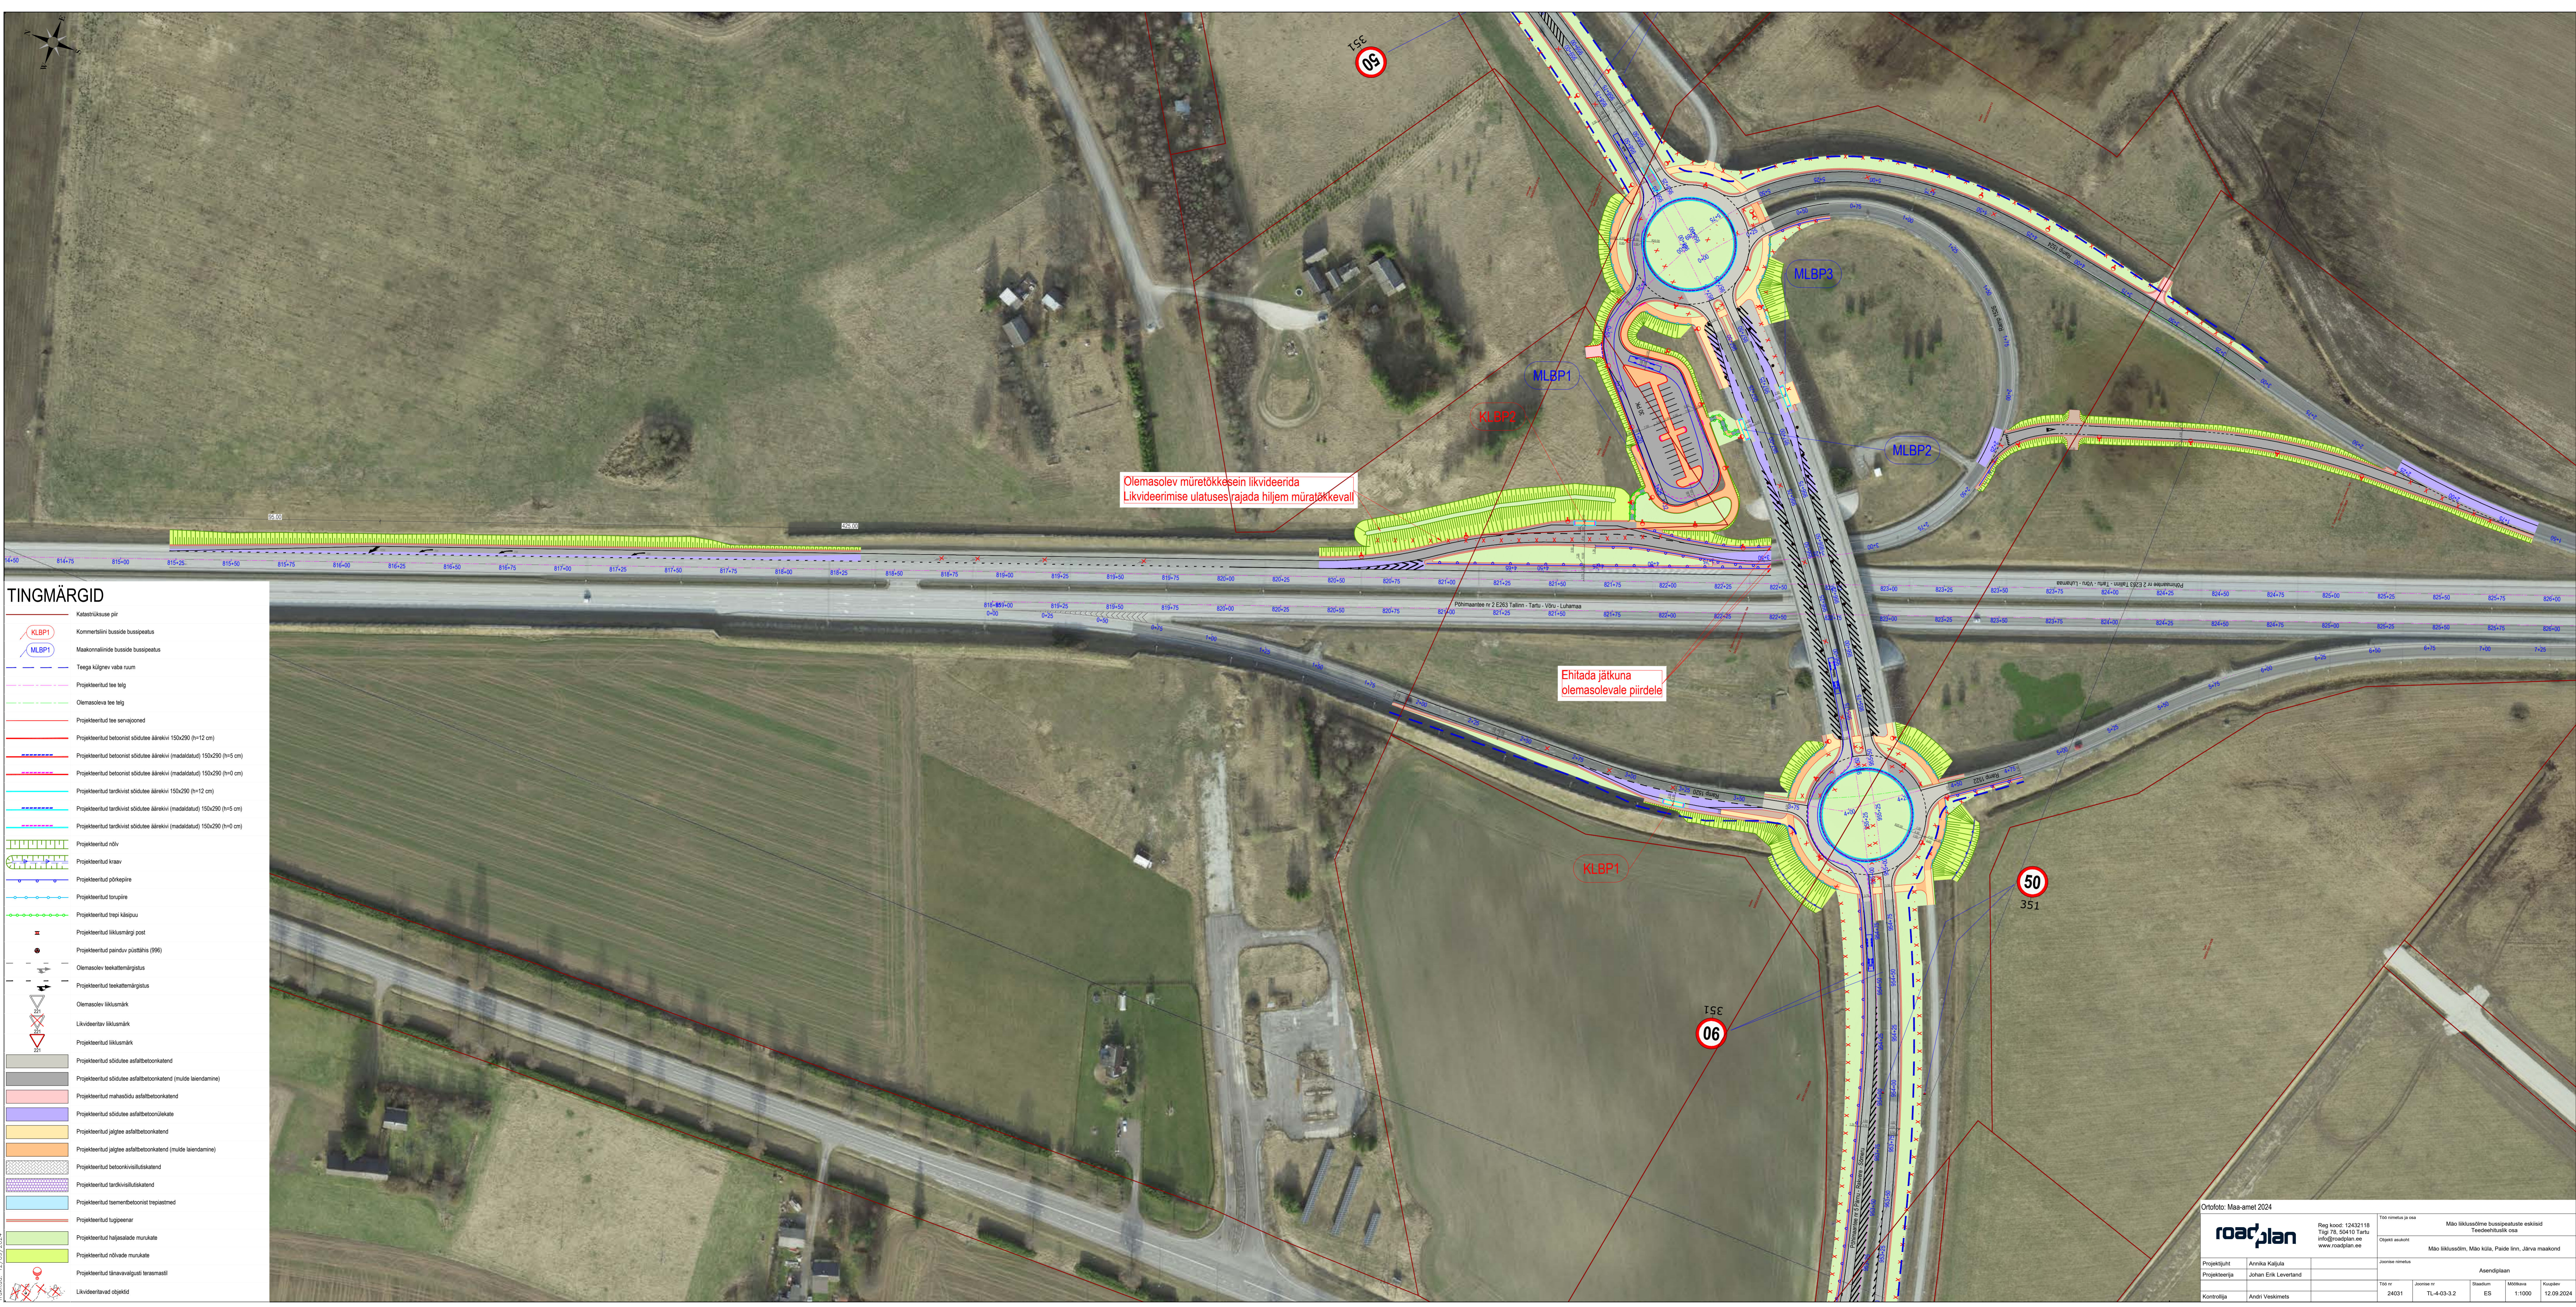

Olemasolev muretõkkesein likvideerida
Likvideerimise ulatuses rajada hiljem müraaõõkeval

Ehitada jätkuna
olemasolevale piirdele

Ortofoto: Maa-amet 2024	
	Reg. koode: 12432118 Täht: 78, 50410 Tartu info@roadplan.ee www.roadplan.ee
Projektsuht: Annika Kälyla	Mäo lükussõime bussipeatuste esialgse Teeehitustööd
Projekteerija: Johan Erik Leventand	Mäo lükussõime, Mäo küla, Paide linn, Järva maakond
Kontrollija: Andri Veskimets	Asendiplaan
Töö nr: 24031	Töö nimetus: Mäo lükussõime bussipeatuste esialgse Teeehitustööd
Joonise nr: TL-4-03-3.2	Asendiplaan
Skalaar: ES	Mööbava: 1:1000
Mõõkava: ES	Kuupäev: 12.09.2024