

Objekt: Riigitee nr 22134 Tatra-Aarike km
2,364-3,148 katte taastusremont
Tellija: Transpordiamet
Valge 4, Tallinn, tel: 620 1200
Töö tegija: AS Tref
Teguri 55, Tartu, tel: 737 1700
Töö tegija projektijuht:
Kristjan Kivimaa tel: 5346 2864
Liikluskorralduse eest vastutav isik:
Märt Lõhmus tel: 5305 1925
Omanikujäreelvalvet teostav isik:
Lacados OÜ
Silver Kruus tel: 5844 4407
Tööpiirkonna pikkus: 0,784 km

KOOSKÕLASTATUD
25.04.2025
Jüri Paris
Teehoiuteenistuse lõuna osakonna liikluskorraldaja
Transpordiamet

h=25

TOLMUVABA KATTE EHITUS



Pikkus: 800 m

Valmib: 09.2025

TREF AS

h=100

Märkused

1. Muud olemasolevad liiklusemärgid, mis lähevad vastuollu antud ajutise ehituseaegse liikluskorraldusega, tuleb kinni katta.
2. Vajadusel korrigeerida liikluskorralduse töötajal olukorra kohaseks.
3. Vajadusel lisada objektile täiendavaid liiklusemäärke.
4. Ajutised ehituseaegsed liiklusemärgid tuleb paigaldada nii, et nad on liiklejale üheselt mõistetavad ja arusaadavad.
5. Tagada kogu ehitustööde vältel ajutiste liiklusemärkide püstiolek ja loetavus.
6. Joonist leida märgitüd numbreid järgi.

Lisa märkused:

- | | | |
|----|----------------------------------|----|
| 1. | Aasta keskmine ööpäevane liiklus | 77 |
| | Sõiduautod ja pakiautod (%) | 90 |
| | Veoaautod ja autobussid (%) | 3 |
| | Autorongid (%) | 7 |

LEPPEMÄRGID



Töötsoon



Paigaldatav ajutine liiklusmärk



Olemasolev liiklusmärk



Tähe põik 8, Kambja vald, Tartu maakond
Telefon: +372 5248 400
E-post: info@lounaliiklus.ee

Koostes:	Indrek Vähk
----------	-------------

Tellija: Tref AS

Projekti nimetus:
Tartu maakonna tolmuvaba kattede
ehitus

Objekti asukoht:
Tee nr 22134 Tatra-Aarike tee km
2,364-3,148


Joonis:

Kuupäev
19.02.2025

Töö nr: 033/25

Joonis nr :
2 - (9)


Mõõtkava

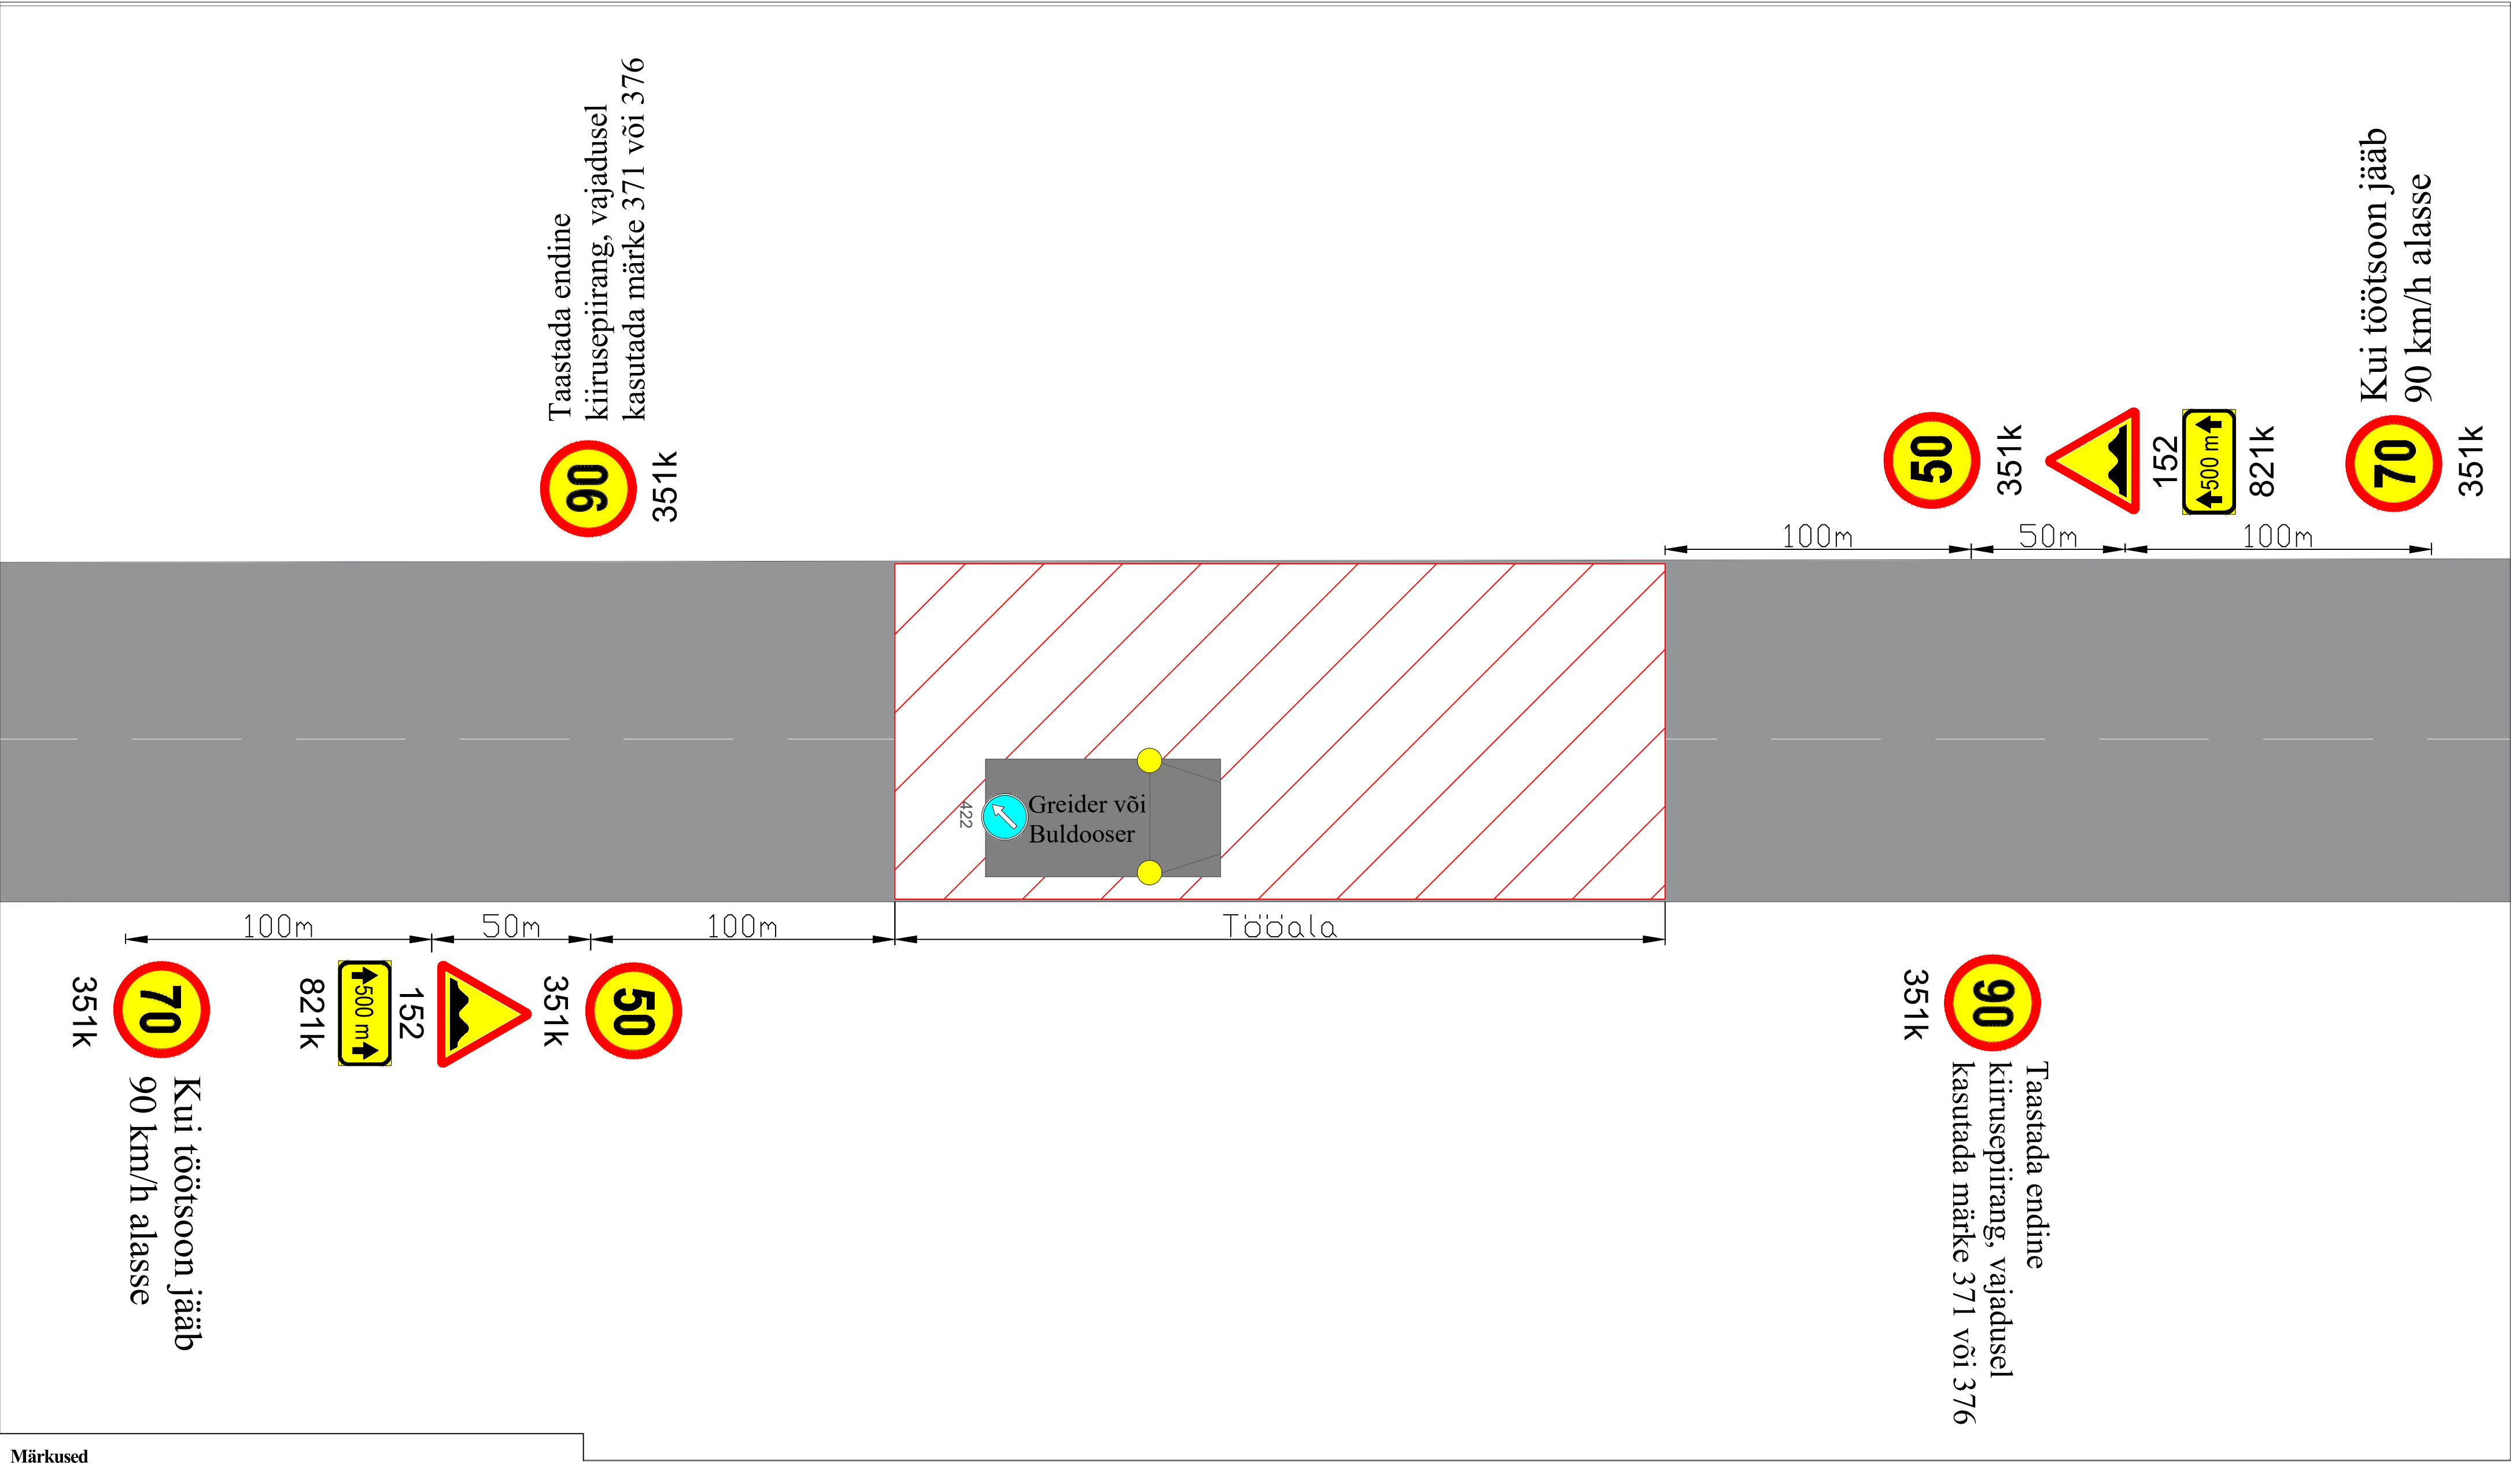

Märkused

1. Skeemi tohib kasutada vaid koos liikluskorralduse üldskeemiga
2. Objektil töötavatel mehhanismidel peab olema kõikidest suundadest nähtav töötav vilkur
3. Muud olevad liikluskärgid, mis lähevad vastuollu antud liiklusskeemiga, tuleb tühistada
4. Tagada sõiduraja laiuseks minimaalselt 3 meetrit
5. Vajadusel kasutada märgi 152 all lisatahvlit “VALL TEEL”


LEPPEMÄRGID			 Turu 63, 51004, Tartu, Telefon: +372 5248 400 E-post: lounaliiklus@gmail.com	Projekti nimetus: Katte ehitus	Kuupäev 19.02.2025
 Töötsoon	 Paigaldatav ajutine liiklusmärk			Objekti asukoht: .	Töö nr: 033/25
	 Olemasolev liiklusmärk		Koostas: Indrek Vähi	Joonis: Ajutine liikluskorraldusskeem	Joonis nr : 3 - (9)
			Tellija: Tref AS		Möötkava

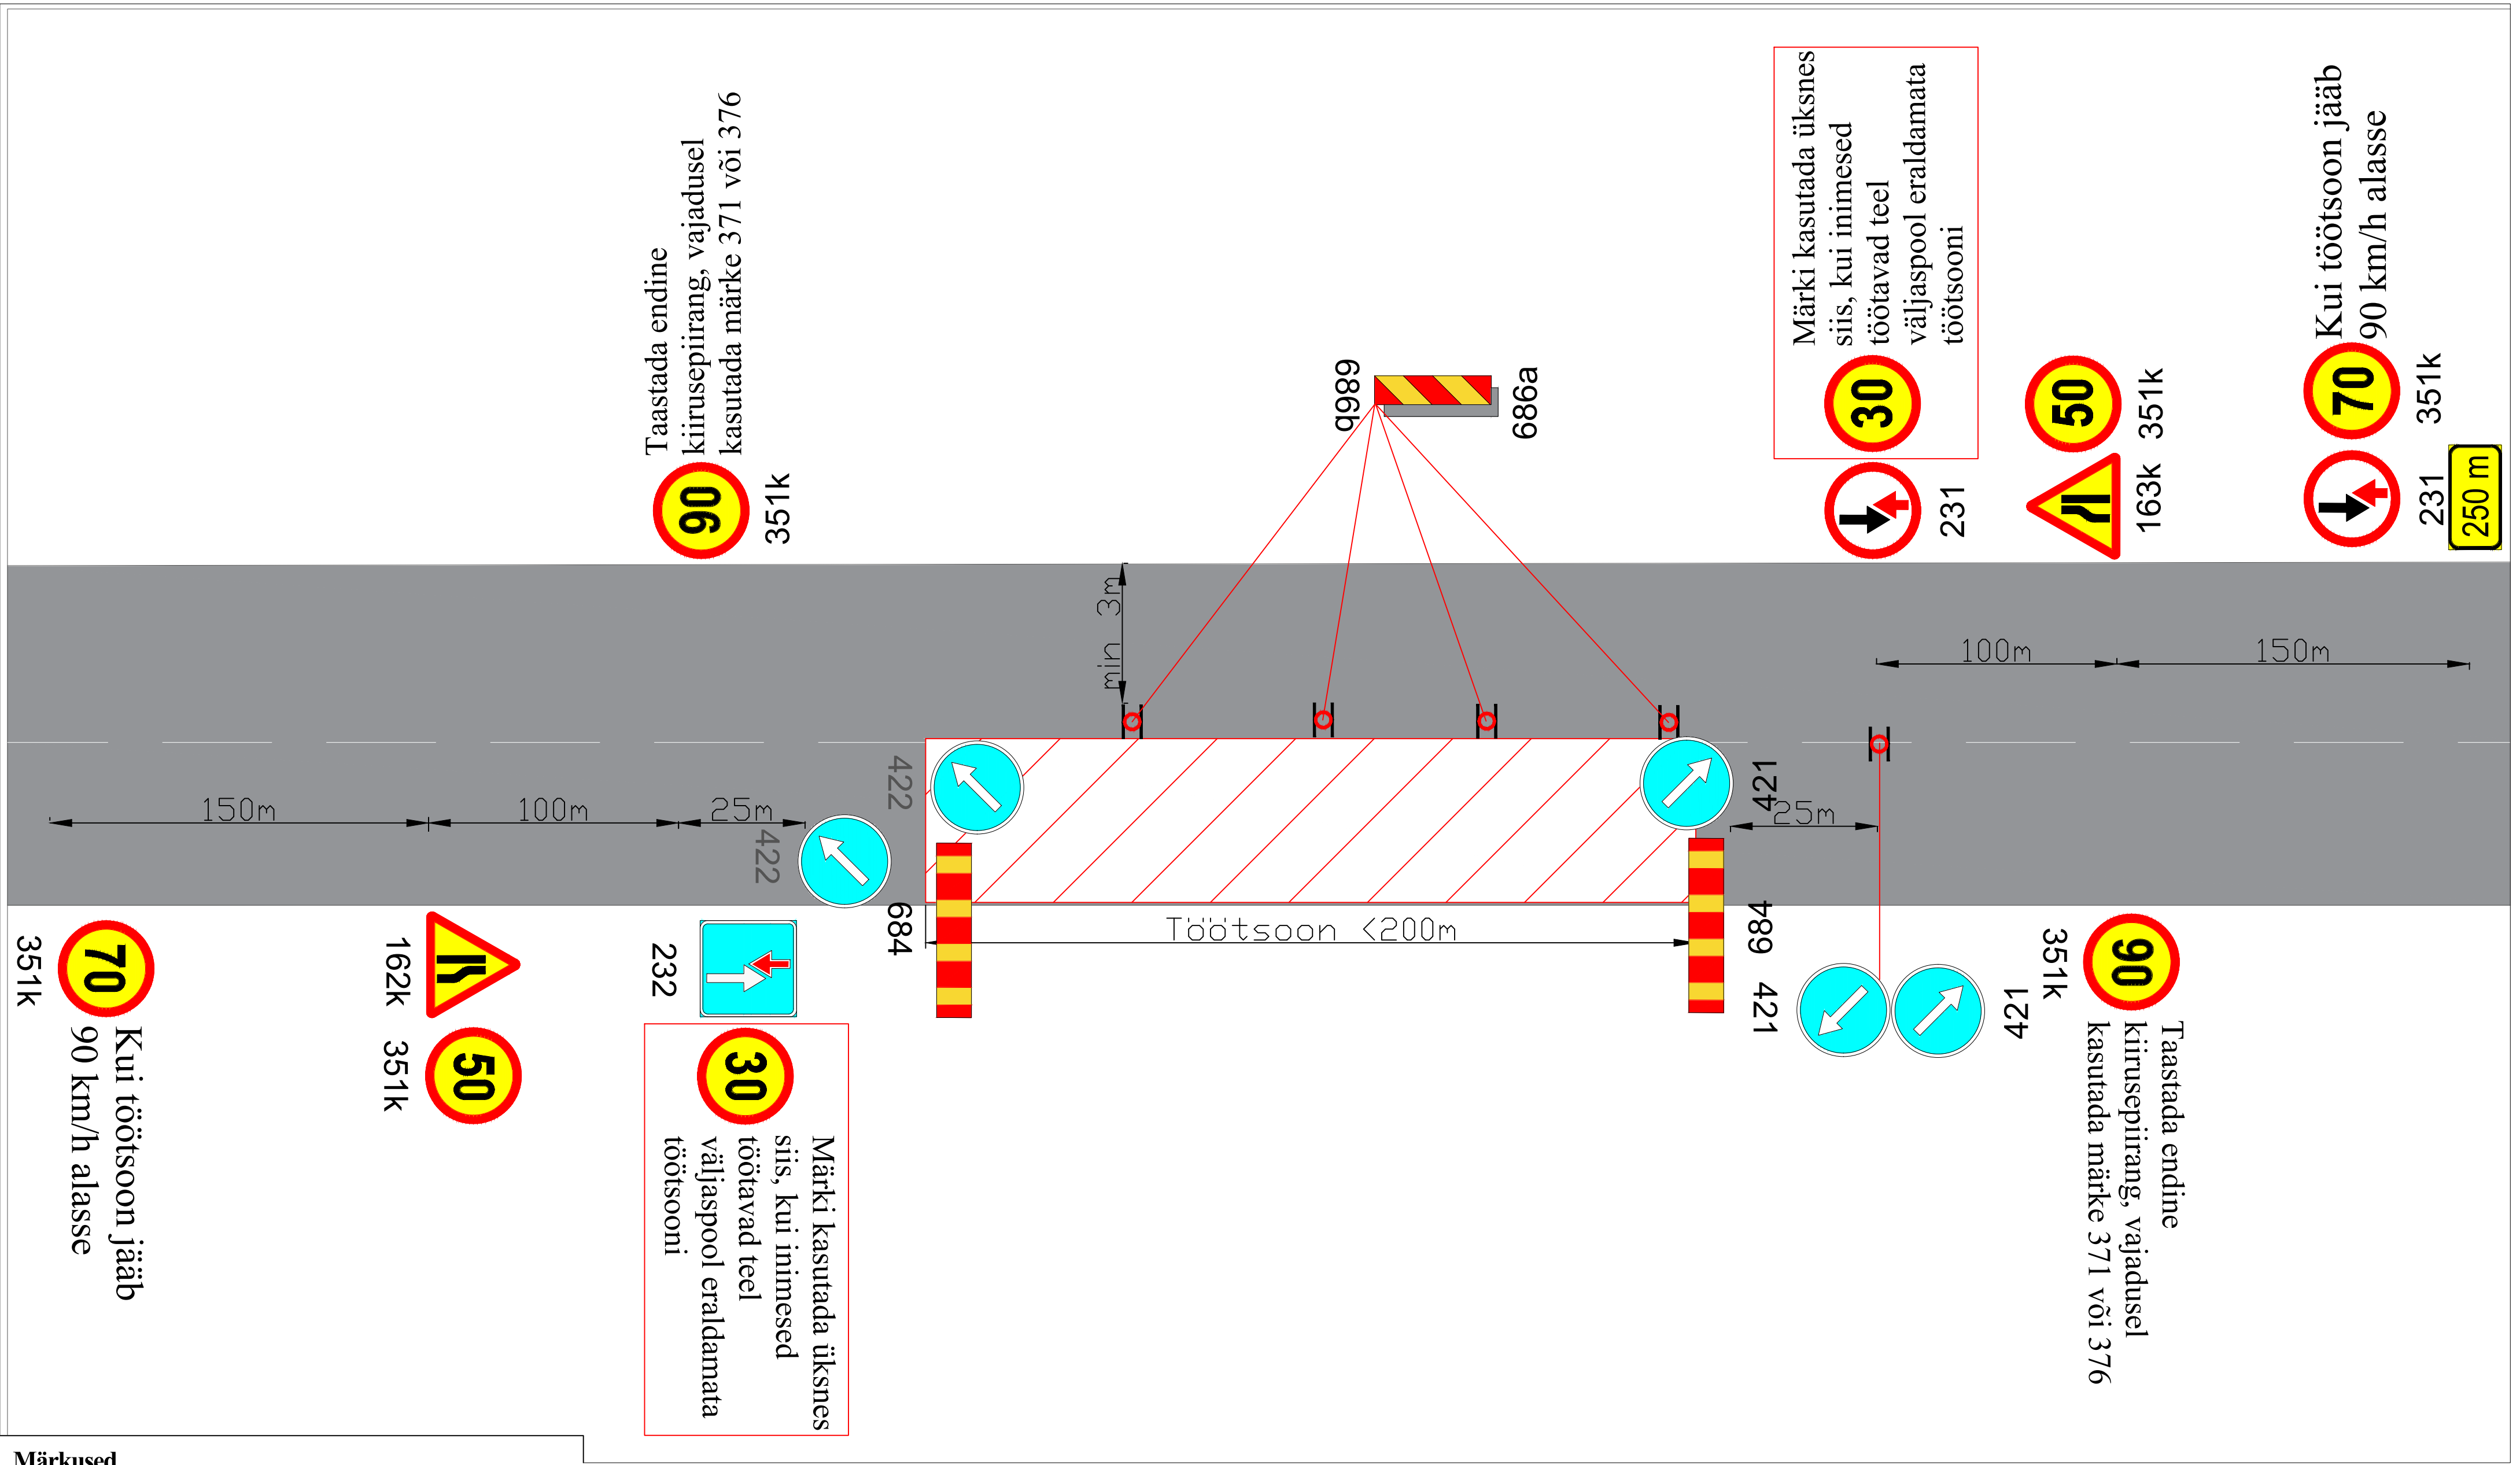

Märkused

- Märke 231 ja 232 kasutada ainult piiratud nähtavuse korral
- Skeemi tohib kasutada vaid koos liikluskorralduse üldskeemiga


LEPPEMÄRGID			 Turu 63, 51004, Tartu, Telefon: +372 5248 400 E-post: lounaliiklus@gmail.com	Projekti nimetus: Truupide ehitus või külmakergete kohtade remont	Kuupäev 19.02.2025
 Töötsoon	 Paigaldatav ajutine liiklusmärk			Objekti asukoht: .	Töö nr: 033/25
	 Olemasolev liiklusmärk				Joonis nr : 4 - (9)
				Tellija: Tref AS	Joonis: Ajutine liikluskorraldusskeem

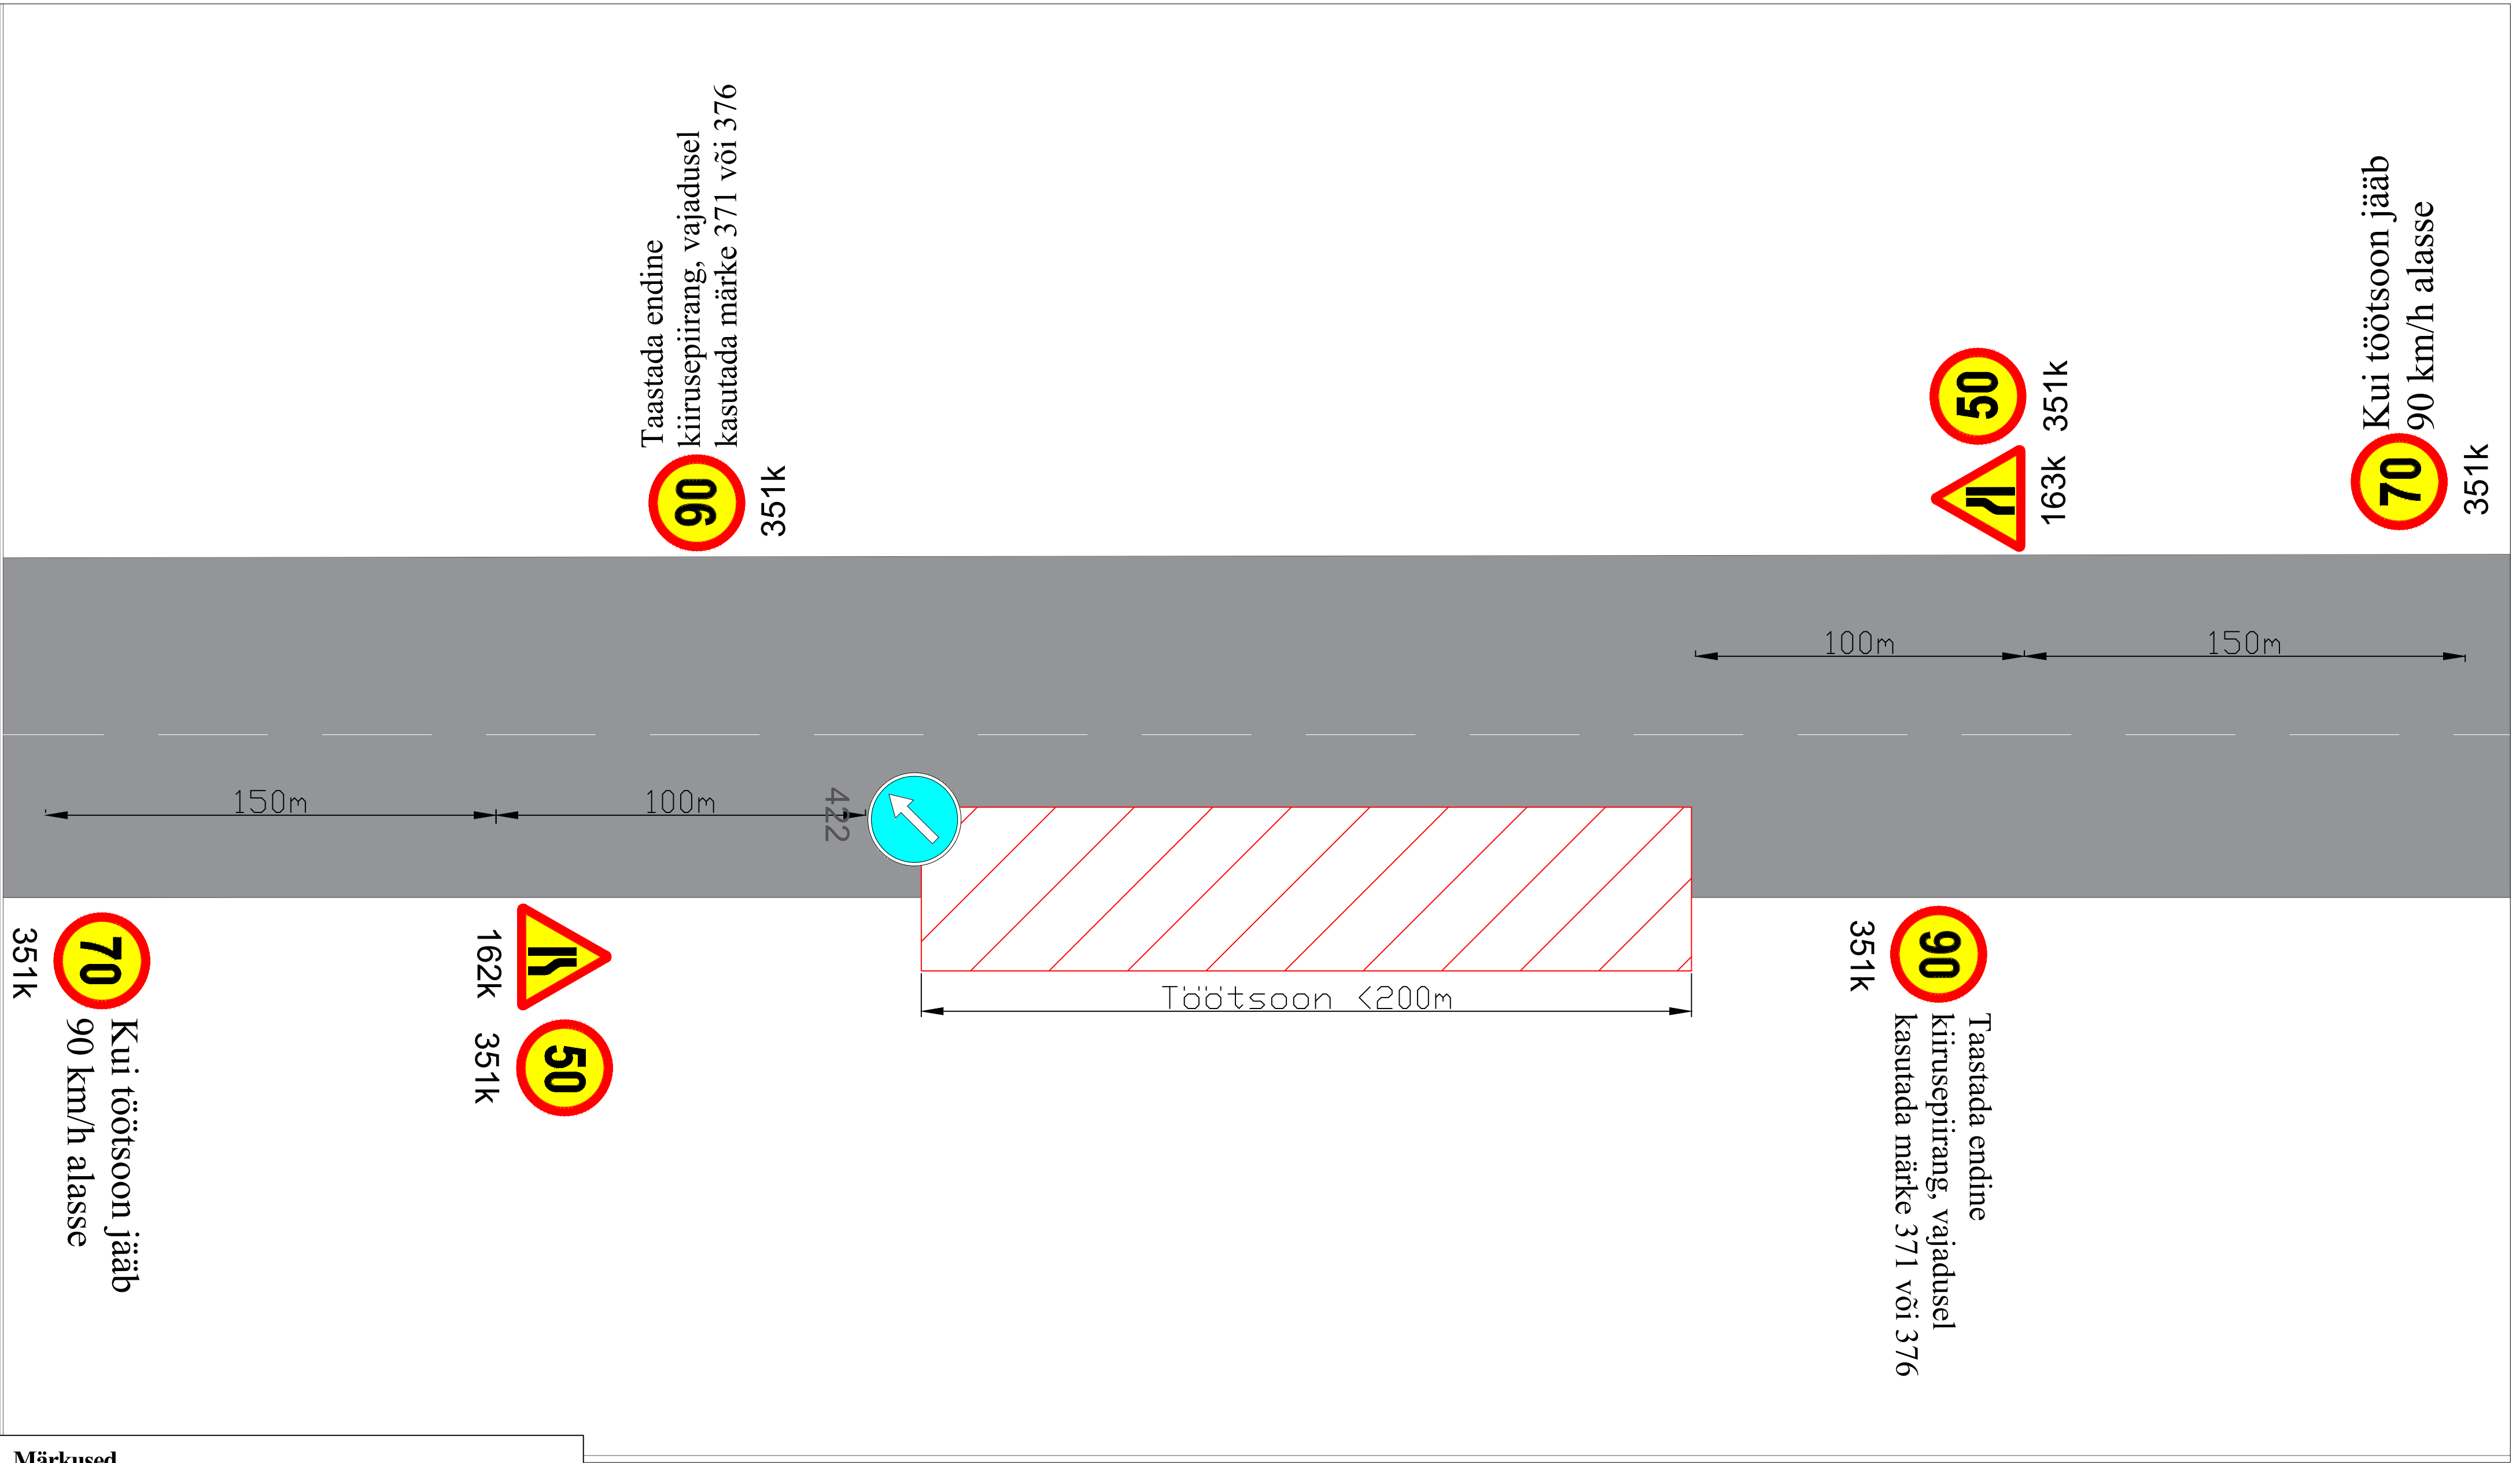

Märkused

- 1. Skeemi tohib kasutada vaid liikluskorralduse üldskeemiga
- 2. Objektil töötavatel mehhanismidel peab olema kõikidest suundadest nähtav töötav vilkur


LEPPEMÄRGID			 Lõunaliiklus Sinu liikluskorraldaja Turu 63, 51004, Tartu, Telefon: +372 5248 400 E-post: lounaliiklus@gmail.com <table><tr><td>Koostas:</td><td>Indrek Vähi</td><td></td></tr></table> Tellijä: Tref AS	Koostas:	Indrek Vähi		Projekti nimetus: Raadamine, peenarde ehitus, mullatööd, kraavide kaevamine		Kuupäev 19.02.2025
Koostas:	Indrek Vähi								
	Töötsoon	 Paigaldatav ajutine liiklusmärk		Objekti asukoht: .		Töö nr: 033/25			
						Joonis nr : 5 - (9)			
 351#	Olemasolev liiklusmärk		Joonis: Ajutine liikluskorraldusskeem		Mõõtkava				

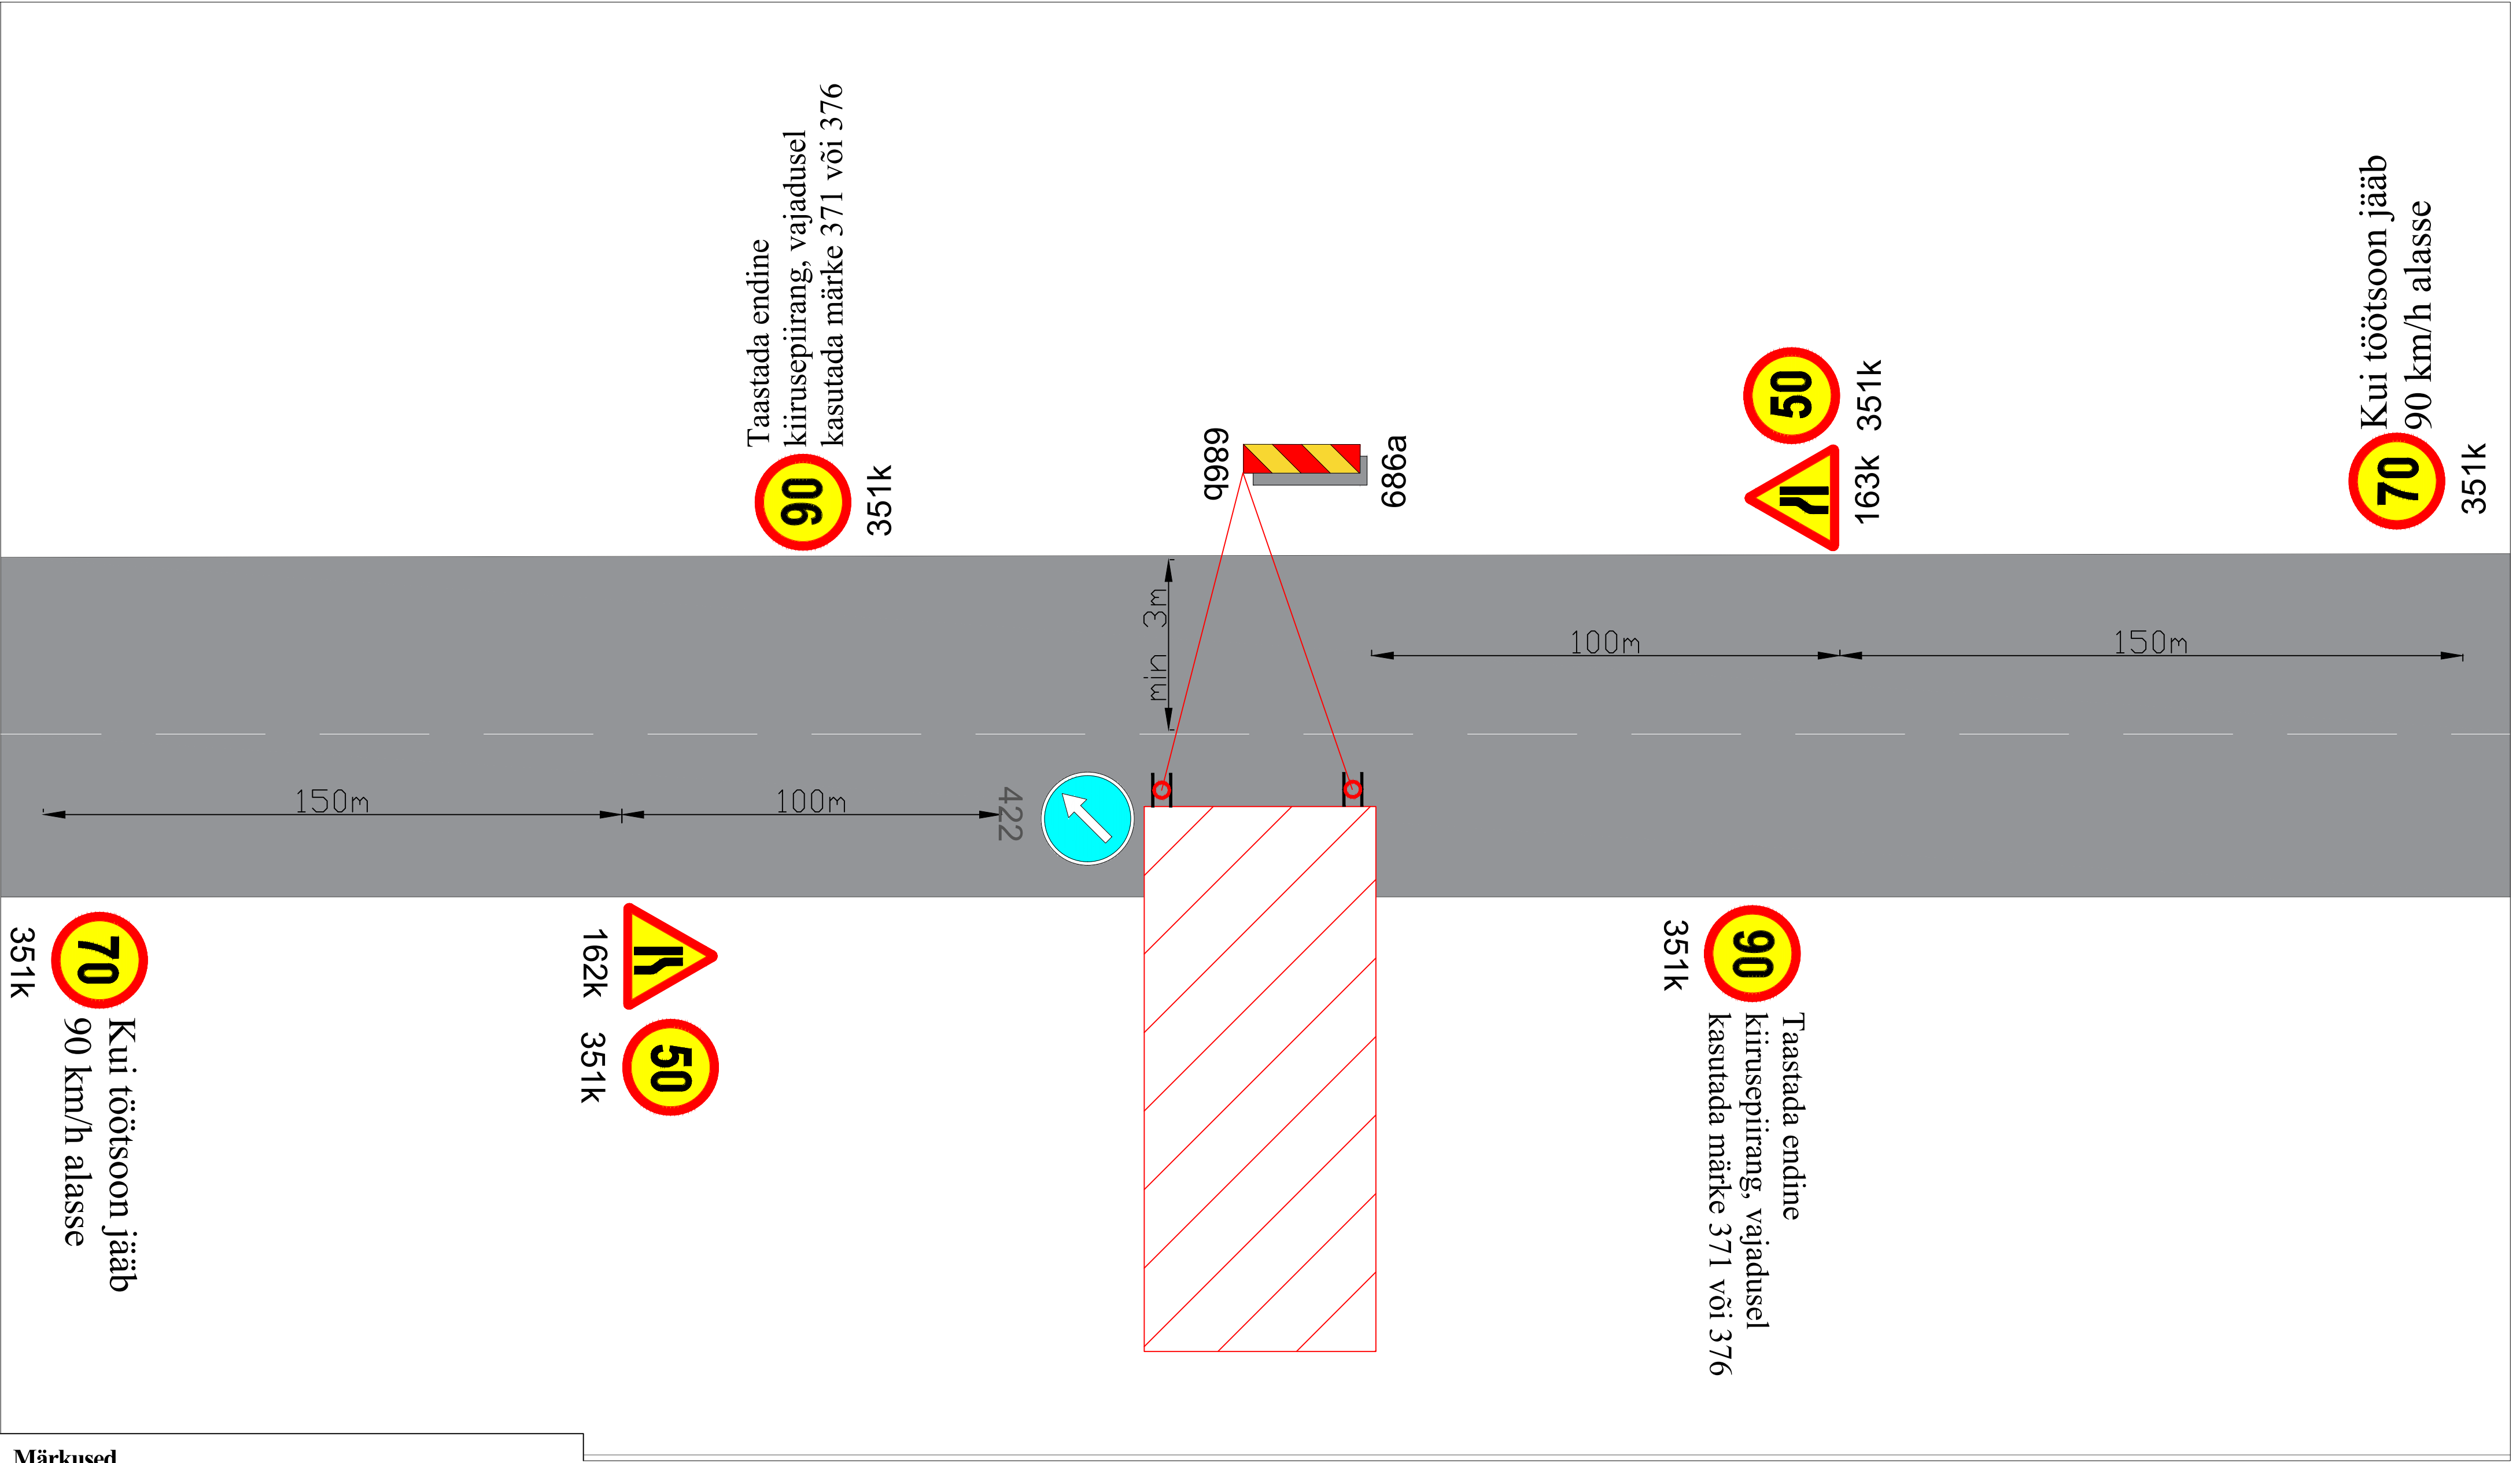

Märkused

1. Skeemi tohib kasutada vaid liikluskorralduse üldskeemiga

LEPPEMÄRGID			 Lõunaliiklus Sinu liikluskorraldaja Turu 63, 51004, Tartu, Telefon: +372 5248 400 E-post: lounaliiklus@gmail.com <table><tr><td>Koostas:</td><td>Indrek Vähi</td><td></td></tr><tr><td colspan="3">Tellija: Tref AS</td></tr></table>	Koostas:	Indrek Vähi		Tellija: Tref AS			Projekti nimetus: Mahasõitude ehitus	Kuupäev 19.02.2025
Koostas:	Indrek Vähi										
Tellija: Tref AS											
 Töötsoon	 Paigaldatav ajutine liiklusmärk			Objekti asukoht: .	Töö nr: 033/25						
	 Olemasolev liiklusmärk				Joonis nr : 6 - (9)						
			Joonis: Ajutine liikluskorraldusskeem	Mõõtkava							

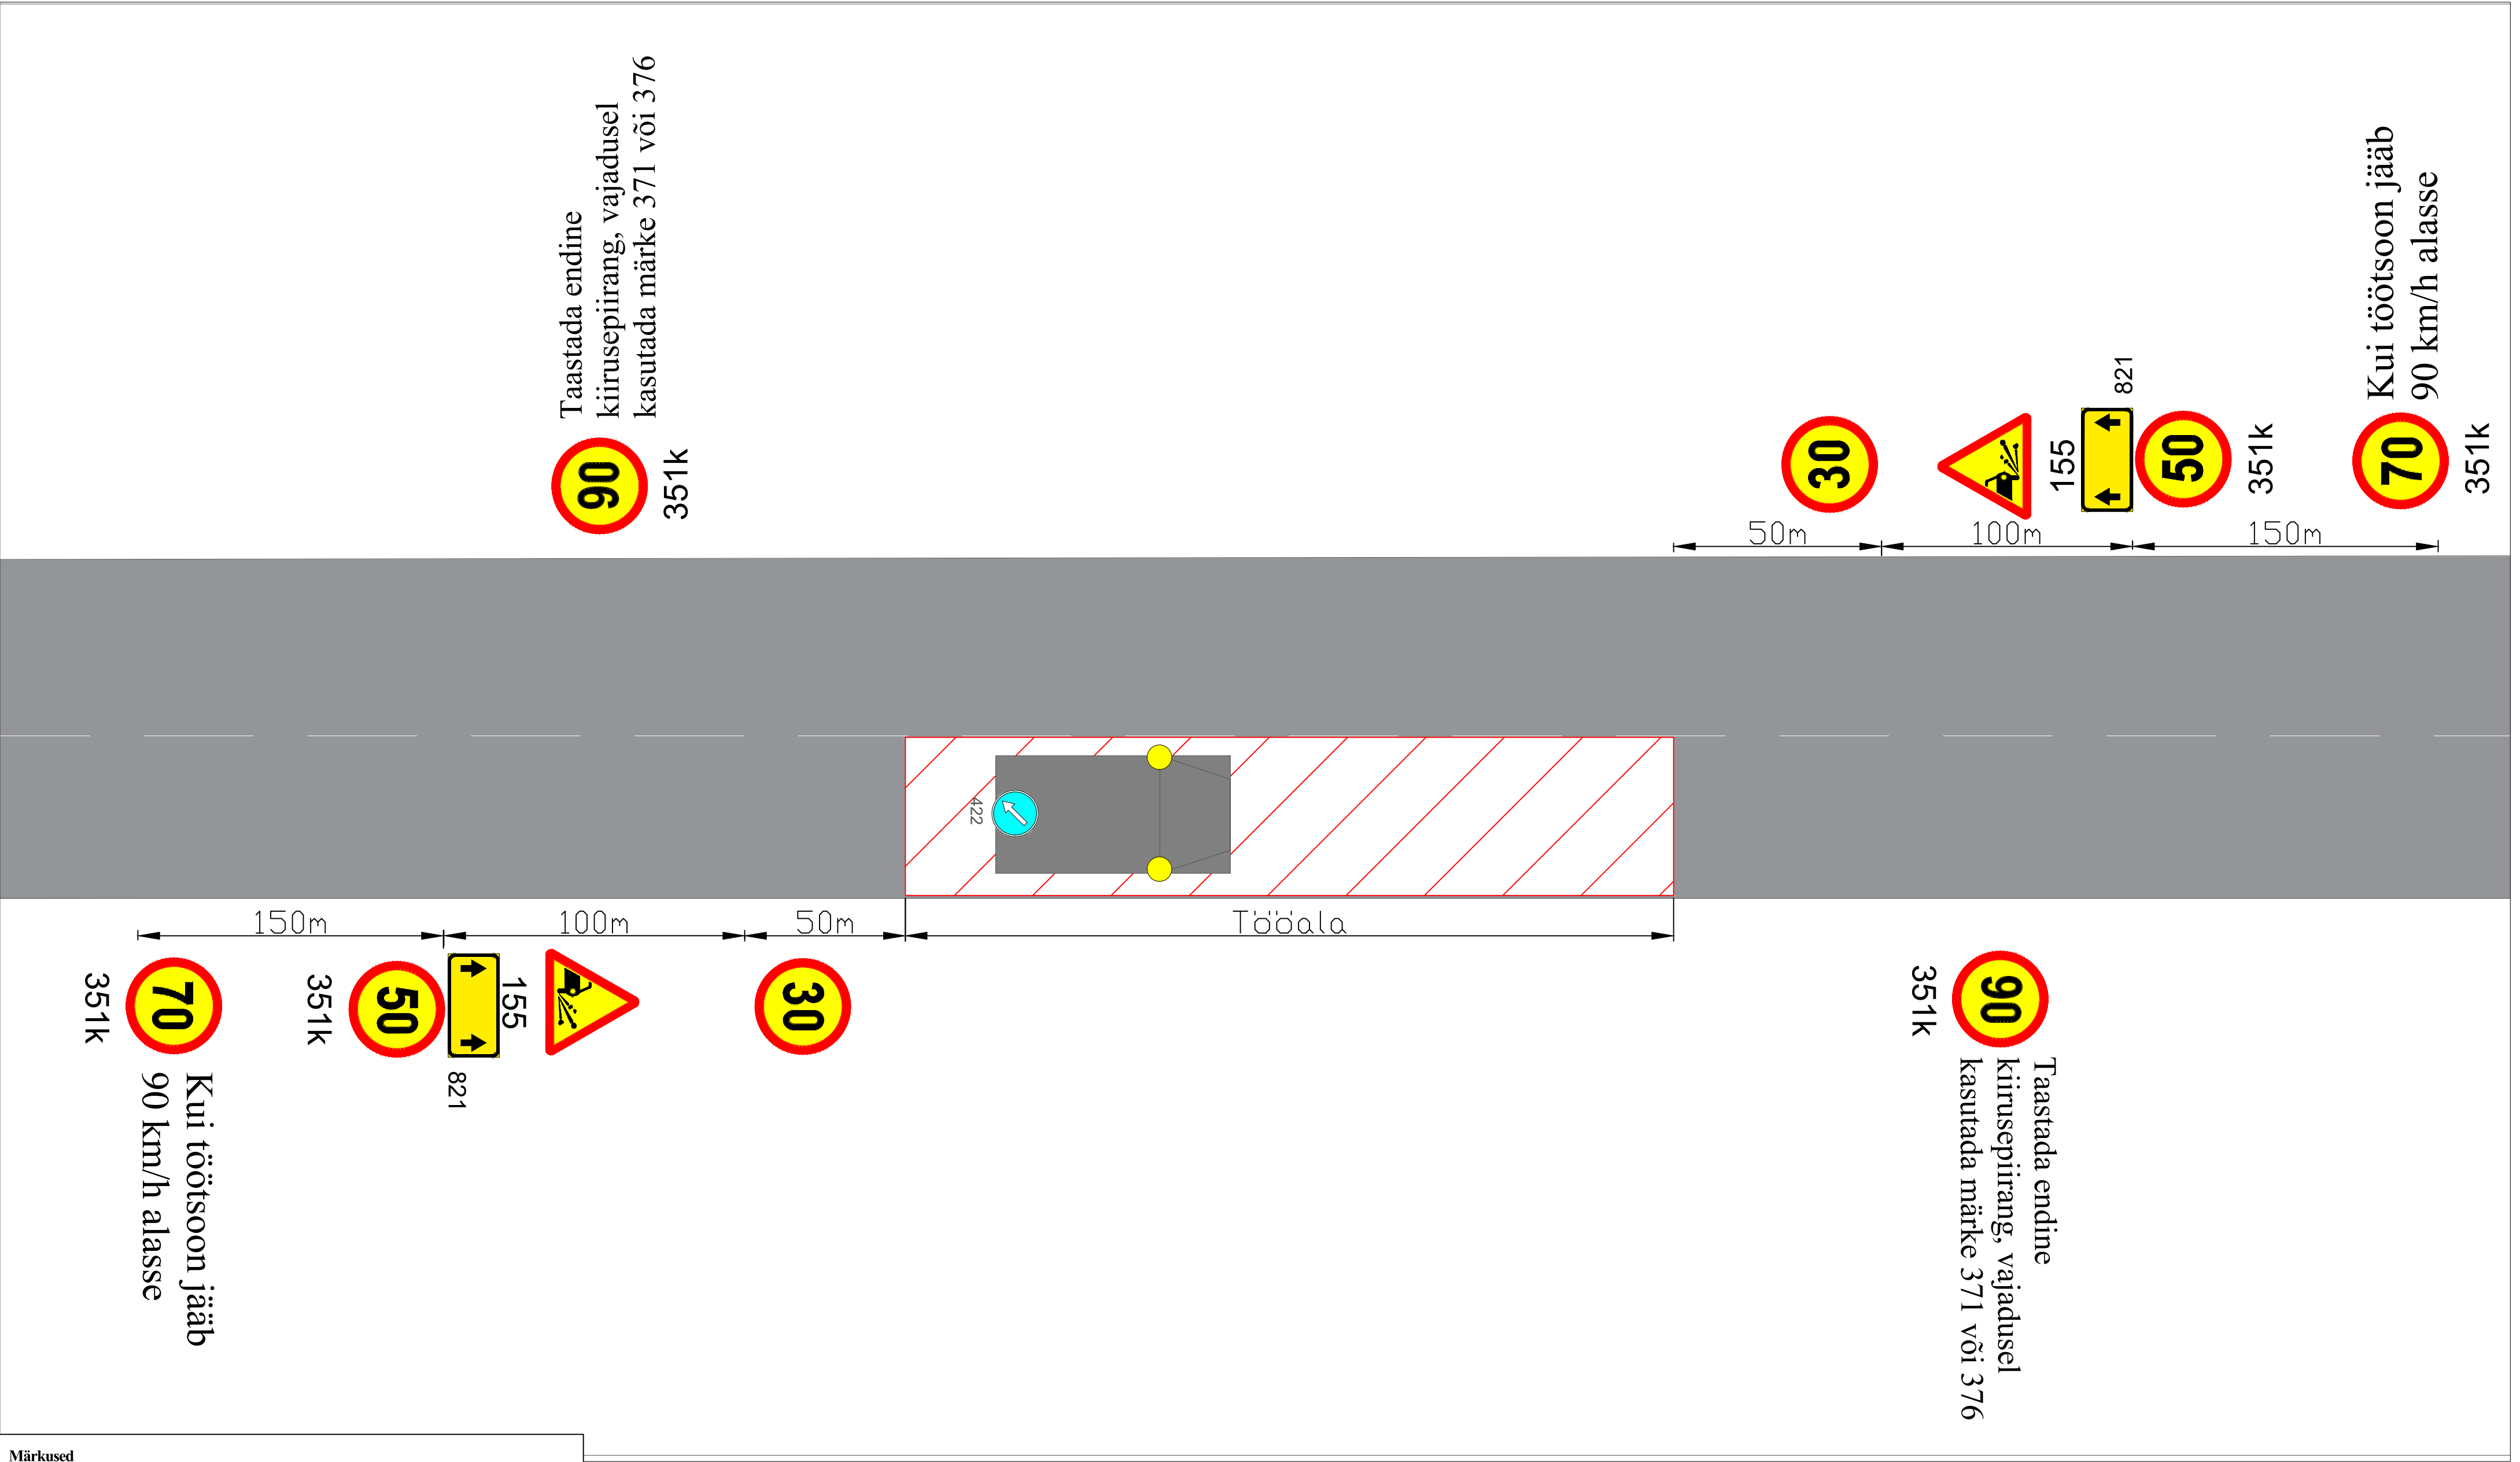

Märkused

1. Skeemi tohib kasutada vaid koos liikluskorralduse üldskeemiga
2. Objektil töötavatel mehhanismidel peab olema kõikidest suundadest nähtav töötav vilkur
3. Ristmike puudumisel korrata kiiruspiirangu märke 351 (30km/h) 1km tagant
4. Muud olevad liiklusmärgid, mis lähevad vastuollu antud liiklusskeemiga, tuleb tühistada


LEPPEMÄRGID			 Lõunaliiklus Sinu liikluskorraldaja Turu 63, 51004, Tartu, Telefon: +372 5248 400 E-post: lõunaliiklus@gmail.com <table><tr><td>Koostas:</td><td>Indrek Vähi</td><td></td></tr></table> Tellija: Tref AS	Koostas:	Indrek Vähi		Projekti nimetus: Pindamistööd	Kuupäev 19.02.2025
Koostas:	Indrek Vähi							
	Töötsoon			Paigaldatav ajutine liiklusmärk	Töö nr: 033/25			
					Joonis nr : 7 - (9)			
					Joonis: Ajutine liikluskorraldusskeem			
			Möötkava					
			Olemasolev liiklusmärk					
351#								



Turu 63, 51004, Tartu,
Telefon: +372 5248 400
E-post: lounaliiklus@gmail.com

Projekti nimetus: Pindamistööd		Kuupäev 19.02.2025
Objekti asukoht: .		Töö nr: 033/25
		Joonis nr : 7 - (9)
Joonis: Ajutine liikluskorraldusskeem		Möötkava

Pindamislõigu tähistamine 1. kuni 3. päeval peale tööde teostamist

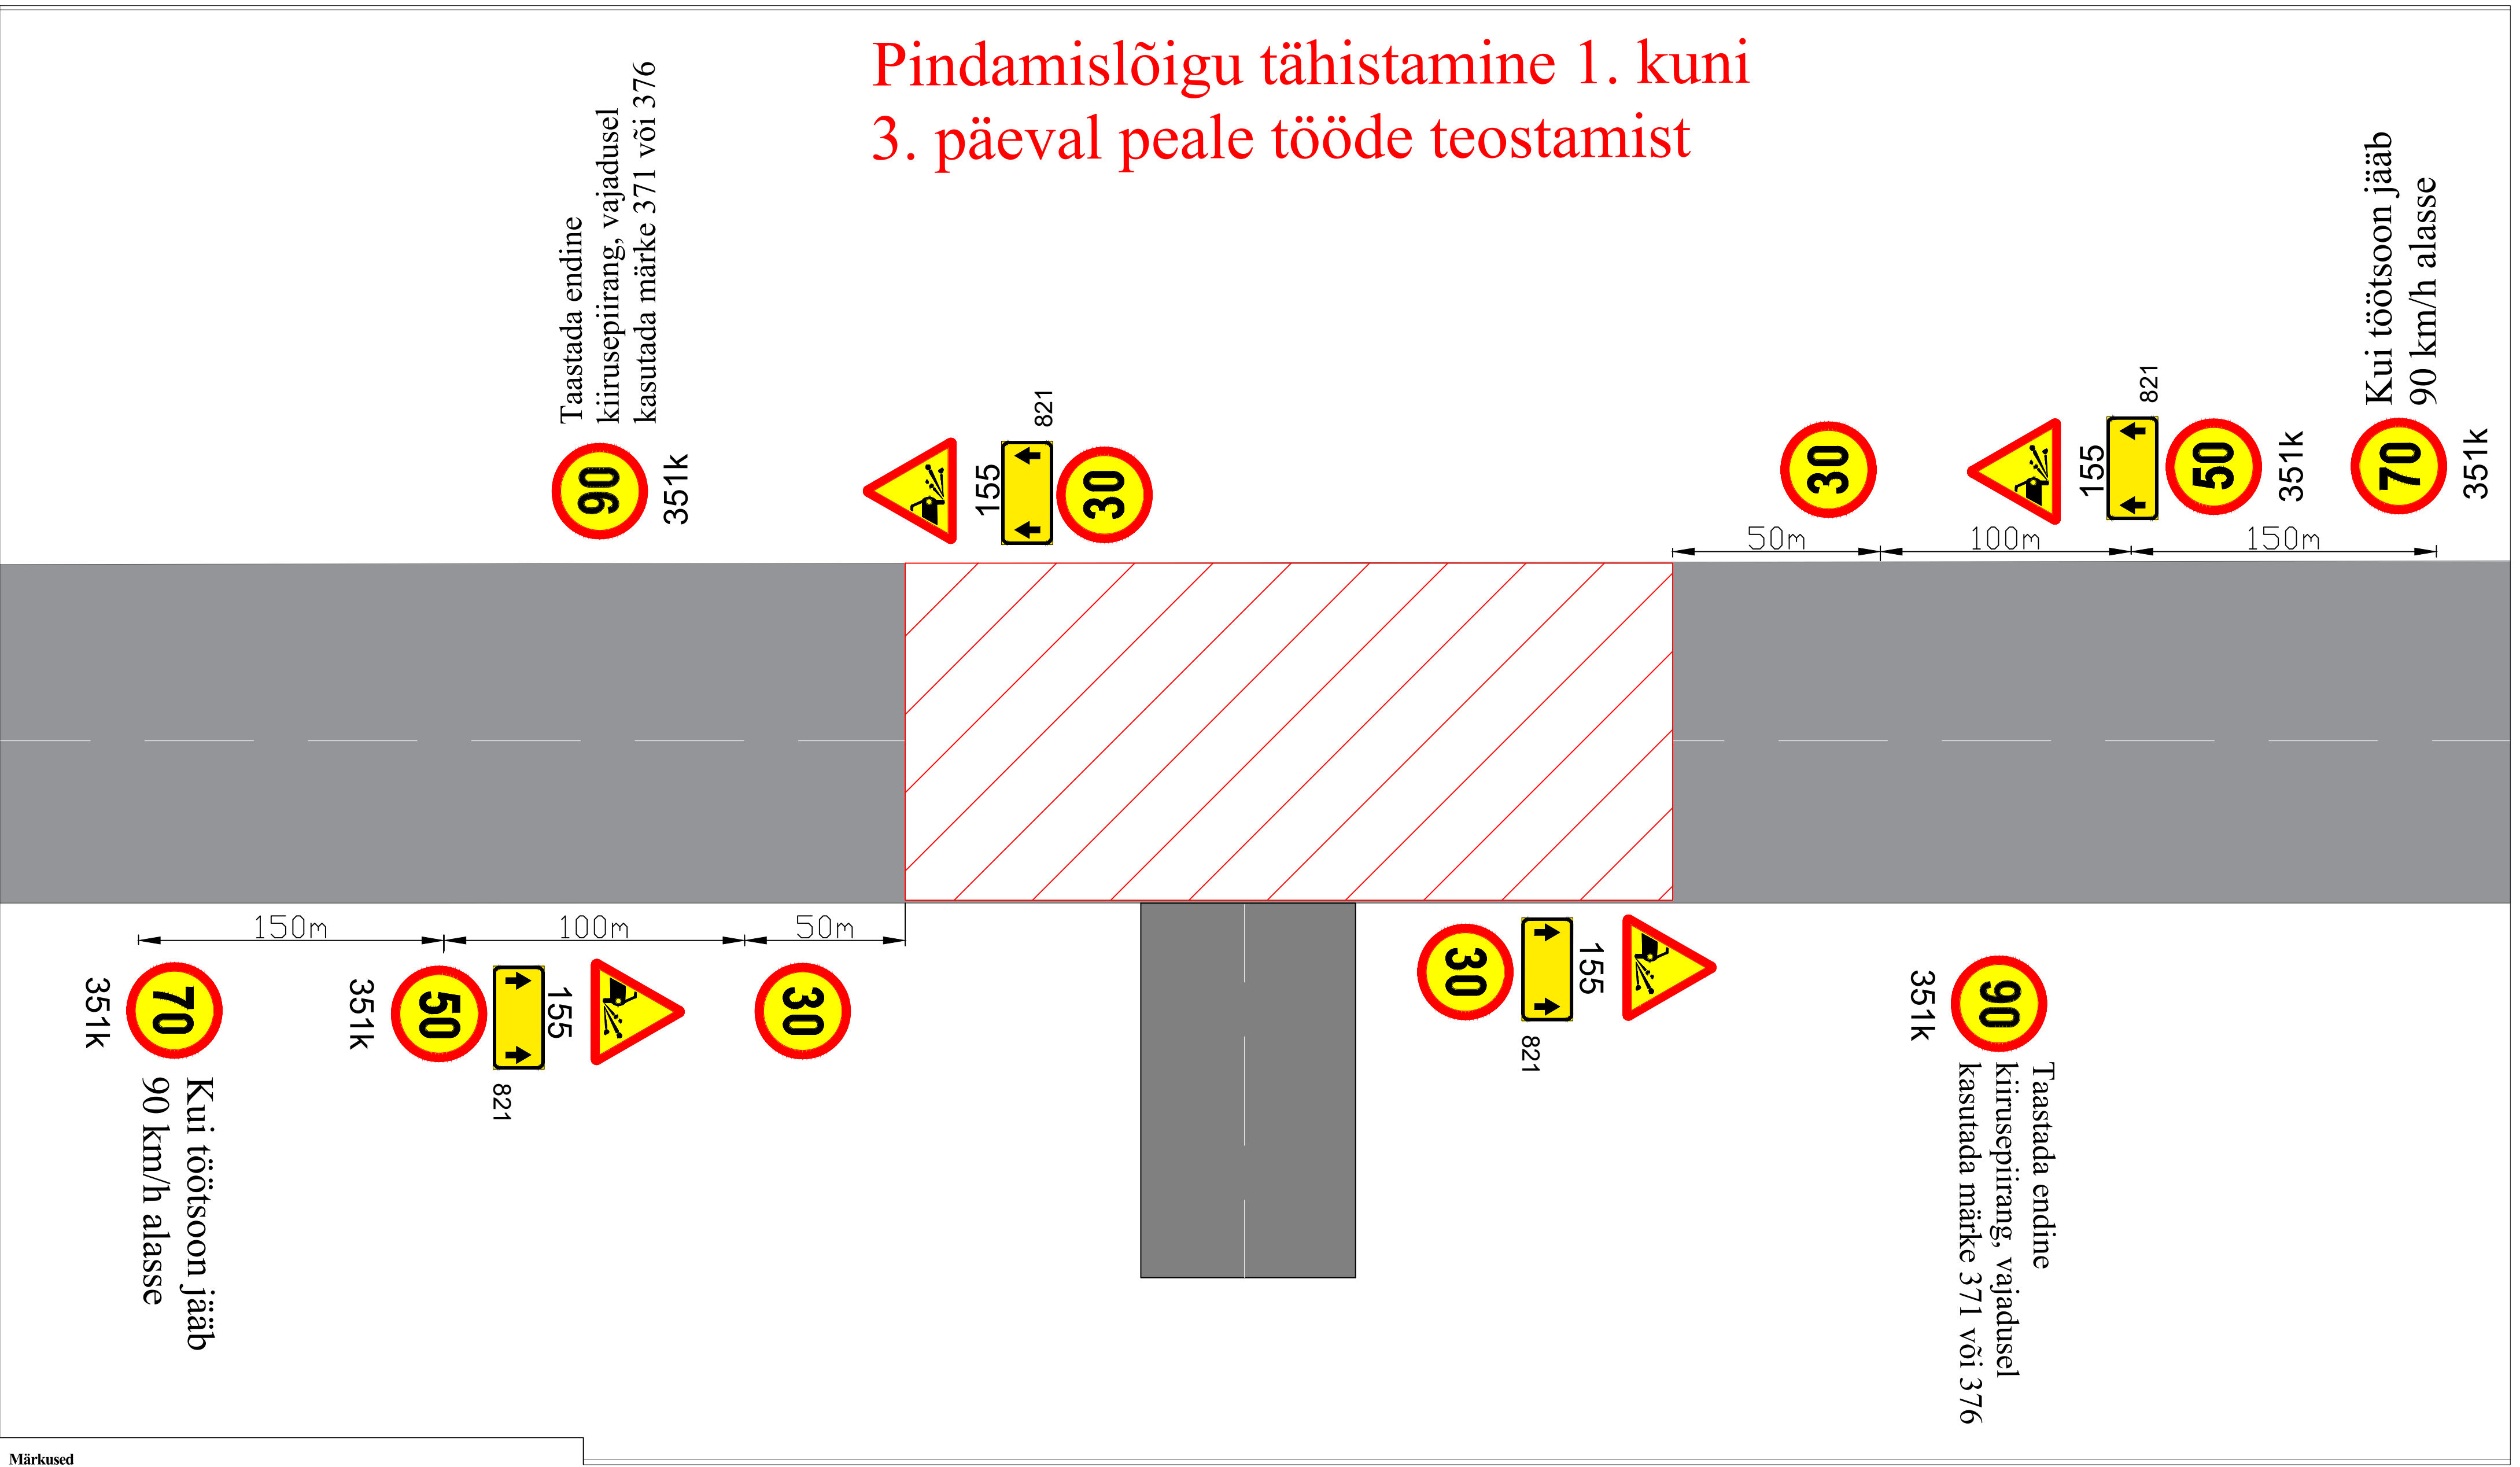


Märkused

- Skeemi tohib kasutada vaid koos liikluskorralduse üldskeemiga
- Objektil töötaval mehhanismidel peab olema kõikidest suundadest nähtav töötav vilkur
- Ristmike puudumisel korrata kiirusepiirangu märke 351 (30 km/h) 1 km tagant
- Muud olevad liiklusmärgid, mis lähevad vastuollu antud liikluskorraldusega, tuleb tühistada

LEPPEMÄRGID			 Turu 63, 51004, Tartu, Telefon: +372 5248 400 E-post: lounaliiklus@gmail.com	Projekti nimetus: Pindamisjärgne ajutine liikluskorraldus	Kuupäev 19.02.2025
 Töötsoon	 Paigaldatav ajutine liiklusmärk	 Olemasolev liiklusmärk		Objekti asukoht: .	Töö nr: 033/25
			Koostas: Indrek Vähi	Joonis: Ajutine liikluskorraldusskeem	Joonis nr : 8 - (9)
			Tellijä: Tref AS		Möötka

Pindamislõigu tähistamine 3. päeva peale tööde teostamist

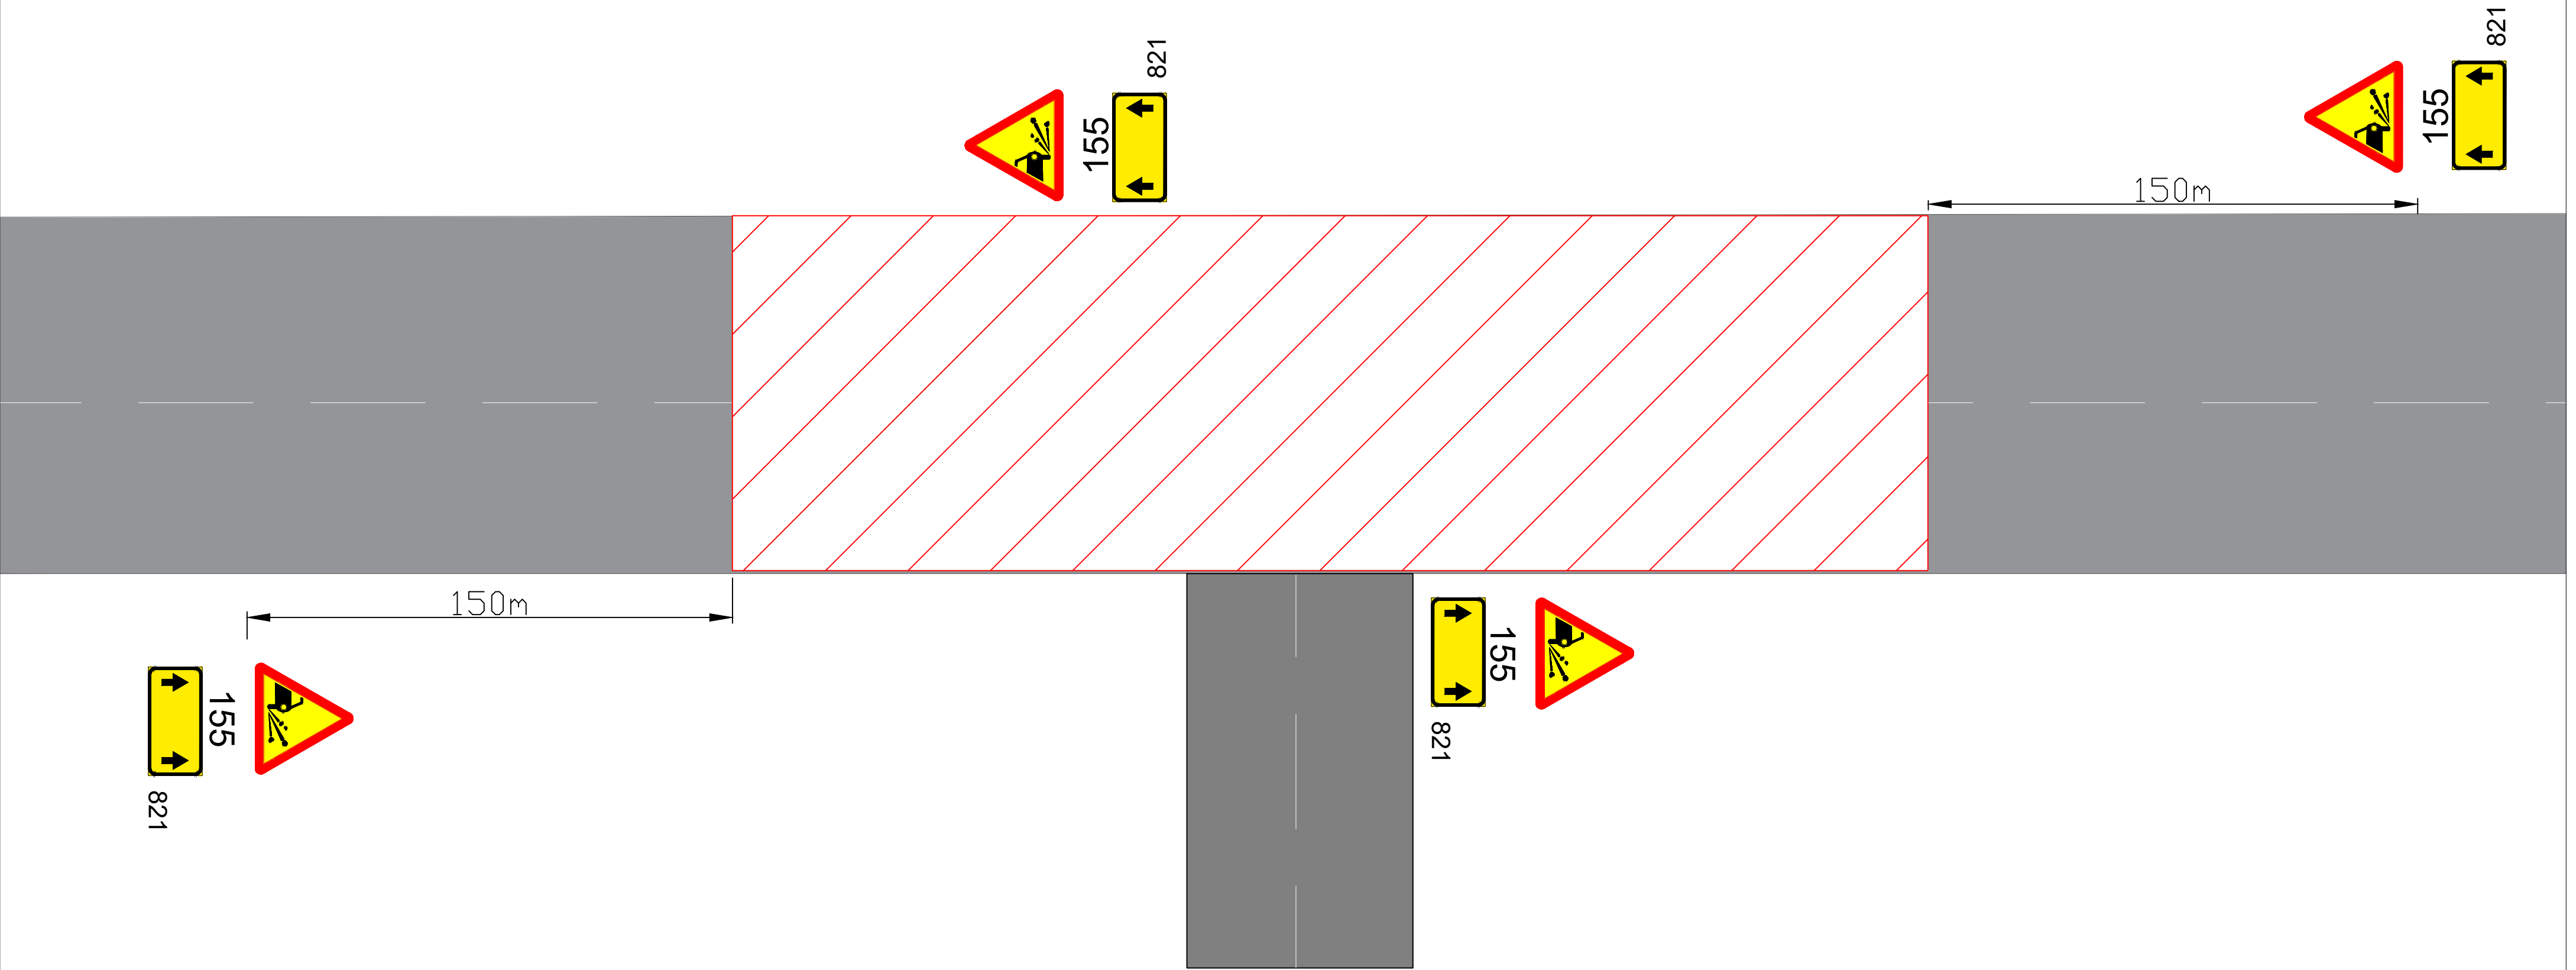

Märkused

- 1. Skeemi tohib kasutada vaid koos liikluskorralduse üldskeemiga
- 2. Objektil töötavatel mehhanismidel peab olema kõikidest suundadest nähtav töötav vilkur
- 3. Ristmike puudumisel korrata käiruspiirangu märke 351 (30 km/h) 1 km tagant
- 4. Muud olevad liiklusmärgid, mis lähevad vastuollu antud liiklusskeemiga, tuleb tühistada

LEPPEMÄRGID			 Turu 63, 51004, Tartu, Telefon: +372 5248 400 E-post: lounaliiklus@gmail.com	Projekti nimetus: Pindamislõigne ajutine liikluskorraldus	Kuupäev 19.02.2025
 Töötsoon	 Paigaldatav ajutine liiklusmärk				
	 Olemasolev liiklusmärk		Koostas: Indrek Vähi	Objekti asukoht:	Töö nr: 033/25
			Tellijä: Tref AS	Joonis: Ajutine liikluskorraldusskeem	Joonis nr : 9 - (9)
					Möötka