






LASTEAIA tn KORTERMAJA ÜLDALADE KUJUNDUS

SISEARHITEKT AET SANDER

[www.instuudio.ee](http://www.instuudio.ee)

+ 372 59129379

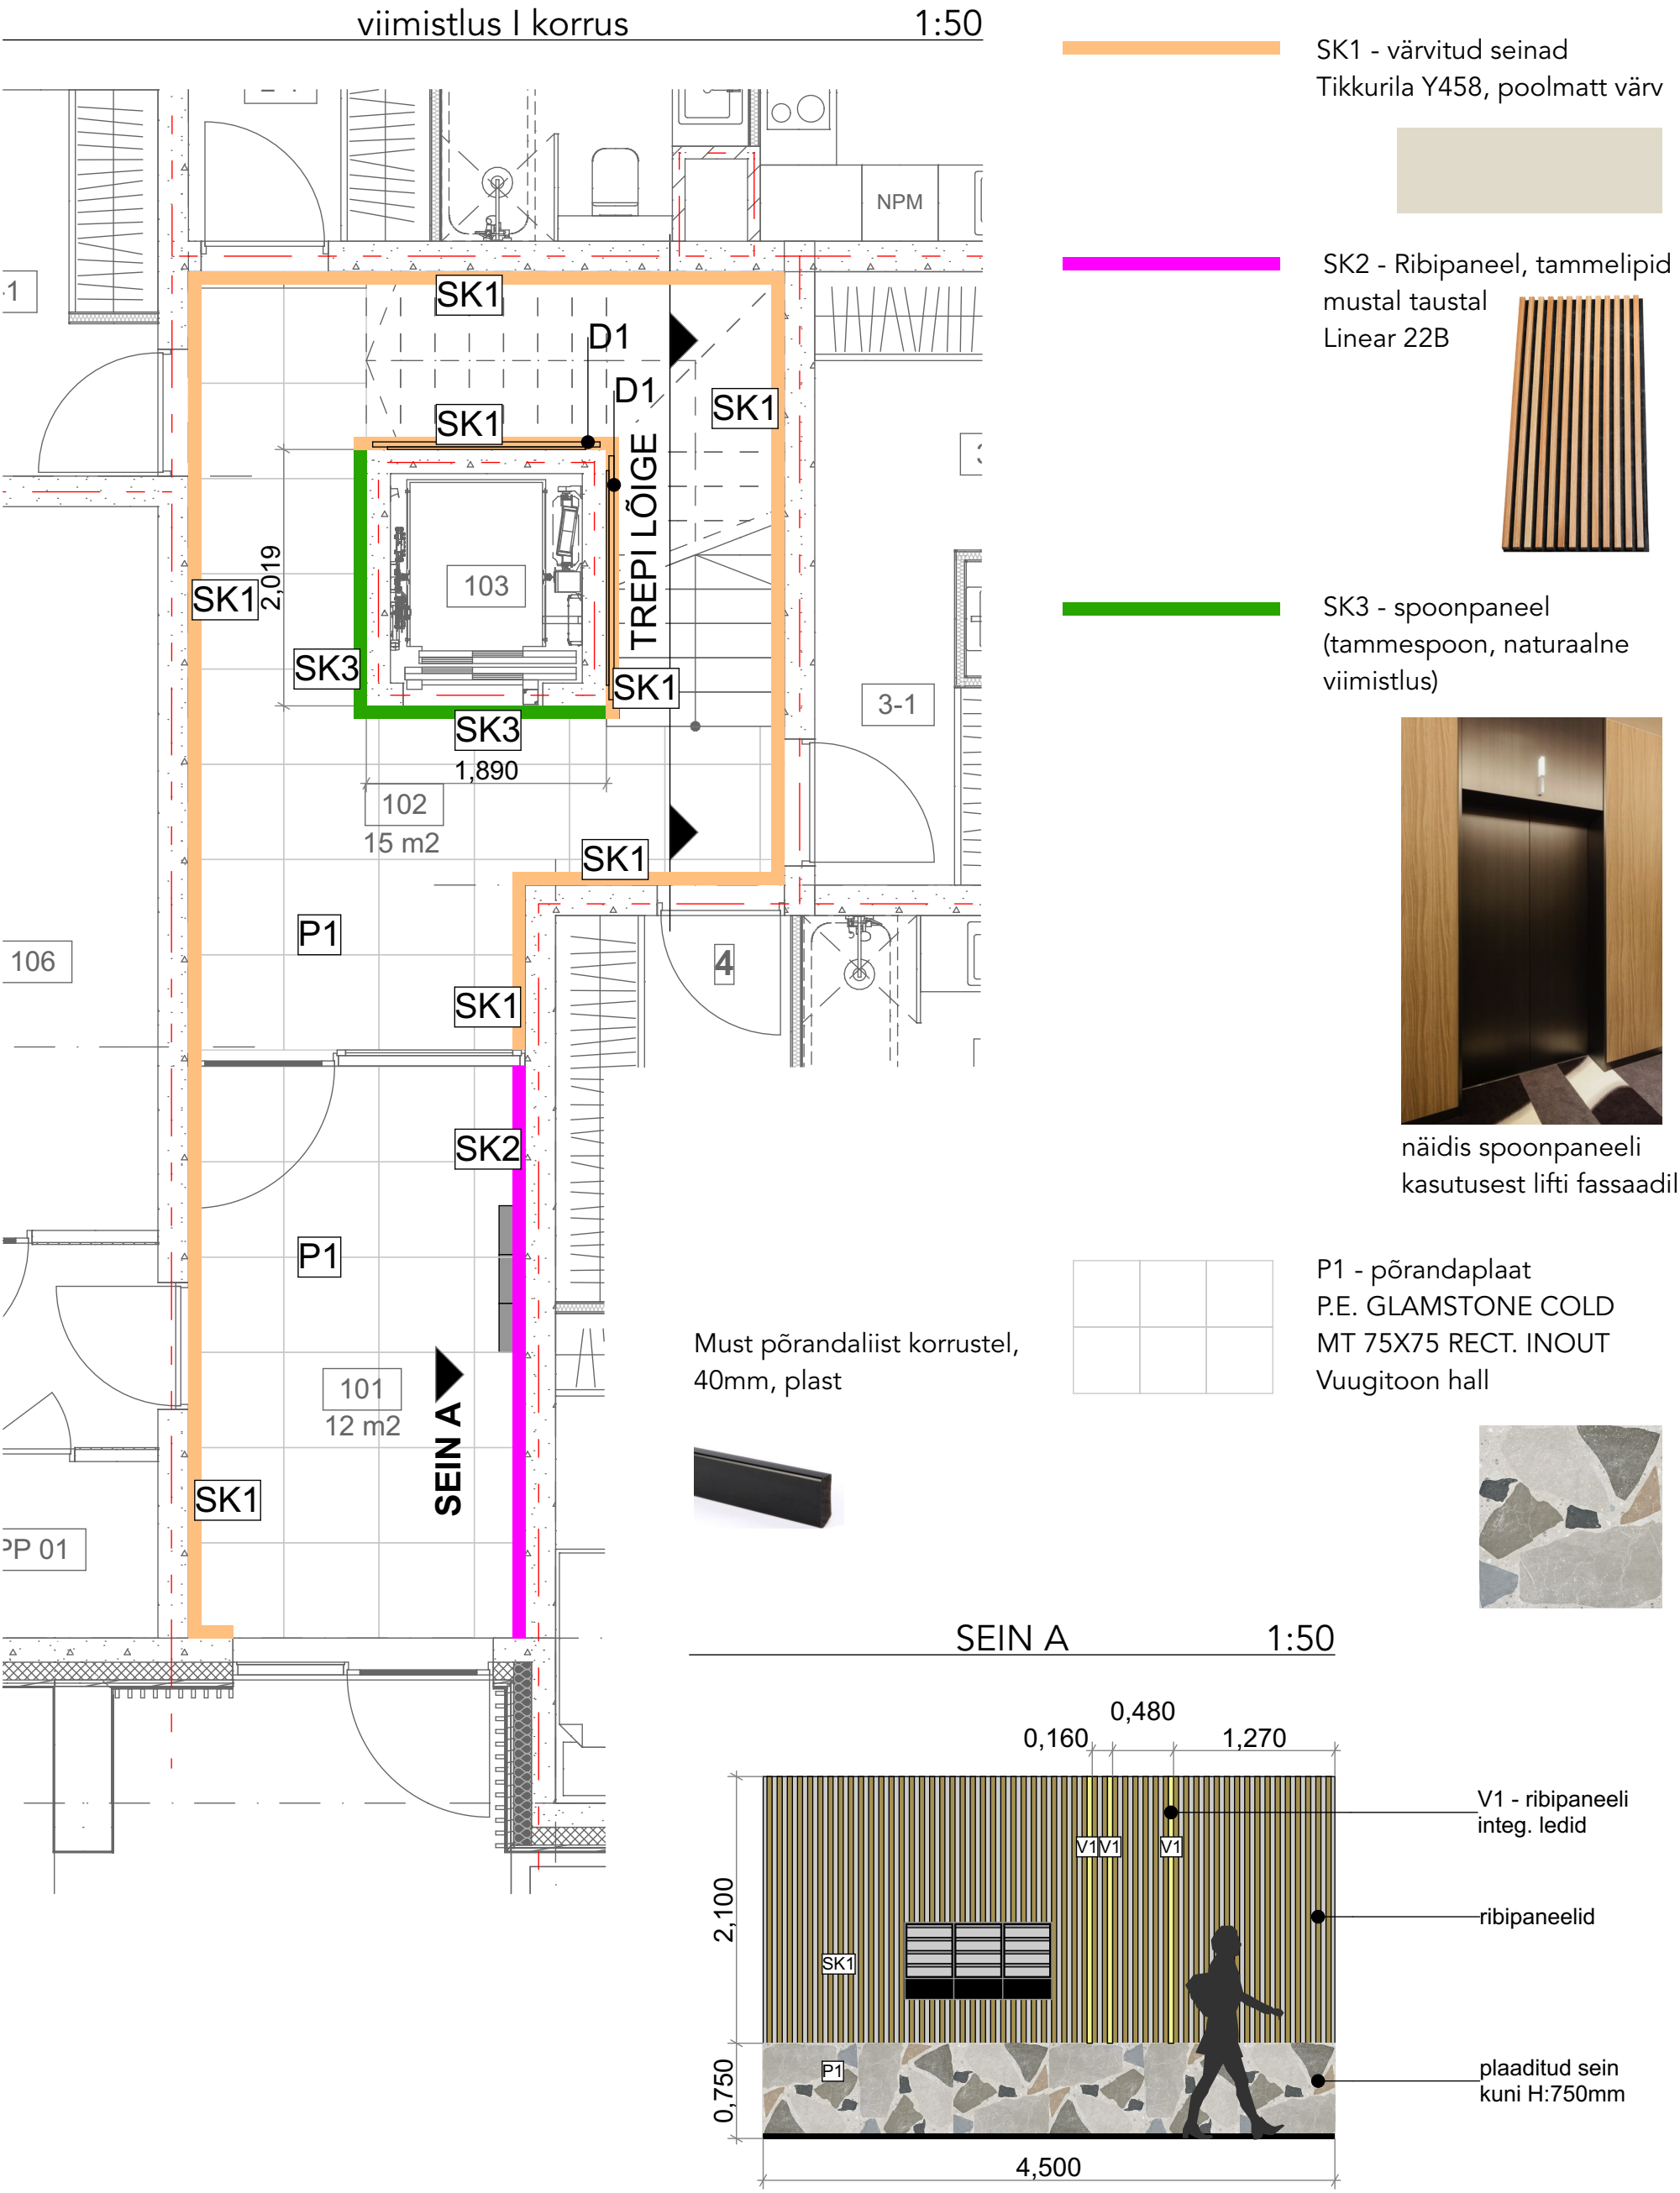

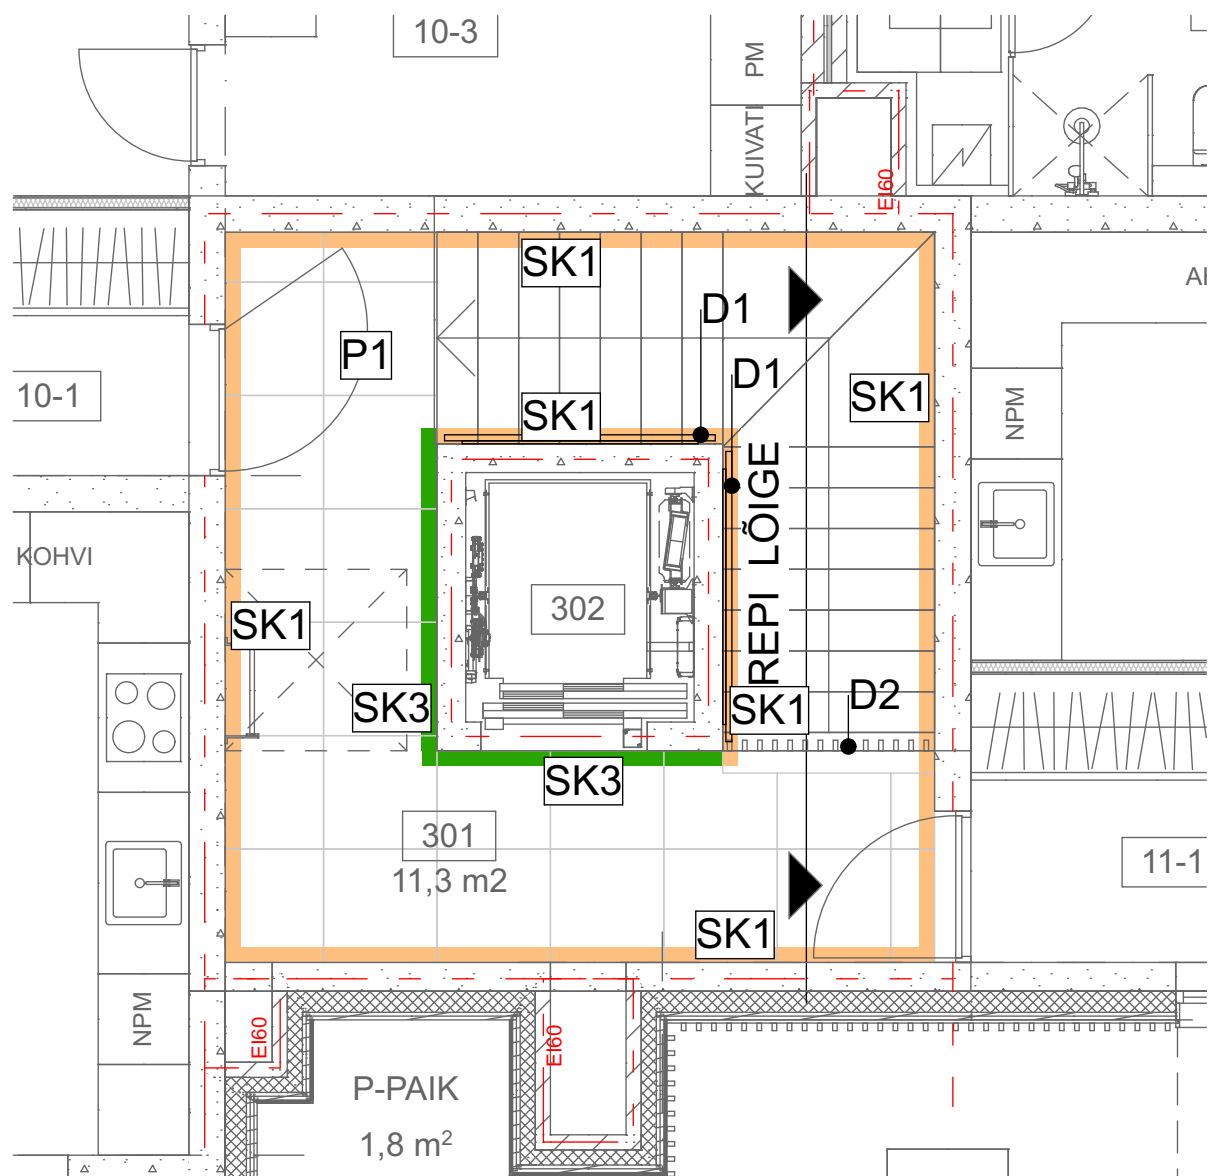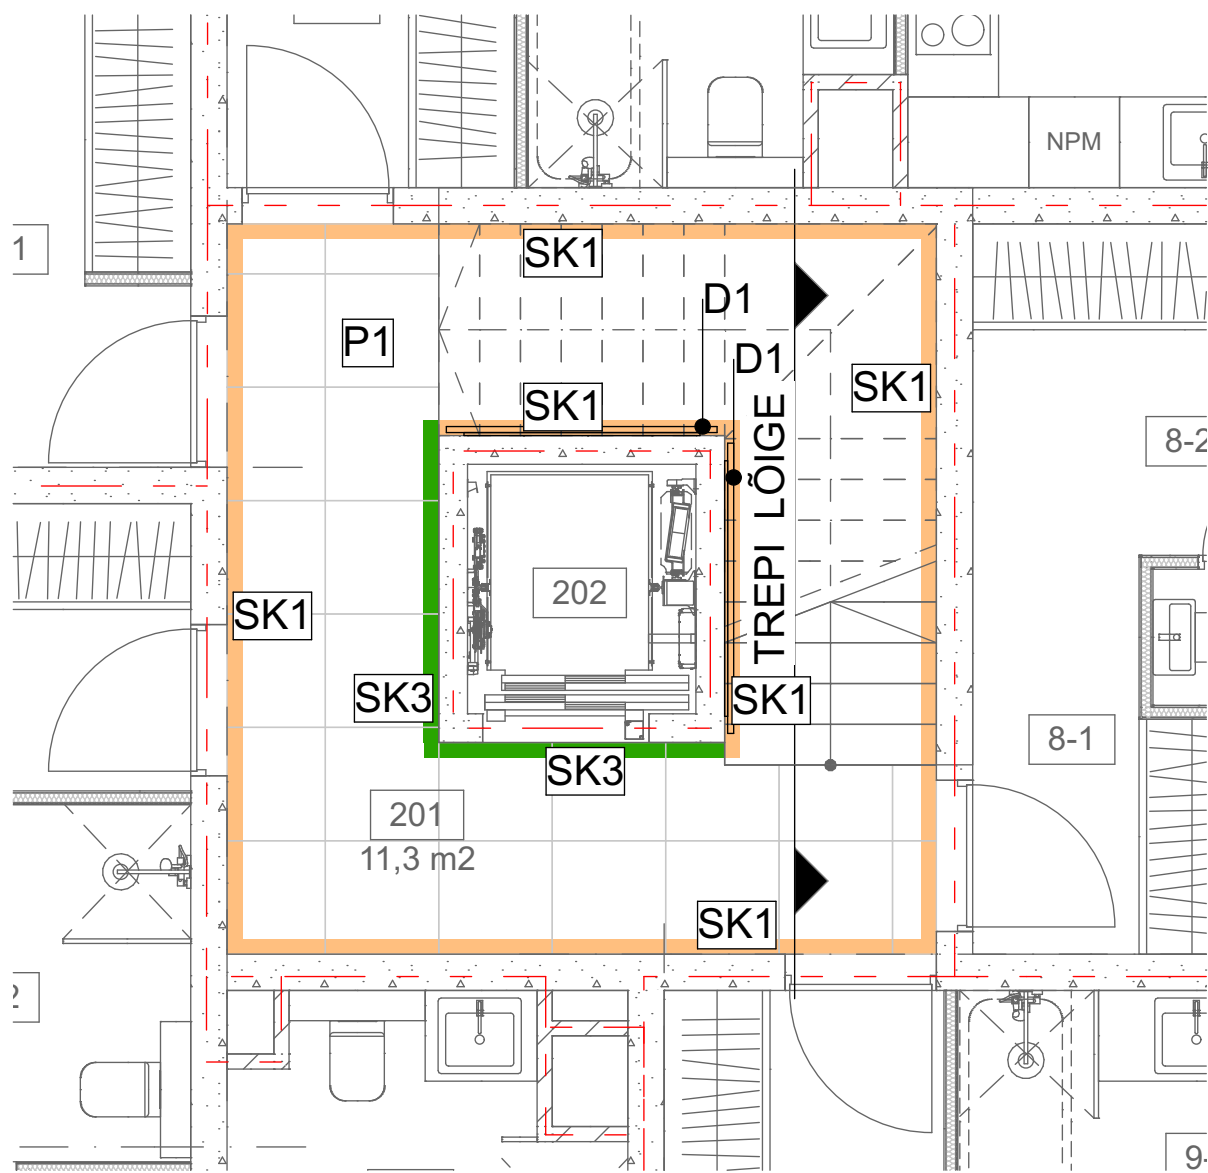

DETAILID

POSTKASTID:  
Tumehall raamistik,  
helehallid luugid




nädispilt

KORTERITE UKSED -  
tammespoon uks,  
naturaalne viimistlus



nädispilt

TREPP -  
viimistletud  
betootrepp

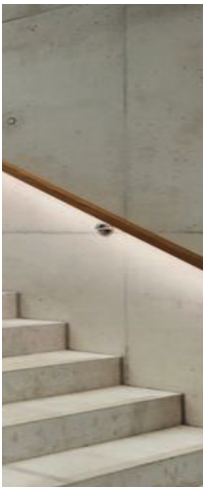

nädispilt

D1 - trepi käsipuu trepi siseküljel  
puidust massiivne käsipuu,  
käsipuu all peidetud valgus.




nädispilt

D2 - trepi piire kolmandal  
korrusel  
Must metallpiire, puidust  
käsipuu




nädispilt

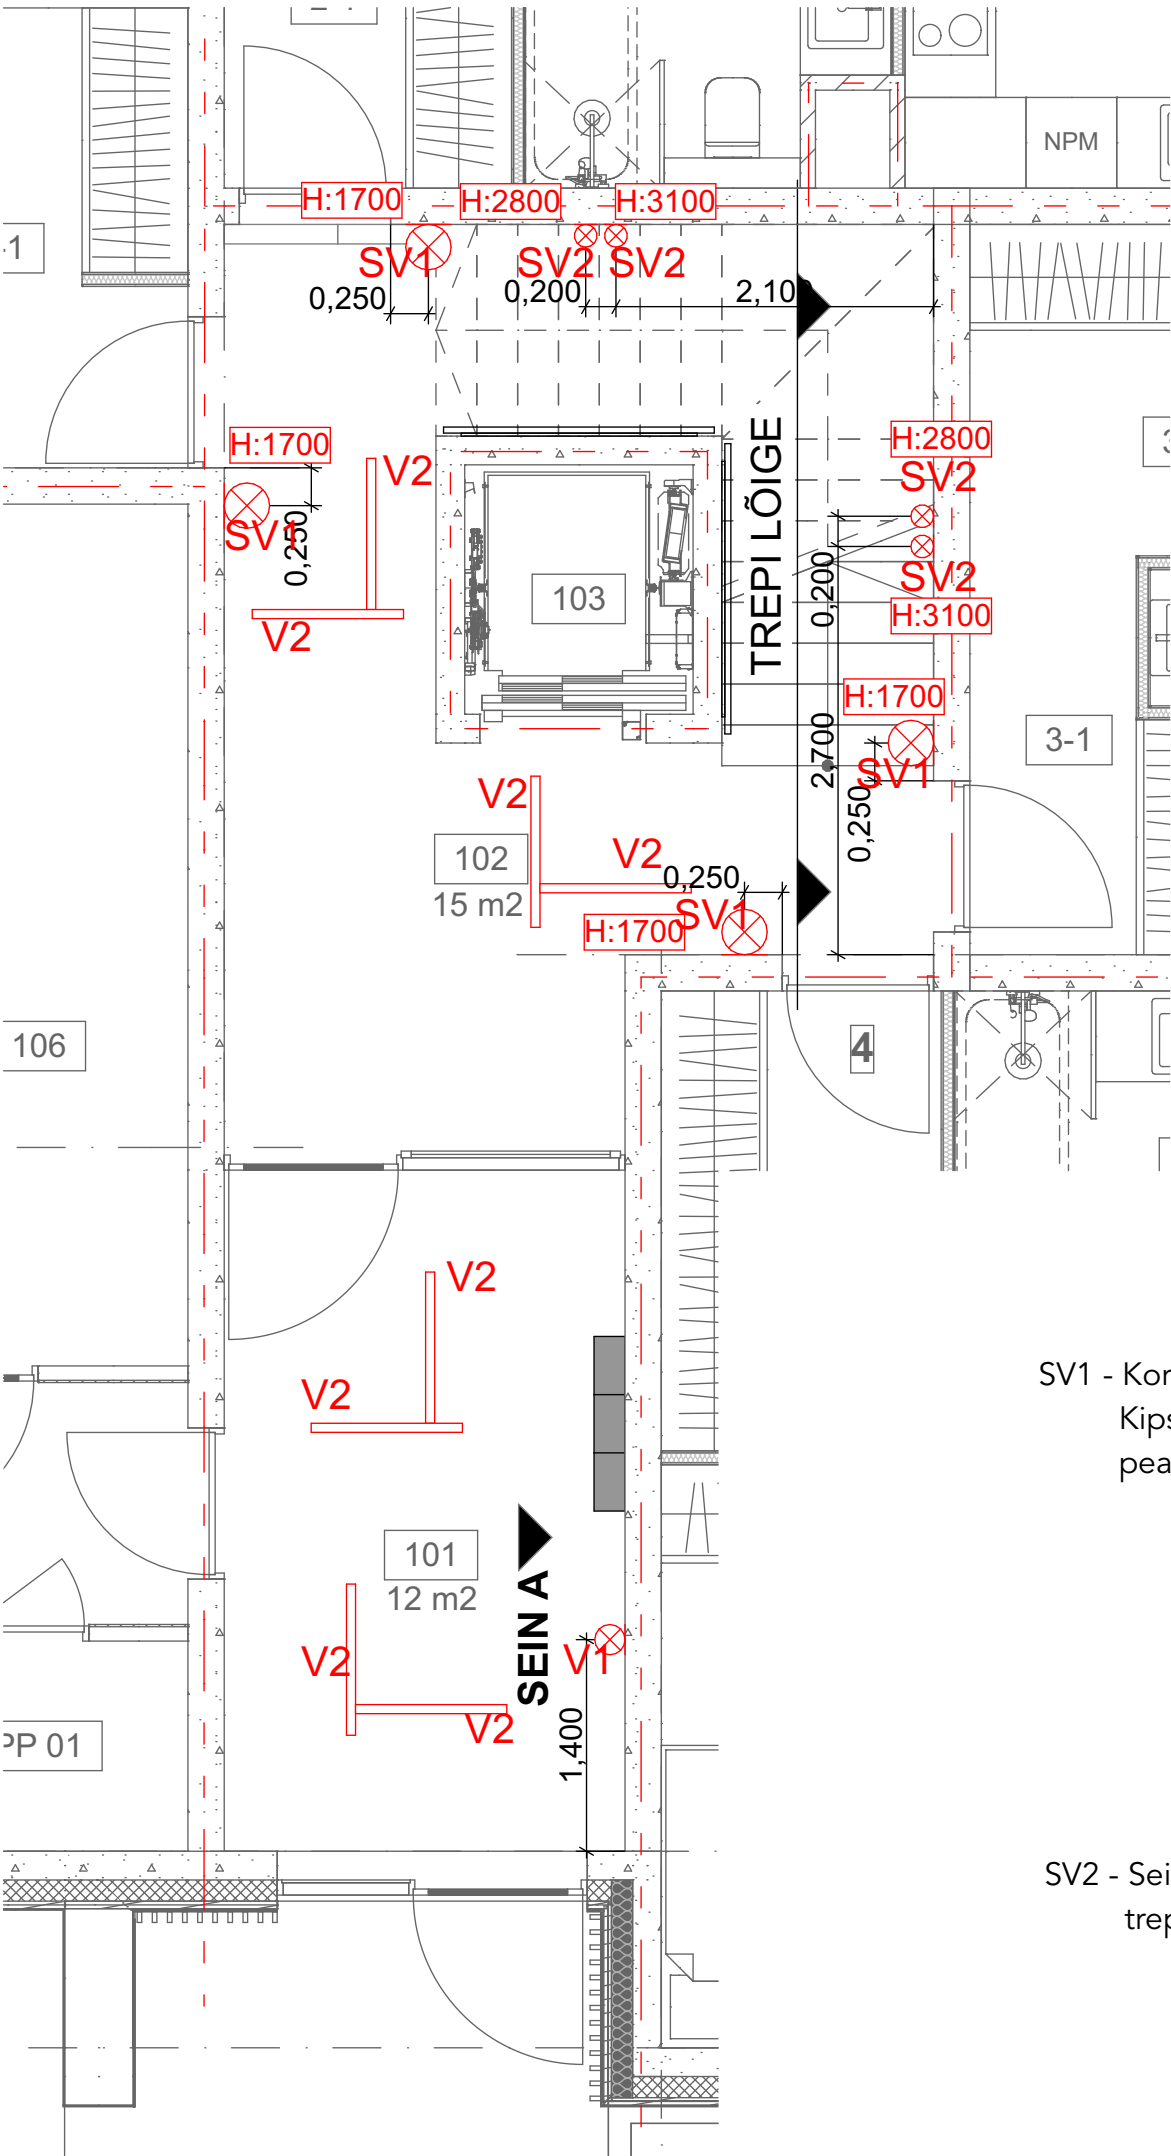


V1 - Ribipaneeli integreeritud 3 led riba.  
Toide tuua lae äärde.  
Ledi integreerib paneeli tootja


V2 - Laevalgustid

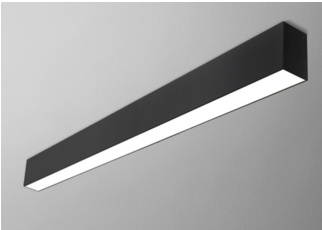

V3 - Rippvalgusti. Valgusti kõrgus 2000mm

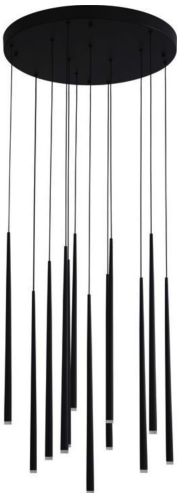

SV1 - Korter NR valgusti. D 26 cm  
Kipsist seinavalgusti, viimistlus must,  
peale korteri nr.

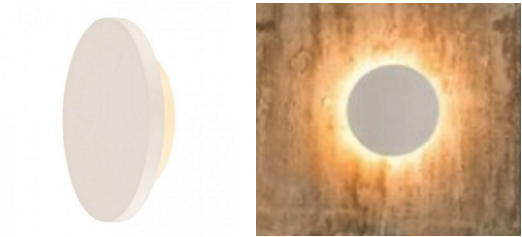


SV2 - Seinavalgustid  
trepitõusul




valgustus II korrus

1:50

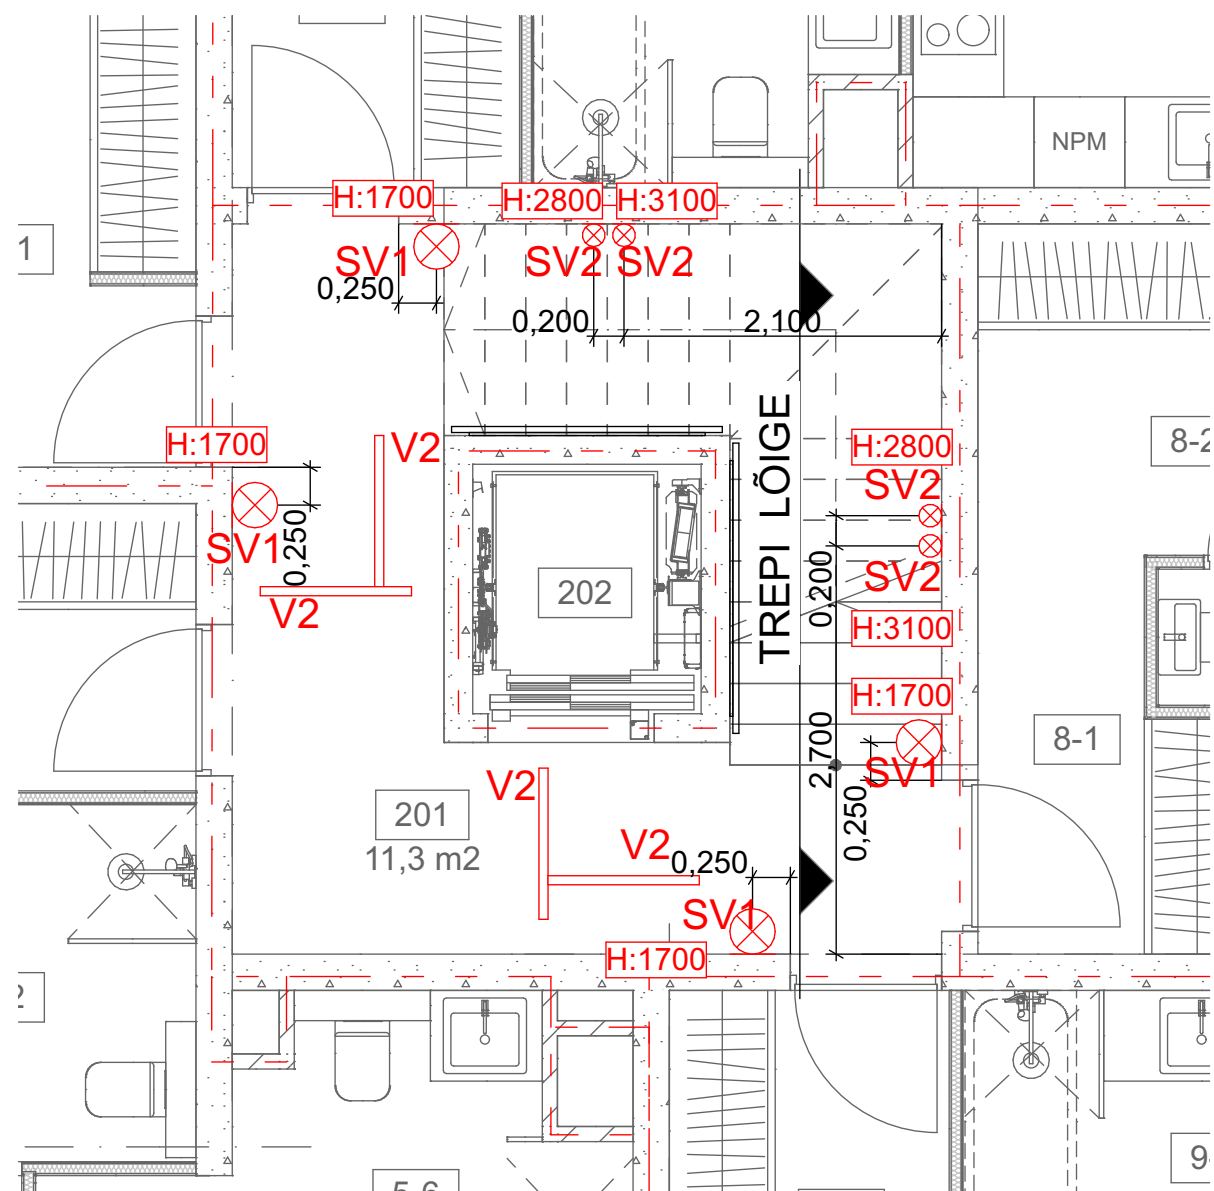

valgustus III korrus

1:50

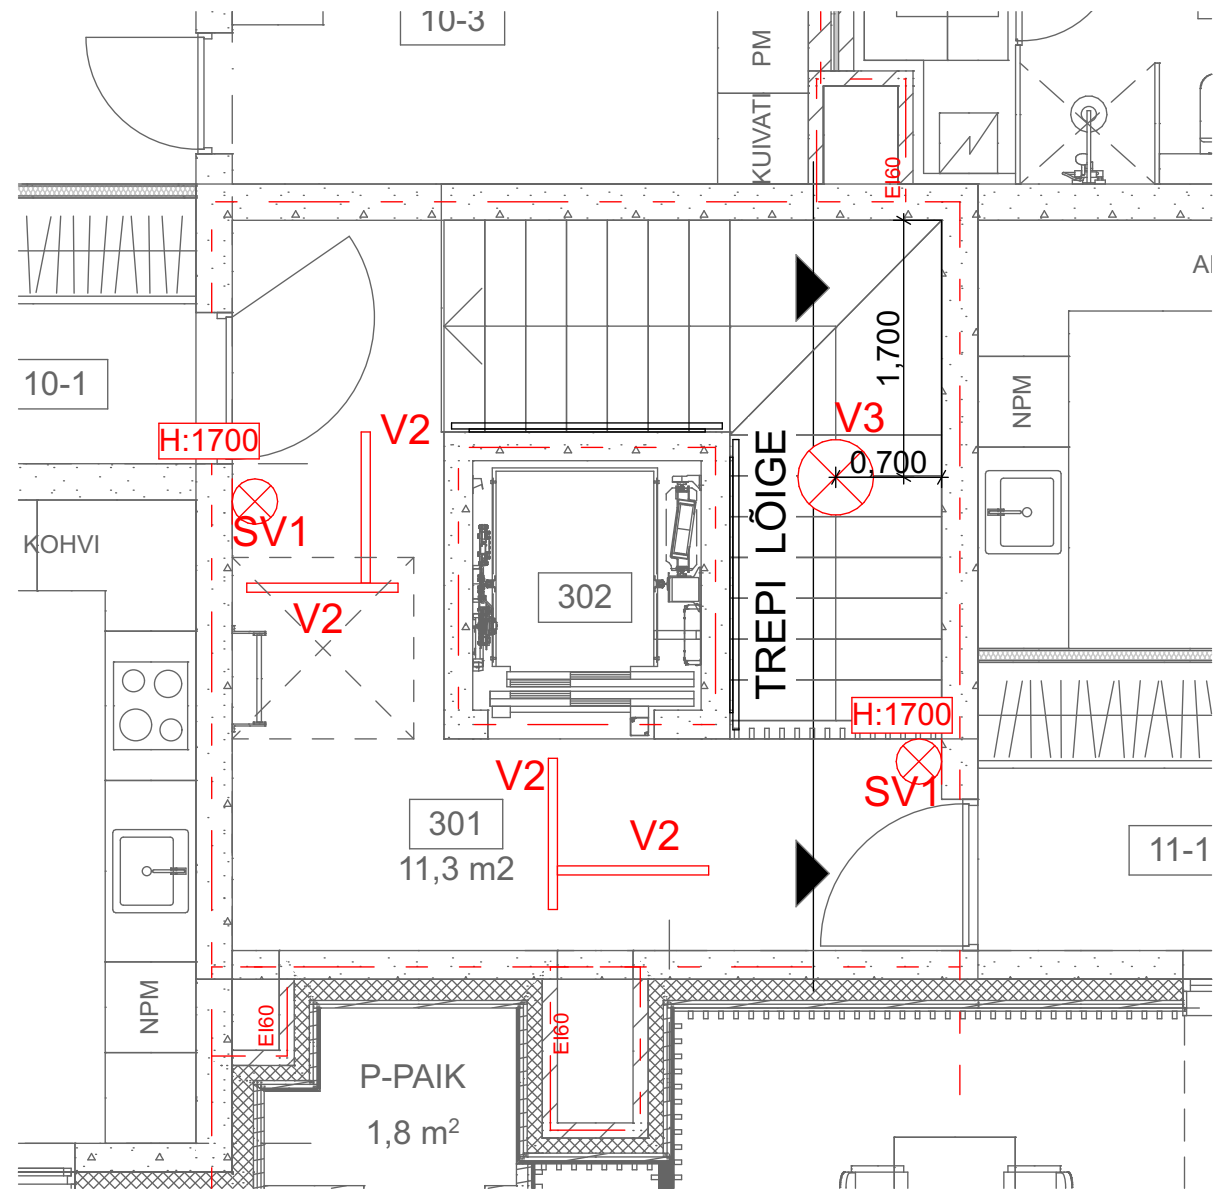

TREPI LÕIGE

1:75

