


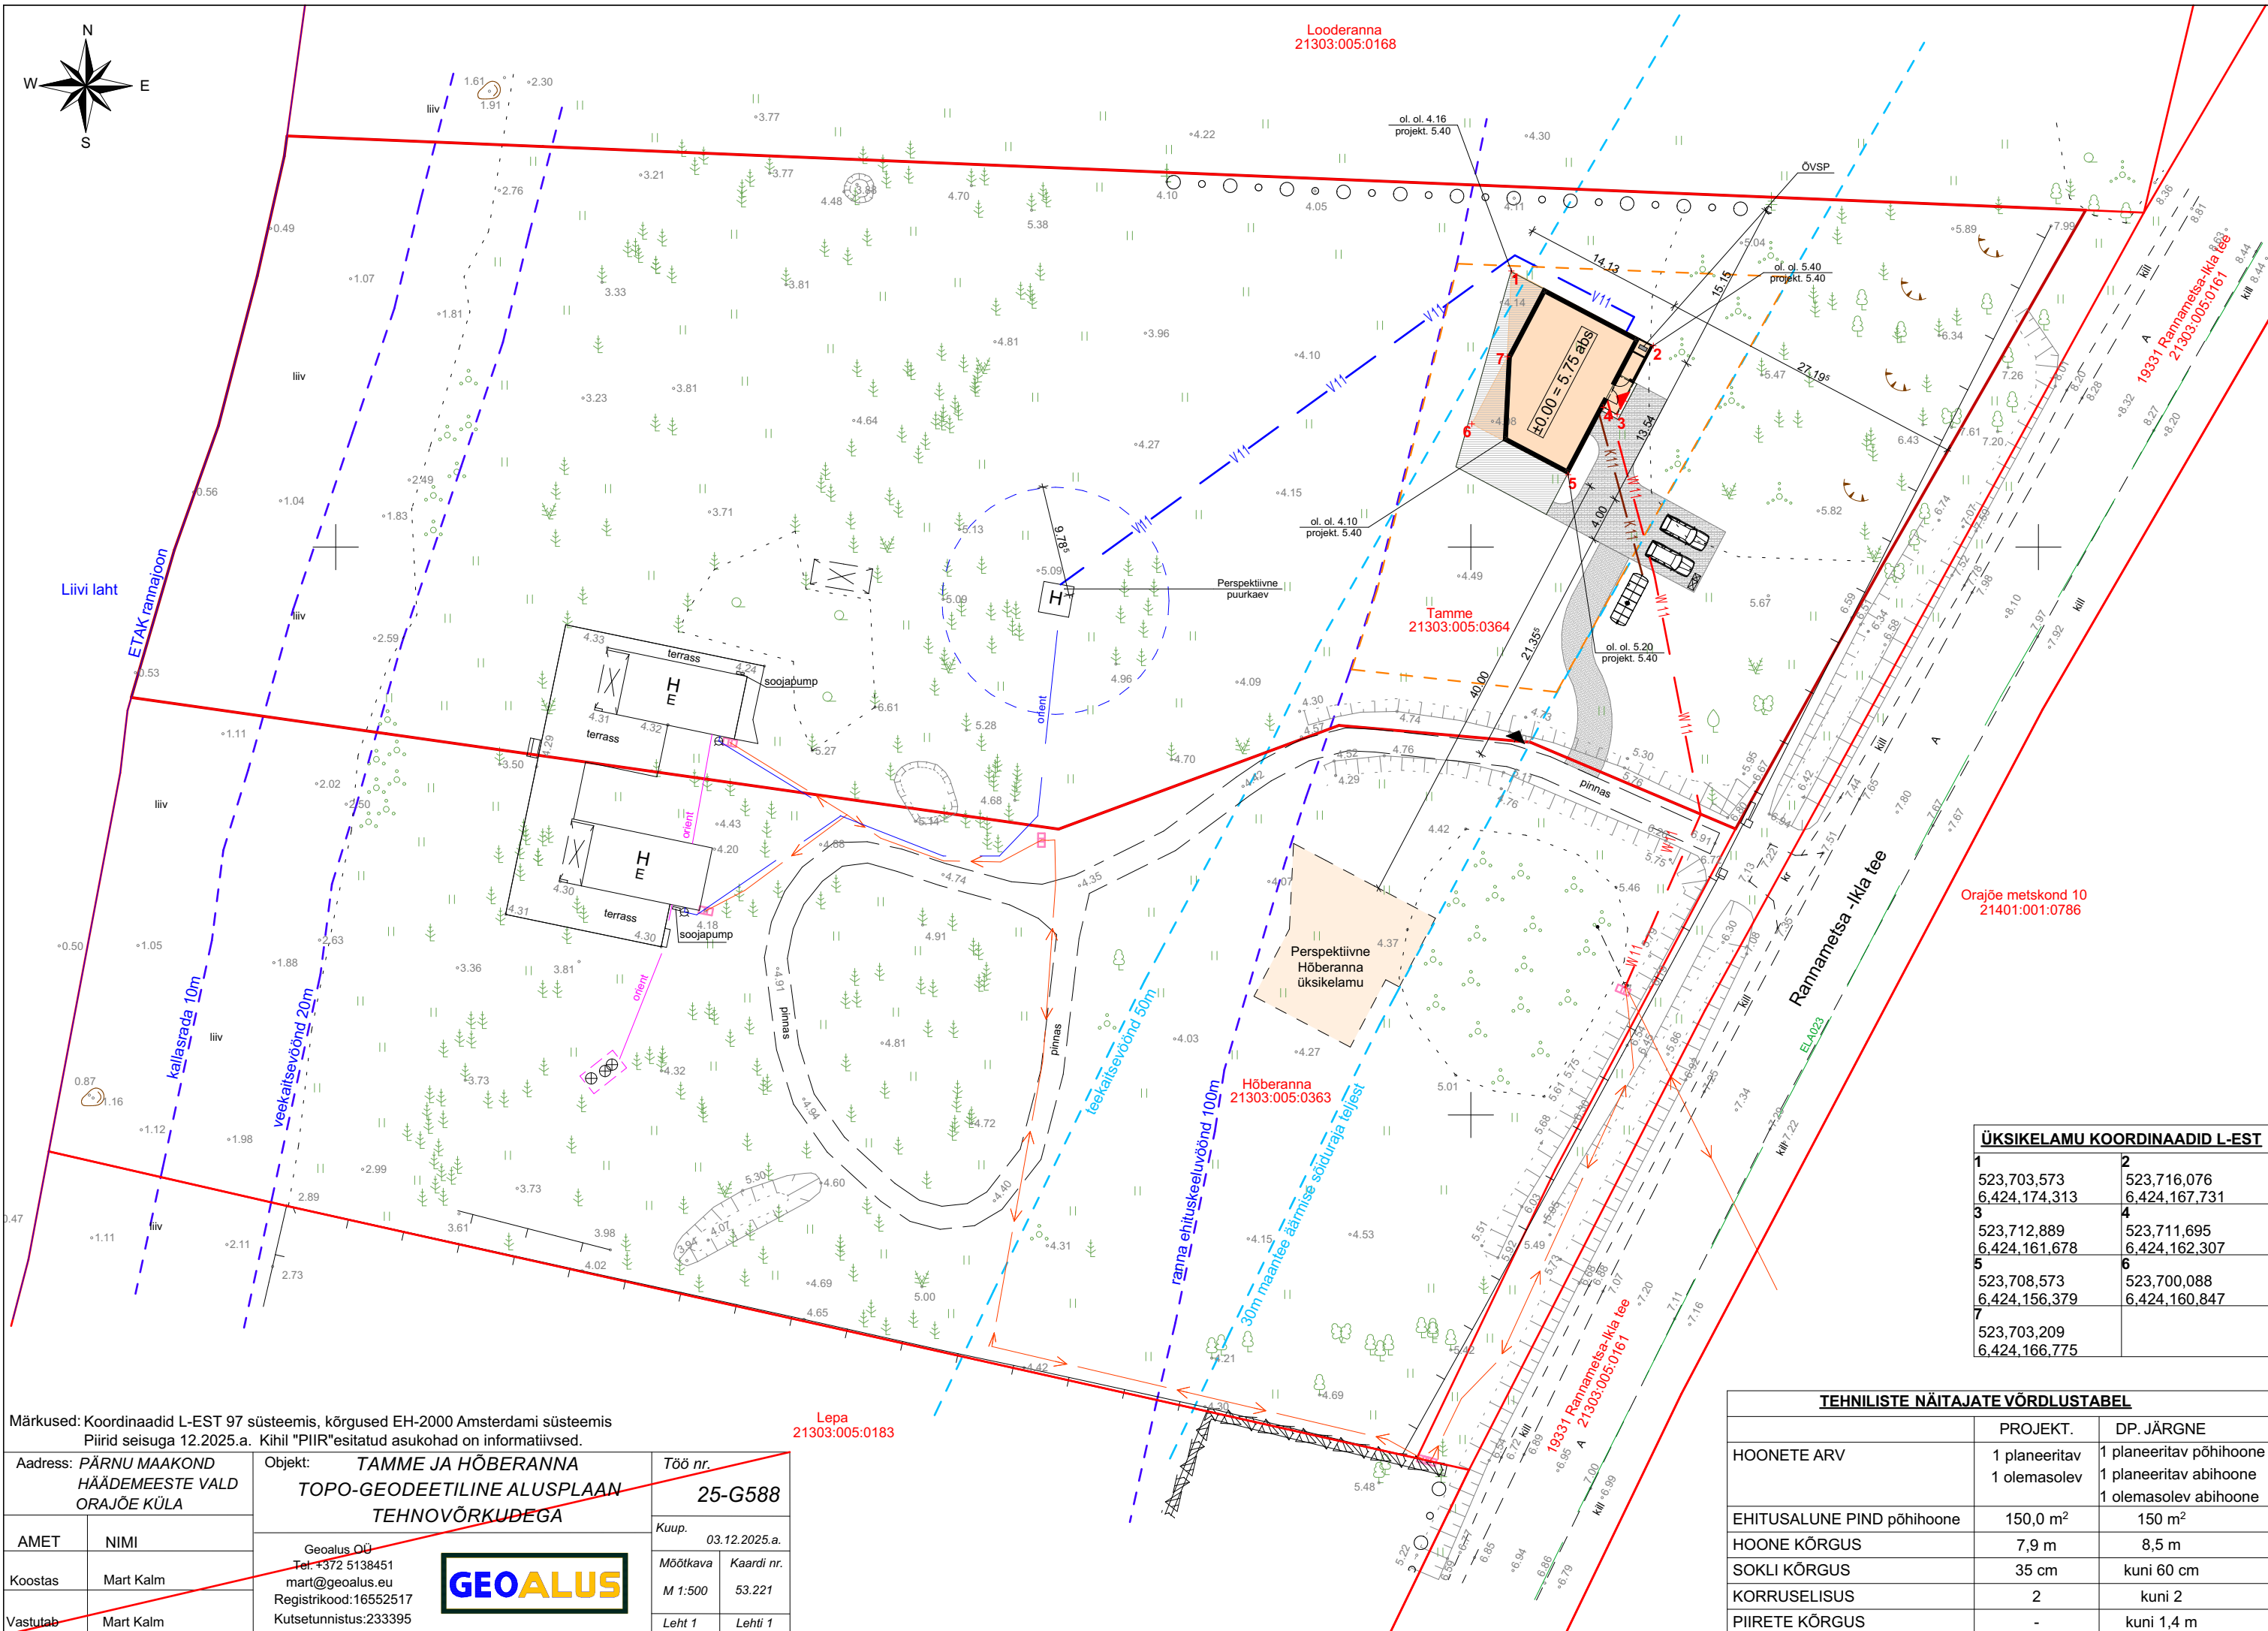

KRUNDI TEHNILISE ANDMED:
ADDRESS: Pärnu maakond,
Häädemeeste vald,
Orajõe küla, Tamme
21303:005:0364
TUNNUS: 7981.0 m²
KRUNDI PINDALA:
SIHTOTSTARVE 1 Elamumaa 100%

<u>ÜKSIKELAMU TEHNILISED ANDMED:</u>	
EHITISEALUNE PIND	150,0 m ²
SULETUD NETOPIND	165,0 m ²
SULETUD BRUTOPIND	201,0 m ²
KÕETAV PIND	162,5 m ²
ELURUUMIDE PIND	155,8 m ²
TEHNORUUMI PIND	6,7 m ²
ÜLDKASUTATAV PIND	2,5 m ²
KORRUSELISUS	2
TUBADE ARV	4
HOONE MAHT	692 m ³
HOONE KÕRGUS	7,9 m
HOONE ABS KÕRGUS	13,3 m
HOONE PIKKUS	14,1 m
HOONE LAIUS	13,5 m
TULEPÜSIVUSKLASS	TP3

TINGMÄRGID

- | | |
|--|--|
| | KRUNDIPIIR |
| | DP-JÄRGNE HOONESTUSALA |
| | PROJEKTEERITAV ÜKSIKELAMU |
| | PROJEKT. PUITTERRASS |
| | PROJEKT. PLAADISTATUD ALA
(KIVIPARKETT) |
| | PROJEKT. SISSESÕIDUTE
KILLUSTIKKATTEGA |
| | OL. OL. KANALISATSIOONI TORUSTIK |
| | OL. OL. VEETORUSTIK |
| | OL. OL. EL. MP. KAABEL |
| | OL. OL. SIDETRASS |
| | PROJEKT. KANALISATSIOONITORU |
| | PROJEKT. VEETORU |
| | PROJEKT. EL. MP. KAABEL |
| | OL. OL. LIPPAED |
| | PROJEKT. SISSEPÄÄS HOONESSE |
| | OL. OL. SISSEPÄÄS KRUNDILE |
| | PARKIMISKOHTADE ARV |
| | PROJEKT. PRÜGIKASTID (betoonalusel) |
| | OL. OL. SÄILITATAVADPUUD |
| | PROJEKT. MAHUTI (15 m³) |

ÜKSIKELAMU KOORDINAADID L-EST	
1	2
523,703,573	523,716,076
6.424.174,313	6.424.167,731
3	4
523,712,889	523,711,695
6.424.161,678	6.424.162,307
5	6
523,708,573	523,700,088
6.424.156,379	6.424.160,847
7	
523,703,209	
6.424.166,775	

<u>TEHNILISTE NÄITAJATE VÕRDLUSTABEL</u>		
	PROJEKT.	DP. JÄRGNE
HOONETE ARV	1 planeeritav 1 olemasolev	1 planeeritav põhihoone 1 planeeritav abihoone 1 olemasolev abihoone
EHITUSALUNE PIND põhihoone	150,0 m ²	150 m ²
HOONE KÕRGUS	7,9 m	8,5 m
SOKLI KÕRGUS	35 cm	kuni 60 cm
KORRUSELISUS	2	kuni 2
PIIRETE KÕRGUS	-	kuni 1,4 m

		Tallinn / Peterburi tee 2f +372 56 642 338 kristina@miho.ee miho.ee	
Objekt		ÜKSIKELAMU PÄRNU MAAKOND, HÄADEMEESTE VALD, ORAJÕE KÜLA, TAMME	
Joonis		ASENDIPLAAN	
Projekti staadium		Eelprojekt	
Arhitekt		Helen Valk	
Vastutav arhitekt		Helen Valk	
Töö nr.	83-26	Mõõtkava	1:500
Kuupäev	12/08/2026	Leht	AR-4-01