



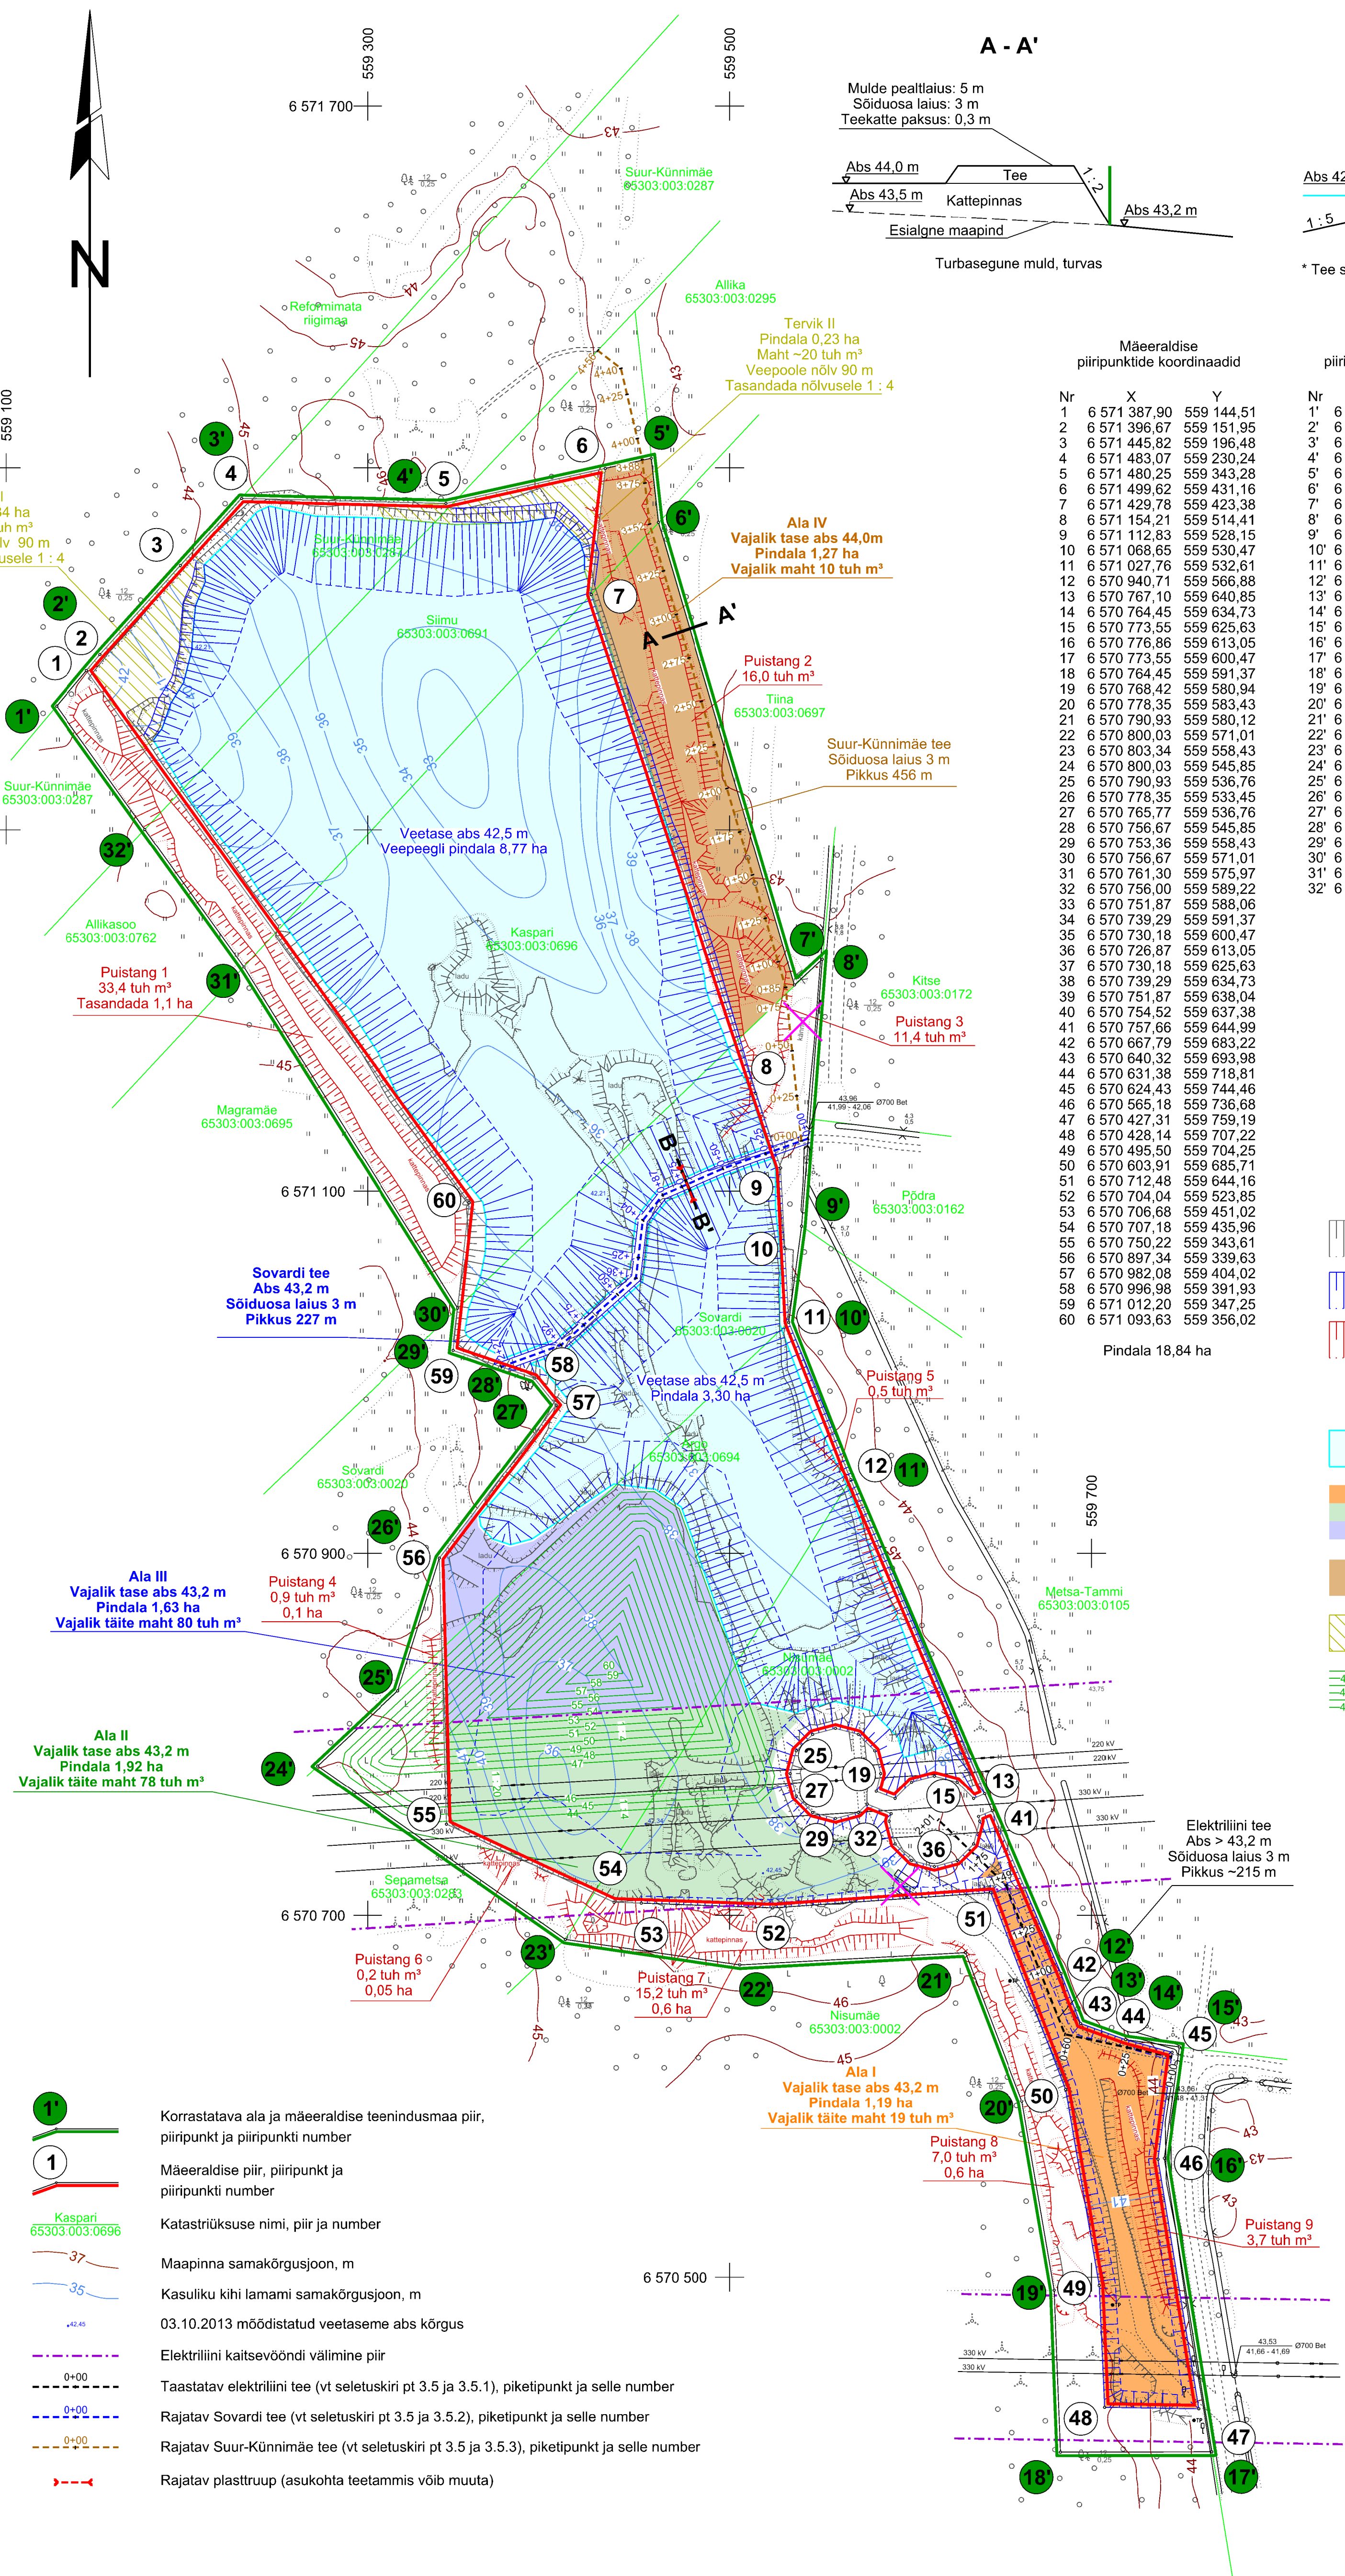

- Tehnoloogia märkused:
1. Teenindusmaal olevate puistangute alused (va puistang 2 ja 3) tasandada esialgselt looduslikule maapinnale.
 2. Tervikutes I ja II asub maavara kvaliteedinõuetele mittevastav materjal. Materjali täpne maht tuleb määrata korraldamistööde järgse markseiderimöödistamise käigus (vt peatükk 3.2 ja 3.4). Tervikute veekogupoolne nõlv tasandada ujumiskohaks (nõlvus 1 : 4).
 3. Täitemahudest on maha arvatud mäeeraldise nõlvade hoidetervikud.
 4. Joonisel on kujutatud alade I - III ja V veetasemest kõrgemal olevat ala, maht hõlmab ka veetasemest madalamal asuvaid nõlvasid.
 5. Maapinna ülemine 0,3 m paksune kiht peab olema bioloogiliseks korraldamiseks sobiv (vt seletuskiri pt 3.3).
 6. Elektriliini kaitsevööndi asukoht on määratud Maa-ameti WMS rakenduselt. Tööde tegemisel tuleb koostöös liini haldajaga maha märkida reaalsele olukorrale vastavat täpsed tsoonid.

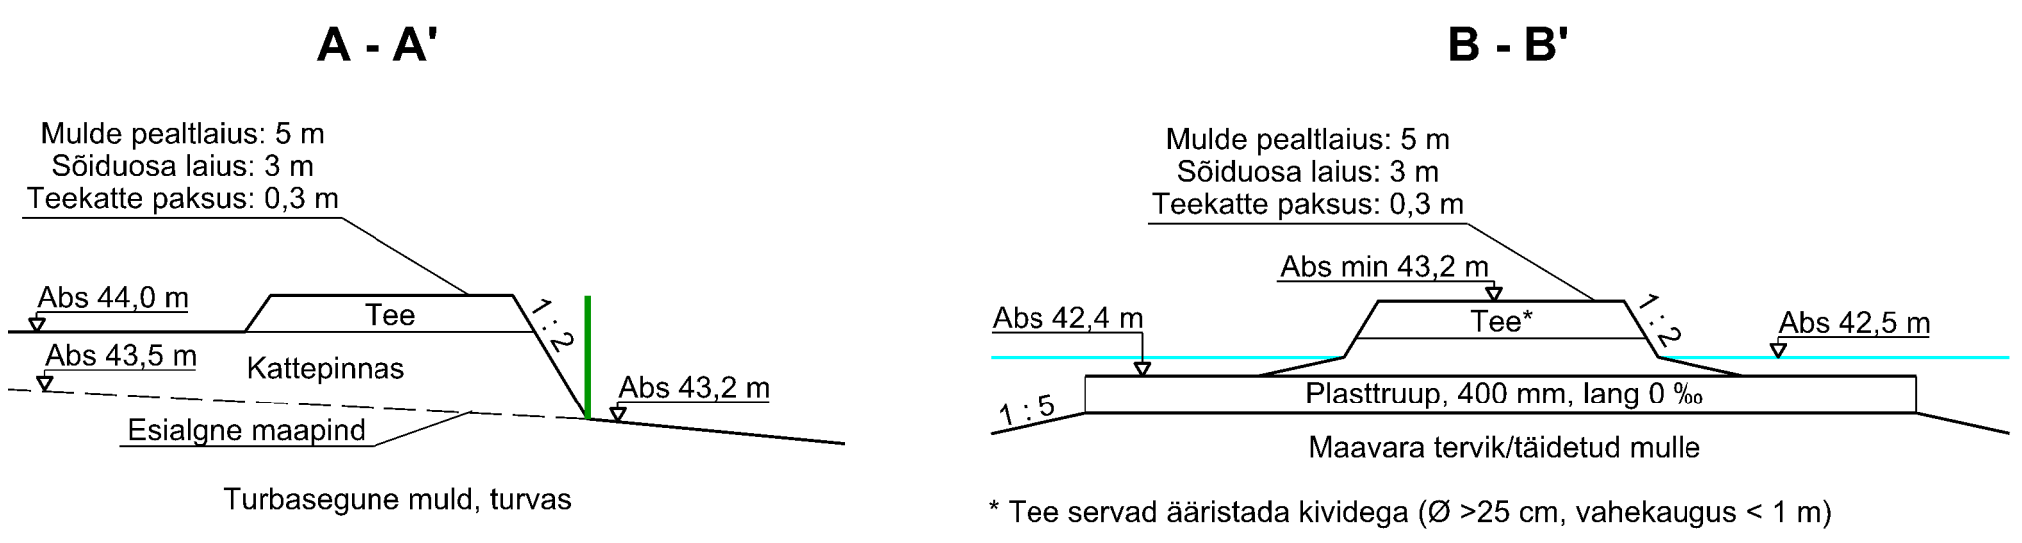

Mäeeraldise piiripunktide koordinaadid			Korraldatava ala piiripunktide koordinaadid			Suur-Künnimäe tee telje käänupunktide koordinaadid		
Nr	X	Y	Nr	X	Y	Nr	X	Y
1	6 571 387,90	559 144,51	1'	6 571 368,21	559 127,96	0+00	6 571 129,31	559 543,41
2	6 571 396,67	559 151,95	2'	6 571 396,67	559 151,95	0+85	6 571 212,78	559 530,90
3	6 571 445,82	559 196,48	3'	6 571 483,07	559 230,24	3+52	6 571 468,84	559 455,53
4	6 571 483,07	559 230,24	4'	6 571 480,25	559 343,28	3+88	6 571 504,39	559 451,54
5	6 571 480,25	559 343,28	5'	6 571 505,24	559 456,48	4+40	6 571 554,87	559 439,75
6	6 571 499,62	559 431,16	6'	6 571 469,83	559 460,45	4+56	6 571 564,70	559 427,00
7	6 571 429,78	559 423,38	7'	6 571 214,12	559 535,76			
8	6 571 154,21	559 514,41	8'	6 571 228,35	559 551,15			
9	6 571 112,83	559 528,15	9'	6 571 080,72	559 539,73			
10	6 571 068,65	559 530,47	10'	6 571 027,76	559 532,61			
11	6 571 027,76	559 532,61	11'	6 570 940,71	559 566,88			
12	6 570 940,71	559 566,88	12'	6 570 667,79	559 683,22			
13	6 570 767,10	559 640,85	13'	6 570 640,32	559 693,98			
14	6 570 764,45	559 634,73	14'	6 570 631,38	559 718,81			
15	6 570 773,55	559 625,63	15'	6 570 627,41	559 748,43			
16	6 570 776,86	559 613,05	16'	6 570 565,67	559 740,15			
17	6 570 773,55	559 600,47	17'	6 570 403,32	559 766,30			
18	6 570 764,45	559 591,37	18'	6 570 403,15	559 882,89			
19	6 570 768,42	559 580,94	19'	6 570 492,85	559 679,42			
20	6 570 778,35	559 583,43	20'	6 570 597,29	559 661,55			
21	6 570 790,93	559 580,12	21'	6 570 679,38	559 630,26			
22	6 570 800,03	559 571,01	22'	6 570 672,59	559 505,64			
23	6 570 803,34	559 558,43	23'	6 570 686,66	559 409,15			
24	6 570 800,03	559 545,85	24'	6 570 782,48	559 272,28			
25	6 570 790,93	559 536,76	25'	6 570 824,03	559 316,63			
26	6 570 778,35	559 533,45	26'	6 570 897,34	559 339,63			
27	6 570 765,77	559 536,76	27'	6 570 982,08	559 404,02			
28	6 570 756,67	559 545,85	28'	6 570 996,98	559 391,93			
29	6 570 753,36	559 558,43	29'	6 571 012,20	559 347,25			
30	6 570 756,67	559 571,01	30'	6 571 035,54	559 349,74			
31	6 570 761,30	559 575,97	31'	6 571 224,05	559 231,57			
32	6 570 756,00	559 589,22	32'	6 571 300,18	559 176,78			
33	6 570 751,87	559 588,06						
34	6 570 739,29	559 591,37						
35	6 570 730,18	559 600,47						
36	6 570 726,87	559 613,05						
37	6 570 730,18	559 625,63						
38	6 570 739,29	559 634,73						
39	6 570 751,87	559 638,04						
40	6 570 754,52	559 637,38						
41	6 570 757,66	559 644,99						
42	6 570 667,79	559 683,22						
43	6 570 640,32	559 693,98						
44	6 570 631,38	559 718,81						
45	6 570 624,43	559 744,46						
46	6 570 565,18	559 736,68						
47	6 570 427,31	559 759,19						
48	6 570 428,14	559 707,22						
49	6 570 495,50	559 704,25						
50	6 570 603,91	559 685,71						
51	6 570 712,48	559 644,16						
52	6 570 704,04	559 523,85						
53	6 570 706,68	559 451,02						
54	6 570 707,18	559 435,96						
55	6 570 750,22	559 343,61						
56	6 570 897,34	559 339,63						
57	6 570 982,08	559 404,02						
58	6 570 996,98	559 391,93						
59	6 571 012,20	559 347,25						
60	6 571 093,63	559 356,02						

- Pindala 18,84 ha
- Pindala 24,25 ha
- Senise kaevandamise käigus korraldatud nõlv (vt seletuskiri 3.2)
- Kaevandamise käigus kujundatud nõlv (nõlvus veetasemest kõrgemal 1 : 2 ja madalamal 1 : 5)
- Likvideeritav kattepinna puistang
- Likvideeritavad ajutised rajatised
- Kaevandamise käigus rajatav veekogu
- Abs kõrguseni 43,2 m tõstetavad alad
- Abs kõrguseni 44,0 m tõstetav ala
- Kaevandamisväärtuseta ala
- Kõrgendiku samakõrgusjoon, selle kõrgus meetrites ja nõlvus

- Märkused:
1. Koordinaadid on L-Est 97 süsteemis, kõrgused Balti 77 süsteemis.
 2. Plaan koostamise aluseks on Ülevaateplaan (graafiline lisa 1).
 3. Kasutatud tarkvara: Bentley PowerCivil V8i (litsents: 70000661800020).

Objekti nimetus ja aadress	Joonise sisu	Joonise nr	3/7
Vaidasoo liivakarjäär	Tehnoloogilise korraldamise	Möötkava	
Harju maakond, Rae vald	plaan	1 : 2 000	
OÜ Inseneribüroo STEIGER Männiku tee 104, 11216 Tallinn Tel. 668 1011, Faks 668 1018	Koostas	Ole Sein	Kuupäev
	Kontrollis	Indrek Malm	26.10.2015
	Kinnitas	Indrek Malm	Töö nr
			15/1547