
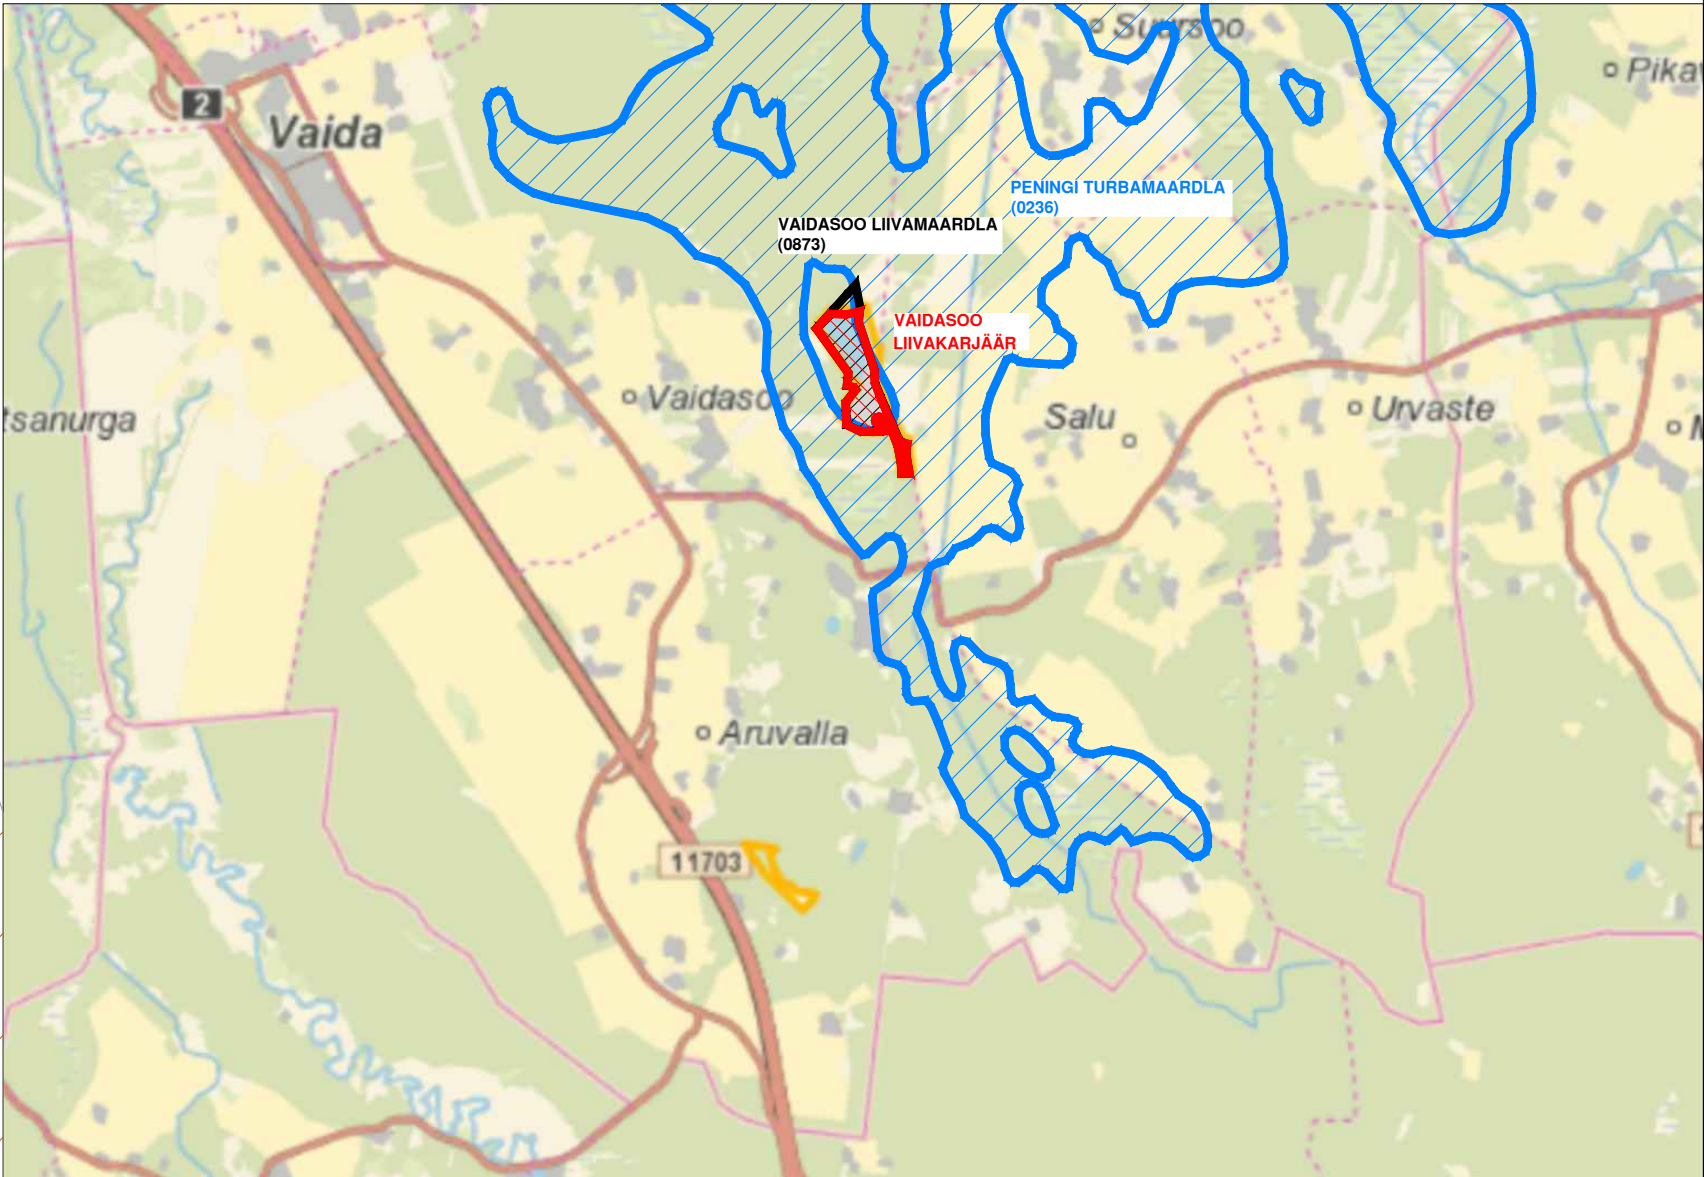


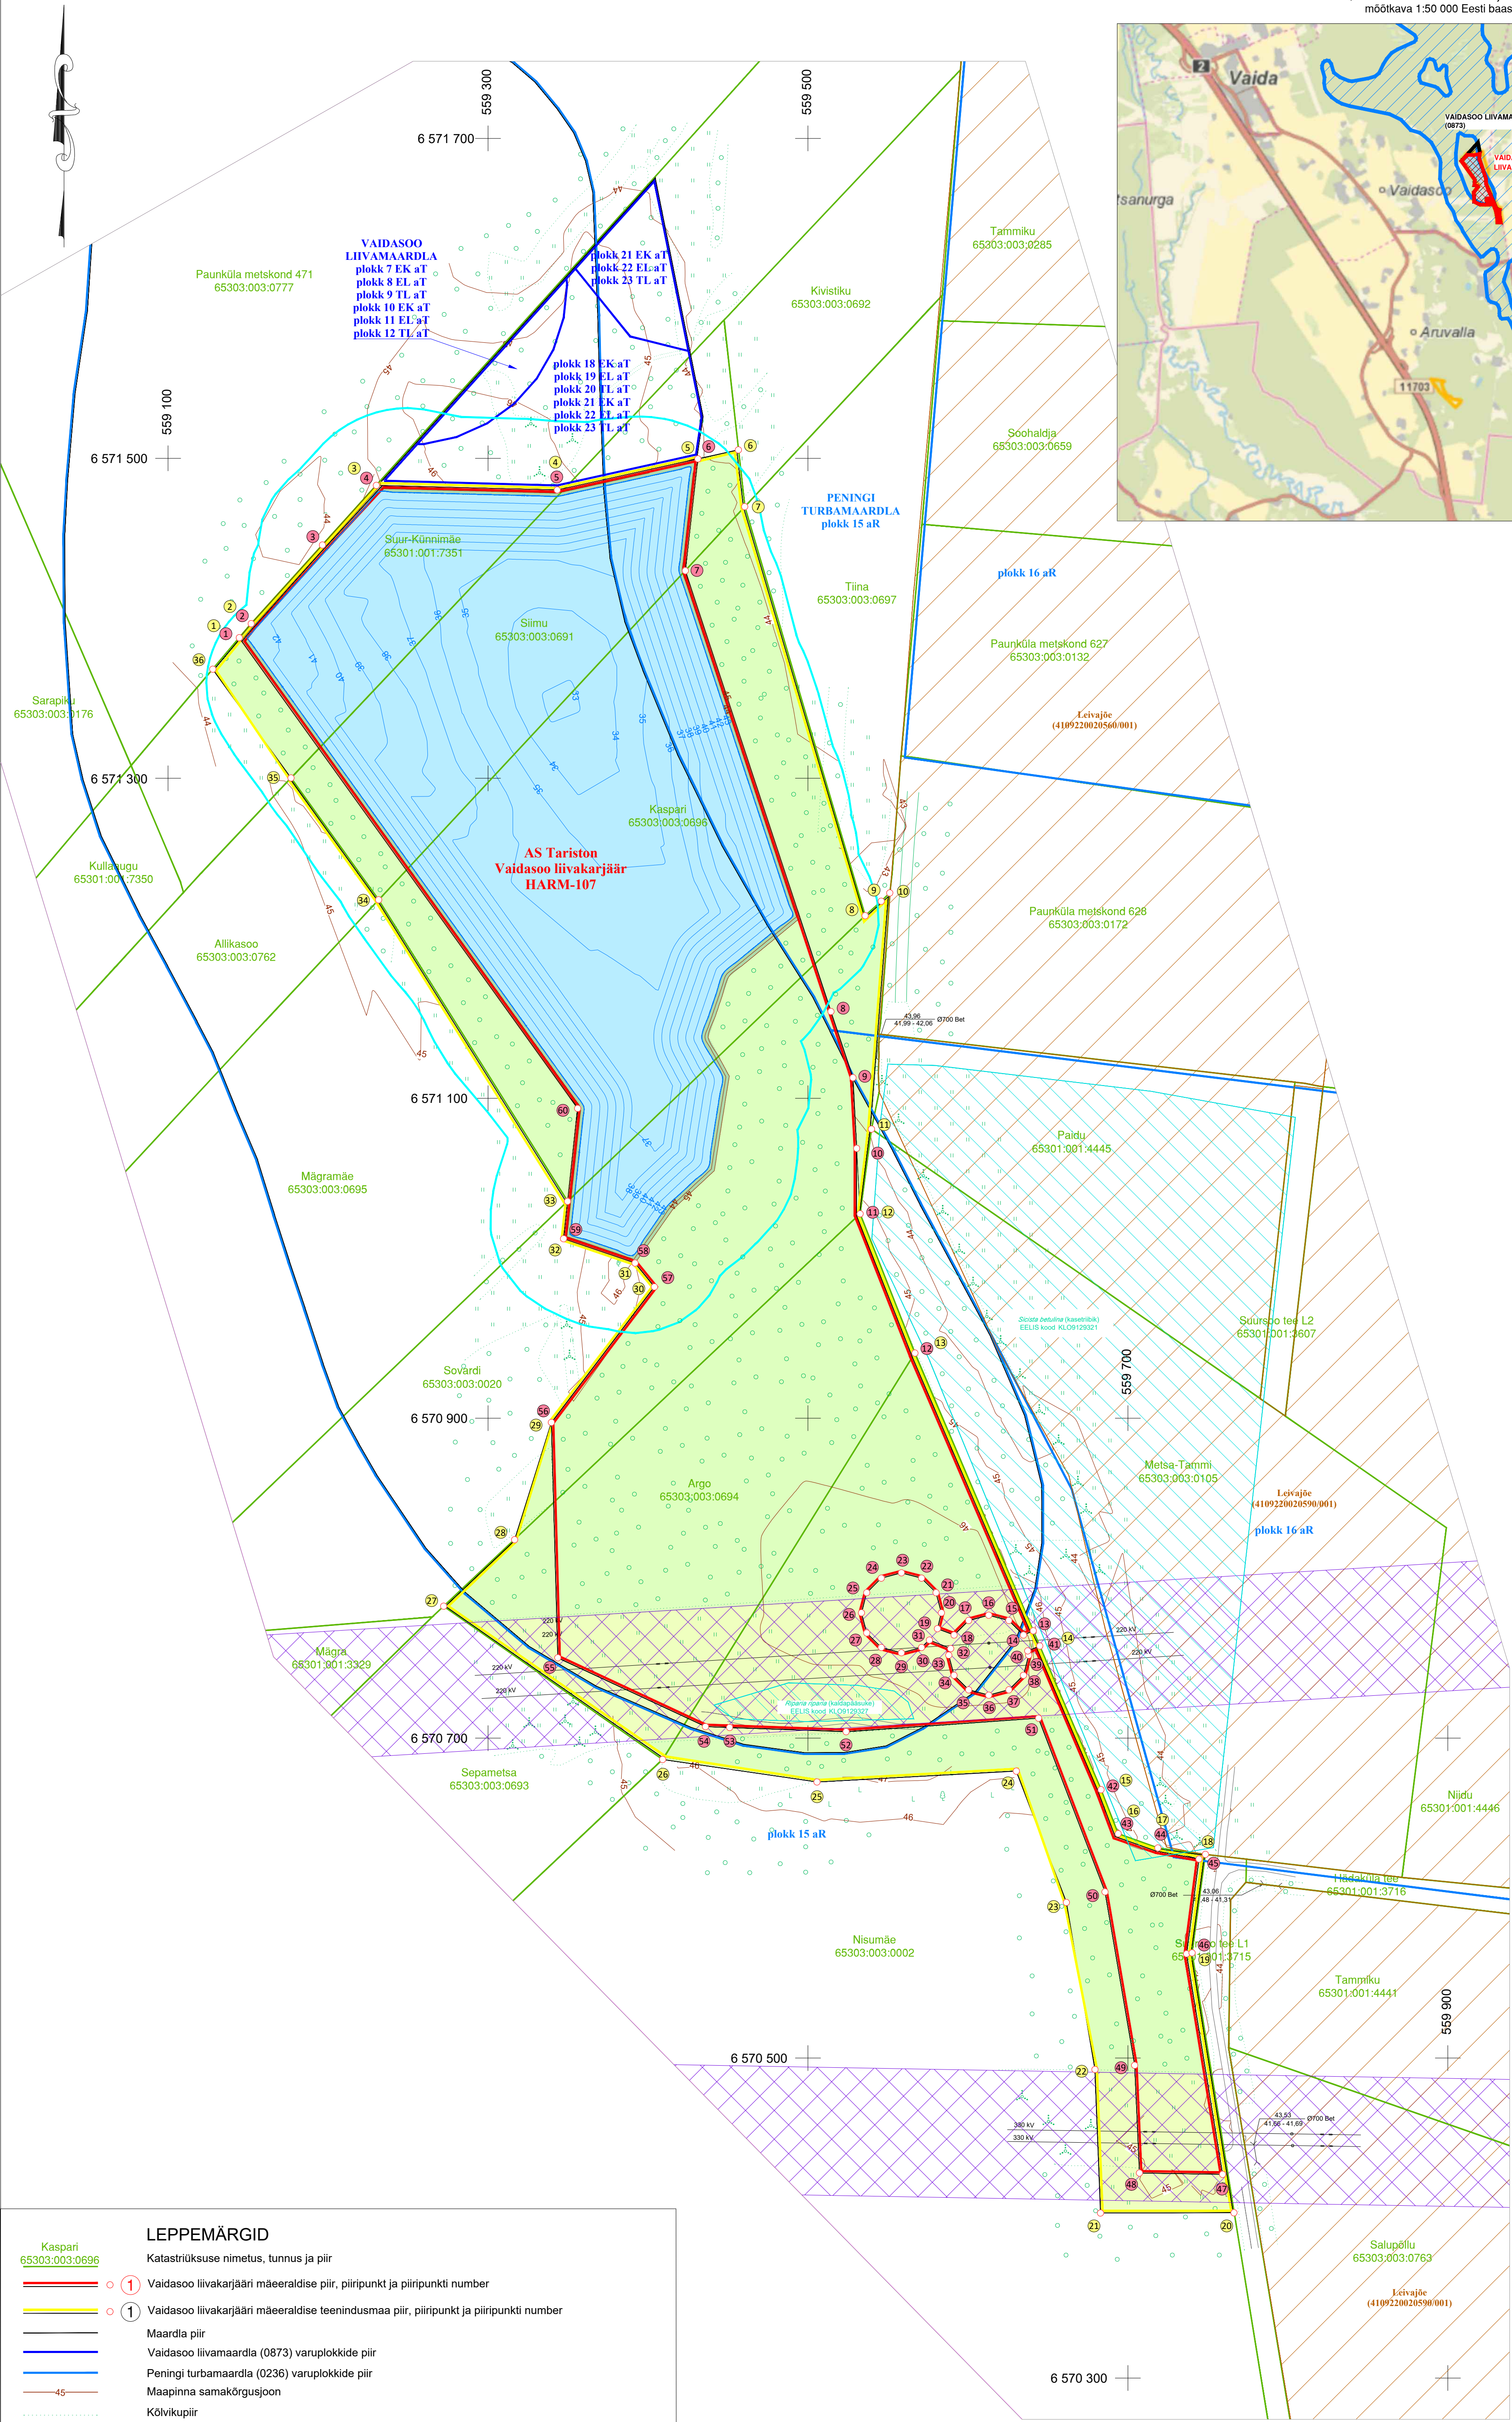

VAIDASOO LIIVAKARJÄÄRI MÄEERLALDISE
PIIRIPUNKTIDE KOORDINAADID


PIIRIPUNKTI NR	KOORDINAADID	
	X	Y
1	6571387.88	559144.52
2	6571396.67	559151.97
3	6571445.82	559196.50
4	6571483.11	559230.21
5	6571480.25	559343.28
6	6571499.69	559431.21
7	6571429.77	559423.38
8	6571154.21	559514.40
9	6571112.84	559528.14
10	6571068.65	559530.45
11	6571027.76	559532.61
12	6570940.70	559566.87
13	6570767.09	559640.85
14	6570764.45	559634.73
15	6570773.54	559625.61
16	6570776.85	559613.04
17	6570773.54	559600.47
18	6570764.45	559591.35
19	6570768.41	559580.94
20	6570778.34	559583.43
21	6570790.92	559580.10
22	6570800.03	559571.01
23	6570803.33	559558.44
24	6570800.03	559545.84
25	6570790.92	559536.75
26	6570778.34	559533.45
27	6570765.77	559536.75
28	6570756.66	559545.84
29	6570753.35	559558.44
30	6570756.66	559571.01
31	6570761.30	559575.96
32	6570756.00	559589.22
33	6570751.86	559588.05
34	6570739.28	559591.35
35	6570730.19	559600.47
36	6570726.87	559613.04
37	6570730.19	559625.61
38	6570739.28	559634.73
39	6570751.86	559638.03
40	6570754.52	559637.37
41	6570757.62	559644.92
42	6570667.79	559683.21
43	6570640.25	559693.92
44	6570631.35	559718.78
45	6570624.42	559744.47
46	6570665.17	559736.67
47	6570427.31	559759.20
48	6570428.15	559707.21
49	6570495.50	559704.24
50	6570603.90	559685.70
51	6570712.47	559644.15
52	6570704.03	559523.85
53	6570706.64	559451.04
54	6570707.18	559435.95
55	6570750.21	559343.61
56	6570897.35	559339.62
57	6570982.08	559404.03
58	6570996.98	559391.94
59	6571012.20	559347.24
60	6571093.64	559356.03

Vaidasoo liivakarjääri mäeeraldise pindala on 18,84 ha.

VAIDASOO LIIVAKARJÄÄRI MÄEERLALDISE
TEENINDUSMAA PIIRIPUNKTIDE
KOORDINAADID

PIIRIPUNKTI NR	KOORDINAADID	
	X	Y
1	6571387.88	559144.52
2	6571396.67	559151.97
3	6571483.11	559230.21
4	6571480.25	559343.28
5	6571499.69	559431.21
6	6571505.28	559456.53
7	6571469.82	559460.46
8	6571214.12	559535.76
9	6571223.16	559545.82
10	6571228.35	559551.15
11	6571080.72	559539.72
12	6571027.76	559532.61
13	6570940.70	559566.87
14	6570757.62	559644.92
15	6570667.79	559683.21
16	6570640.25	559693.92
17	6570631.35	559718.78
18	6570627.34	559748.45
19	6570565.75	559740.14
20	6570403.31	559766.31
21	6570403.16	559682.88
22	6570492.86	559679.43
23	6570597.29	559661.55
24	6570679.38	559630.26
25	6570672.59	559505.64
26	6570686.66	559409.16
27	6570782.48	559272.28
28	6570824.03	559316.64
29	6570897.35	559339.62
30	6570982.08	559404.03
31	6570996.98	559391.94
32	6571012.20	559347.24
33	6571035.54	559349.73
34	6571224.04	559231.65
35	6571300.23	559176.85
36	6571368.20	559127.97

Vaidasoo liivakarjääri mäeeraldise
teenindusmaa pindala on 24,25 ha.

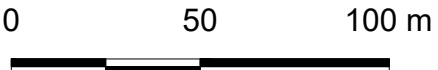

LEPPEMÄRGID

- Kaspari 65303:003:0696
- Katastrilõuse nimetus, tunnus ja piir
- Vaidasoo liivakarjääri mäeeraldise piir, piiripunkt ja piiripunkti number
- Vaidasoo liivakarjääri mäeeraldise teenindusmaa piir, piiripunkt ja piiripunkti number
- Maardla piir
- Vaidasoo liivamaardla (0873) varuplokkide piir
- Peningi turbamaardla (0236) varuplokkide piir
- Maapinna samakõrgusjoon
- Kõlvikupiir
- Mets, raiesmik, rohuma
- Maaparandussüsteem
- Elektripaigaldise kaitsevõnd
- III kategooria kaitsealuse liigi elupaik
- Veekogu kaitsevõnd
- Veekogu kaitsealuse ala (8,69 ha)
- Metsamaaks korrastatav ala (11,83 ha)
- Rohumaaks korrastatav ala (3,73 ha)

Märkused:
1. Kaevandamine toimub üle- ja allpool põhjavee tasest.
2. Kaevandamise järgselt korrastatakse karjäär metsamaaks, rohumaaks ja veekogu.
3. Koordinaadid on määratud riiklikus (L-Est 97) koordinaatide süsteemis, kõrgused EH2000 süsteemis.
4. Katastrilõuse piirid on saadud Maa- ja Ruumi ameti avaandmetest 07.05.2026 seisuga.



Töö teinud		AS TARISTON	
Töö nimetus		HARJUMA A RAE VALD VAIDASOO KÜLA VAIDASOO LIIVAKARJÄÄRI MAAPARANDUSMAA KAEVANDAMISLOA MUUTMISE TAOITUS	
Joonise nimetus		KORRASTATUD MAA PLAAN	
Kuupäev	Lisa nr	Lisad	Mõõtkava
06.2026	3	3	1:2000
Töö nr		2026-084	